
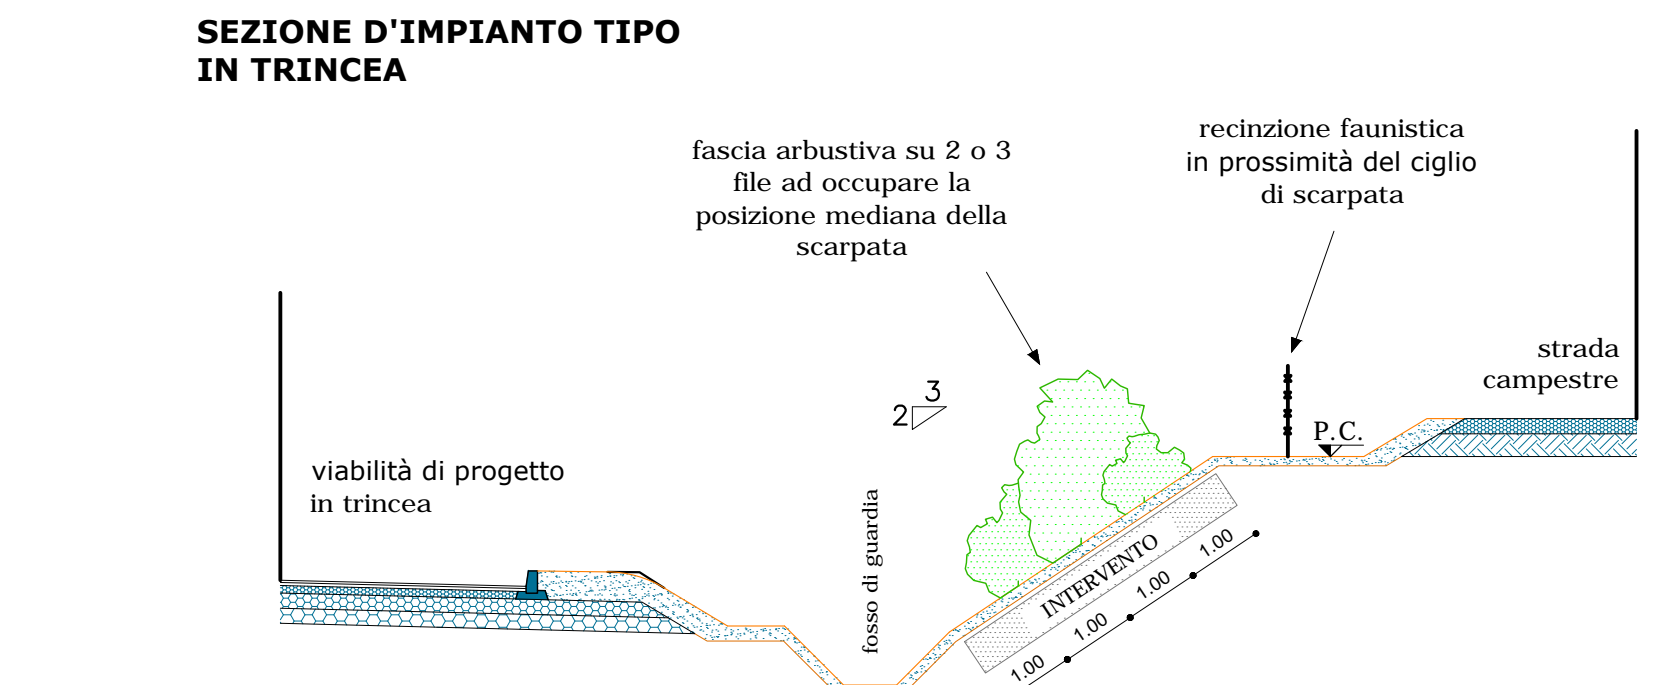
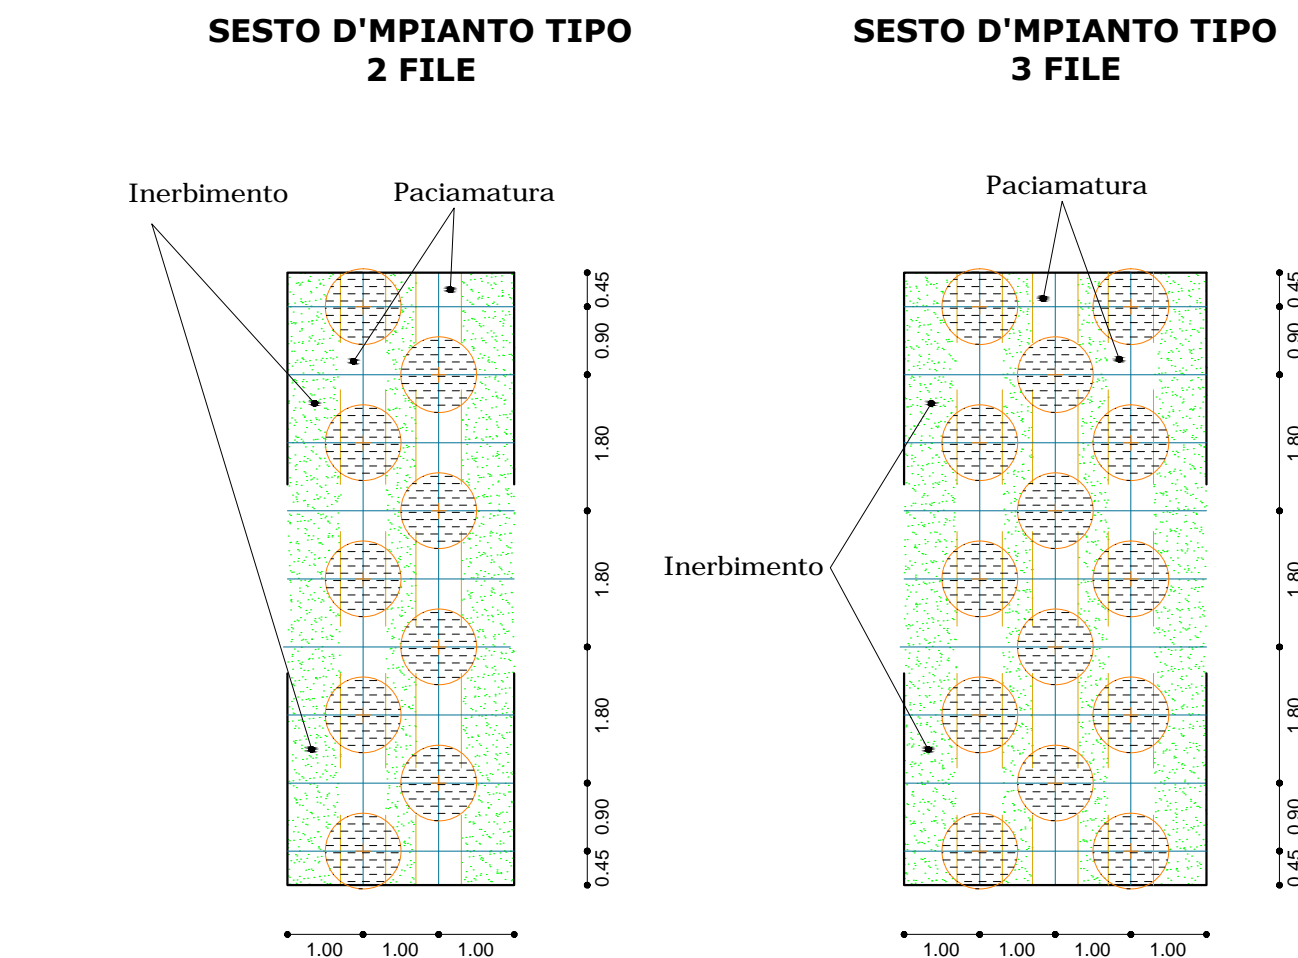


ELENCO DELLE SPECIE

Strato arboreo	Strato arbustivo
<i>Fraxinus ornus/ornus</i>	<i>Corylus avellana</i>
<i>Quercus pubescens</i>	<i>Cornus mas</i>
<i>Acer campestre</i>	<i>Cornus sanguinea/hungarica</i>
<i>Ulmus minor</i>	<i>Ligustrum vulgare</i>
<i>Carpinus betulus</i>	<i>Crataegus monogyna/monogyna</i>
<i>Prunus avium/avium</i>	<i>Prunus spinosa</i>
<i>Prunus cerasifera/cerasifera</i>	<i>Euonymus europaea</i>
<i>Morus alba</i>	<i>Rosa canina (aggr.)</i>
	<i>Cornus mas</i>



B4 Fascia boscata lungo l'attraversamento del torrente Cormor

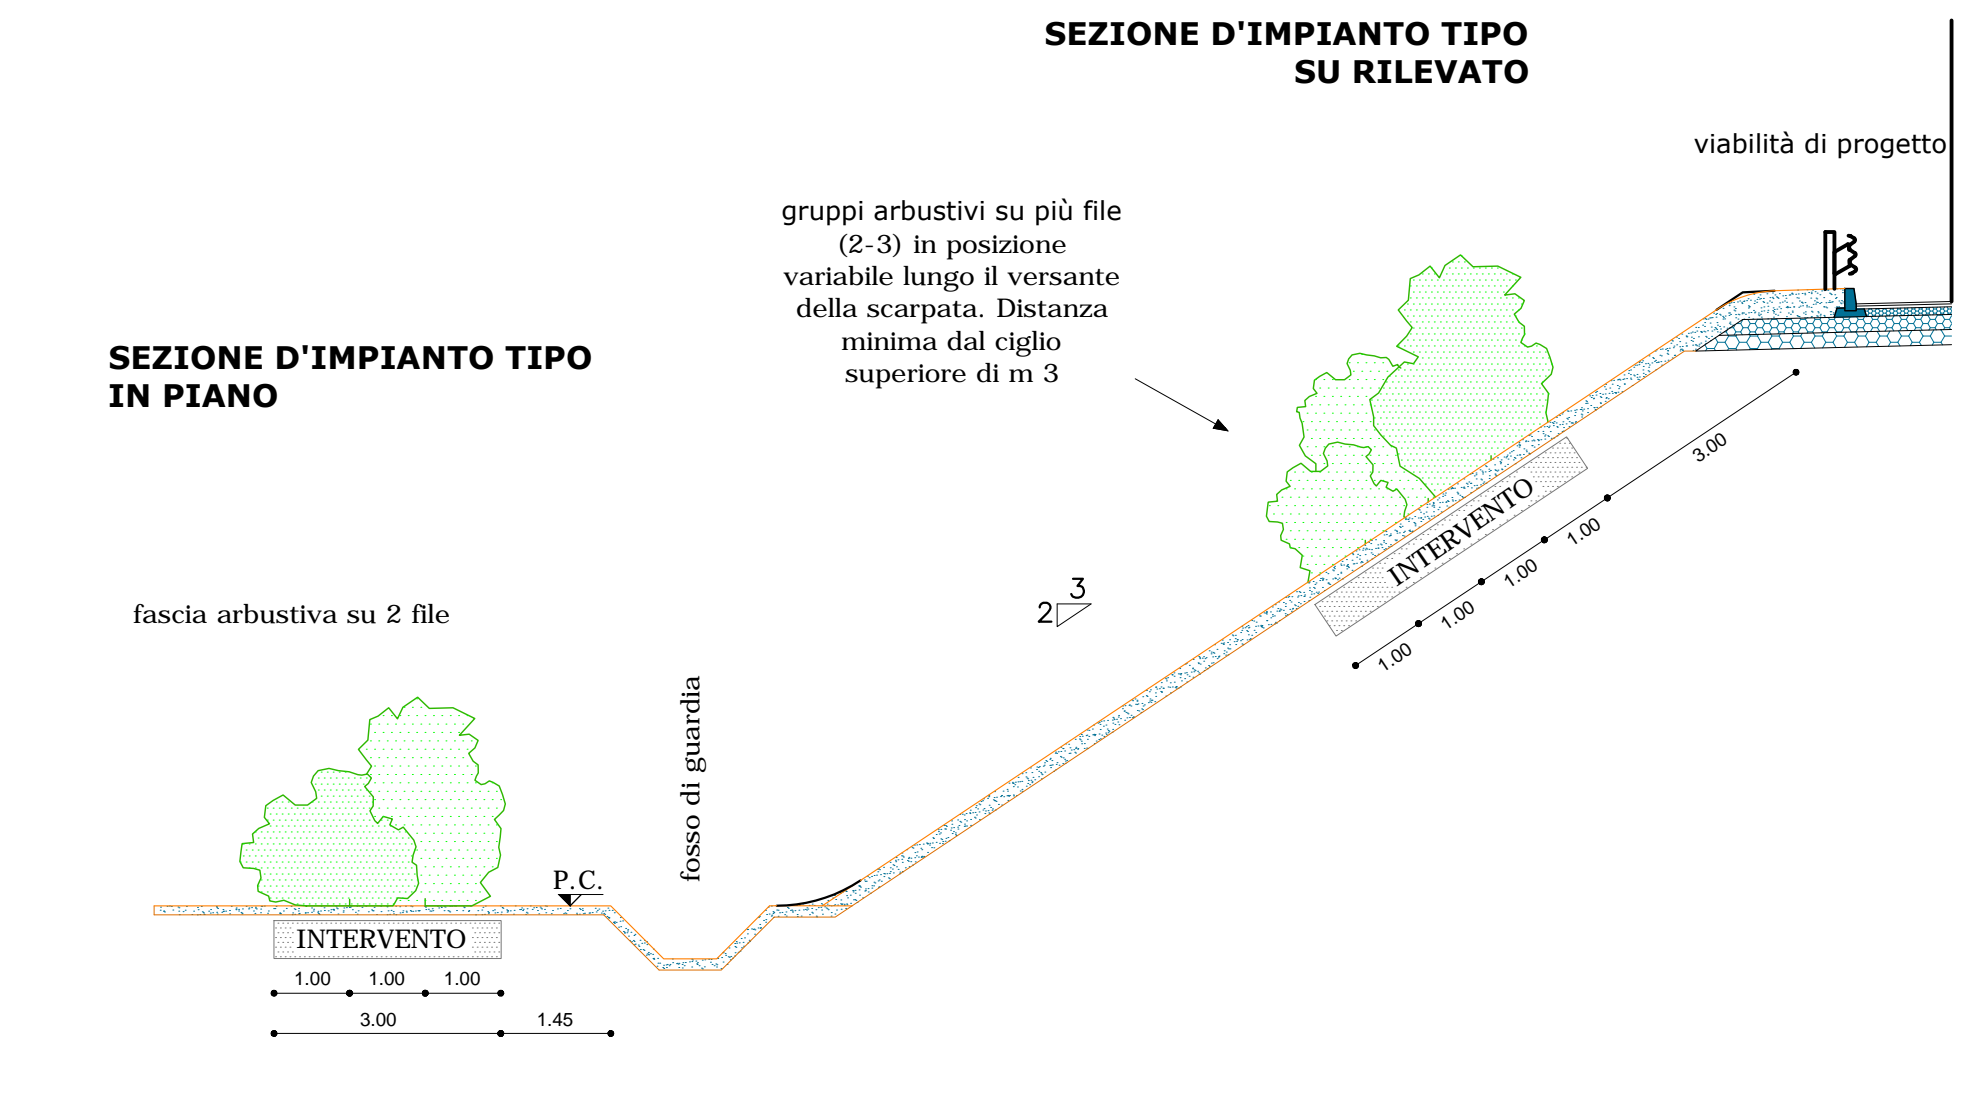

ELENCO DELLE SPECIE

Strato arboreo	Strato arbustivo
<i>Fraxinus ornus/ornus</i>	<i>Cornus sanguinea</i>
<i>Quercus pubescens</i>	<i>Cornus mas</i>
<i>Acer campestre</i>	<i>Ligustrum vulgare</i>
<i>Ulmus minor/minor</i>	<i>Crataegus monogyna/monogyna</i>
<i>Carpinus betulus</i>	<i>Prunus spinosa</i>
<i>Prunus avium/avium</i>	<i>Corylus avellana</i>
<i>Prunus cerasifera/cerasifera</i>	<i>Euonymus europaea</i>
<i>Populus tremula</i>	<i>Cornus mas</i>
<i>Celtis australis</i>	<i>Rosa canina (aggr.)</i>
<i>Morus alba</i>	

B2 Fascia arbustiva

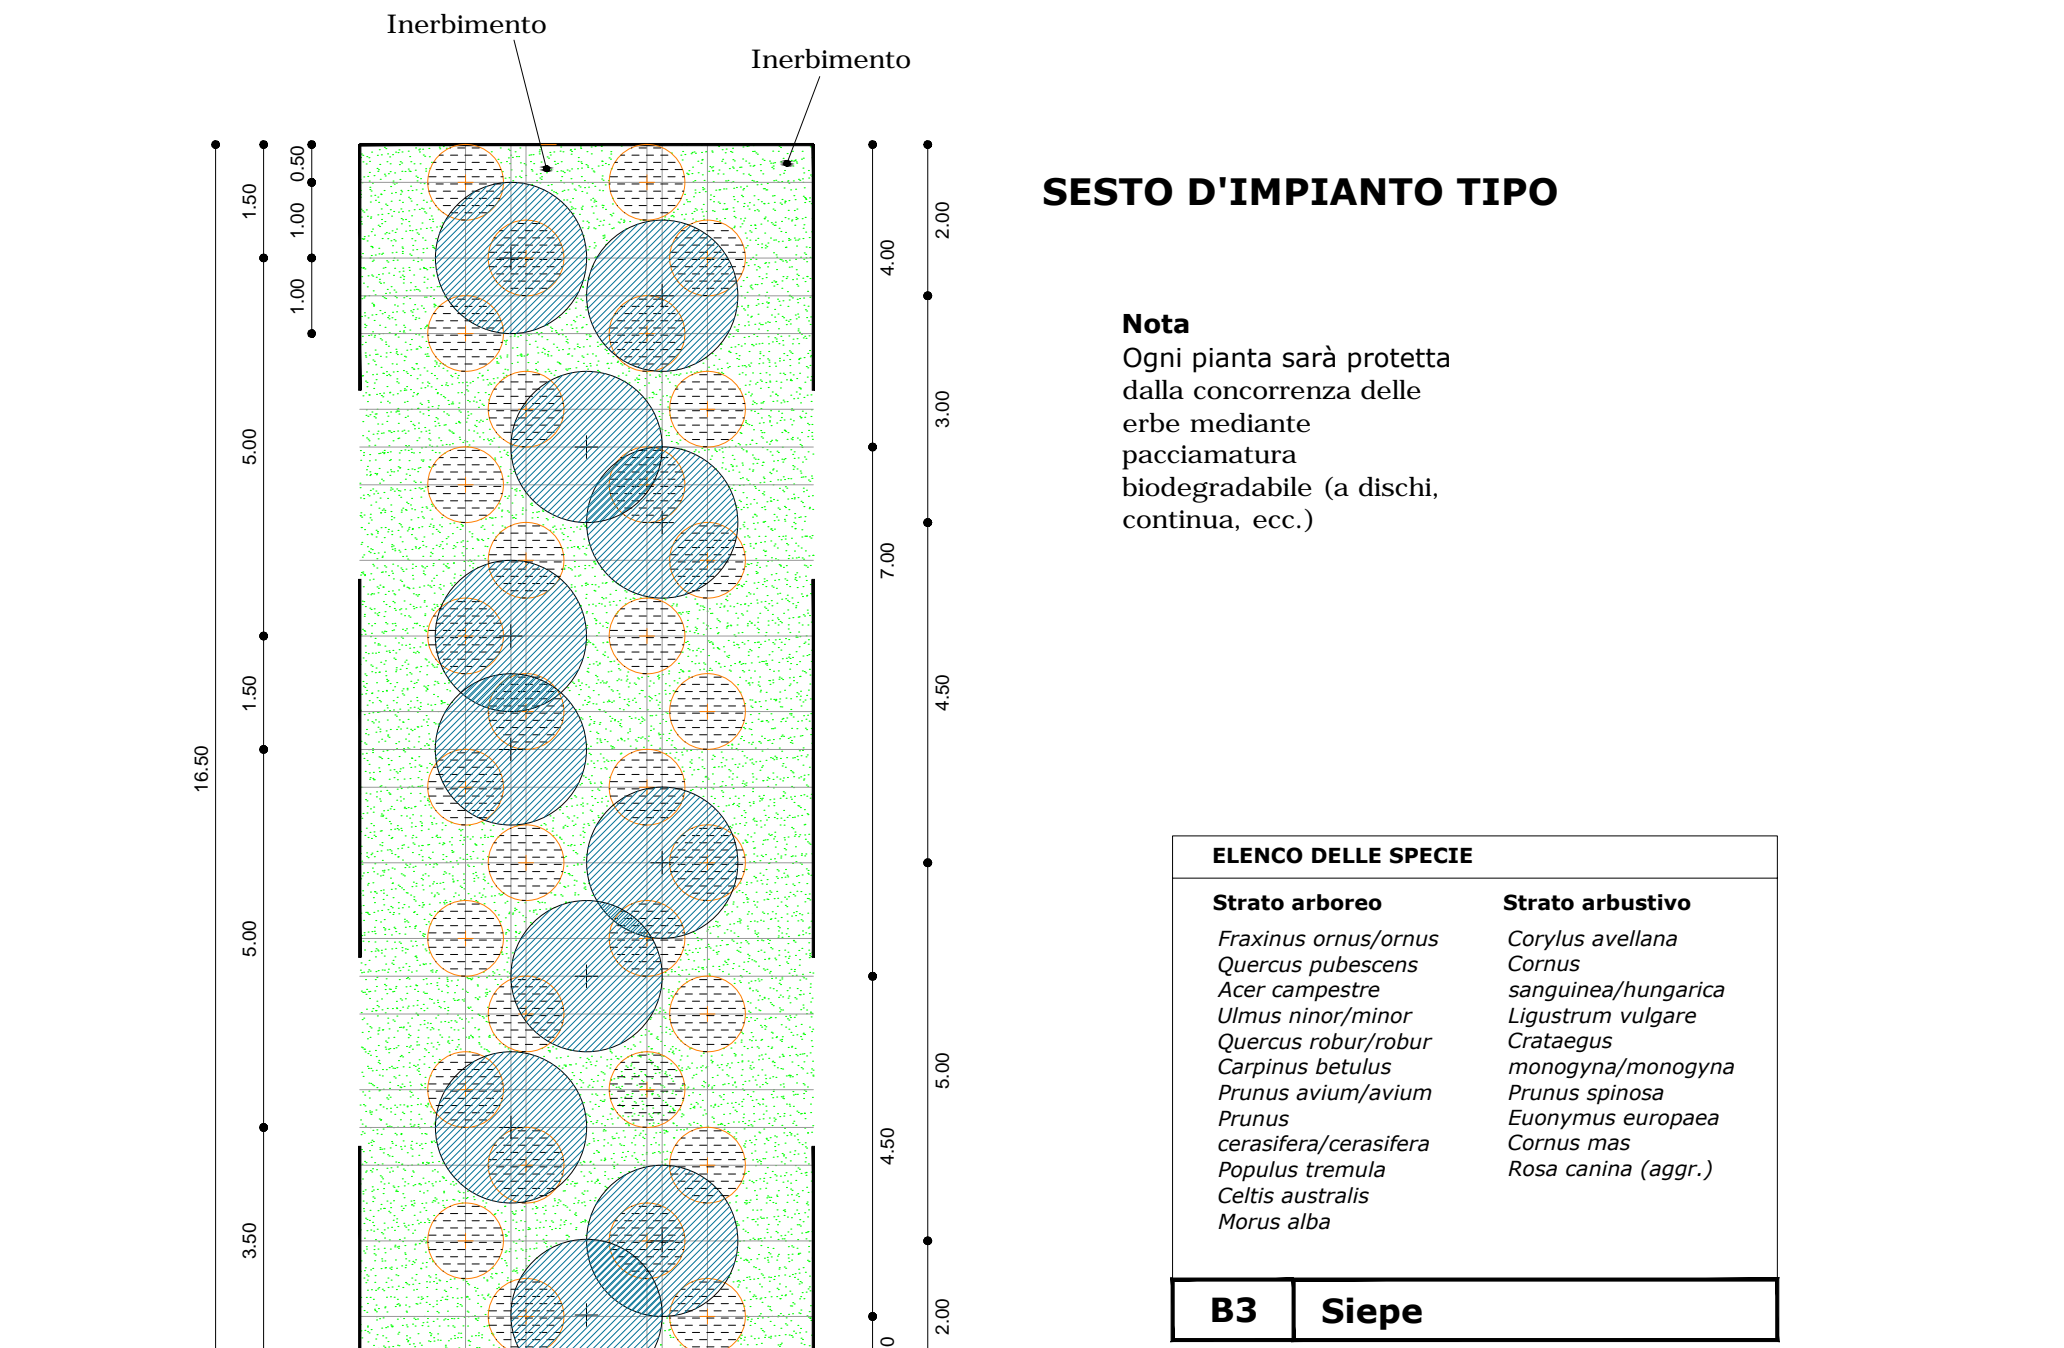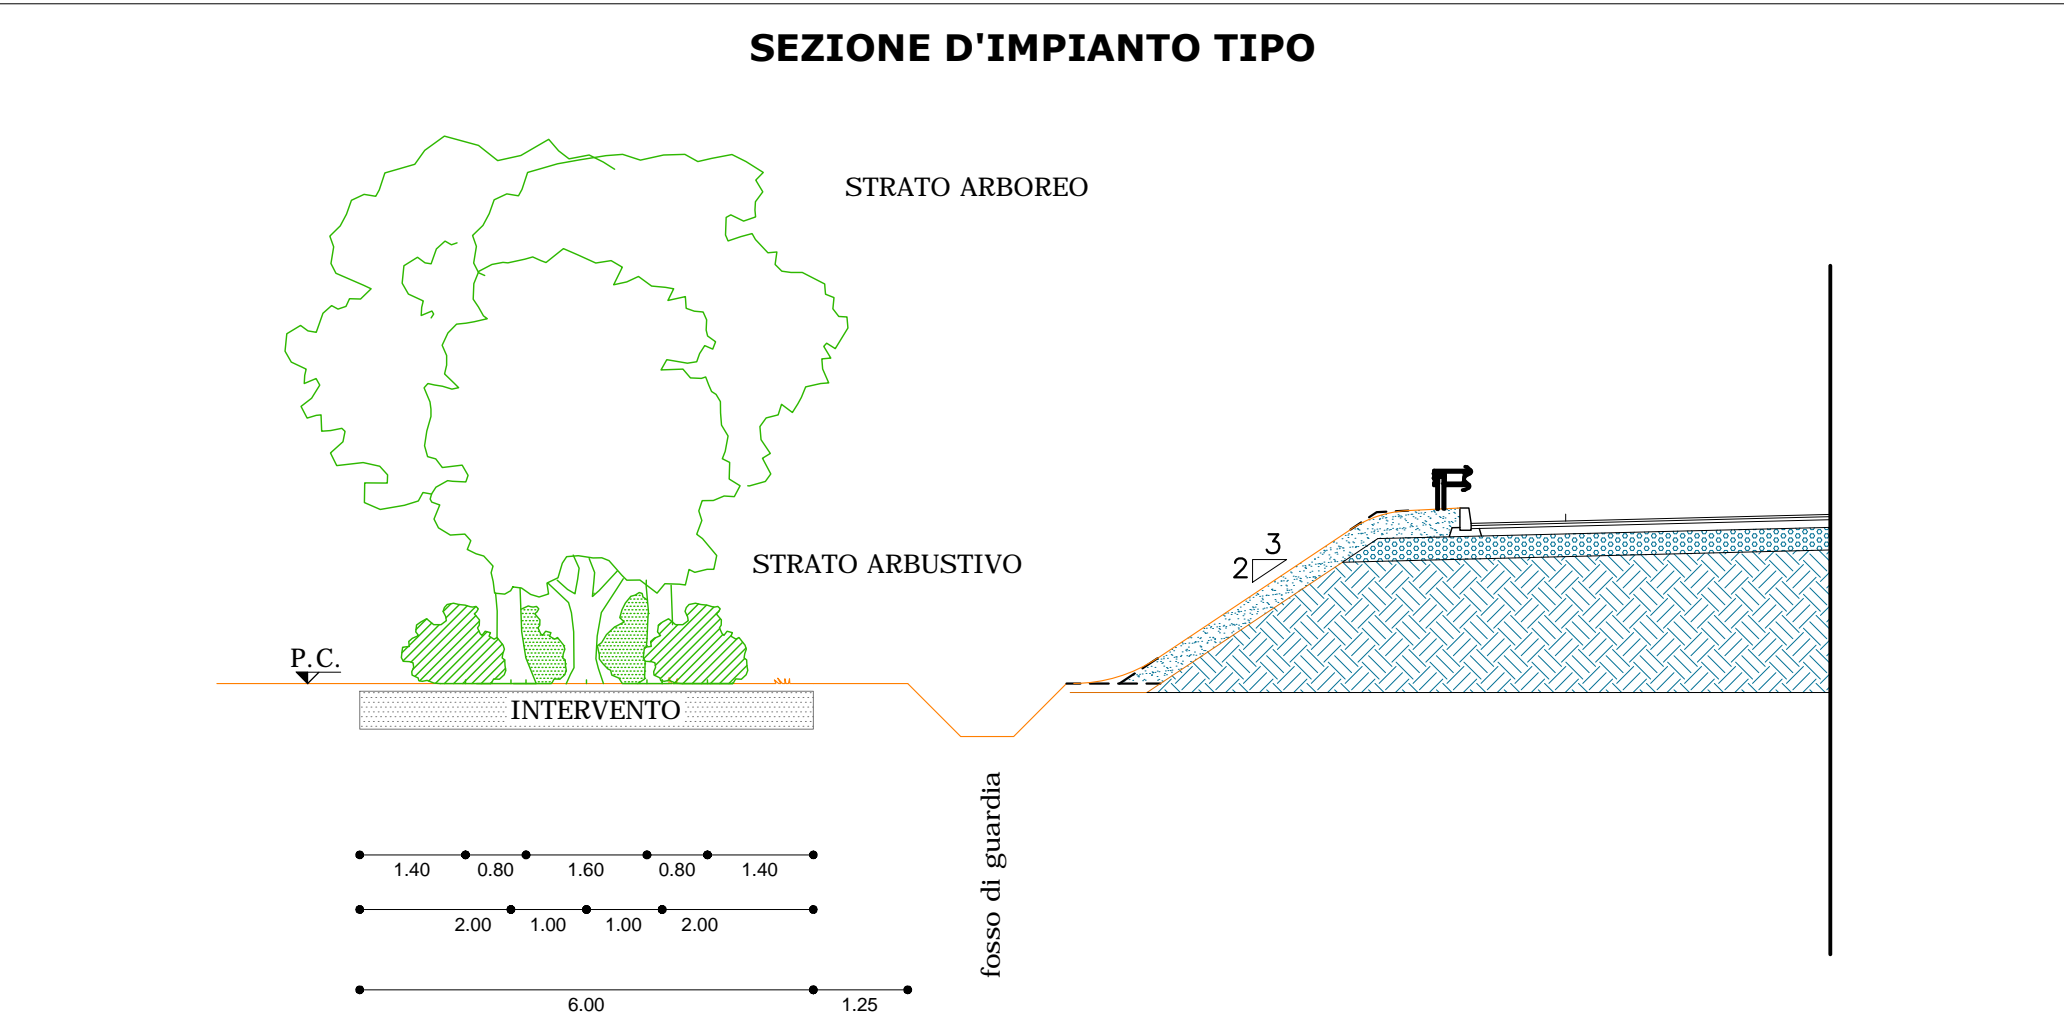


Nota
Ogni pianta sarà protetta dalla concorrenza delle erbe mediante paciamatura biodegradabile (a dischi, continua, ecc.)


ELENCO DELLE SPECIE

Strato arboreo	Strato arbustivo
<i>Fraxinus ornus/ornus</i>	<i>Corylus avellana</i>
<i>Quercus pubescens</i>	<i>Cornus sanguinea/hungarica</i>
<i>Acer campestre</i>	<i>Ligustrum vulgare</i>
<i>Ulmus minor/minor</i>	<i>Crataegus monogyna/monogyna</i>
<i>Prunus avium/avium</i>	<i>Prunus spinosa</i>
<i>Prunus cerasifera/cerasifera</i>	<i>Euonymus europaea</i>
<i>Populus tremula</i>	<i>Cornus mas</i>
<i>Celtis australis</i>	<i>Rosa canina (aggr.)</i>
<i>Morus alba</i>	

B3 Siepe

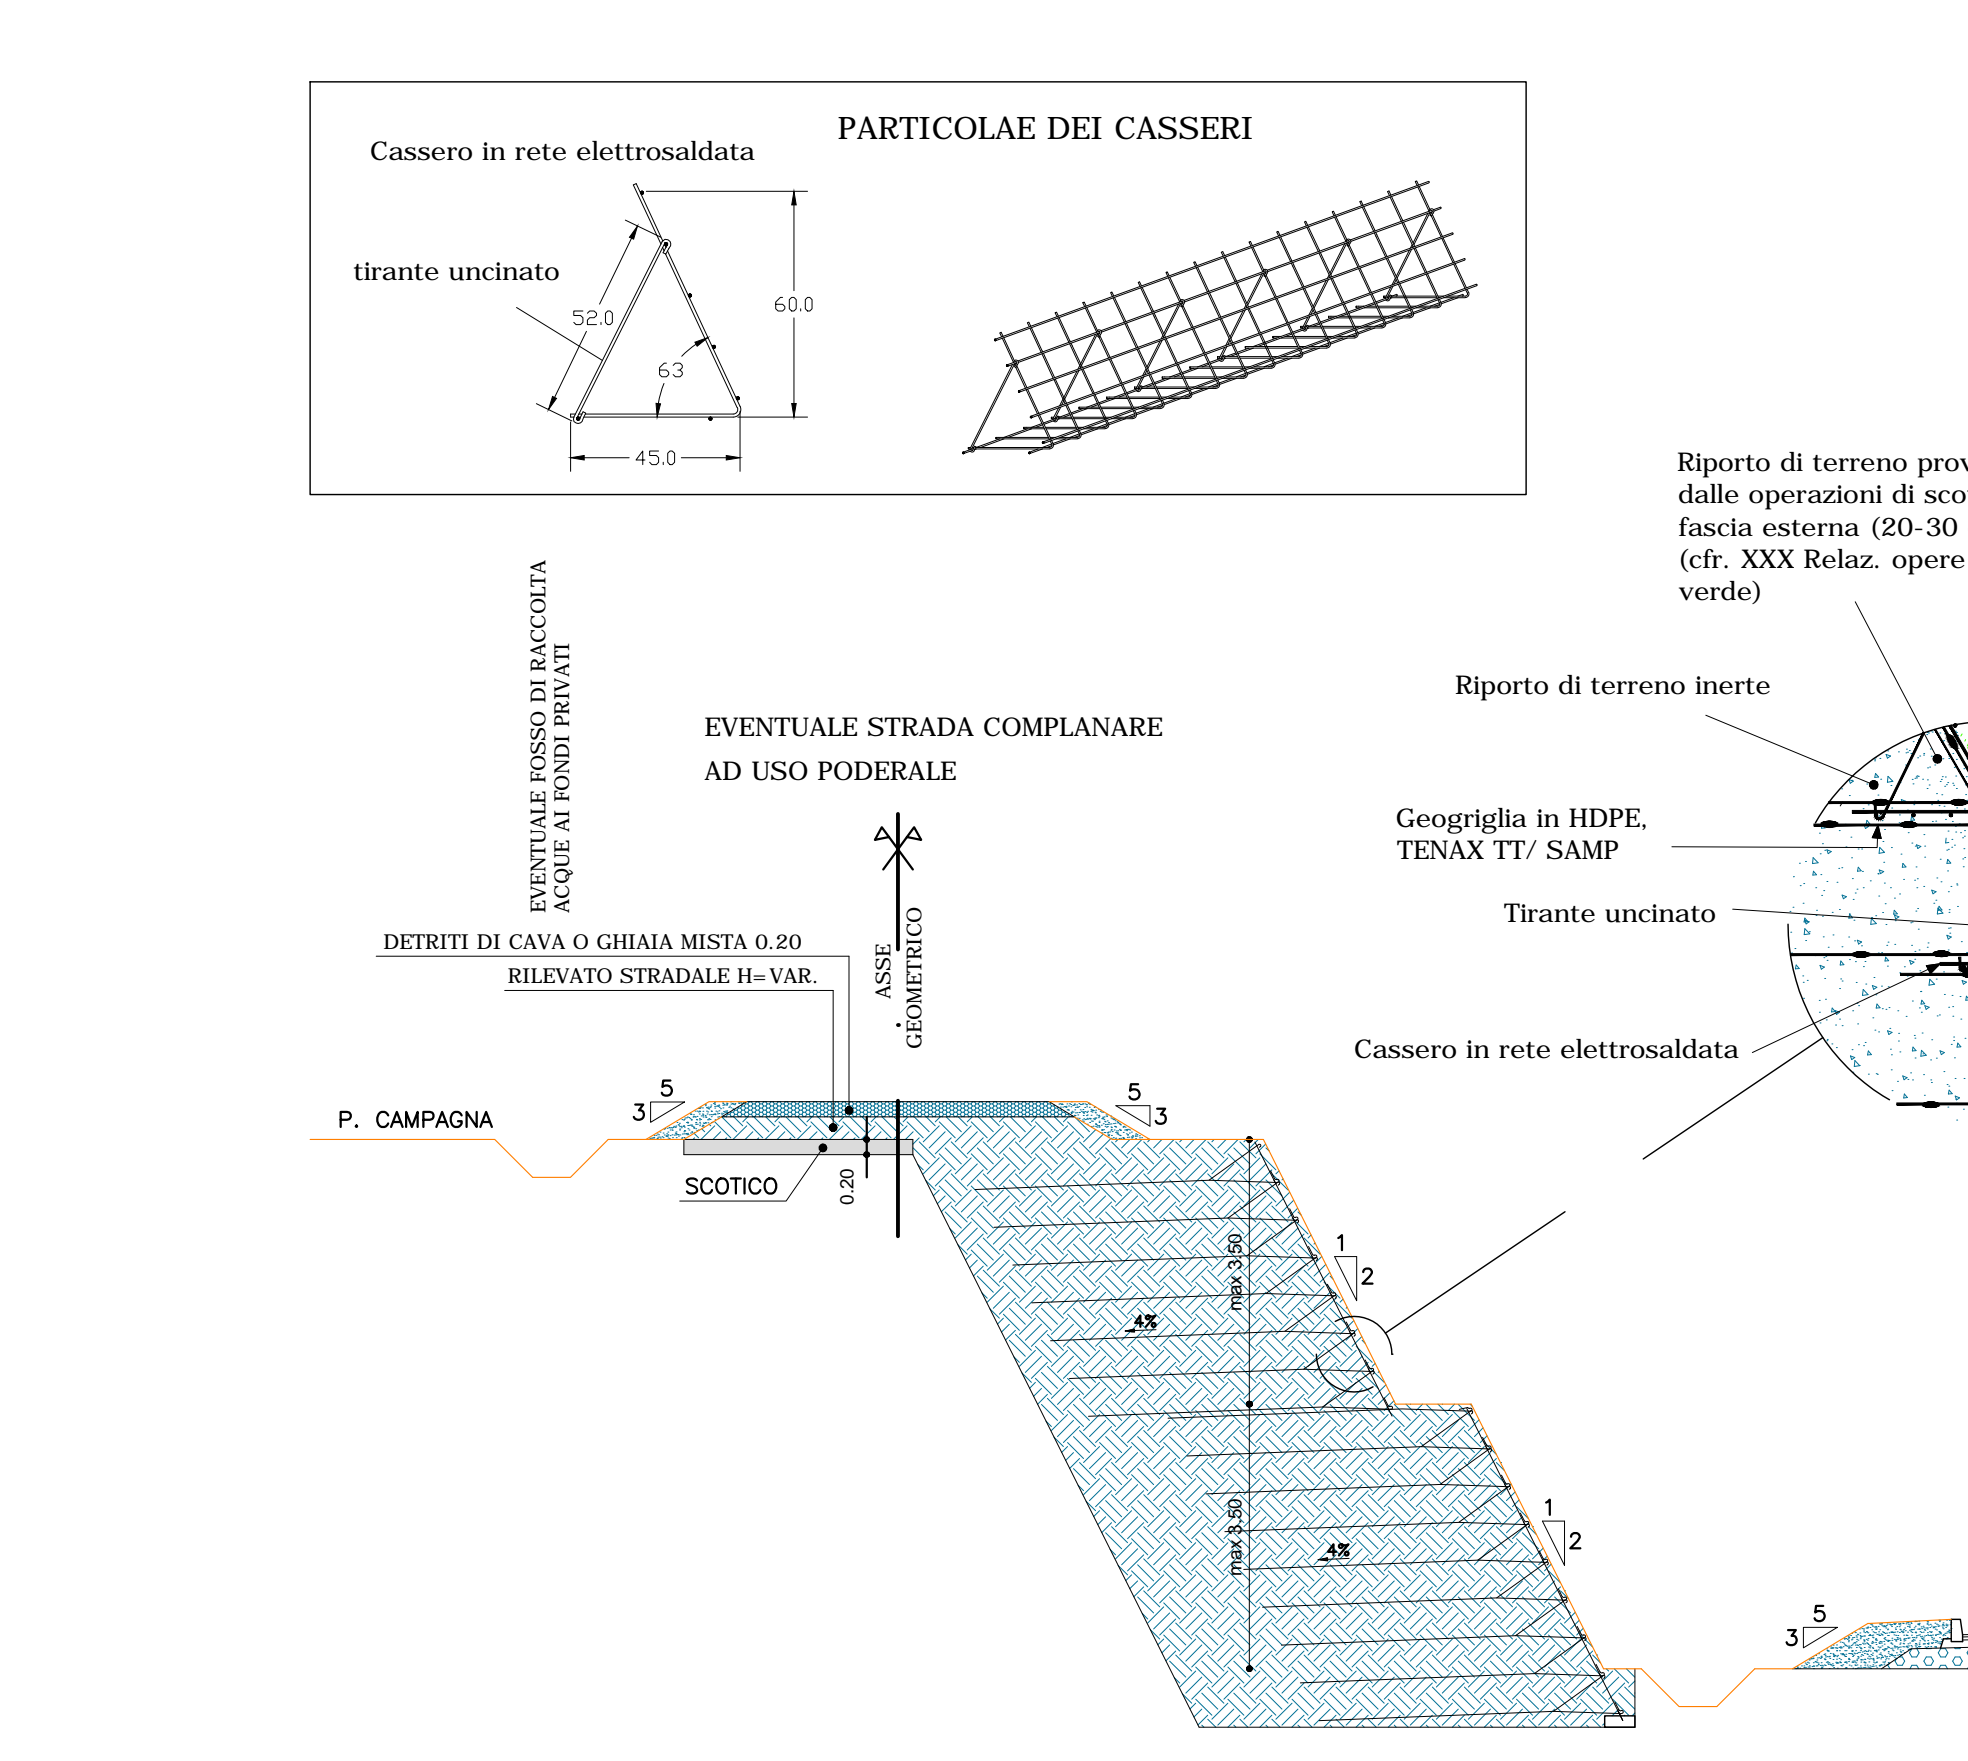

B10 Terra verde rinforzata
Scala 1:100

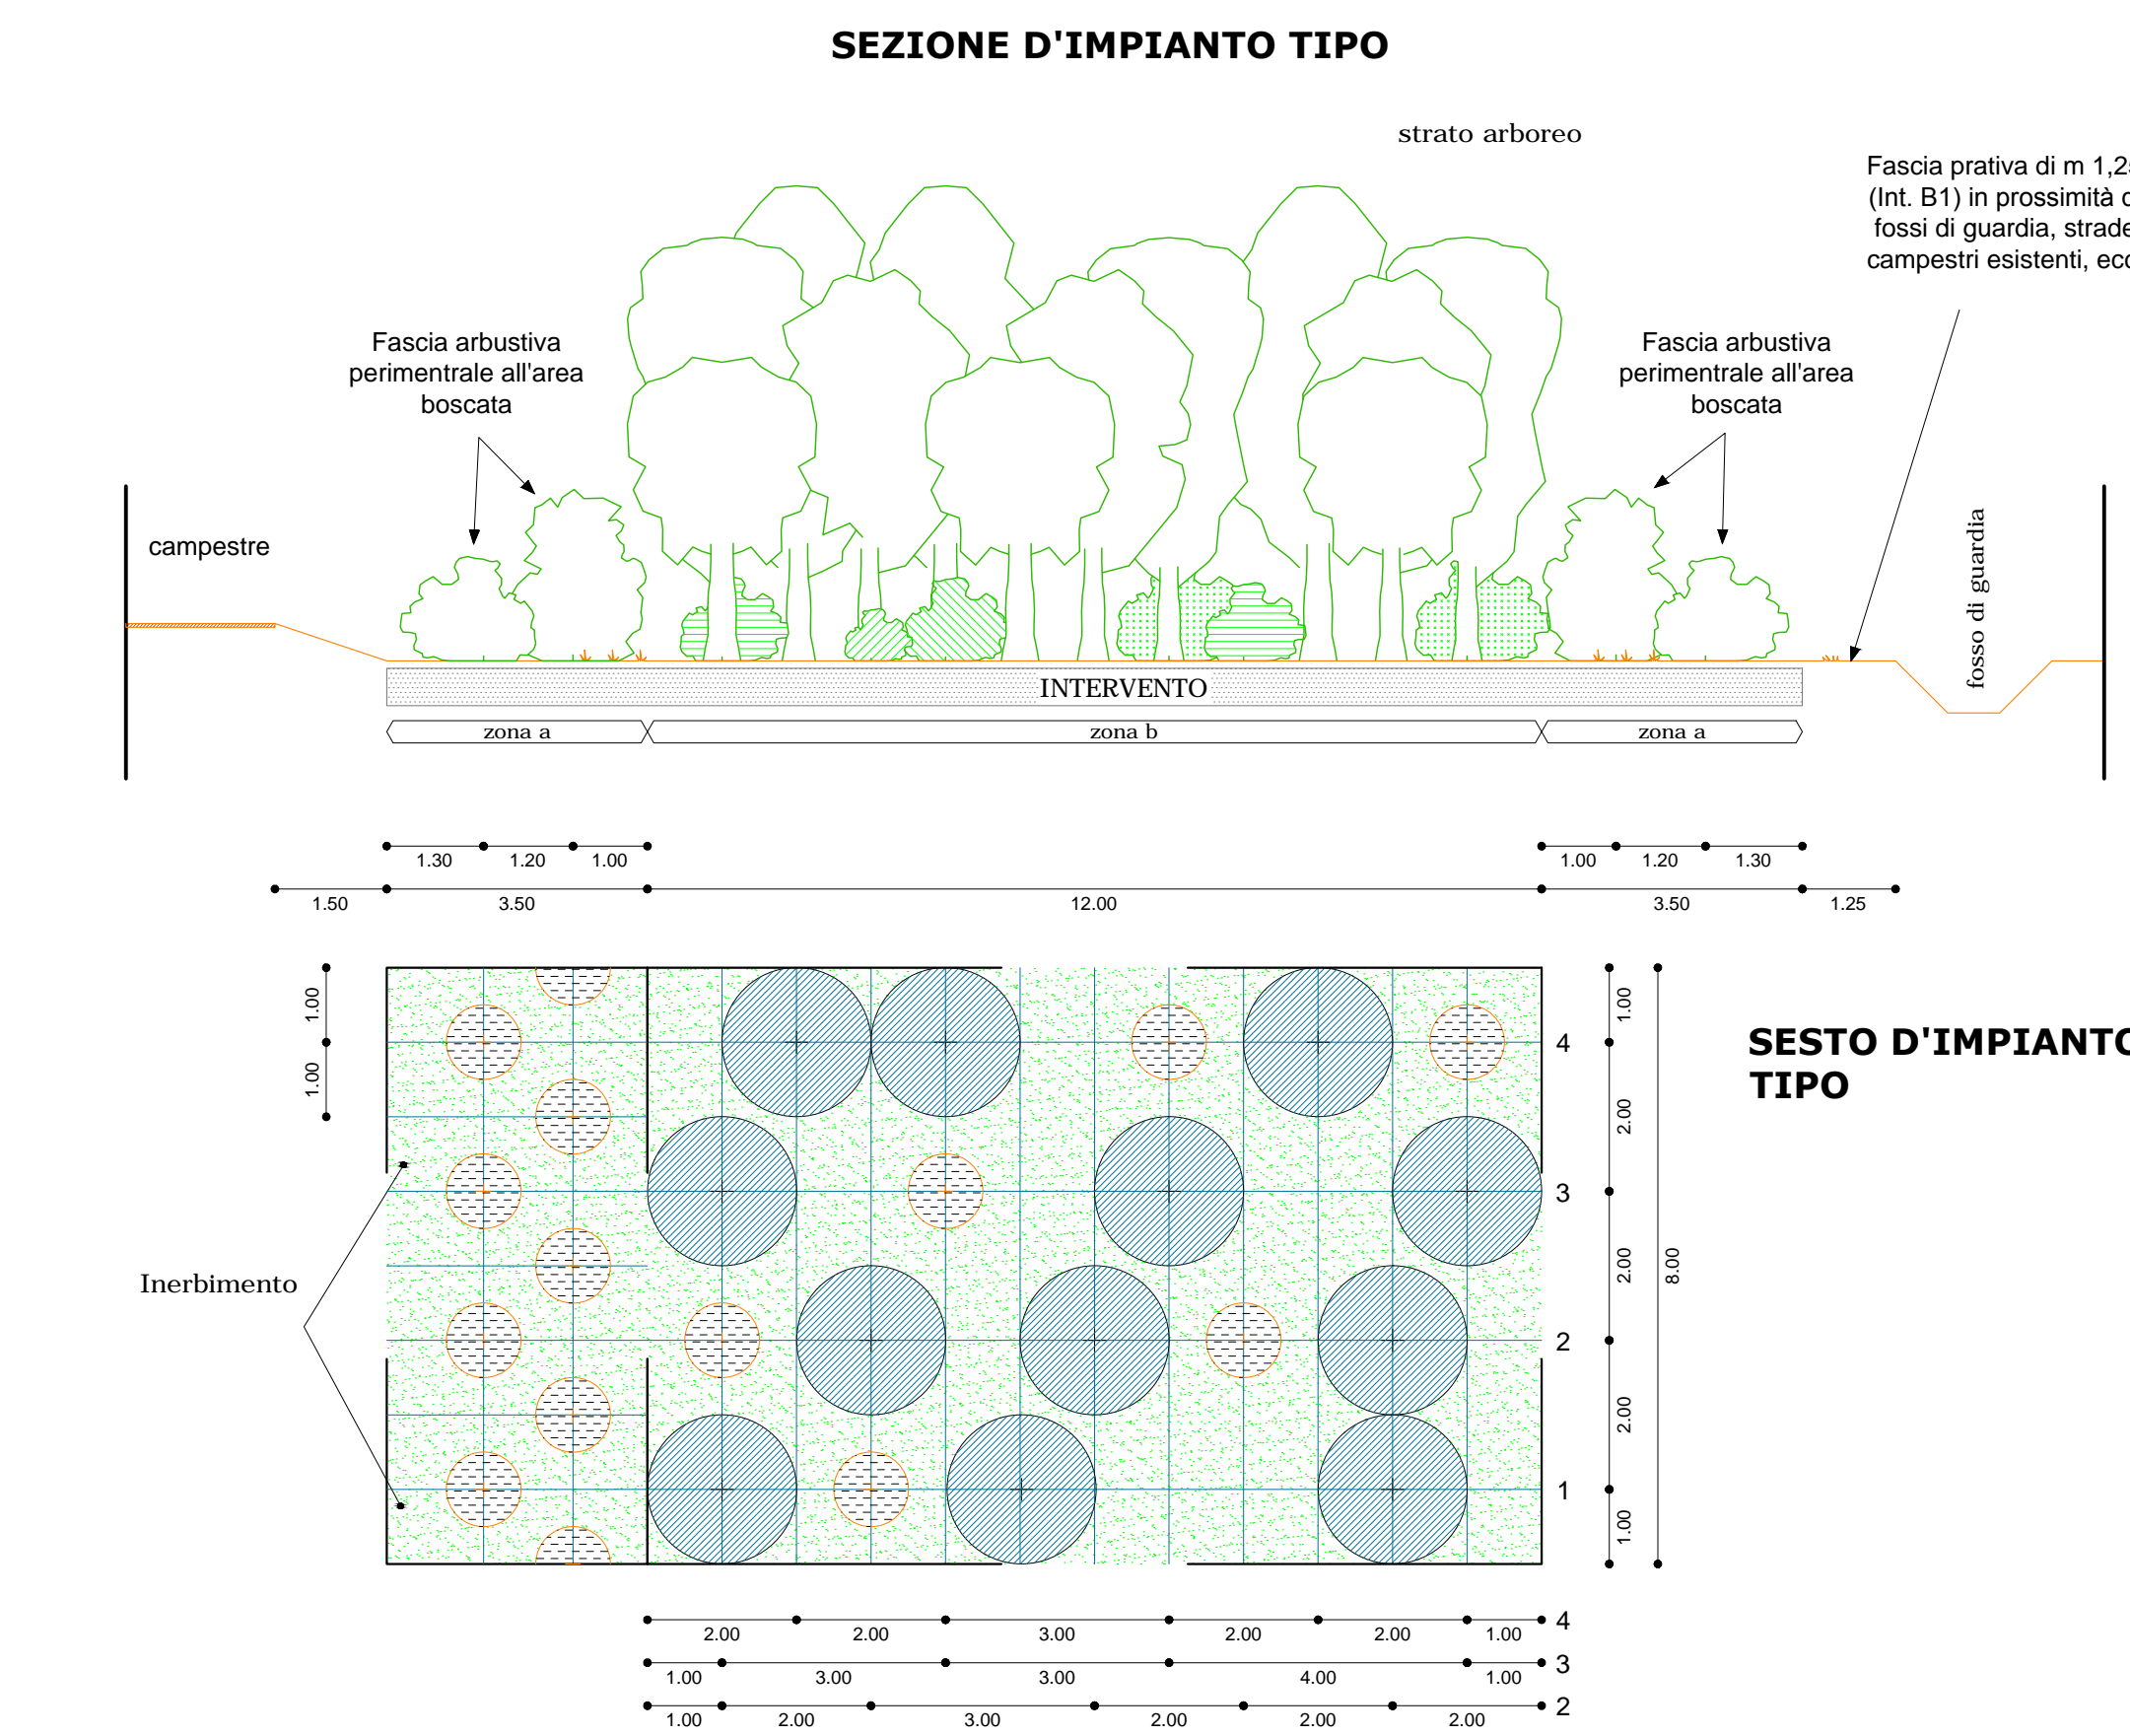

ELENCO DELLE SPECIE

Strato arboreo	Strato arbustivo
<i>Fraxinus ornus/ornus</i>	<i>Corylus avellana</i>
<i>Quercus pubescens</i>	<i>Cornus sanguinea/hungarica</i>
<i>Acer campestre</i>	<i>Ligustrum vulgare</i>
<i>Ulmus minor/minor</i>	<i>Crataegus monogyna/monogyna</i>
<i>Carpinus betulus</i>	<i>Prunus spinosa</i>
<i>Prunus avium/avium</i>	<i>Euonymus europaea</i>
<i>Prunus cerasifera/cerasifera</i>	<i>Cornus mas</i>
<i>Populus tremula</i>	<i>Rosa canina (aggr.)</i>
<i>Celtis australis</i>	
<i>Morus alba</i>	

ELENCO DELLE SPECIE (bacini di dispersione)

Strato arboreo	Strato arbustivo
<i>Fraxinus excelsior/excelsior</i>	<i>Crataegus monogyna/monogyna</i>
<i>Fraxinus ornus/ornus</i>	<i>Rhamnus cathartica</i>
<i>Ulmus minor</i>	<i>Cornus</i>
<i>Quercus pubescens</i>	<i>Viburnum lantana</i>
<i>Acer campestre</i>	<i>Cornus sanguinea/hungarica</i>
<i>Quercus robur/robur</i>	<i>Rosa canina (aggr.)</i>
<i>Populus nigra/nigra</i>	<i>Sambucus nigra</i>
<i>Populus trichocarpa</i>	

ELENCO DELLE SPECIE (in ambito golenale)

Strato arboreo	Strato arbustivo
<i>Quercus robur/robur</i>	<i>Corylus avellana</i>
<i>Populus alba</i>	<i>Viburnum opulus</i>
<i>Fraxinus excelsior/excelsior</i>	<i>Crataegus monogyna/monogyna</i>
<i>Ulmus minor/minor</i>	<i>Cornus</i>
<i>Fraxinus ornus/ornus</i>	<i>Cornus sanguinea/hungarica</i>
<i>Acer campestre</i>	<i>Ligustrum vulgare</i>
<i>Populus nigra</i>	<i>Loniceria caprifolium</i>
<i>Salix alba</i>	<i>Rosa arvensis</i>
<i>Prunus avium/avium</i>	<i>Rosa canina s.str.</i>
<i>Tilia cordata</i>	<i>Rhamnus cathartica</i>
	<i>Euonymus europaea</i>
	<i>Prunus spinosa</i>

B5 Bosco

C.U.P. D 21 B 97 00000 000 2

REGIONE AUTONOMA FRIULI VENEZIA GIULIA
DIREZIONE CENTRALE INFRASTRUTTURE, MOBILITA', PIANIFICAZIONE TERRITORIALE E LAVORI PUBBLICI

SOGGETTO DELEGATARIO: **Friuli Venezia Giulia STRADE S.p.A.**
PROGETTAZIONE: **S.p.A. AUTOVIE VENETE**

COLLEGAMENTO TRA LA S.S. 13 PONTEBBANA E LA A23 TANGENZIALE SUD DI UDINE (II LOTTO)

AGGIORNAMENTO PROGETTO DEFINITIVO dd.14.12.2006

OPERE A VERDE
Planimetrie e sezioni tipologiche opere a verde e mitigazioni
Parte 2

TEMATICA **P**
N. ALLEGATO E SUB-ALL. **03.02 .0.0**

REVISIONI:

REV.	DATA	EMMISSIONE	REDAZIONE	VERIFICAZIONE	APPROVATO
3					
2					
1					
0	30.08.2012	EMMISSIONE			

CONDONAZIONE E PROGETTAZIONE GENERALE:
S.p.A. AUTOVIE VENETE - dott. ing. Edoardo PELLA
dot. ing. Stefano DI SANTOLO

PROGETTAZIONE SPECIALISTICA:
Opere a verde: dr. Marco VECCHIATO

IL CAPO COMMISSA: dott. ing. Edoardo PELLA
IL DIRETTORE DELL'AREA OPERATIVA: dott. ing. Stefano DI SANTOLO
IL RESPONSABILE UNICO DEL PROCEDIMENTO: dr. Marco VECCHIATO

NOTE FILE: 12079320000_002
12079320000_002

DATA PROGETTO: 30.08.2012
312TN
12 07 0