


**Dati tecnici dei bacini**

BACINO DI DISPERSIONE	Sup. mq	Volume di invaso mc	Quota * immissione	Quota * fondo	Quota * scavo max	Pendenza sponde
BACINO n°1	7.234	4.100	-1,0	-2,3	-2,8	1 su 8
BACINO n°2	31.960	14.324	-2,6	-3,5	-4,0	1 su 5
BACINO n°3	4.500	4.515	-1,0	-2,2	-2,7	1 su 8
BACINO n°4	39.356	18.694	-1,5	-2,5	-3,0	1 su 7
BACINO n°5	13.668	10.035	+1,3	-2,3	-2,9	1 su 7
BACINO n°6	11.795	7.963	-1,0	-2,3	-2,8	1 su 6
BACINO n°7	3.613	1.170	-1,1	-2,4	-2,5	1 su 6
TOTALE	122.056	62.011				

\* il valore si intende riferito al piano campagna

- ELENCO DELLE SPECIE**
- Strato arboreo**  
Fraxinus excelsior/excelsior  
Fraxinus ornus/ornus  
Ulmus minor  
Quercus pubescens  
Acer campestre  
Populus nigra/nigra  
Populus trichocarpa  
Populus alba
  - Strato arbustivo**  
Crataegus monogyna/monogyna  
Rhamnus cathartica  
Prunus spinosa  
Viburnum lantana  
Cornus sanguinea/hungarica  
Rosa canina (aggr.)  
Sambucus nigra

**A4 - F1 Bacini di dispersione delle acque**

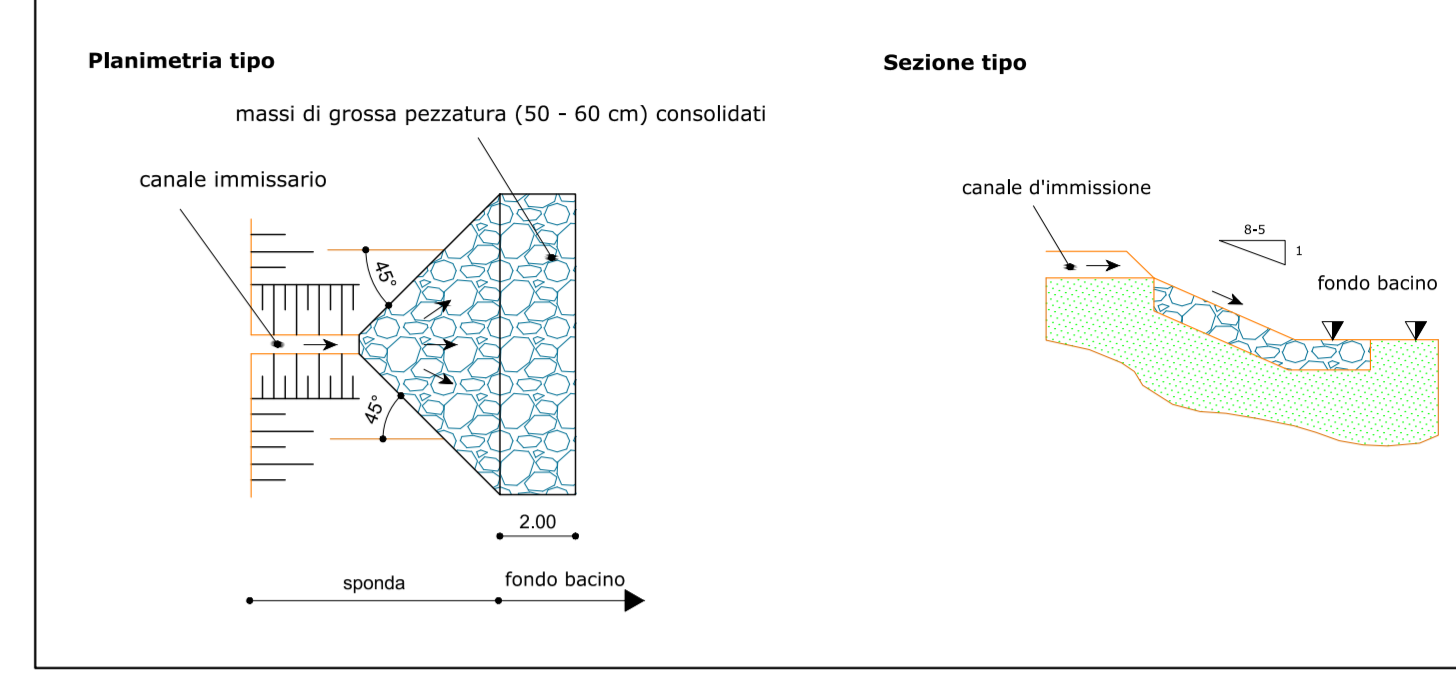

**REGIONE AUTONOMA FRIULI VENEZIA GIULIA**  
DIREZIONE CENTRALE  
INFRASTRUTTURE, MOBILITÀ, PIANIFICAZIONE TERRITORIALE E LAVORI PUBBLICI

SOGGETTO DELEGATARIO: **FRIULI VENEZIA GIULIA STRADE S.p.A.**

PROGETTAZIONE: **S.p.A. AUTOVIE VENETE**

54123 TREVISTE - Via V. Locchi, 19 - tel. 040/3189111  
Società a partecipazione paritetica di Frisula S.p.A. - Finanziaria Regionale Friuli-Venezia Giulia  
CONCESSIONARIA AUTOSTRADE  
A28 PALMANOVA - UDINE  
A28 PORTOGRUARCO - CONEGLIANO

**COLLEGAMENTO TRA LA S.S. 13 PONTEBBANA E LA A23 TANGENZIALE SUD DI UDINE (II LOTTO)**

**AGGIORNAMENTO PROGETTO DEFINITIVO dd.14.12.2006**

**OPERE A VERDE**

Planimetrie e sezioni tipologiche opere a verde e mitigazioni  
Parte 3

varie  
**03.03 .0.0**

COORDINAMENTO E PROGETTAZIONE GENERALE:  
S.p.A. AUTOVIE VENETE  
dott. ing. Edoardo PELLA  
dott. ing. Stefano DI SANTOLO

PROGETTAZIONE SPECIALISTICA:  
dott. Marco VECCHIATO

IL CAPO COMMESSA:  
dott. ing. Edoardo PELLA

IL DIRETTORE DELL'AREA OPERATIVA:  
dott. ing. Edoardo PELLA

IL RESPONSABILE UNICO DEL PROCEDIMENTO:

DATA PROGETTO: 30.08.2012

312TN 12/07/0