

PROFILO ASSE D
Scala 1:200

ASSE PRINCIPALE
SEZIONE N° 351
PROGRESSIVA 11+650.00

ASSE PRINCIPALE
SEZIONE N° 351A
PROGRESSIVA 11+690.22

ASSE PRINCIPALE
SEZIONE N° 352
PROGRESSIVA 11+700.00

ASSE D
SEZIONE N° 5
PROGRESSIVA 0+109.96



ASSE D
SEZIONE N° 6
PROGRESSIVA 0+138.75

ASSE D
SEZIONE N° 7
PROGRESSIVA 0+167.41

ASSE D
SEZIONE N° 8
PROGRESSIVA 0+187.41

ASSE D
SEZIONE N° 9
PROGRESSIVA 0+204.45

ASSE D
SEZIONE N° 10
PROGRESSIVA 0+217.79

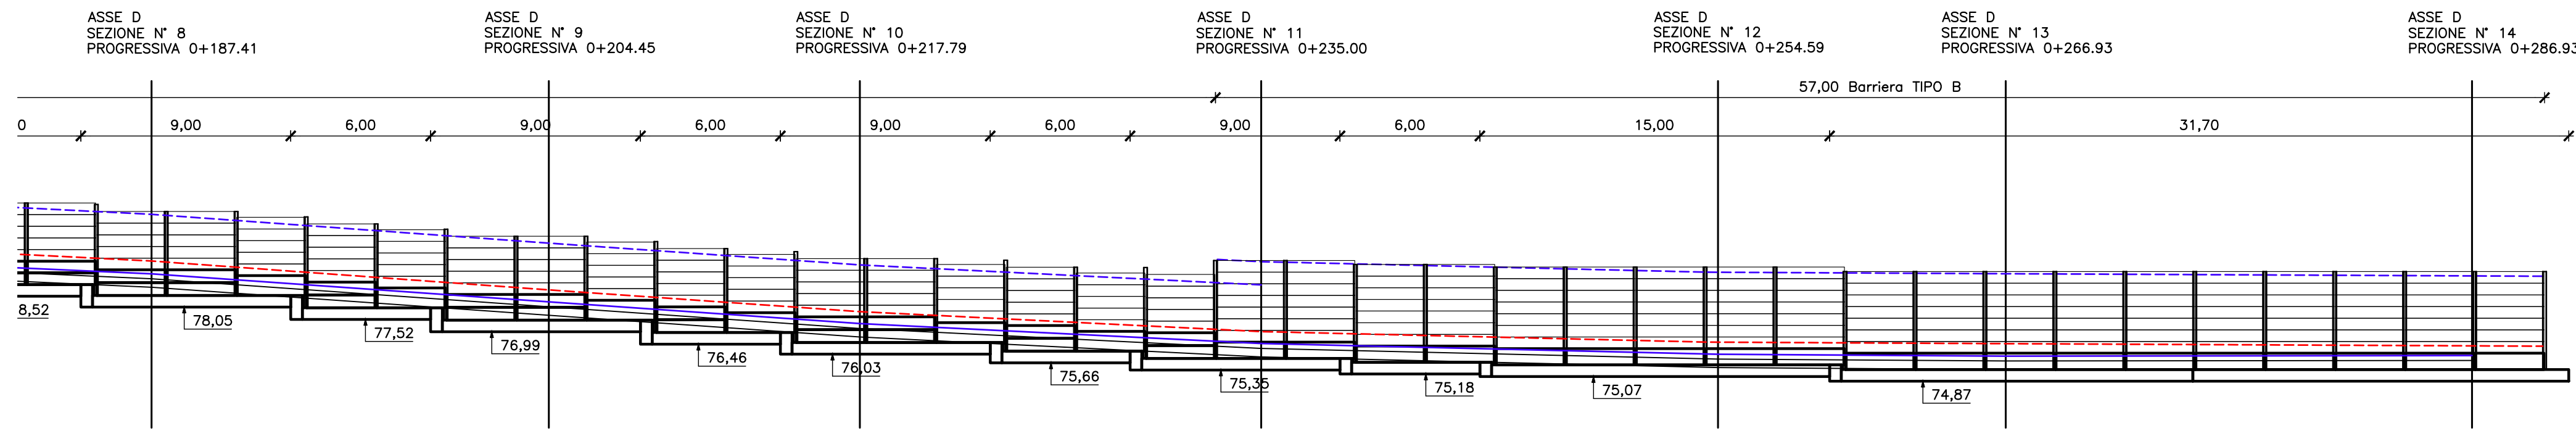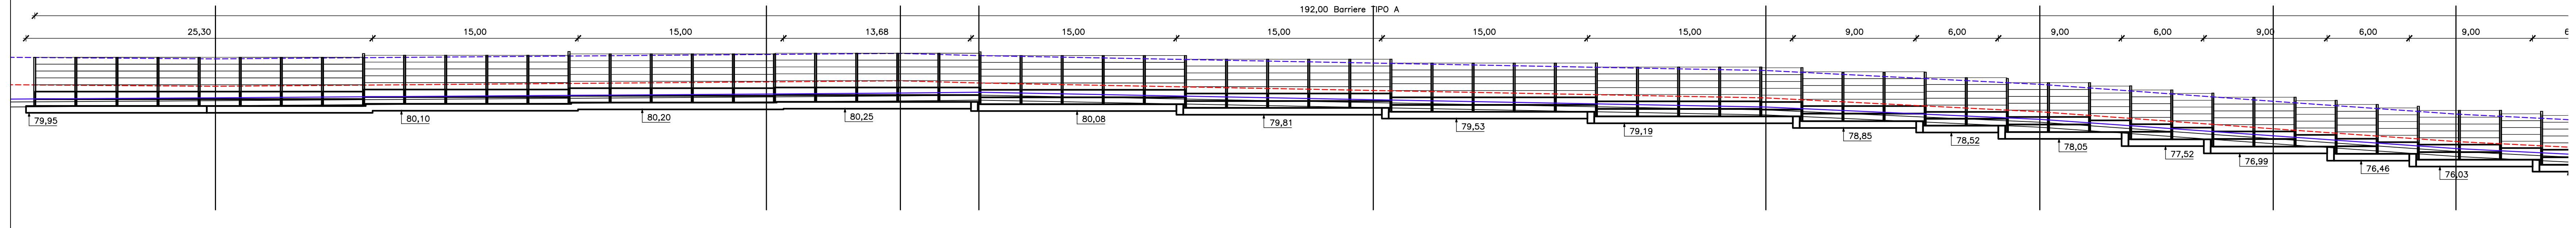

— QUOTA MASSIMA STRADA
— RIFERIMENTO ALTEZZA BARRIERA

PROFILO ASSE E
Scala 1:200

ASSE E
SEZIONE N° 1
PROGRESSIVA 0+000.00

ASSE E
SEZIONE N° 2
PROGRESSIVA 0+020.00

ASSE E
SEZIONE N° 3
PROGRESSIVA 0+038.99



ASSE E
SEZIONE N° 4
PROGRESSIVA 0+064.00

ASSE E
SEZIONE N° 5
PROGRESSIVA 0+089.29

ASSE E
SEZIONE N° 6
PROGRESSIVA 0+114.00

ASSE E
SEZIONE N° 7
PROGRESSIVA 0+139.60

ASSE E
SEZIONE N° 8
PROGRESSIVA 0+164.00

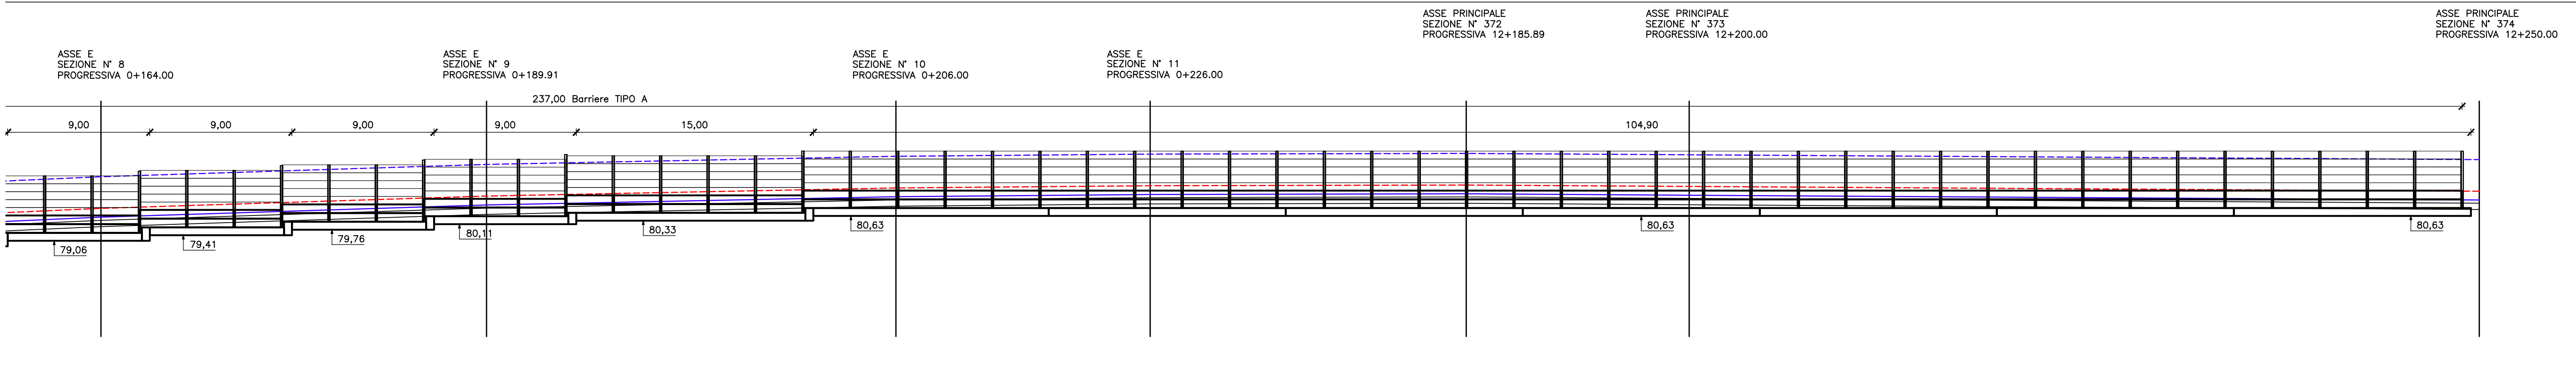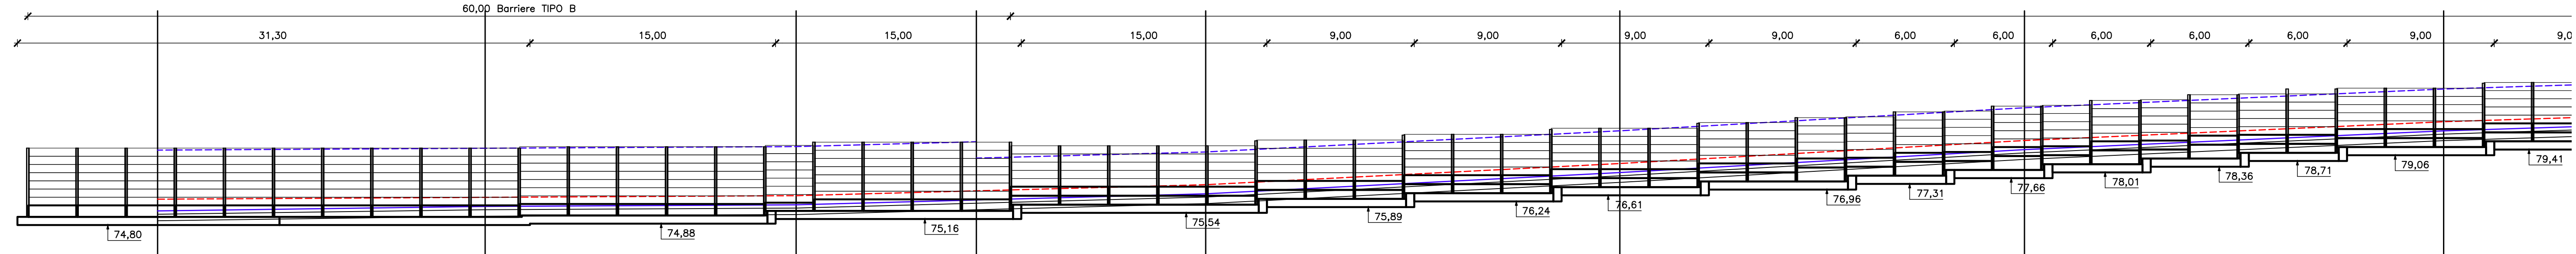

C.U.P. D 21 B 97 00000 000 2

REGIONE AUTONOMA FRIULI VENEZIA GIULIA
DIREZIONE CENTRALE
INFRASTRUTTURE, MOBILITA', PIANIFICAZIONE TERRITORIALE E LAVORI PUBBLICI

SOGGETTO DELEGATARIO: **Friuli venezia giulia STRADE S.p.A.**

PROGETTAZIONE: **S.P.A. AUTOVIE VENETE**
Società soggetta all'attività di direzione e coordinamento da parte di Friultra S.p.A. - Finanziaria Regionale Friuli-Venezia Giulia
CONCESSIONARIA ALFOTRADE
A4 VENEZIA - TRIESTE
A23 PALMANOVA - UDINE
A28 PORTOGRUARO - CONEGLIANO

COLLEGAMENTO TRA LA S.S. 13 PONTEBBANA E LA A23 TANGENZIALE SUD DI UDINE (II LOTTO)

AGGIORNAMENTO PROGETTO DEFINITIVO dd.14.12.2006

OPERE DI PROTEZIONE ACUSTICA

Prospetti

TEMATICA **Q**
N. ALLEGATO e SUBALL. **02.02 .0.0**
1:200

REV.	DATA	DESCRIZIONE	MSC	REDAITO	VERIFICATO	APPROVATO
3						
2						
1						
0	30/08/2012	EMISSIONE				

COORDINAMENTO E PROGETTAZIONE GENERALE:
S.p.A. AUTOVIE VENETE :
dott. ing. Edoardo PELLA
dott. ing. Stefano DI SANTOLO

PROGETTAZIONE SPECIALISTICA:
Strutture :
dott. ing. Marco SCAGNETTI

IL CAPO EROGNISTA:
dott. ing. Edoardo PELLA

IL DIRETTORE DELL'AREA OPERATIVA:
dott. ing. Edoardo PELLA

IL RESPONSABILE UNICO DEL PROCEDIMENTO:

NOTE FILE:
120700200000.dwg
120700200000.plt

DATA PROGETTO:
30.08.2012

312TN 12 | 07 | 0

COOK METRO ANNO PROGETTO REGIONE