




SEZIONE TIPO_Su viadotto
Scala 1:20

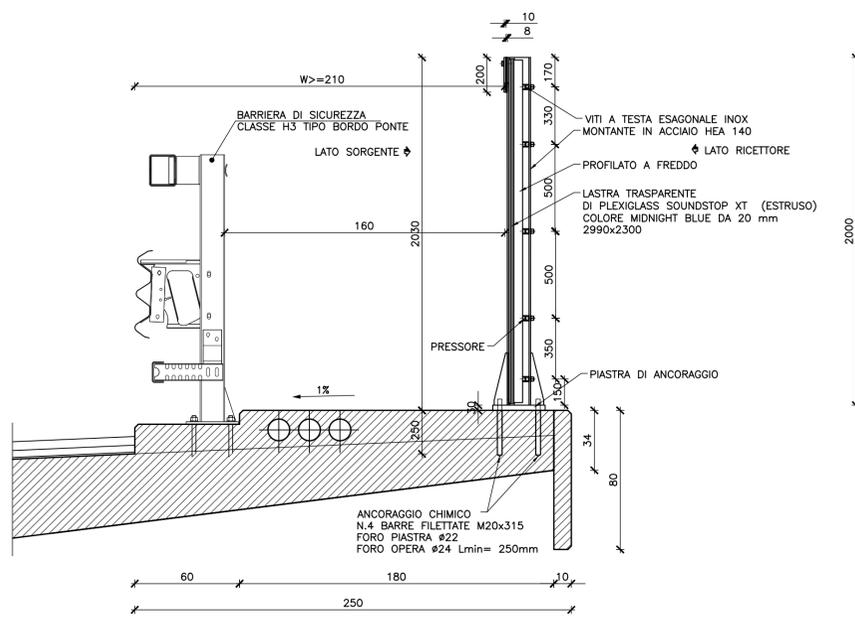


VISTA FRONTALE BARRIERE
Scala 1:20

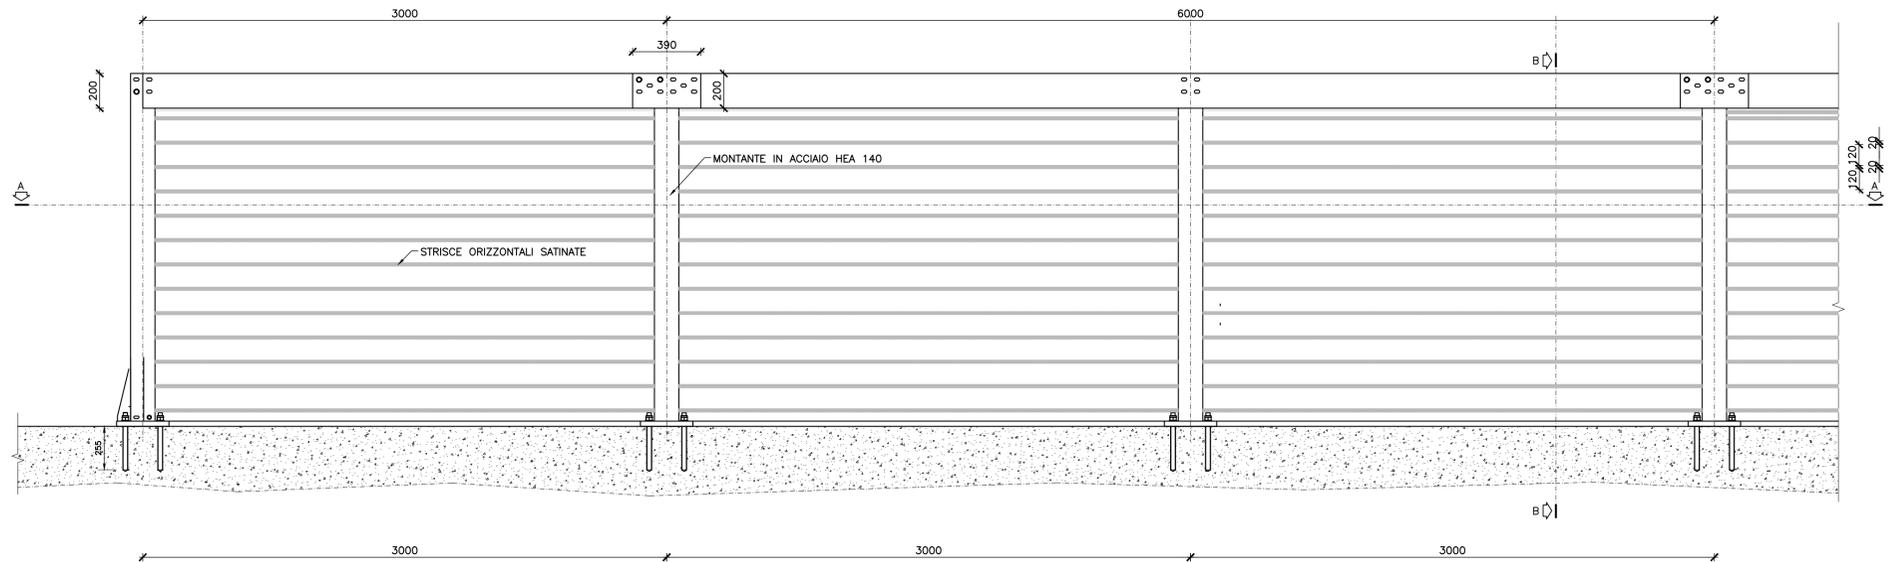


SEZIONE A-A
Scala 1:20

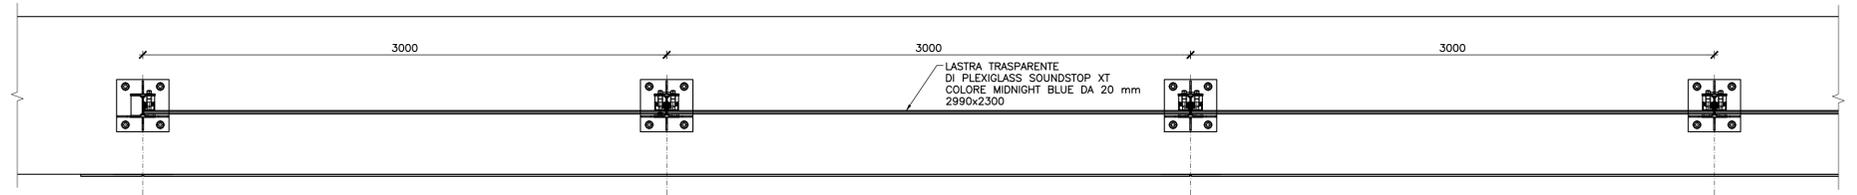



SEZIONE TIPO_Su terre armate
Scala 1:20

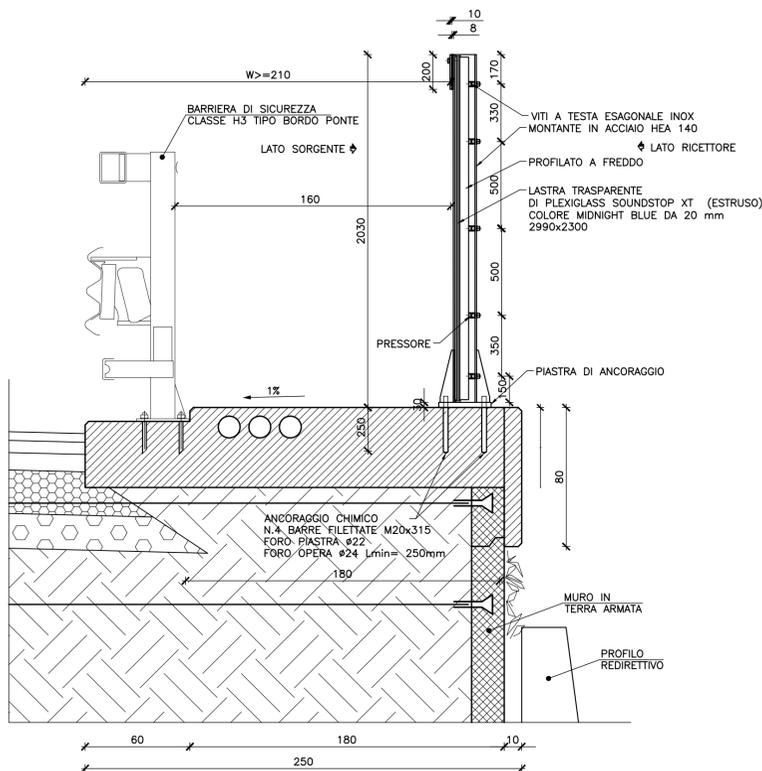

PARTICOLARE CONNESSIONE
Scala 1:10

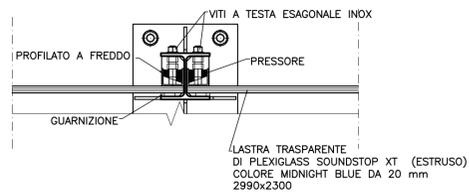

PARTICOLARE PIASTRA DI BASE
Scala 1:10

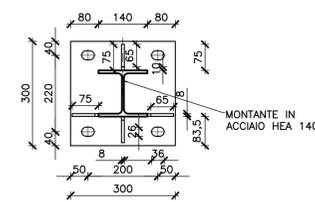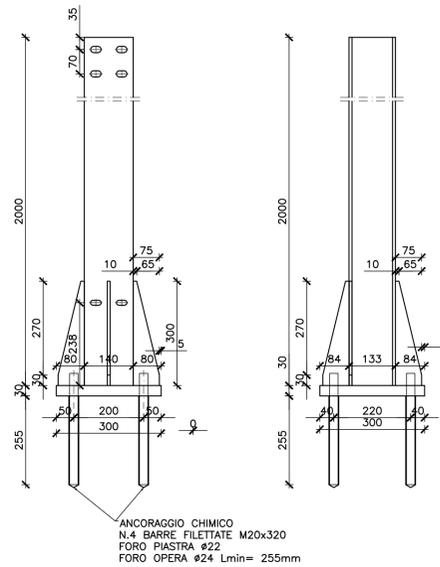

C.U.P. D 21 B 97 00000 000 2

 REGIONE AUTONOMA FRIULI VENEZIA GIULIA DIREZIONE CENTRALE INFRASTRUTTURE, MOBILITÀ, PIANIFICAZIONE TERRITORIALE E LAVORI PUBBLICI	
SOGGETTO DELEGATARIO:  Friuli Venezia Giulia STRADE S.p.A.	PROGETTAZIONE:  S.p.A. AUTOVIE VENETE Società soggetta all'attività di direzione e coordinamento da parte di Friuli S.p.A. - Finanziaria Regionale Friuli Venezia Giulia CONCESSIONARIA AUTOSTRADE A4 VENEZIA - TRIESTE A23 PALMANOVA - UDINE A28 PORTOGRUARO - CONEGLIANO
COLLEGAMENTO TRA LA S.S. 13 PONTEBBANA E LA A23 TANGENZIALE SUD DI UDINE (II LOTTO)	
AGGIORNAMENTO PROGETTO DEFINITIVO dd.14.12.2006	
OPERE DI PROTEZIONE ACUSTICA Barriere fonoriflettenti Particolari costruttivi	TEMATICA Q N. ALLEGATO e SUB-ALL. 02.03.2.0 1:10 / 1:20
COORDINAMENTO E PROGETTAZIONE GENERALE: S.p.A. AUTOVIE VENETE : dott. ing. Edoardo PELLA dott. ing. Stefano DI SANTOLO	IL CAPO BRANCO: dott. ing. Edoardo PELLA IL DIRETTORE DELL'AREA OPERATIVA: dott. ing. Enrico PIZZINI
PROGETTAZIONE SPECIALISTICA: Strutture : dott. ing. Marco SCAGNETTI	IL RESPONSABILE UNICO DEL PROCEDIMENTO:
NOME FILE: 12070020320.dwg 12070020320.plt	DATA PROGETTO: 30.08.2012 312TN 12 07 0 CODICE MISURI ANNO N.PROGETTO REVISIONE