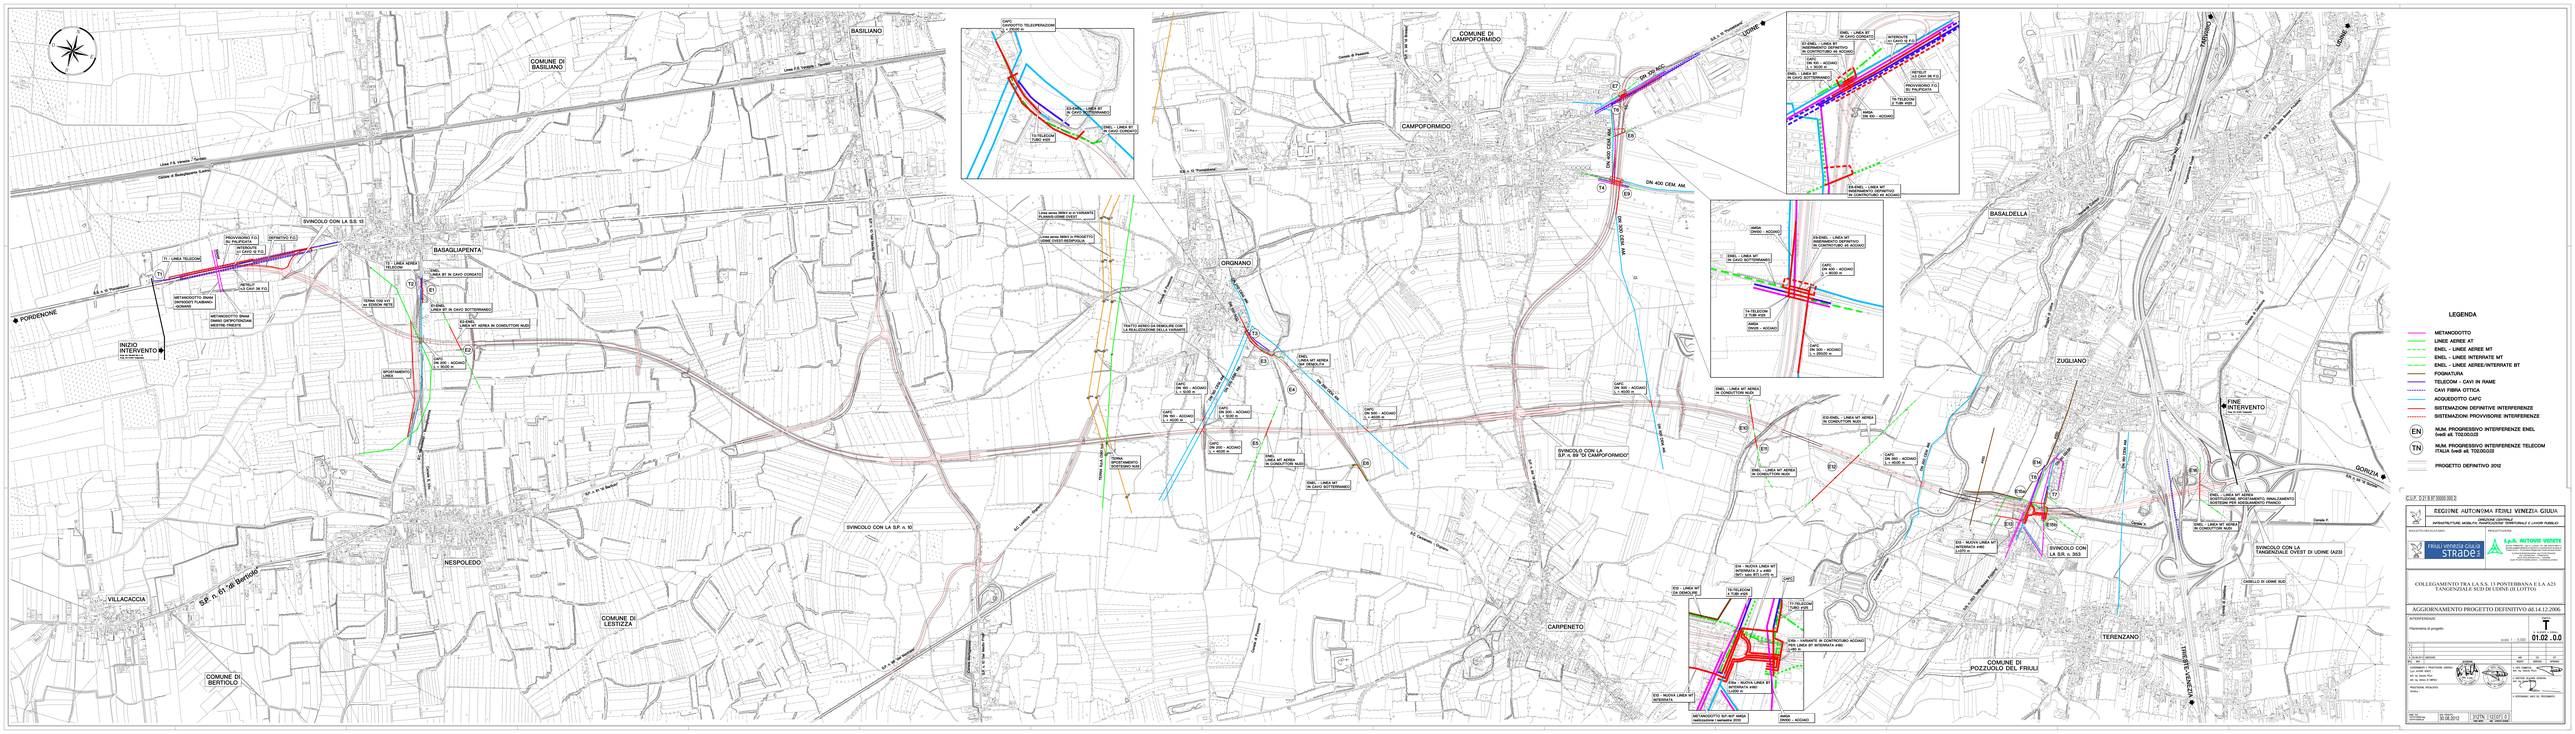
COMUNE DI BASILIANO
BASILIANO
BASAGLIAPENTA
SVINCOLO CON LA S.S. 13
PORDENONE
INIZIO INTERVENTO
NESPOLEDO
VILLACACCIA
COMUNE DI BERTIOLO
COMUNE DI LESTIZZA
SP. n. 61 di Bertiolo
SVINCOLO CON LA S.P. n. 93
ORGNANO
CAMPOFORMIDO
COMUNE DI CAMPOFORMIDO
SVINCOLO CON LA S.P. n. 89 "DI CAMPOFORMIDO"
CARPENETO
UDINE
BASALDELLA
ZUGLIANO
FINE INTERVENTO
GORIZIA
SVINCOLO CON LA TANGENZIALE OVEST DI UDINE (A23)
CASELLO DI UDINE SUD
SVINCOLO CON LA S.R. n. 353
TERENZANO
COMUNE DI POZZUOLO DEL FRIULI
TRIESTE-VENEZIA
LEGENDA
METANODOTTO
LINEE AEREE AT
ENEL – LINEE AEREE MT
ENEL – LINEE INTERRATE MT
ENEL – LINEE AEREE/INTERRATE BT
FOGNATURA
TELECOM – CAVI IN RAME
CAVI FIBRA OTTICA
ACQUEDOTTO CAFC
SISTEMAZIONI DEFINITIVE INTERFERENZE
SISTEMAZIONI PROVVISORIE INTERFERENZE
EN NUM. PROGRESSIVO INTERFERENZE ENEL 5ed8 all. T00JI00I03
TN NUM. PROGRESSIVO INTERFERENZE TELECOM ITALIA 5ed8 all. T00JI00I03
PROGETTO DEFINITIVO 2012
REGIONE AUTONOMA FRIULI VENEZIA GIULIA
DIREZIONE CENTRALE INFRASTRUTTURE, MOBILITÀ E COORDINAMENTO TERRITORIALE E LAVORI PUBBLICI
FRIULI VENEZIA GIULIA STRADE S
I.p.S. ROTONDE VENETE
COLLEGAMENTO TRA LA S.S. 13 PONTEBBANA E LA A23 TANGENZIALE SUD DI UDINE (II LOTTO)
AGGIORNAMENTO PROGETTO DEFINITIVO del.14.12.2006
INTERFERENZE
Planimetria di progetto
T
01.02 .0.0
01/07/12
01/07/12