

**TUBAZIONI**


Tipo materiale	PVC	F.C.	P.R.F.V.	Acciaio
Indicazione diametri	Ø 160	Ø 450	Ø 350	Ø 250

Simbologie			
Idrante		Derivazione chiusa	
Idrante a impianto		Derivazione a impianto	
		Nodo	
		Terminale	

**APPARECCHIATURE**

Saracinesca	Valvola a farfalla con by-pass	Valvola a farfalla
Scarico	Sfiato automatico	

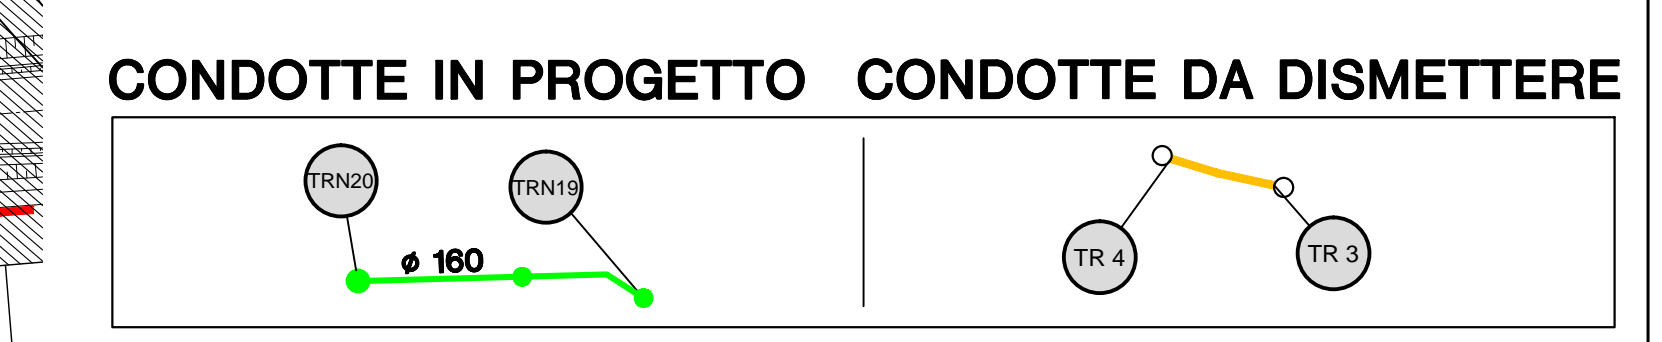

C.U.P. D 21 B 97 00000 000 2

**REGIONE AUTONOMA FRIULI VENEZIA GIULIA**  
 DIREZIONE CENTRALE  
 INFRASTRUTTURE, MOBILITÀ, PIANIFICAZIONE TERRITORIALE E LAVORI PUBBLICI

SOGGETTO DELEGATARIO: **FRIULI VENEZIA GIULIA STRADE S.p.A.**

PROGETTAZIONE: **S.p.A. AUTOMIE VENETE**  
 34123 TRIESTE - Via V. Luzzi, 19 - tel. 0401810111  
 Società soggetta all'attività di direzione e coordinamento da parte di  
 S.p.A. AUTOMIE VENETE - Via V. Luzzi, 19 - tel. 0401810111  
 CONCESSIONARIA AUTOSTRADE  
 AN VENEZIA - TRIESTE  
 A23 PORTOGIULIANO - CONEGLIANO

**COLLEGAMENTO TRA LA S.S. 13 PONTEBBANA E LA A23 TANGENZIALE SUD DI UDINE (II LOTTO)**

AGGIORNAMENTO PROGETTO DEFINITIVO dd.14.12.2006

INTERFERENZE		TEMATICA	
Consorzio Ledra Tagliamento Planimetria reti irrigue in pressione e a pelo libero - stato di fatto e di progetto Parte 2		N. ALLEGATO A SUBALL. <b>03.01.2.0</b>	
1 : 2.000			
3		NA	EP
2		NA	EP
1		NA	EP
0	30.08.2012	EMISSIONE	
REV	DATA	REDAZIONE	VERIFICAZIONE
COORDINAMENTO E PROGETTAZIONE GENERALE: S.p.A. AUTOMIE VENETE 684 Ing. Edoardo PELLA 685 Ing. Stefano DI SANTELO		E. CAPO COMMESSA: dott. Ing. Edoardo PELLA L. DIRETTORE DELL'AREA OPERATIVA: dott. Ing. Stefano DI SANTELO	
PROGETTAZIONE SPECIALISTICA: Fornitore:		IL RESPONSABILE UNICO DEL PROCEDIMENTO:	
NOME FILE: 1207020100.dwg		DATA PROGETTO: 30.08.2012	
1207020100.dwg		312TN   12   07   0	