TANGENZIALE SUD DI UDINE
CARREGGIATA BIDIREZIONALE
SEZIONE TIPO IN RILEVATO

Scala 1 : 100

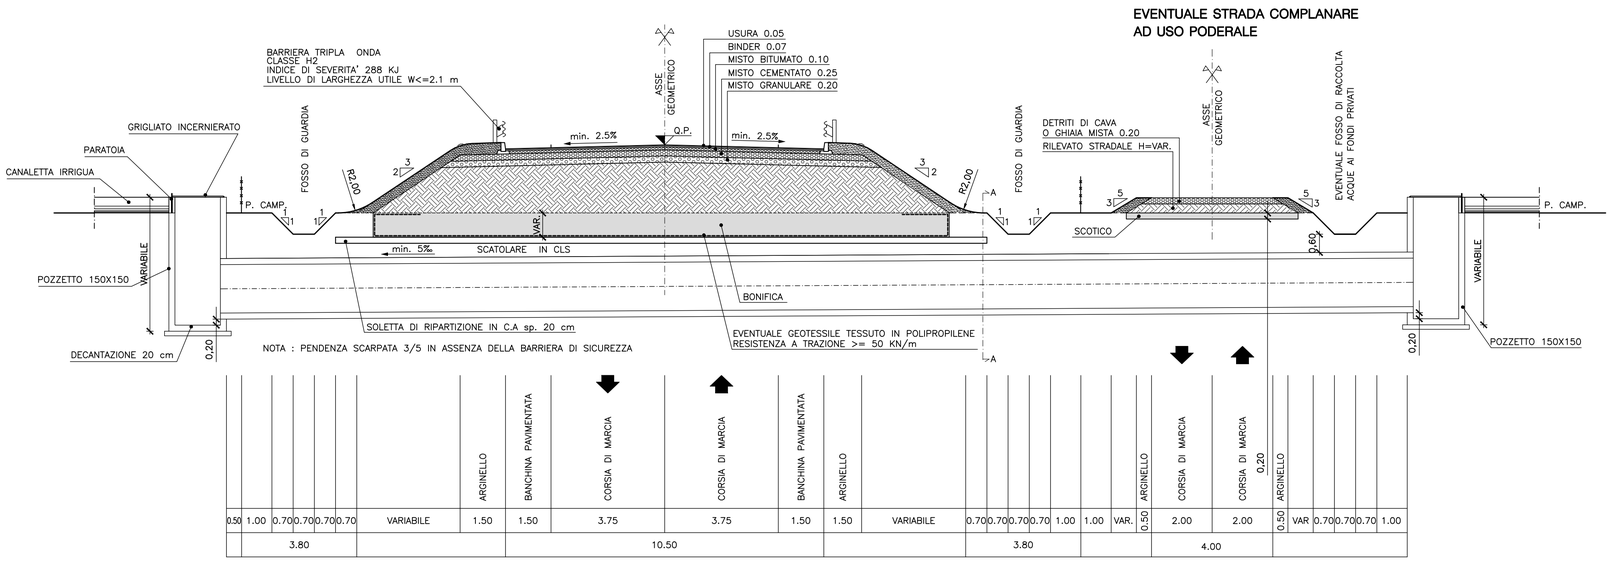

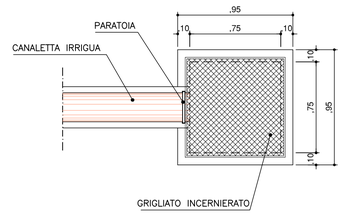

CANALETTA IRRIGUA

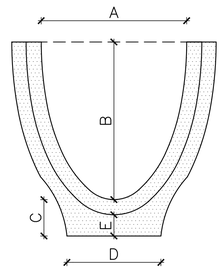

Dimensioni		
	A = 48	cm
	B = 52	cm
	C = 12	cm
	D = 31	cm
	E = 7	cm

TANGENZIALE SUD DI UDINE
CARREGGIATA BIDIREZIONALE
SEZIONE TIPO IN RILEVATO

Scala 1 : 100

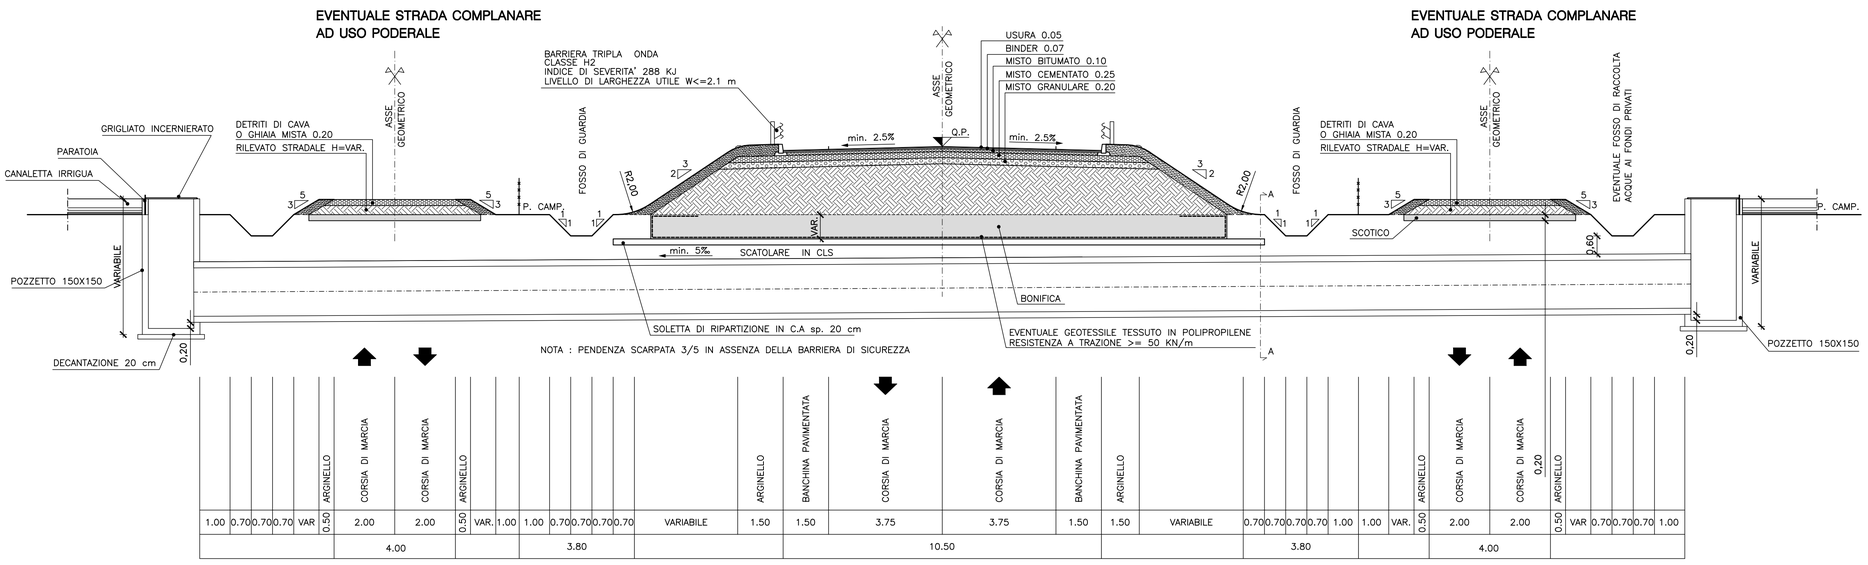

SEZIONE TRASVERSALE

Scala 1 : 25

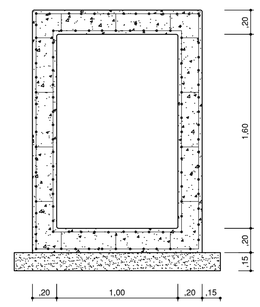

TANGENZIALE SUD DI UDINE
CARREGGIATA BIDIREZIONALE
SEZIONE TIPO IN RILEVATO

Scala 1 : 100

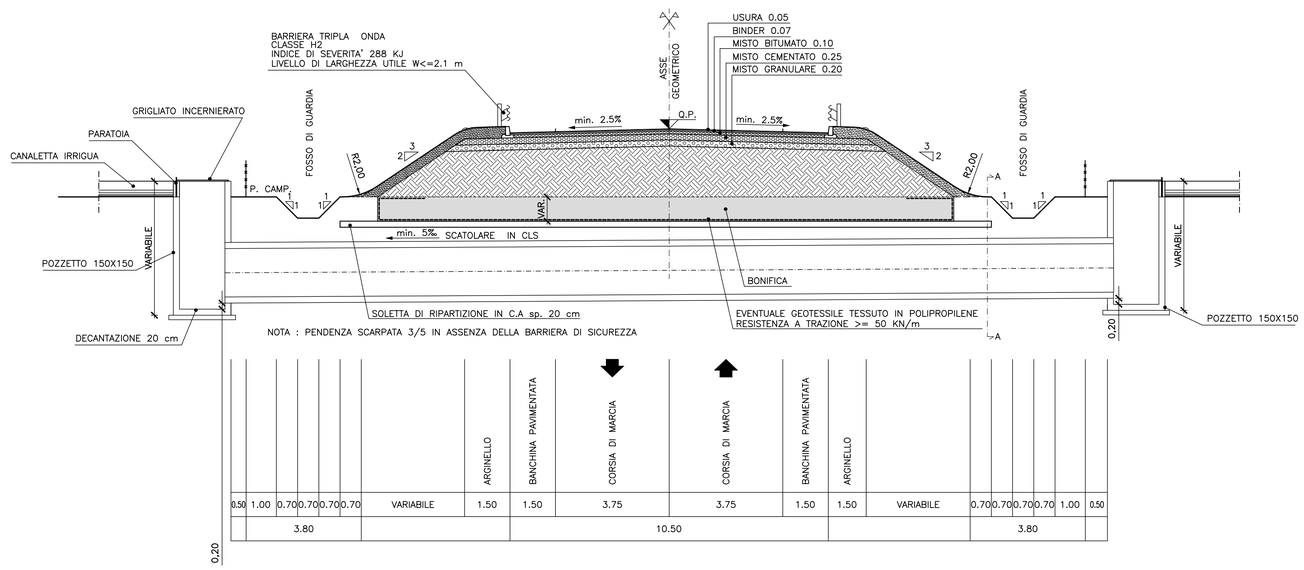

C.U.P. D 21 B 97 00000 000 2

REGIONE AUTONOMA FRIULI VENEZIA GIULIA

DIREZIONE CENTRALE
INFRASTRUTTURE, MOBILITA', PIANIFICAZIONE TERRITORIALE E LAVORI PUBBLICI

SOGGETTO DELEGATARIO:

FRIULI VENEZIA GIULIA STRADE S.p.A.

PROGETTAZIONE:

S.p.A. AUTOVIE VENETE
34123 TRIESTE - Via V. Locchi, 19 - tel. 040/3189111
Società soggetta all'attività di direzione e coordinamento da parte di Friuli S.p.A. - Finanziaria Regionale Friuli-Venezia Giulia
CONCESSIONARIA AUTOSTRADE
A4 VENEZIA - TRIESTE
A23 PALMANOVA - UDINE
A28 PORTOGRUARO - CONEGLIANO

COLLEGAMENTO TRA LA S.S. 13 PONTEBBANA E LA A23
TANGENZIALE SUD DI UDINE (II LOTTO)

AGGIORNAMENTO PROGETTO DEFINITIVO dd.14.12.2006

INTERFERENZE
Consorzio Ledra-Tagliamento
Attraversamenti irrigui: sezioni tipo e particolari pozzetti
Condotte a pelo libero

1 : 100

TEMATICA: T

N. ALLEGATO e SUB.ALL.: 03.04 . 2.0

REV.	DATA	DESCRIZIONE	REDATTO	VERIFICATO	APPROVATO
3					
2					
1					
0	30.08.2012	EMISSIONE	MP	NA	EP

COORDINAMENTO E PROGETTAZIONE GENERALE:
S.p.A. AUTOVIE VENETE :
dott. ing. Edoardo PELLA
dott. ing. Stefano DI SANTOLO

ORDINE DEGLI INGEGNERI PROV. DI GORIZIA — ing. STEFANO DI SANTOLO — Albo n.456

ORDINE DEGLI INGEGNERI PROV. DI TRIESTE — dott. ing. EDOARDO PELLA — n.2173

PROGETTAZIONE SPECIALISTICA:
Tematica :

IL CAPO COMMESSA:
dott. ing. Edoardo PELLA

IL DIRETTORE DELL'AREA OPERATIVA:
dott. ing. Enrico MAZZINI

IL RESPONSABILE UNICO DEL PROCEDIMENTO:

NOME FILE: 120T03042 00.dwg / 120T03042 00.plt

DATA PROGETTO: 30.08.2012

CODICE MASTRO	ANNO	N.PROGETTO	REVISIONE
312TN	12	07	0