


# TANGENZIALE SUD DI UDINE CARREGGIATA BIDIREZIONALE SEZIONE TIPO IN RILEVATO

Scala 1 : 100

C.U.P. D 21 B 97 00000 000 2



**REGIONE AUTONOMA FRIULI VENEZIA GIULIA**  
DIREZIONE CENTRALE  
INFRASTRUTTURE, MOBILITA', PIANIFICAZIONE TERRITORIALE E LAVORI PUBBLICI

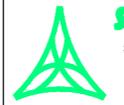

**S.p.A. AUTOVIE VENETE**  
Società soggetta all'attività di direzione e coordinamento da parte di Friulia S.p.A. - Finanziaria Regionale Friuli-Venezia Giulia  
CONCESSIONARIA AUTOSTRADE  
A4 VENEZIA - TRIESTE  
A23 PALMANOVA - UDINE  
A28 PORTOGRUARO - CONEGLIANO

SOGGETTO DELEGATARIO:



PROGETTAZIONE:

**COLLEGAMENTO TRA LA S.S. 13 PONTEBBANA E LA A23  
TANGENZIALE SUD DI UDINE (II LOTTO)**

**AGGIORNAMENTO PROGETTO DEFINITIVO dd.14.12.2006**

<p><b>INTERFERENZE</b> Consorzio Acquedotto Friuli Centrale Attraversamenti acquedottistici: sezioni tipo e particolari pozzetti Con una strada complanare (nord)</p>	<p>TEMATICA <b>T</b> N. ALLEGATO e SUB.ALL. <b>04.02 . 1.0</b></p>
1:100 - 1:50	

3					
2					
1					
0	30.08.2012	EMISSIONE	MP	NA	EP
REV.	DATA	DESCRIZIONE	REDDATO	VERIFICATO	APPROVATO

COORDINAMENTO E PROGETTAZIONE GENERALE:  
S.p.A. AUTOVIE VENETE :  
dott. ing. Edoardo PELLA  
dott. ing. Stefano DI SANTOLO



Ing. STEFANO DI SANTOLO  
Albo n.456  
PROV. DI GORIZIA



Ing. EDOARDO PELLA  
n.2173A  
PROV. DI TRIESTE

IL CAPO COMMESSA:  
dott. ing. Edoardo PELLA

IL DIRETTORE DELL'AREA OPERATIVA:  
dott. ing. Enrico PIZZINI

PROGETTAZIONE SPECIALISTICA:  
Tematica :



IL RESPONSABILE UNICO DEL PROCEDIMENTO:

NOME FILE: 120770402100.dwg  
120770402100.plt

DATA PROGETTO: 30.08.2012

312TN 12 07 0  
CODICE MASTRO ANNO N. PROGETTO REVISIONE

POZZETTO TIPO "A" 200X150

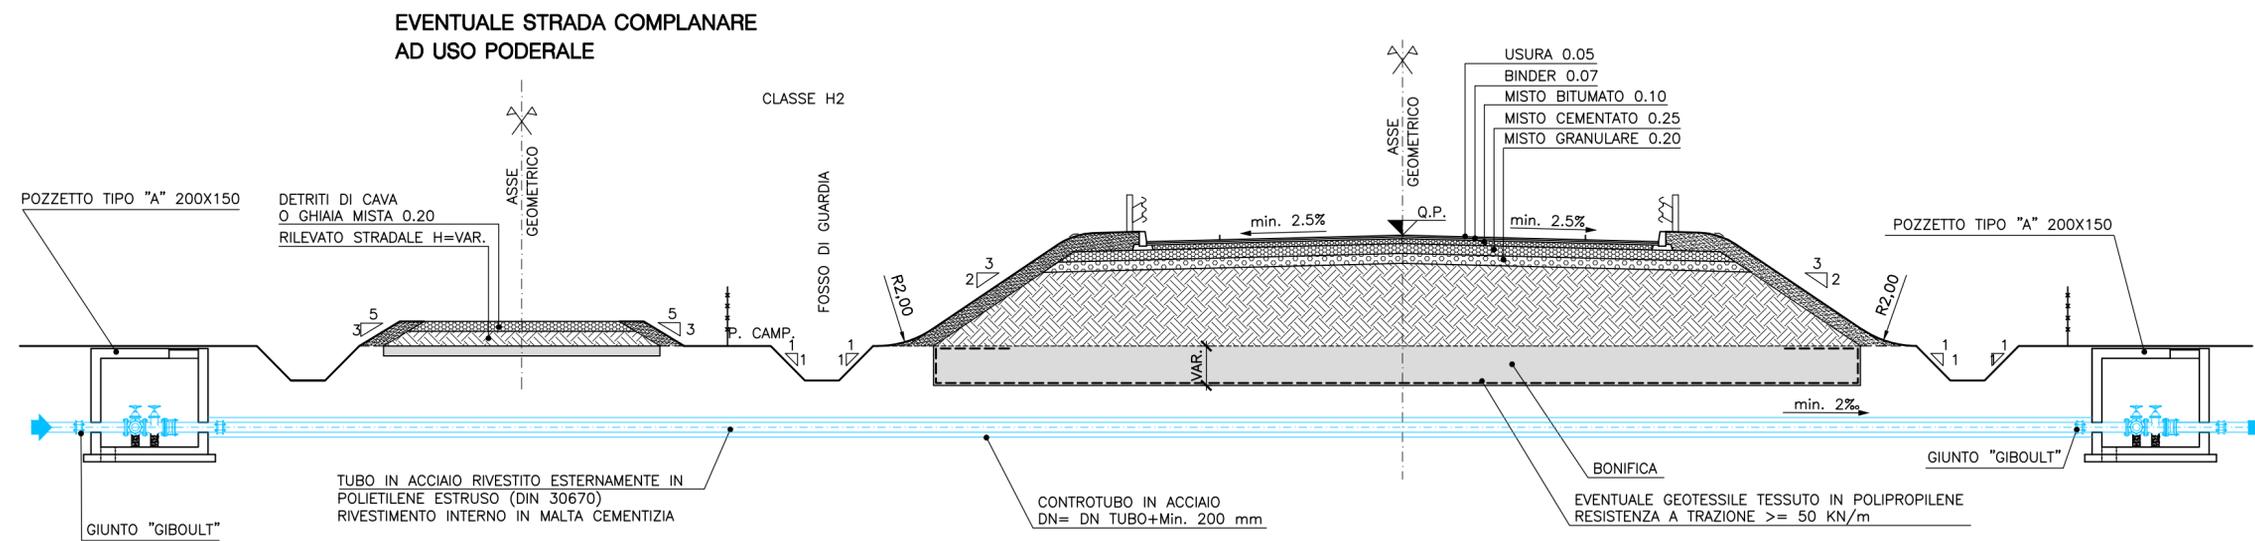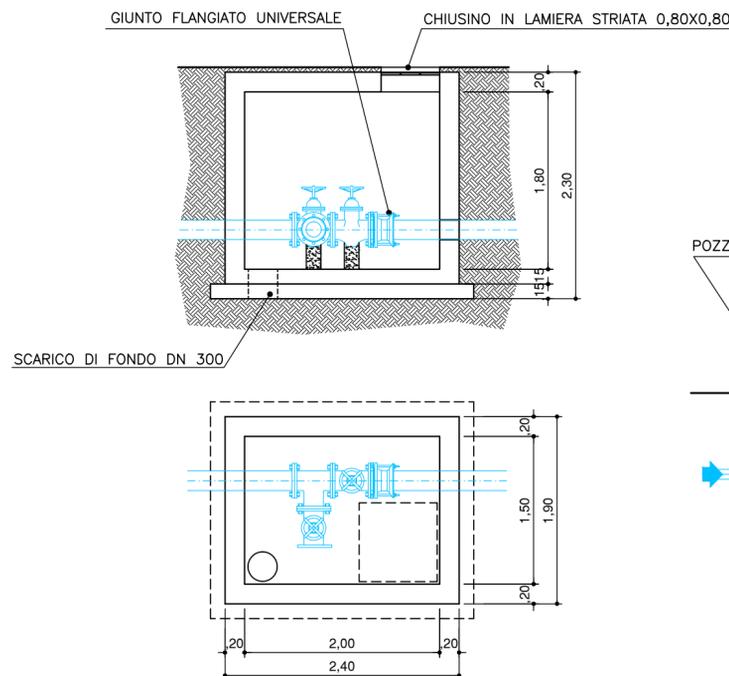

NOTA : PENDENZA SCARPATA 3/5 IN ASSENZA DELLA BARRIERA DI SICUREZZA

1.00	0.70	0.70	0.70	VAR	0.50	ARGINELLO	CORSIA DI MARCIA	CORSIA DI MARCIA	0.50	ARGINELLO	VAR.	1.00	1.00	0.70	0.70	0.70	0.70	VARIABILE	1.50	1.50	3.75	3.75	1.50	1.50	VARIABILE	0.70	0.70	0.70	0.70	1.00	0.50				
							4.00								3.80												10.50								3.80