
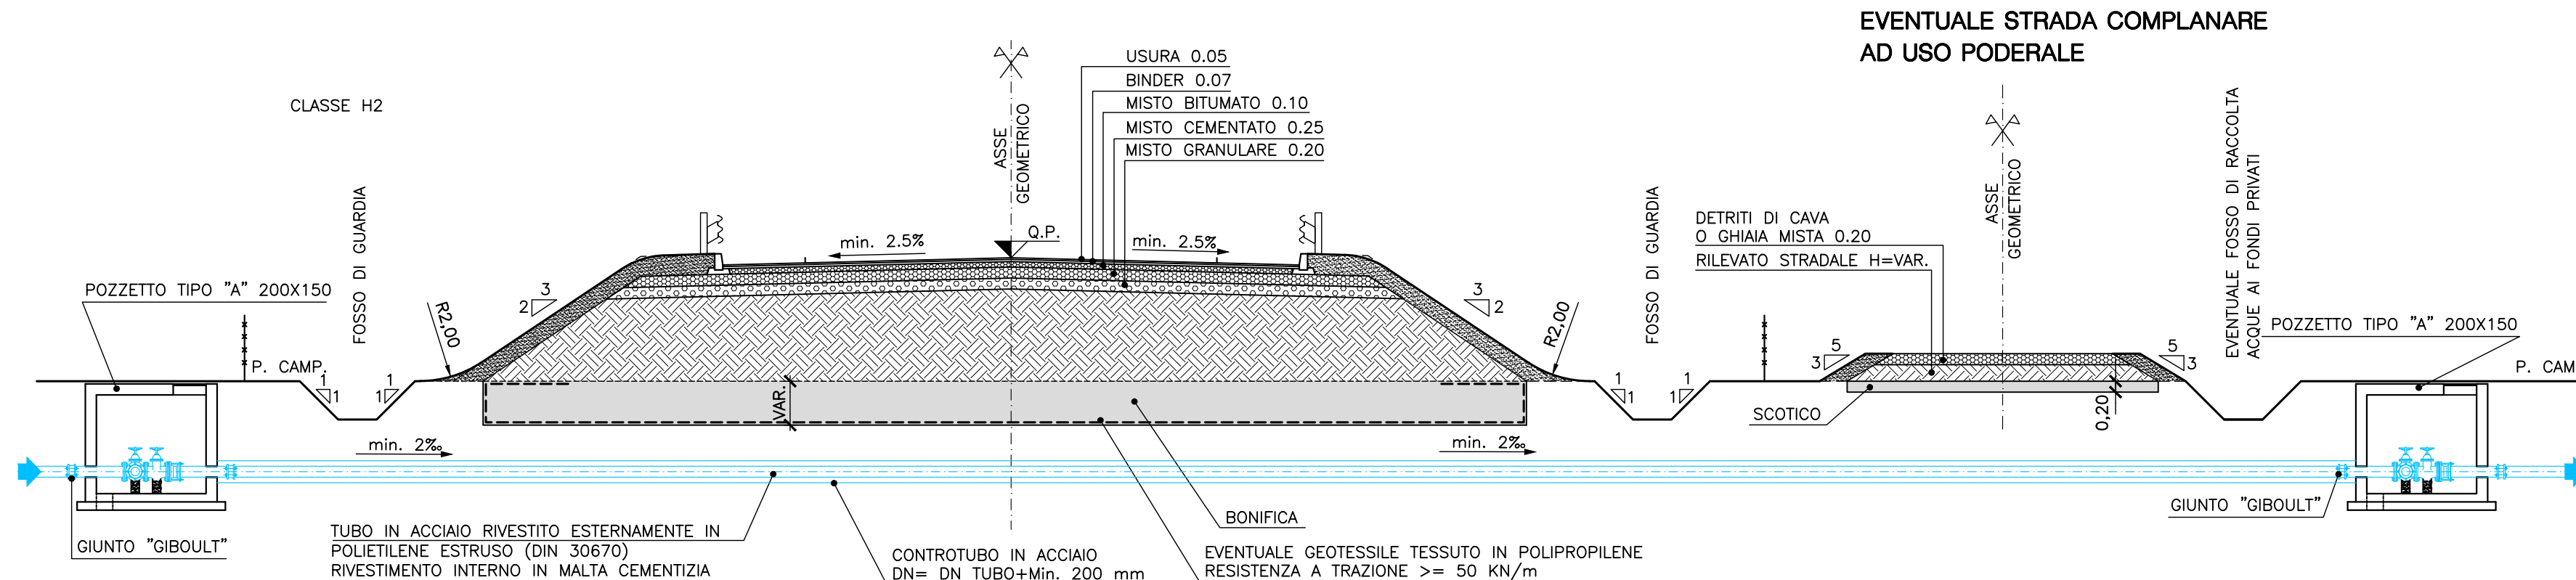


# TANGENZIALE SUD DI UDINE CARREGGIATA BIDIREZIONALE SEZIONE TIPO IN RILEVATO

Scala 1 : 100

POZZETTO TIPO "A" 200X150

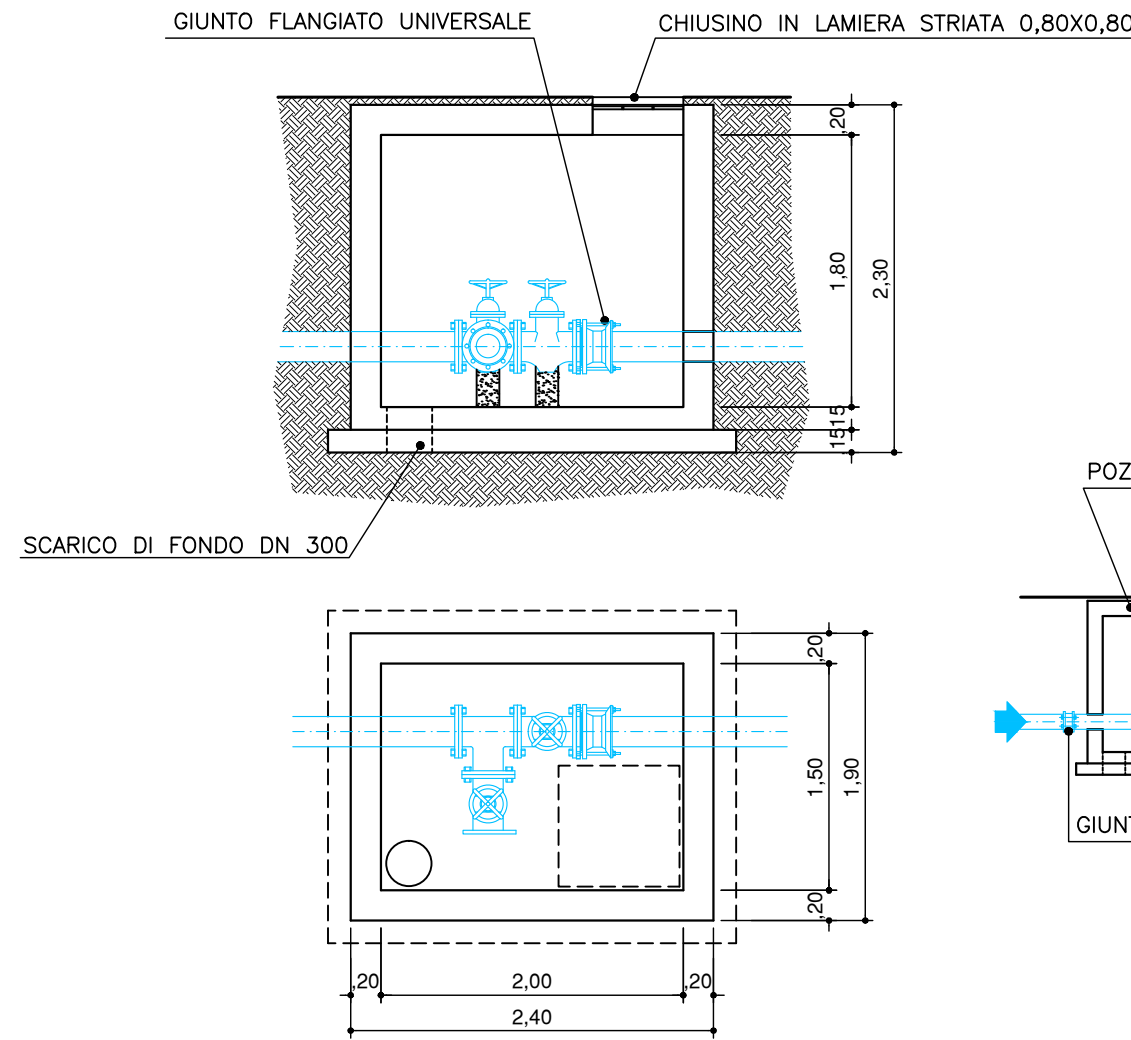

NOTA : PENDENZA SCARPATA 3/5 IN ASSENZA DELLA BARRIERA DI SICUREZZA

0.50	1.00	0.70	0.70	0.70	0.70	VARIABILE	1.50	1.50	3.75	3.75	1.50	1.50	VARIABILE	0.70	0.70	0.70	0.70	1.00	1.00	VAR.	0.50	2.00	2.00	0.50	VAR.	0.70	0.70	0.70	1.00		
							3.80								10.50								3.80								4.00

C.U.P. D 21 B 97 00000 000 2

**REGIONE AUTONOMA FRIULI VENEZIA GIULIA**  
 DIREZIONE CENTRALE  
 INFRASTRUTTURE, MOBILITA', PIANIFICAZIONE TERRITORIALE E LAVORI PUBBLICI

---

SOGGETTO DELEGATARIO:

PROGETTAZIONE:

**S.p.A. AUTOVIE VENETE**  
 Società soggetta all'attività di direzione e coordinamento da parte di Friulia S.p.A. - Finanziaria Regionale Friuli-Venezia Giulia  
 CONCESSIONARIA AUTOSTRADE  
 A4 VENEZIA - TRIESTE  
 A23 PALMANOVA - UDINE  
 A28 PORTOGRUARO - CONEGLIANO

**COLLEGAMENTO TRA LA S.S. 13 PONTEBBANA E LA A23  
TANGENZIALE SUD DI UDINE (II LOTTO)**

**AGGIORNAMENTO PROGETTO DEFINITIVO dd.14.12.2006**

**INTERFERENZE**  
 Consorzio Acquedotto Friuli Centrale  
 Attraversamenti acquedottistici: sezioni tipo e particolari pozzetti  
 Con una strada complanare (sud)

TEMATICA  
**T**  
 N. ALLEGATO e SUB.ALL.  
**04.02.2.0**

1:100 - 1:50

3						
2						
1						
0	30.08.2012	EMISSIONE				
REV.	DATA	DESCRIZIONE	REDAITTO	VERIFICATO	APPROVATO	
COORDINAMENTO E PROGETTAZIONE GENERALE: S.p.A. AUTOVIE VENETE : dott. ing. Edoardo PELLA dott. ing. Stefano DI SANTOLO						
PROGETTAZIONE SPECIALISTICA: Tematica :			IL CAPO COMMESSA: dott. ing. Edoardo PELLA 		IL DIRETTORE DELL'AREA OPERATIVA: dott. ing. Enrico PIZZINI 	
			IL RESPONSABILE UNICO DEL PROCEDIMENTO:			
NOME FILE: 1207T0402200.dwg 1207T0402200.plt		DATA PROGETTO: 30.08.2012	<b>312TN</b>	<b>12 07 0</b>		
		CODICE MASTRO	ANNO PROGETTO REVISIONE			