
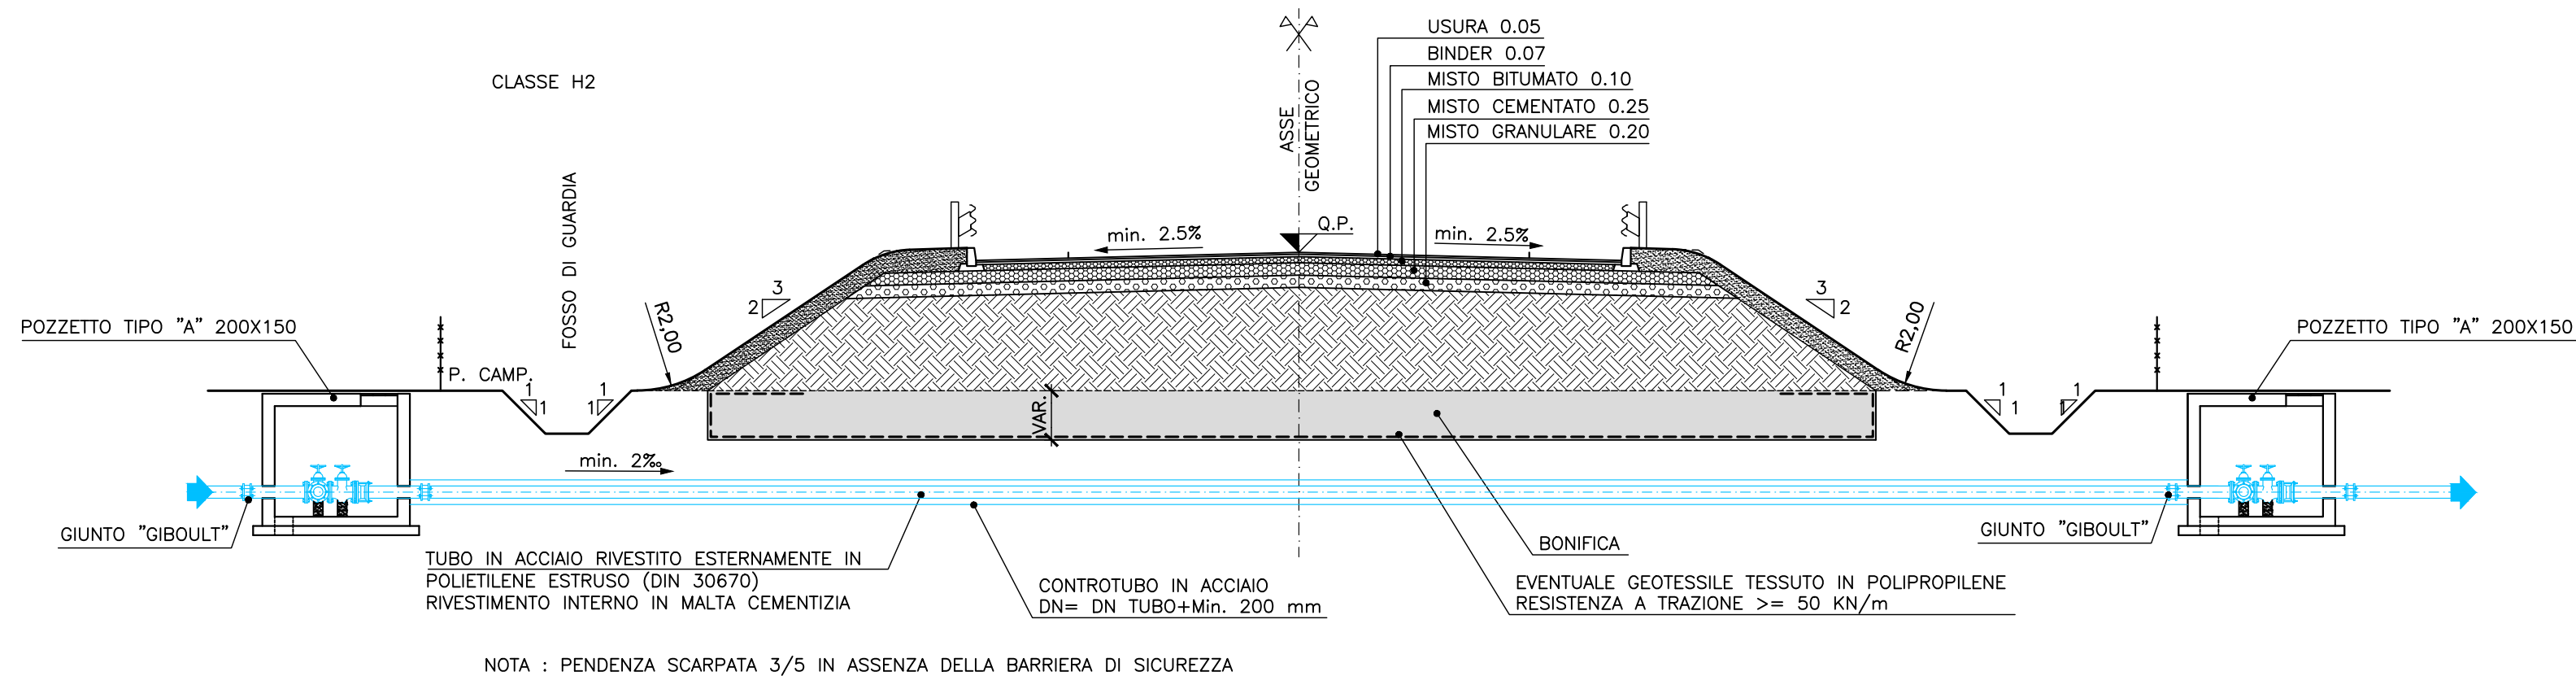


# TANGENZIALE SUD DI UDINE CARREGGIATA BIDIREZIONALE SEZIONE TIPO IN RILEVATO

Scala 1 : 100

POZZETTO TIPO "A" 200X150

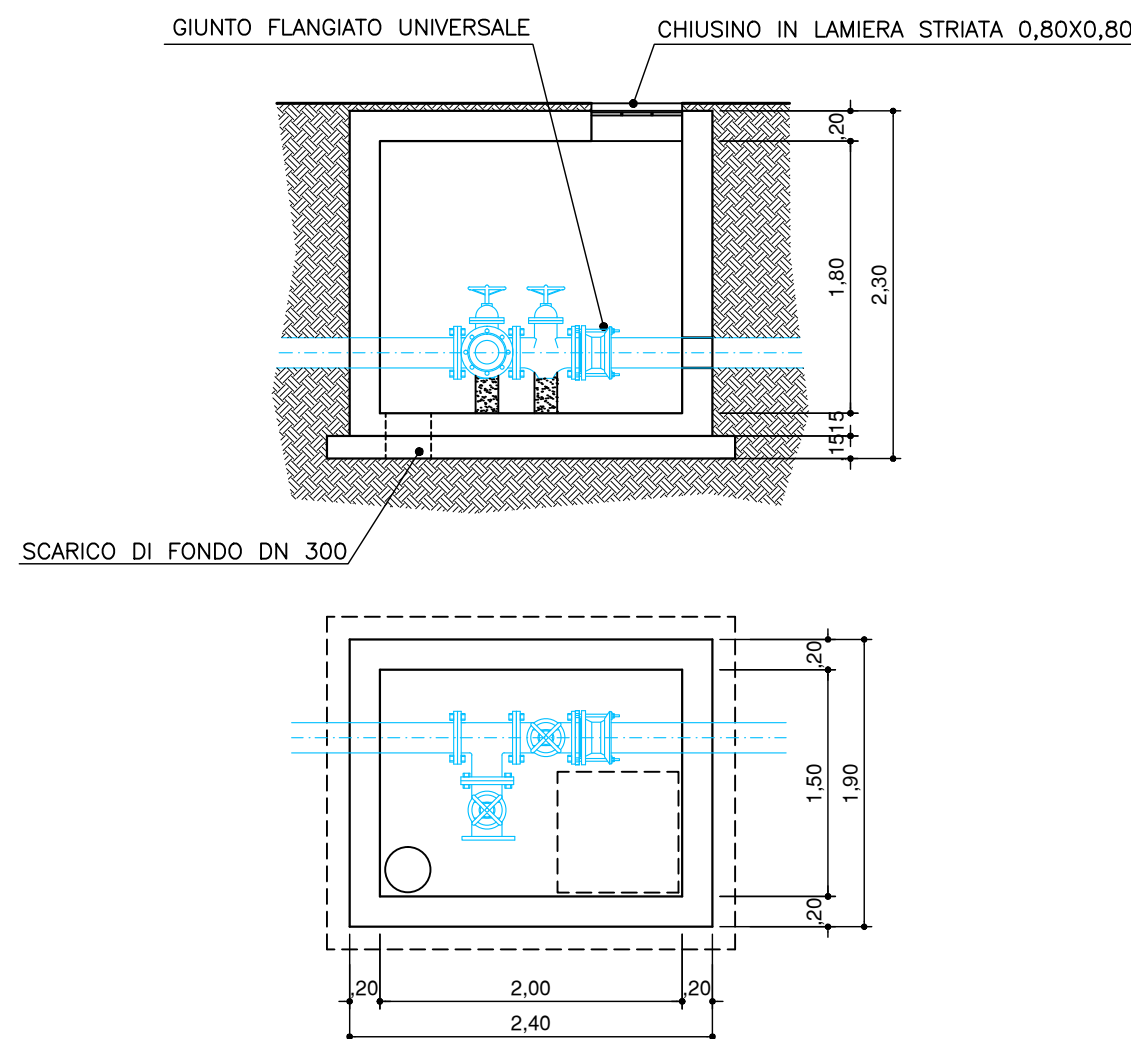

NOTA : PENDENZA SCARPATA 3/5 IN ASSENZA DELLA BARRIERA DI SICUREZZA

0.50	1.00	0.70	0.70	0.70	0.70	VARIABILE	1.50	1.50	3.75	3.75	1.50	1.50	VARIABILE	0.70	0.70	0.70	0.70	1.00	0.50
3.80				10.50										3.80					

**REGIONE AUTONOMA FRIULI VENEZIA GIULIA**

*DIREZIONE CENTRALE  
INFRASTRUTTURE, MOBILITA', PIANIFICAZIONE TERRITORIALE E LAVORI PUBBLICI*

---

SOGGETTO DELEGATARIO:

PROGETTAZIONE:

**S.p.A. AUTOVIE VENETE**  
Società soggetta all'attività di direzione e coordinamento da parte di Friulia S.p.A. - Finanziaria Regionale Friuli-Venezia Giulia  
CONCESSIONARIA AUTOSTRADE  
A4 VENEZIA - TRIESTE  
A23 PALMANOVA - UDINE  
A28 PORTOGRUARO - CONEGLIANO

**COLLEGAMENTO TRA LA S.S. 13 PONTEBBANA E LA A23  
TANGENZIALE SUD DI UDINE (II LOTTO)**

**AGGIORNAMENTO PROGETTO DEFINITIVO dd.14.12.2006**

<p><b>INTERFERENZE</b> Consorzio Acquedotto Friuli Centrale Attraversamenti acquedottistici: sezioni tipo e particolari pozzetti Senza strade complanari</p>	<p>TEMATICA</p> <p><b>T</b></p> <p>N. ALLEGATO e SUB.ALL.</p> <p><b>04.02.4.0</b></p>
1:100 - 1:50	

<table border="1" style="width: 100%;"> <tr> <th>REV.</th> <th>DATA</th> <th>EMISSIONE</th> <th>MP</th> <th>NA</th> <th>EP</th> </tr> <tr> <td>0</td> <td>30.08.2012</td> <td>EMISSIONE</td> <td></td> <td></td> <td></td> </tr> </table>	REV.	DATA	EMISSIONE	MP	NA	EP	0	30.08.2012	EMISSIONE				<p>DESCRIZIONE</p> <p>ING. STEFANO DI SANTOLO Albo n.456 PROV. DI GORIZIA</p> <p>ING. EDOARDO PELLA n.2173 PROV. DI TRIESTE</p>
REV.	DATA	EMISSIONE	MP	NA	EP								
0	30.08.2012	EMISSIONE											
<p>COORDINAMENTO E PROGETTAZIONE GENERALE: S.p.A. AUTOVIE VENETE : dott. ing. Edoardo PELLA dott. ing. Stefano DI SANTOLO</p>	<p>IL CAPO COMMESSA: dott. ing. Edoardo PELLA</p> <p>IL DIRETTORE DELL'AREA OPERATIVA: dott. ing. Enrico PIZZINI</p>												
<p>PROGETTAZIONE SPECIALISTICA: Tematica :</p>	<p>IL RESPONSABILE UNICO DEL PROCEDIMENTO:</p>												
<p>NOME FILE: 120770402400.dwg 120770402400.plt</p>	<p>DATA PROGETTO: 30.08.2012</p>												
<p>312TN 12 07 0</p> <p>CODICE MASTRO ANNO N. PROGETTO REVISIONE</p>													