


# COMUNE DI IMPRUNETA

## INTERVENTO 6) Collegamento Colleramole

ESTRATTO CTR COMUNE DI IMPRUNETA - AMBITO DI INTERVENTO

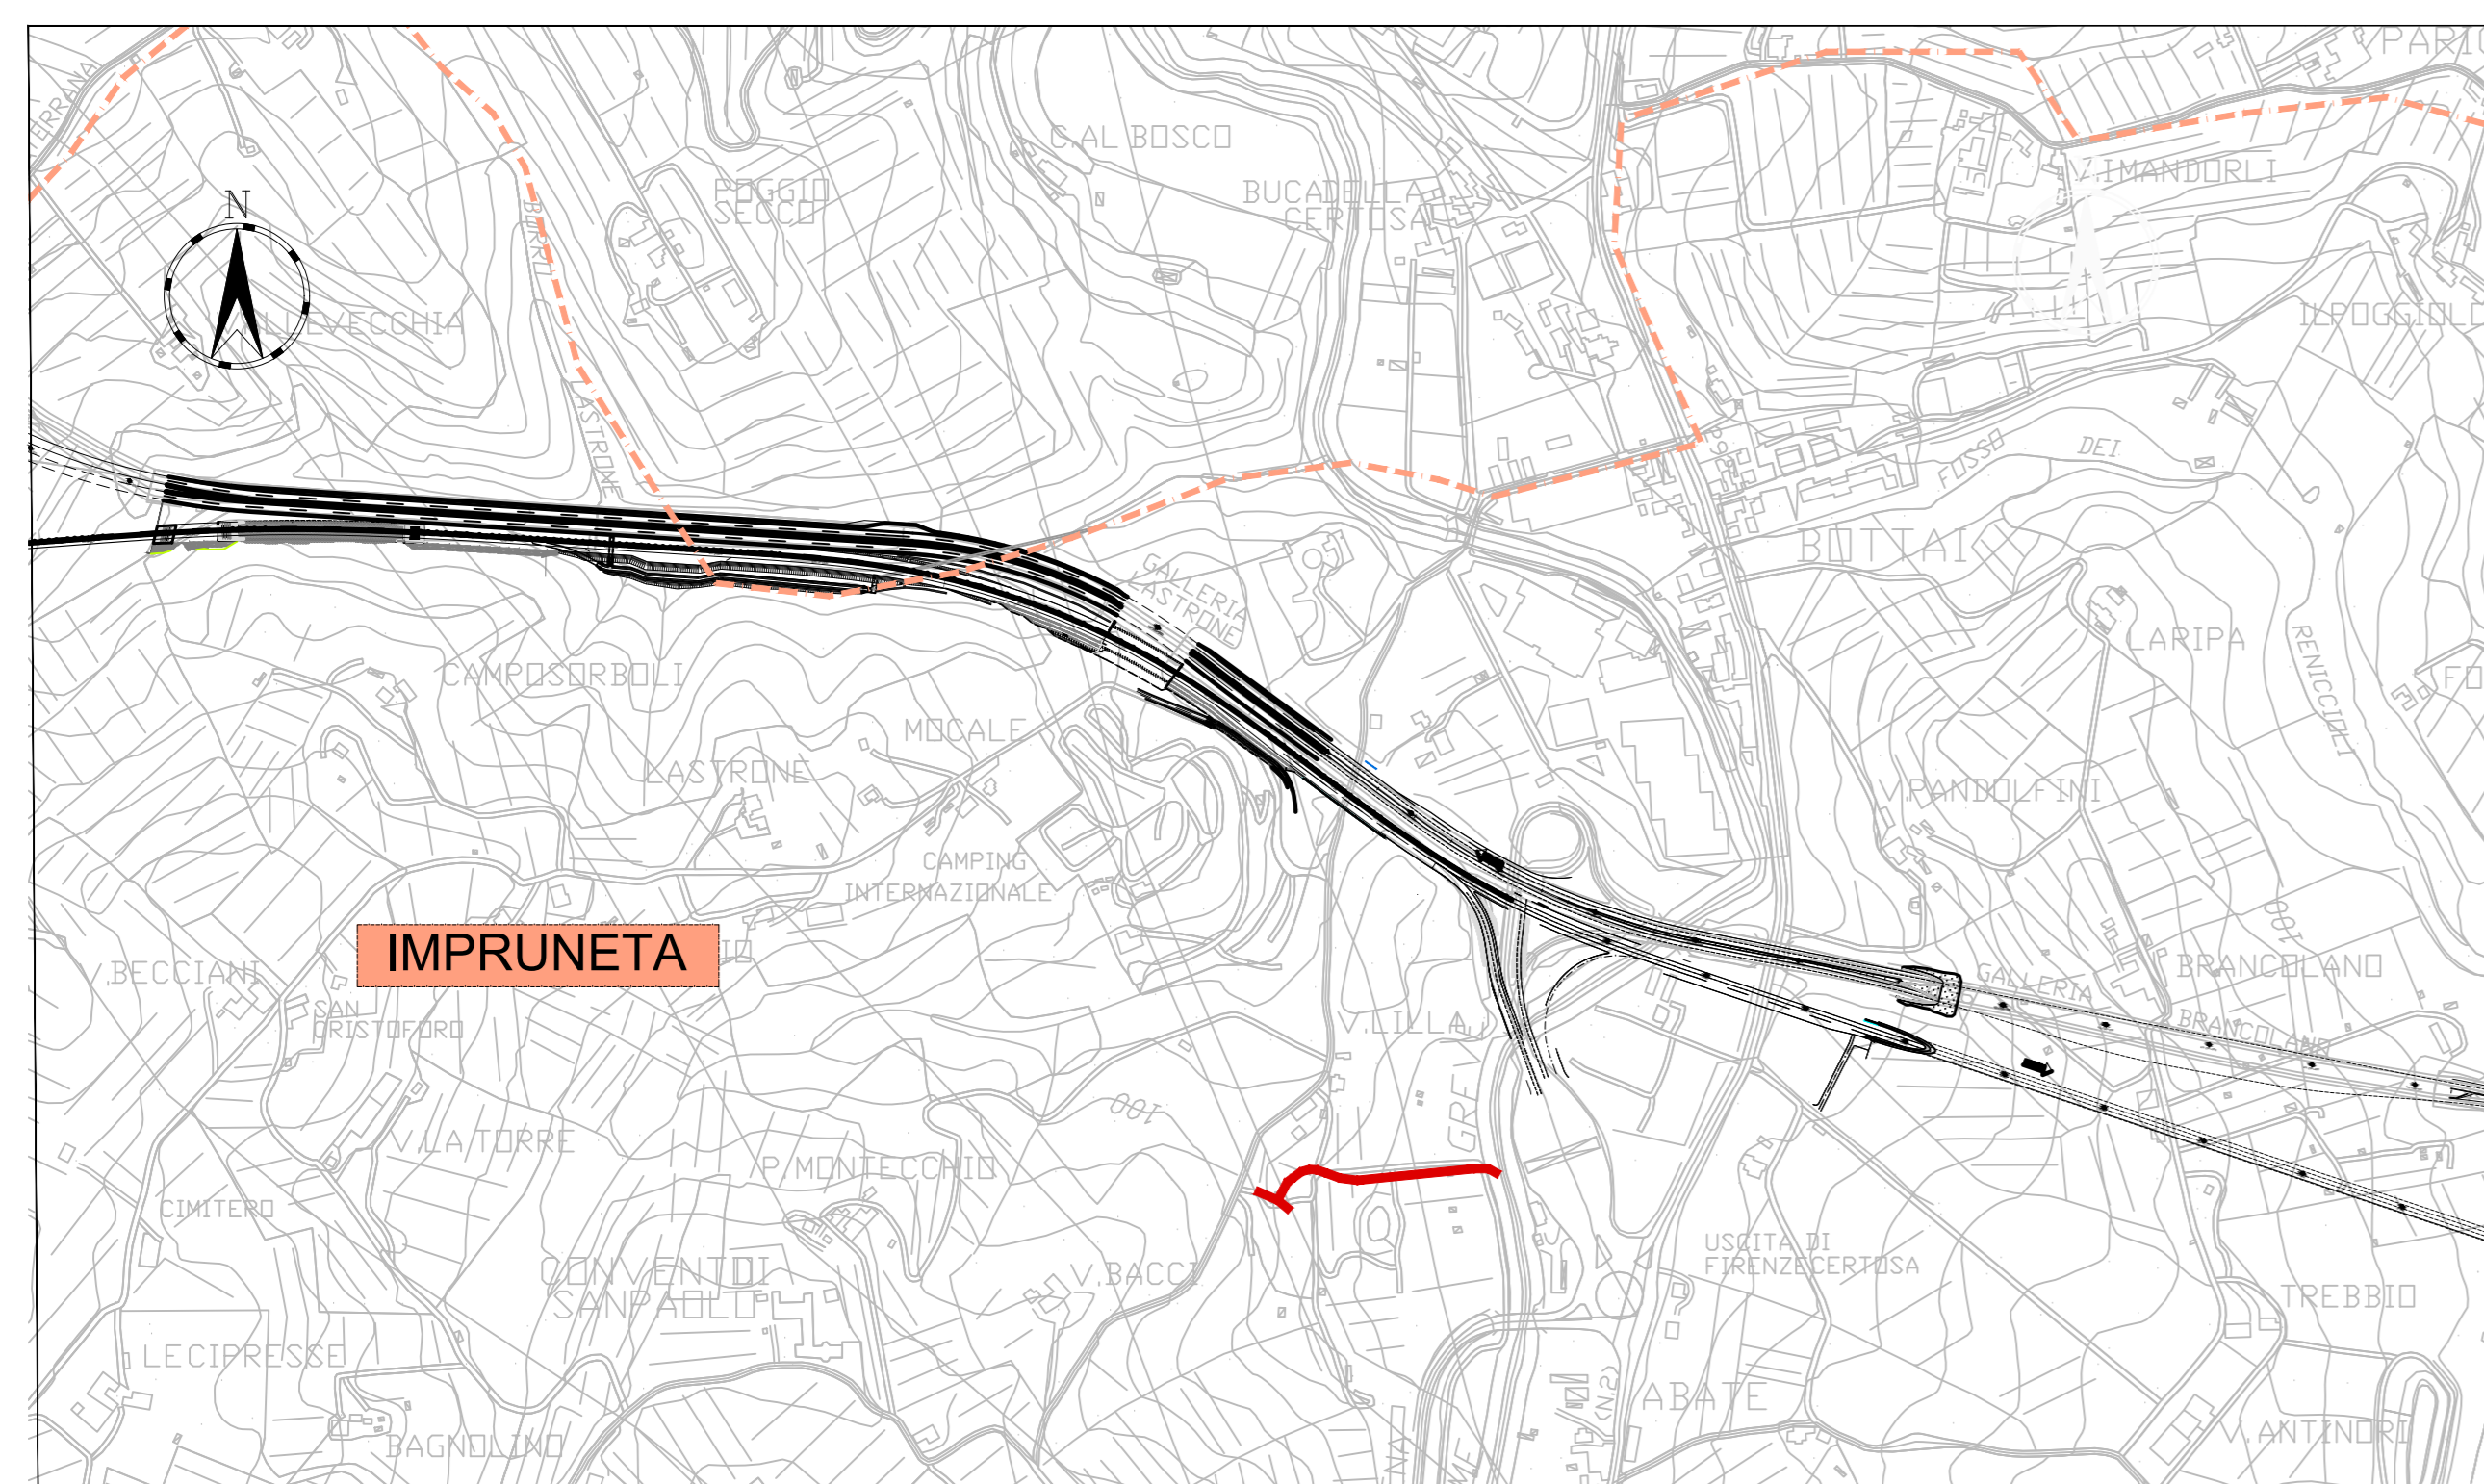

**LEGENDA**  
 Ambito di intervento


STATO DI FATTO



PROGETTO SU ORTOFOTO



SEZIONE TIPO IN RILEVATO - TRATTO DA PK 0+0.00 A PK 0+60.00 -  
 SCALA 1:50

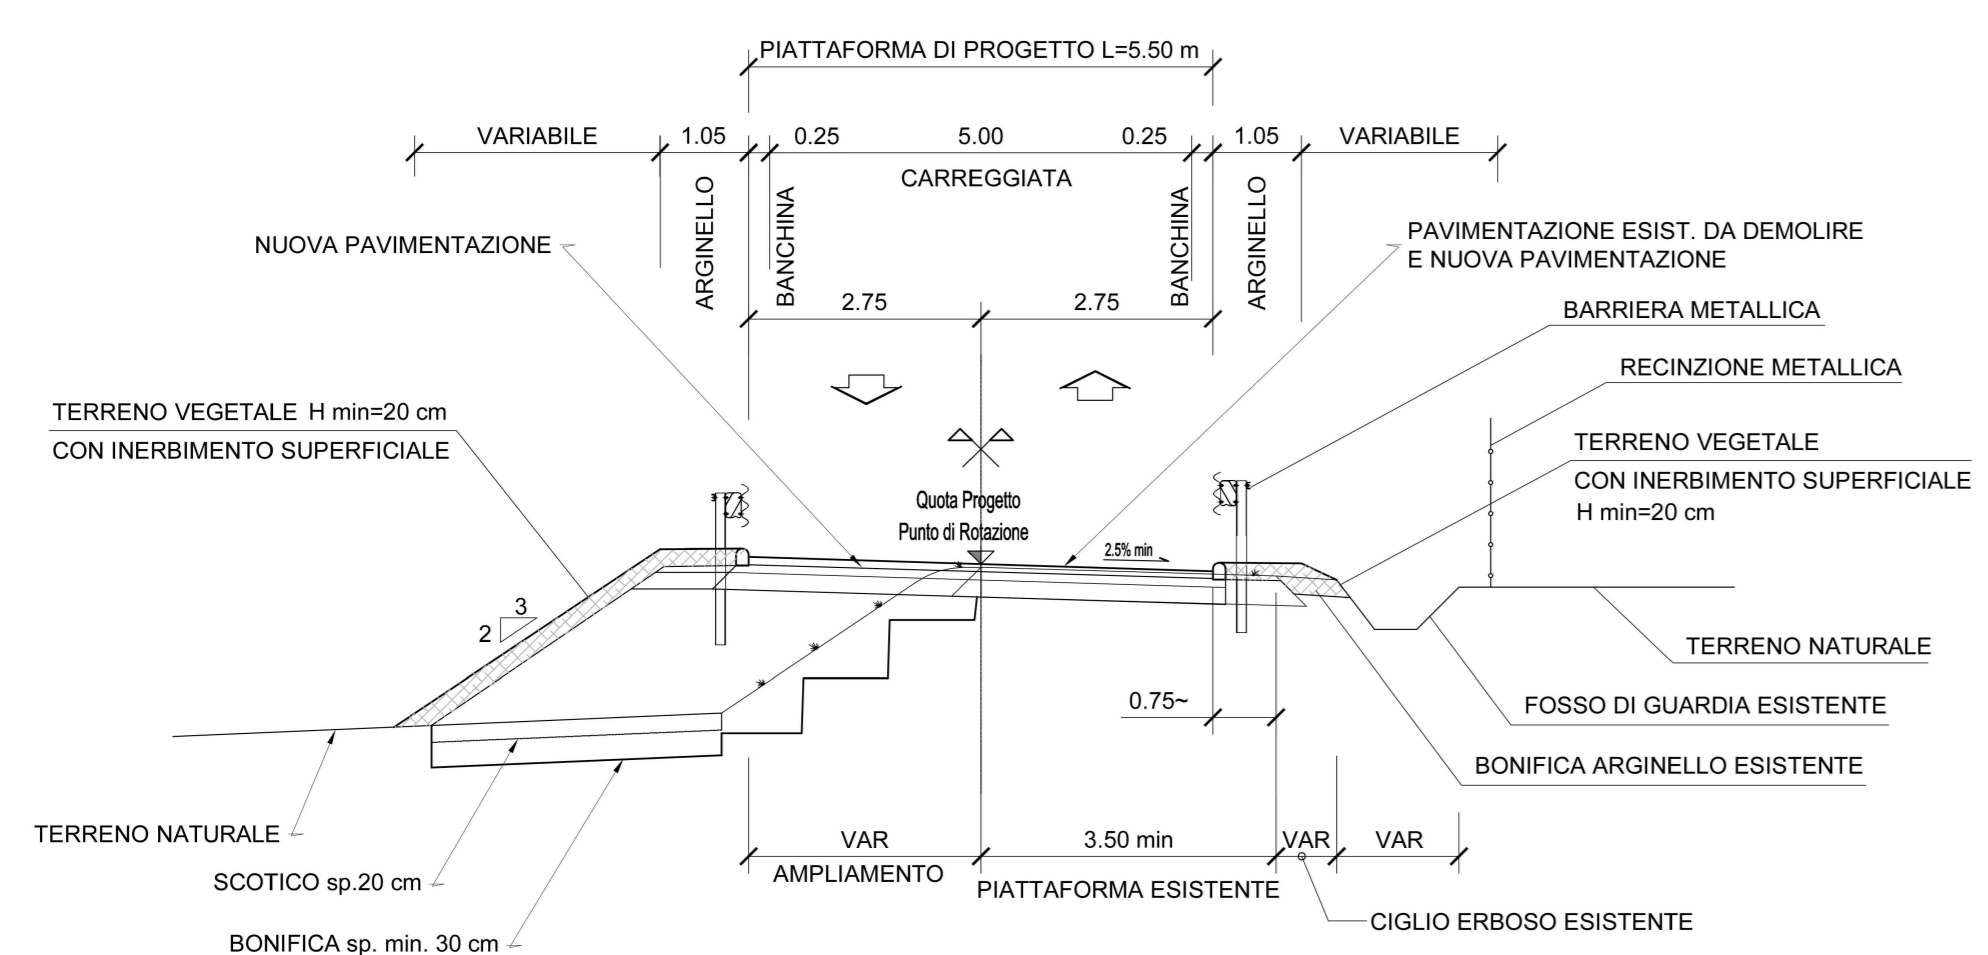

SEZIONE TIPO IN RILEVATO  
 SCALA 1:50

