

COROGRAFIA Scala 1:200.000



REV	DATA	DESCRIZIONE	ELABORATO	VERIFICATO	APPROVATO
1	03/09/2021	EMISSIONE PER PERMESSI	V.PELLICCIA	F.VITALI	M.BEGINI
0	25/06/2021	EMISSIONE PER COMMENTI	V.PELLICCIA	F.VITALI	M.BEGINI
Proprietario			Disegno		
			 R.f.TFM: 011-PJM16-004-11-DT-D-5209		
<b>COLLEGAMENTO IMPIANTO 4105755 - POT. DERIV. FABRIANO E DERIV. PER GUALDO T./6 LOC.TA' CROCICCHIO CON AREA TRAPPOLA DI GUBBIO DN 400 (16"), DP 75 bar E OPERE CONNESSE</b>			PG-US-D-01009		
			Revisione 1		
			Comm. NR/20048/R-L01 NR/20048/R-L04		
TRACCIATO DI PROGETTO CON USO DEL SUOLO			Cod. tec. -		
			Scala 1:10000		



COLLEGAMENTO IMPIANTO 4105755 - POT. DERIV. FABRIANO E DERIV.  
 PER GUALDO T.6 LOC.TA' CROCICCHIO CON AREA TRAPPOLA DI GUBBIO  
 DN 400 (16"), DP 75 bar E OPERE CONNESSE


1	03/09/2021	EMISSIONE PER PERMESSI	V.PELICCIA	F.VITALI	M.BEGINI
0	25/06/2021	EMISSIONE PER COMMENTI	V.PELICCIA	F.VITALI	M.BEGINI
INDICE	DATA	REVISIONI	ELABORATO	VERIFICATO	APPROVATO

Foglio  
**3**  
 di 5  
 Scala  
**1:10000**

TRACCIATO DI PROGETTO CON USO DEL SUOLO



Dis. PG-US-D-01009  
 Comm. NR/20048/R-L01  
 NR/20048/R-L04

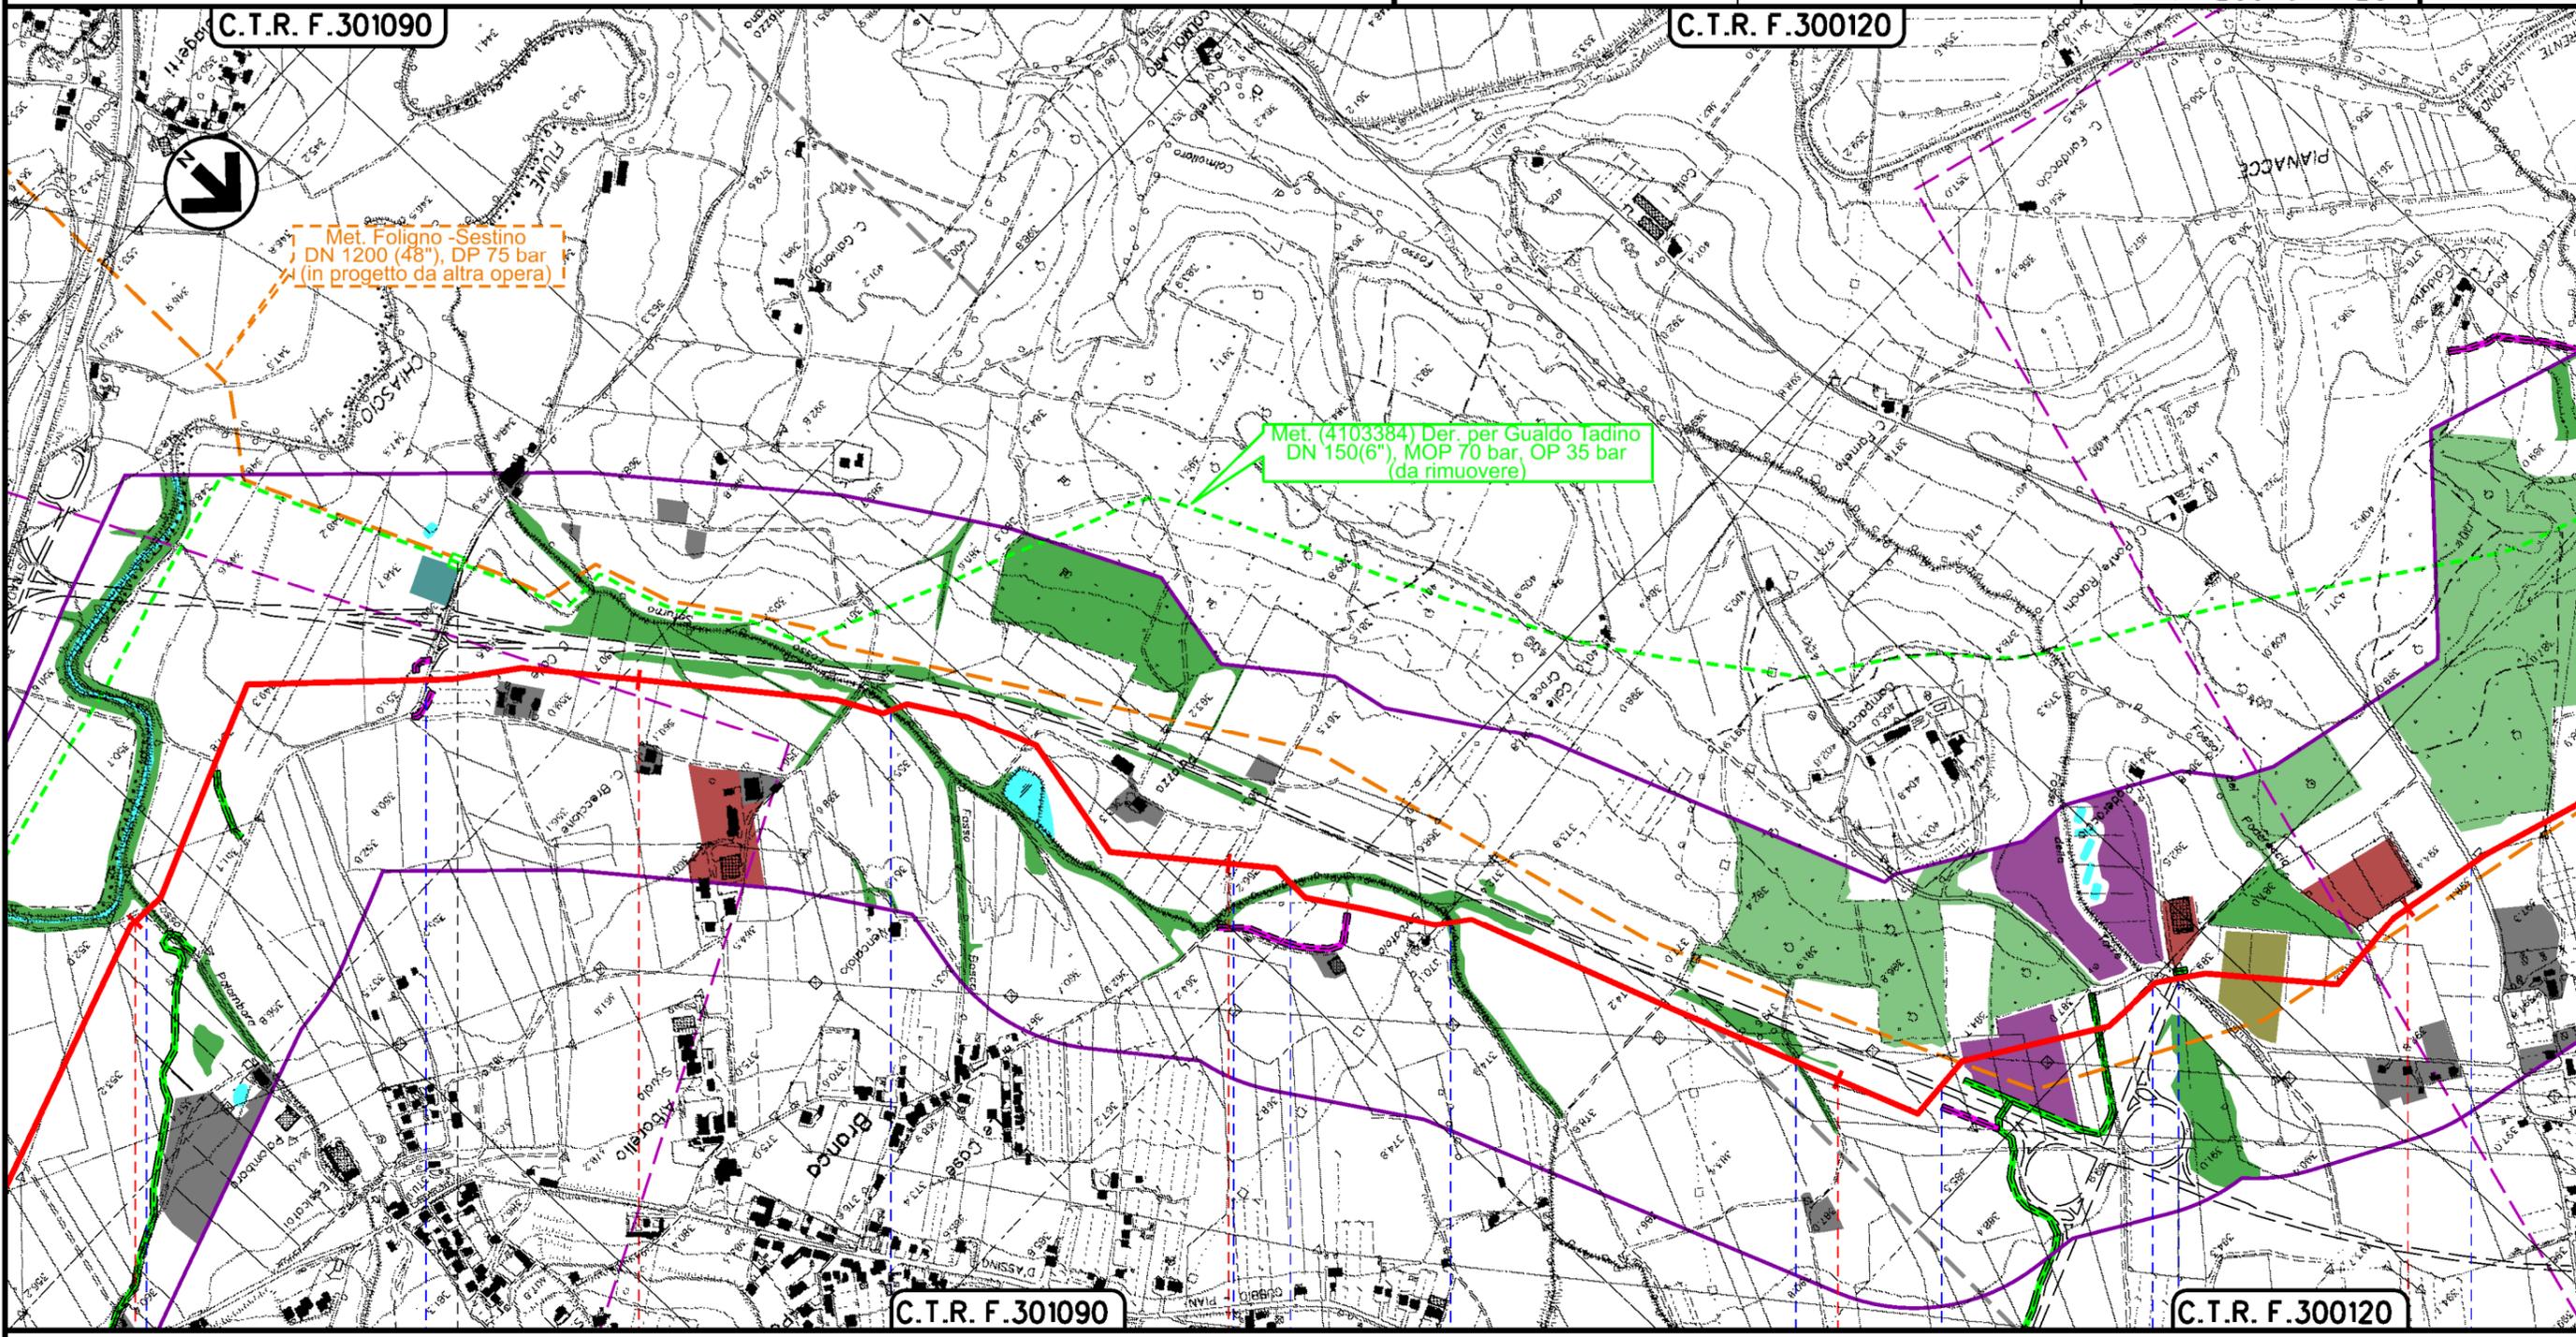


Met. Foligno-Sestino  
 DN 1200 (48"), DP 75 bar  
 (in progetto da altra opera)

Met. (4103384) Der. per Gualdo Tadino  
 DN 150(6"), MOP 70 bar, OP 35 bar  
 (da rimuovere)

Il presente disegno è di proprietà aziendale - La Società tutelerà i propri diritti a termine di legge.

GUBBIO  
 PERUGIA

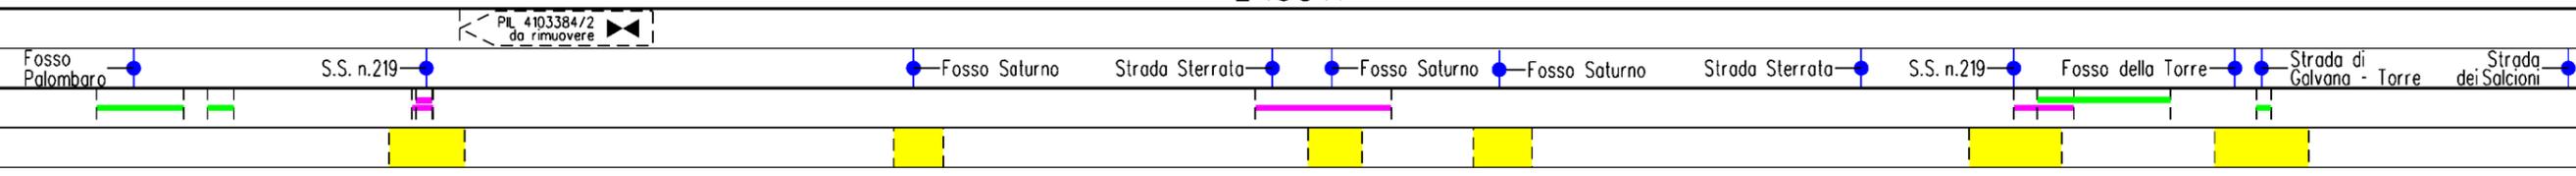

1	03/09/2021	EMISSIONE PER PERMESSI	V.PELLICCIA	F.VITALI	M.BEGINI
0	25/06/2021	EMISSIONE PER COMMENTI	V.PELLICCIA	F.VITALI	M.BEGINI
INDICE	DATA	REVISIONI	ELABORATO	VERIFICATO	APPROVATO


TRACCIATO DI PROGETTO CON USO DEL SUOLO



Dis. PG-US-D-01009  
 Comm. NR/20048/R-L01  
 NR/20048/R-L04


C.T.R. F.300120

C.T.R. F.300120

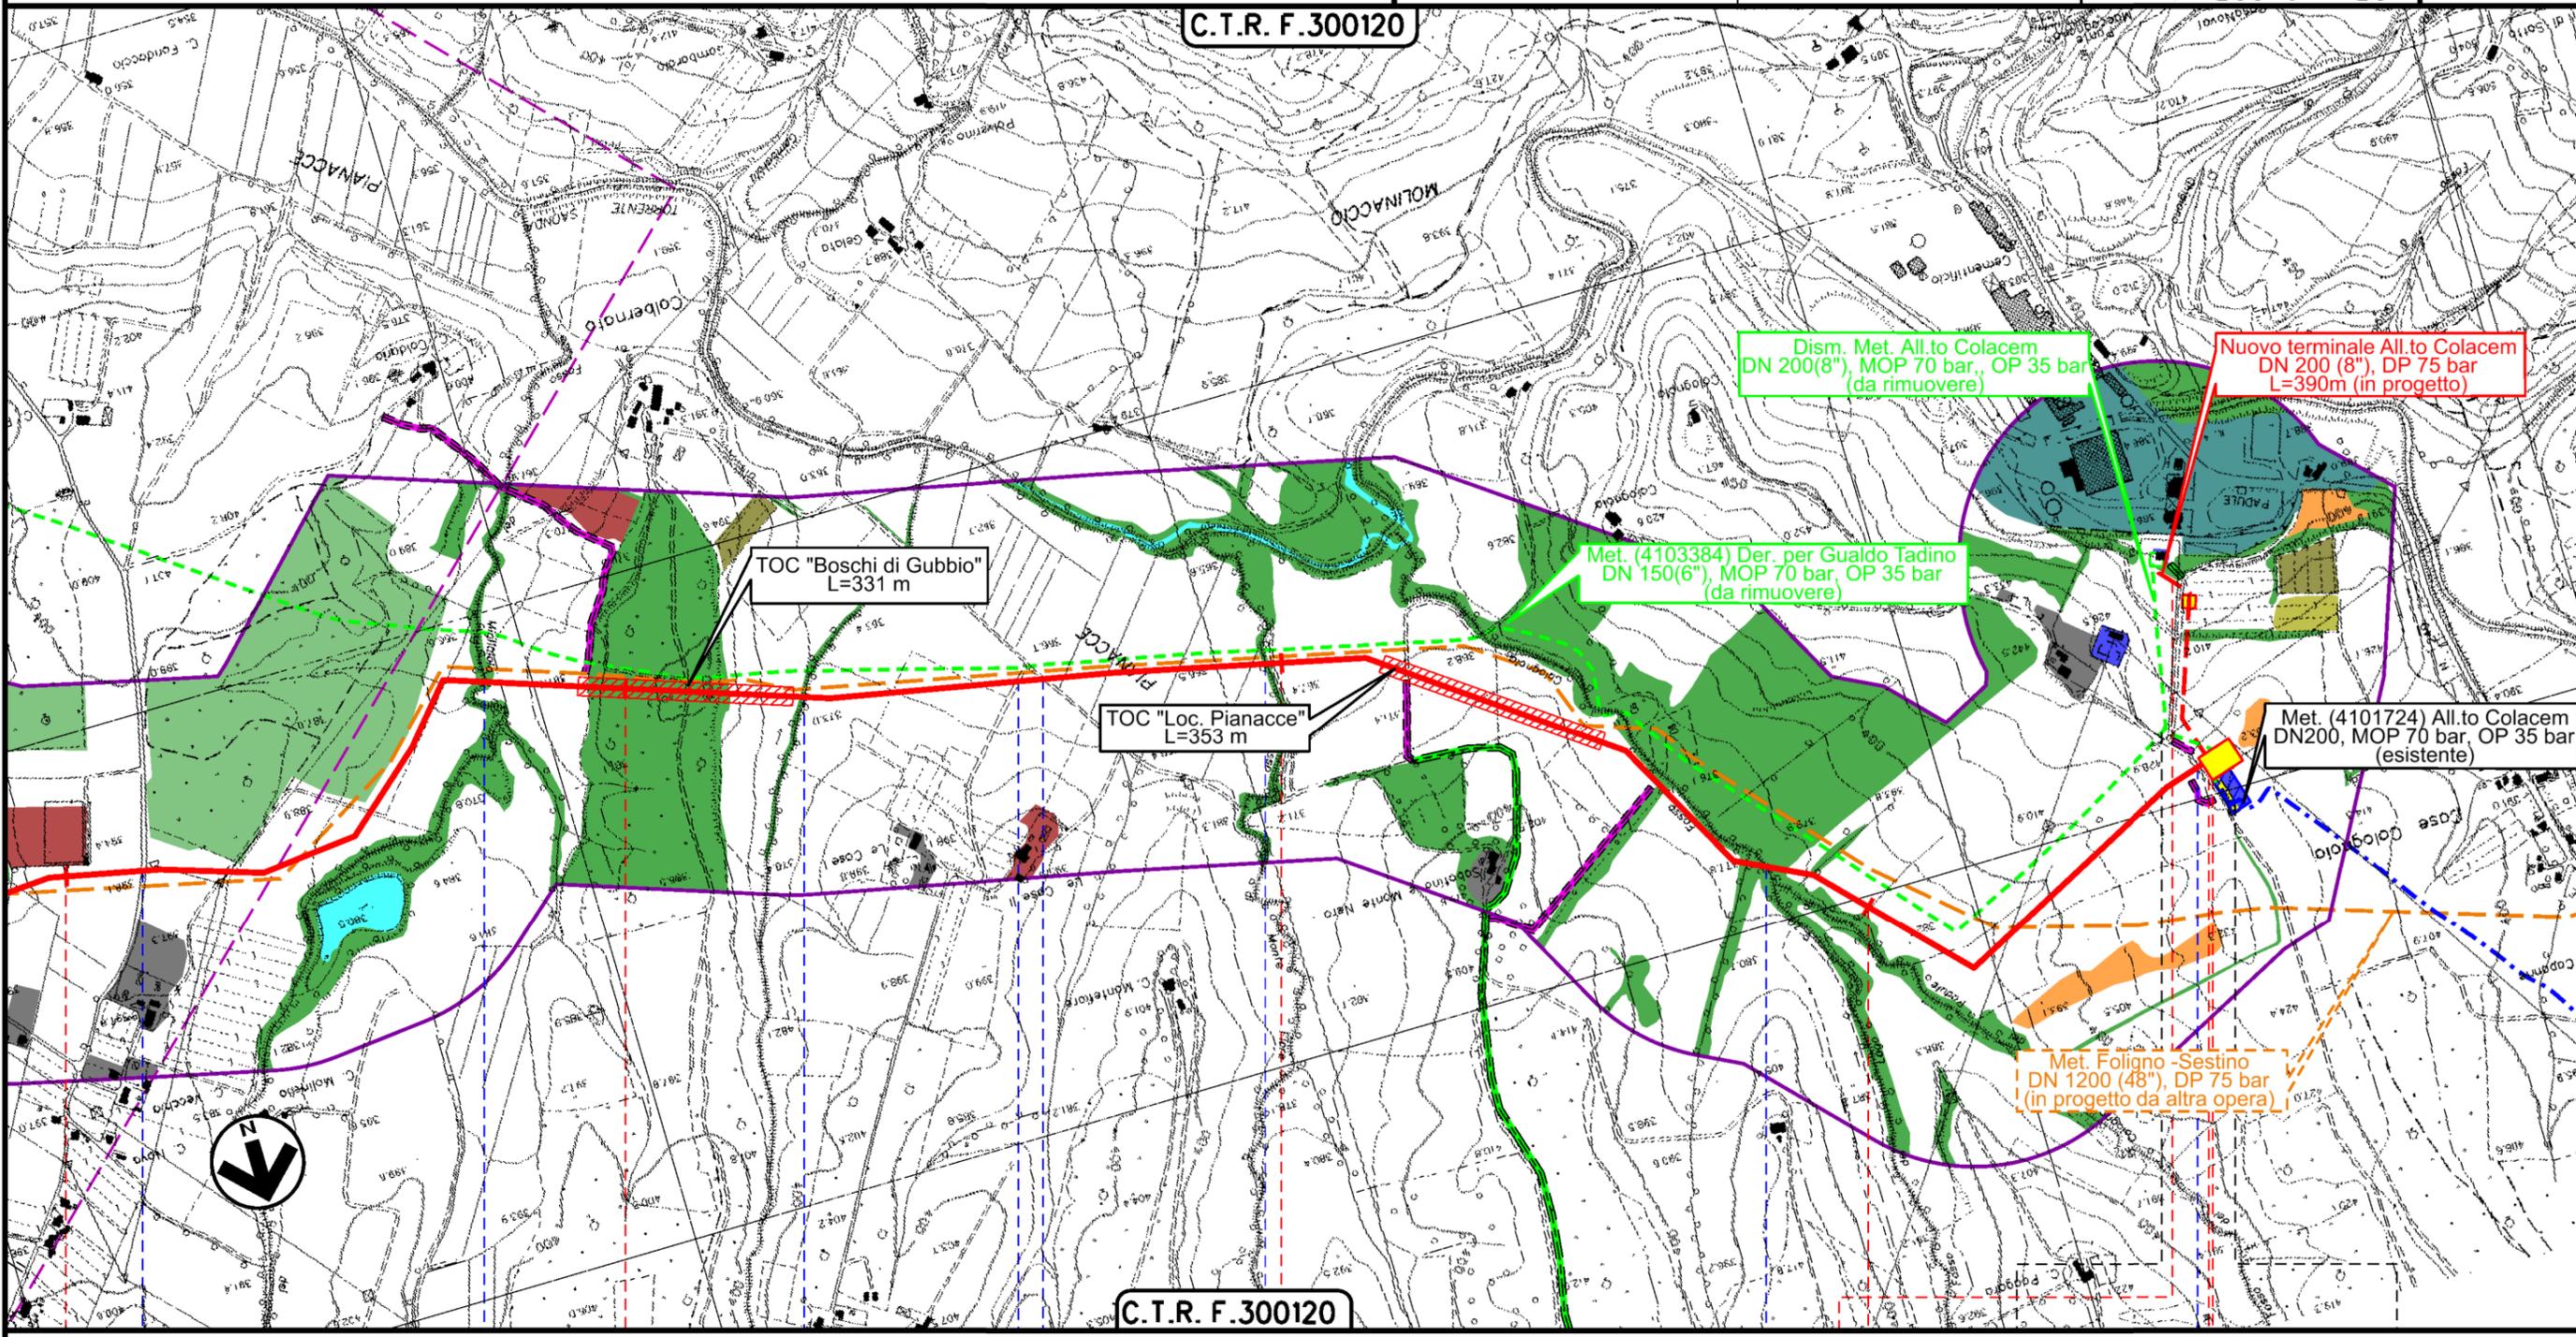

Il presente disegno è di proprietà aziendale - La Società tutelera i propri diritti a termine di legge.

GUBBIO  
 PERUGIA

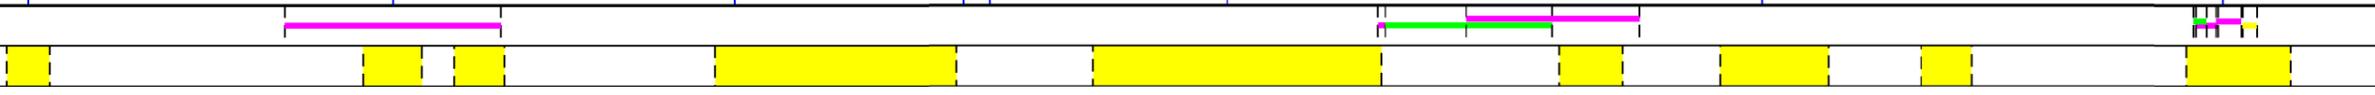

1	03/09/2021	EMISSIONE PER PERMESSI	V.PELLICCIA	F.VITALI	M.BEGINI
0	25/06/2021	EMISSIONE PER COMMENTI	V.PELLICCIA	F.VITALI	M.BEGINI
INDICE	DATA	R E V I S I O N I			
		ELABORATO	VERIFICATO	APPROVATO	

**TRACCIATO DI PROGETTO CON USO DEL SUOLO**



Dis. **PG-US-D-01009**  
Comm. **NR/20048/R-L01**  
**NR/20048/R-L04**

**LEGENDA**

**SIMBOLOGIA CARTOGRAFICA**

- |  |   |  |   |
|--|---|--|---|
|  | Metanodotto in progetto                                   |  | Altri metanodotti in progetto                             |
|  | Metanodotti in esercizio                                  |  | Metanodotti e impianti in progetto da altra opera         |
|  | Metanodotti da porre fuori esercizio e recuperare         |  | Gallerie, Tunnel, Mini-Microtunnel, Raise Boring e T.O.C. |
|  | Aree impianti stacco-terminale in progetto da altra opera |  | Impianti di linea in progetto                             |
|  | Aree impianti stacco-terminale esistenti                  |  | Impianti di linea su rete in esercizio                    |
|  | Strade di accesso provvisorio                             |  | Impianti di linea da porre fuori esercizio e recuperare   |
|  | Strada di accesso all'impianto                            |  | Piazzola di stoccaggio tubazioni                          |
|  | Adeguamento strade esistenti                              |  | Strade di recente realizzazione                           |
|  | Limite sovrapposizione fogli                              |  |   |
|  | Area di studio (buffer di 600 m sull'asse della condotta) |  |   |

**SIMBOLOGIA MECCANICA**

- Punto di intercettazione di linea (P.I.L.)
- Punto di intercettazione di derivazione importante (P.I.D.I.)
- Punto di intercettazione di derivazione semplice con stacco da P.I.L. (P.I.D.S.)
- Punto di intercettazione e derivazione semplice con stacco da Linea (P.I.D.S.)
- Punto di intercettazione con discaggio di allacciamento (P.I.D.A.)
- Punto predisposto per il discaggio di allacciamento (P.P.D.A.)
- Punto di sezionamento elettrico terminale (P.S.E.T.)
- Stazione predisposta per lancio e ricevimento PIG
- Impianto di riduzione/regolazione della pressione

**SIMBOLOGIA TEMATICA**

- Arbusteti
- Aree boscate e filari arborei
- Aree urbane
- Bacini idrici, fiumi e canali
- Complessi industriali e commerciali
- Frutteti
- Impianti energetici
- Incolti
- Insediamenti zootecnici e complessi agroindustriali
- Seminativi
- Uliveti
- Vigneti e colture associate

Il presente disegno è di proprietà aziendale - La Società tutela i propri diritti a termine di legge.

Progressiva chilometrica	N.
Comuni	
Province	
Impianti	
Attraversamenti	
Strade - Piste	