


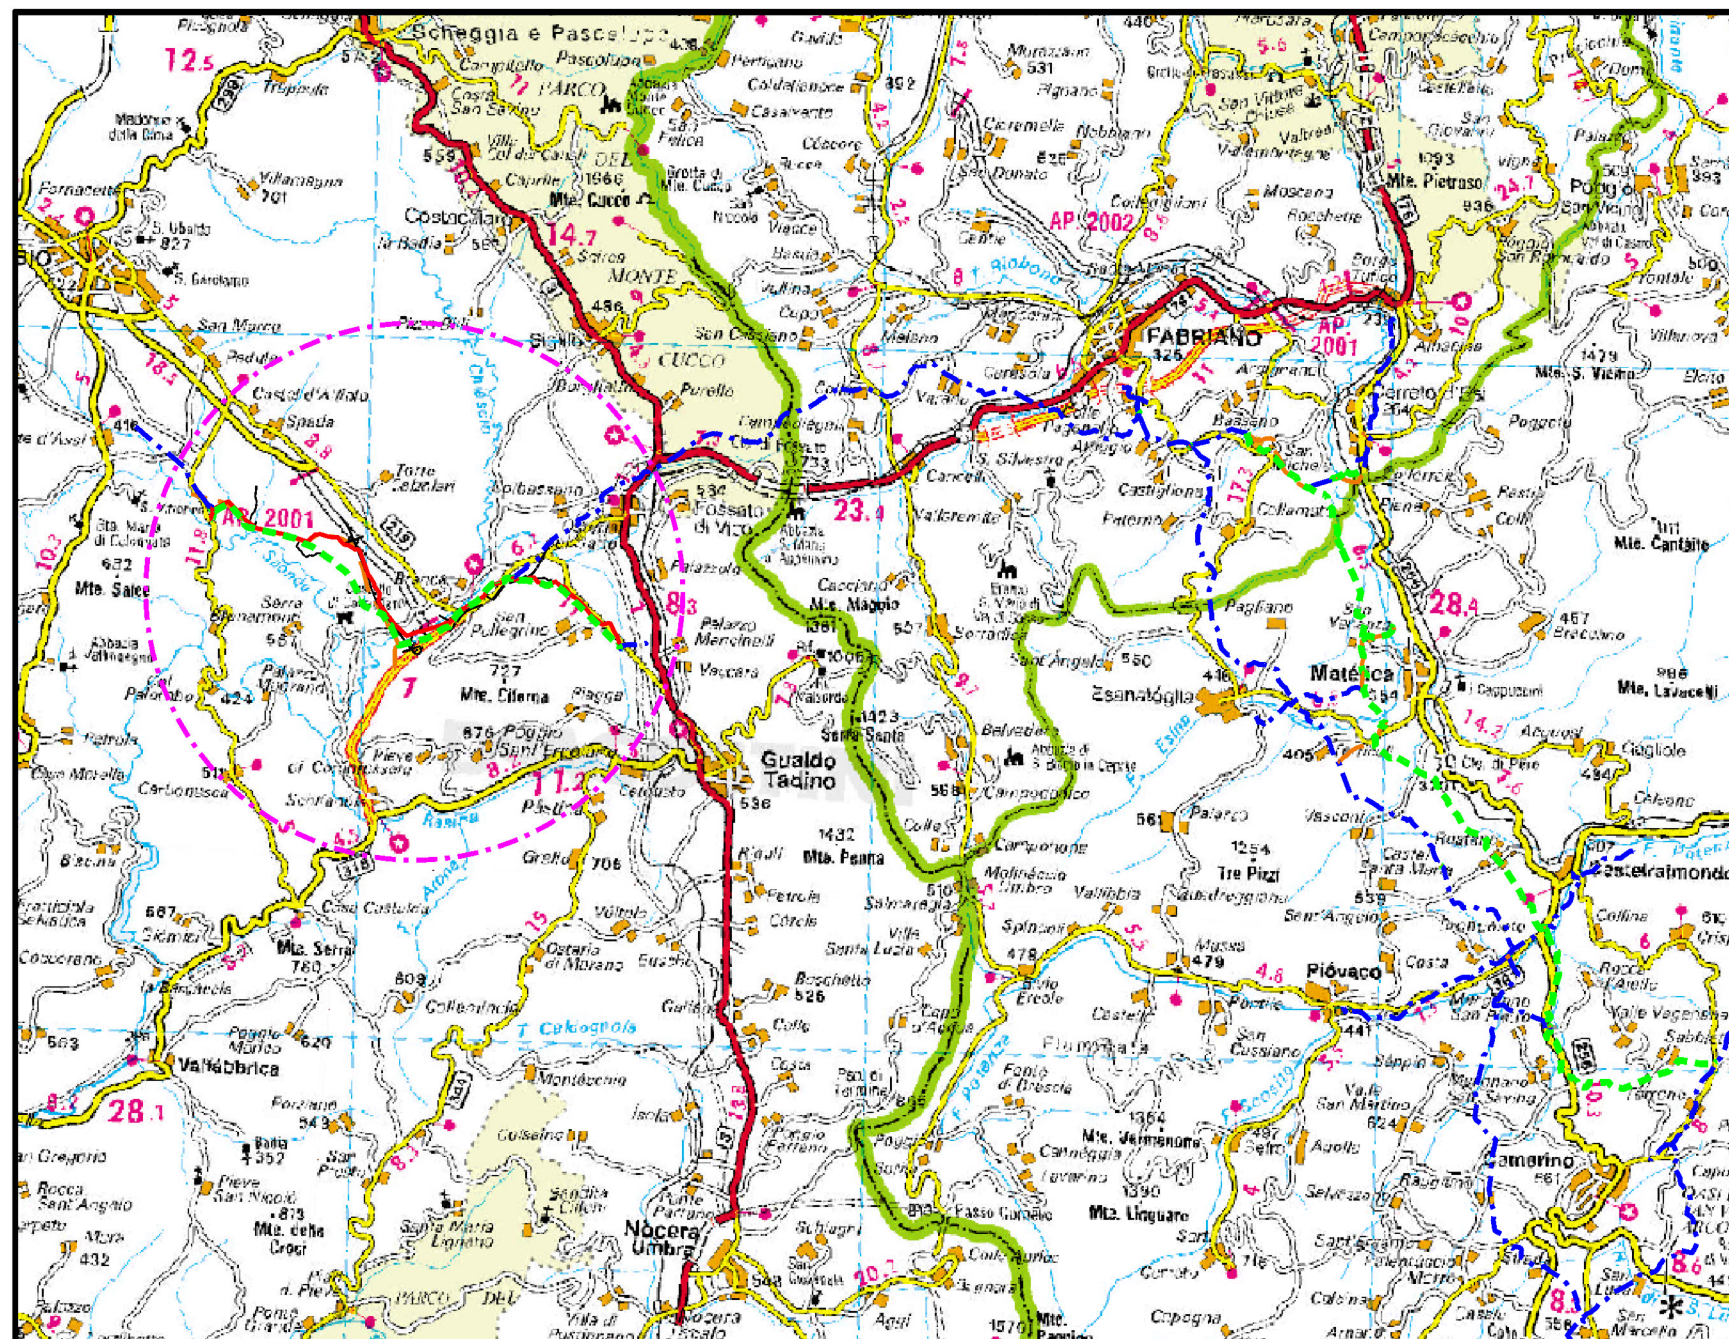

COROGRAFIA Scala 1:200.000

1	03/09/2021	EMISSIONE PER PERMESSI	V.PELLICCIA	F.VITALI	M.BEGINI
0	25/06/2021	EMISSIONE PER COMMENTI	V.PELLICCIA	F.VITALI	M.BEGINI
REV	DATA	DESCRIZIONE	ELABORATO	VERIFICATO	APPROVATO
Proprietario		Progettista	Disegno		
		 R.f.TFM: 011-PJM16-004-90-DT-D-5209	RIM-US-D-90009		
DISM. METANODOTTO (4103384) DER. PER GUALDO TADINO DN 150, MOP 70 bar E OPERE CONNESSE			Revisione	1	
			Comm.	NR/20048	
			Cod. tec.	-	
TRACCIATO DI PROGETTO CON USO DEL SUOLO			Scala	1 : 10000	

Il presente disegno è di proprietà aziendale - La Società tutelerà i propri diritti a termine di legge.


Dism. metanodotto (4103384) Der. per Gualdo Tadino DN 150, MOP 70 bar e opere connesse

TRACCIATO DI PROGETTO CON USO DEL SUOLO

1	03/09/2021	EMISSIONE PER PERMESSI	V.PELICCIA	F.VITALI	M.BEGINI
0	25/06/2021	EMISSIONE PER COMMENTI	V.PELICCIA	F.VITALI	M.BEGINI
INDICE	DATA	REVISIONI	ELABORATO	VERIFICATO	APPROVATO
					
Ri.F.TFM: 011-PJM16-004-90-DT-D-5209			Dis. RIM-US-D-90009		
			Comm. NR/20048		

Foglio	2
di	7
Scala	1:10000

C.T.R. F.300120

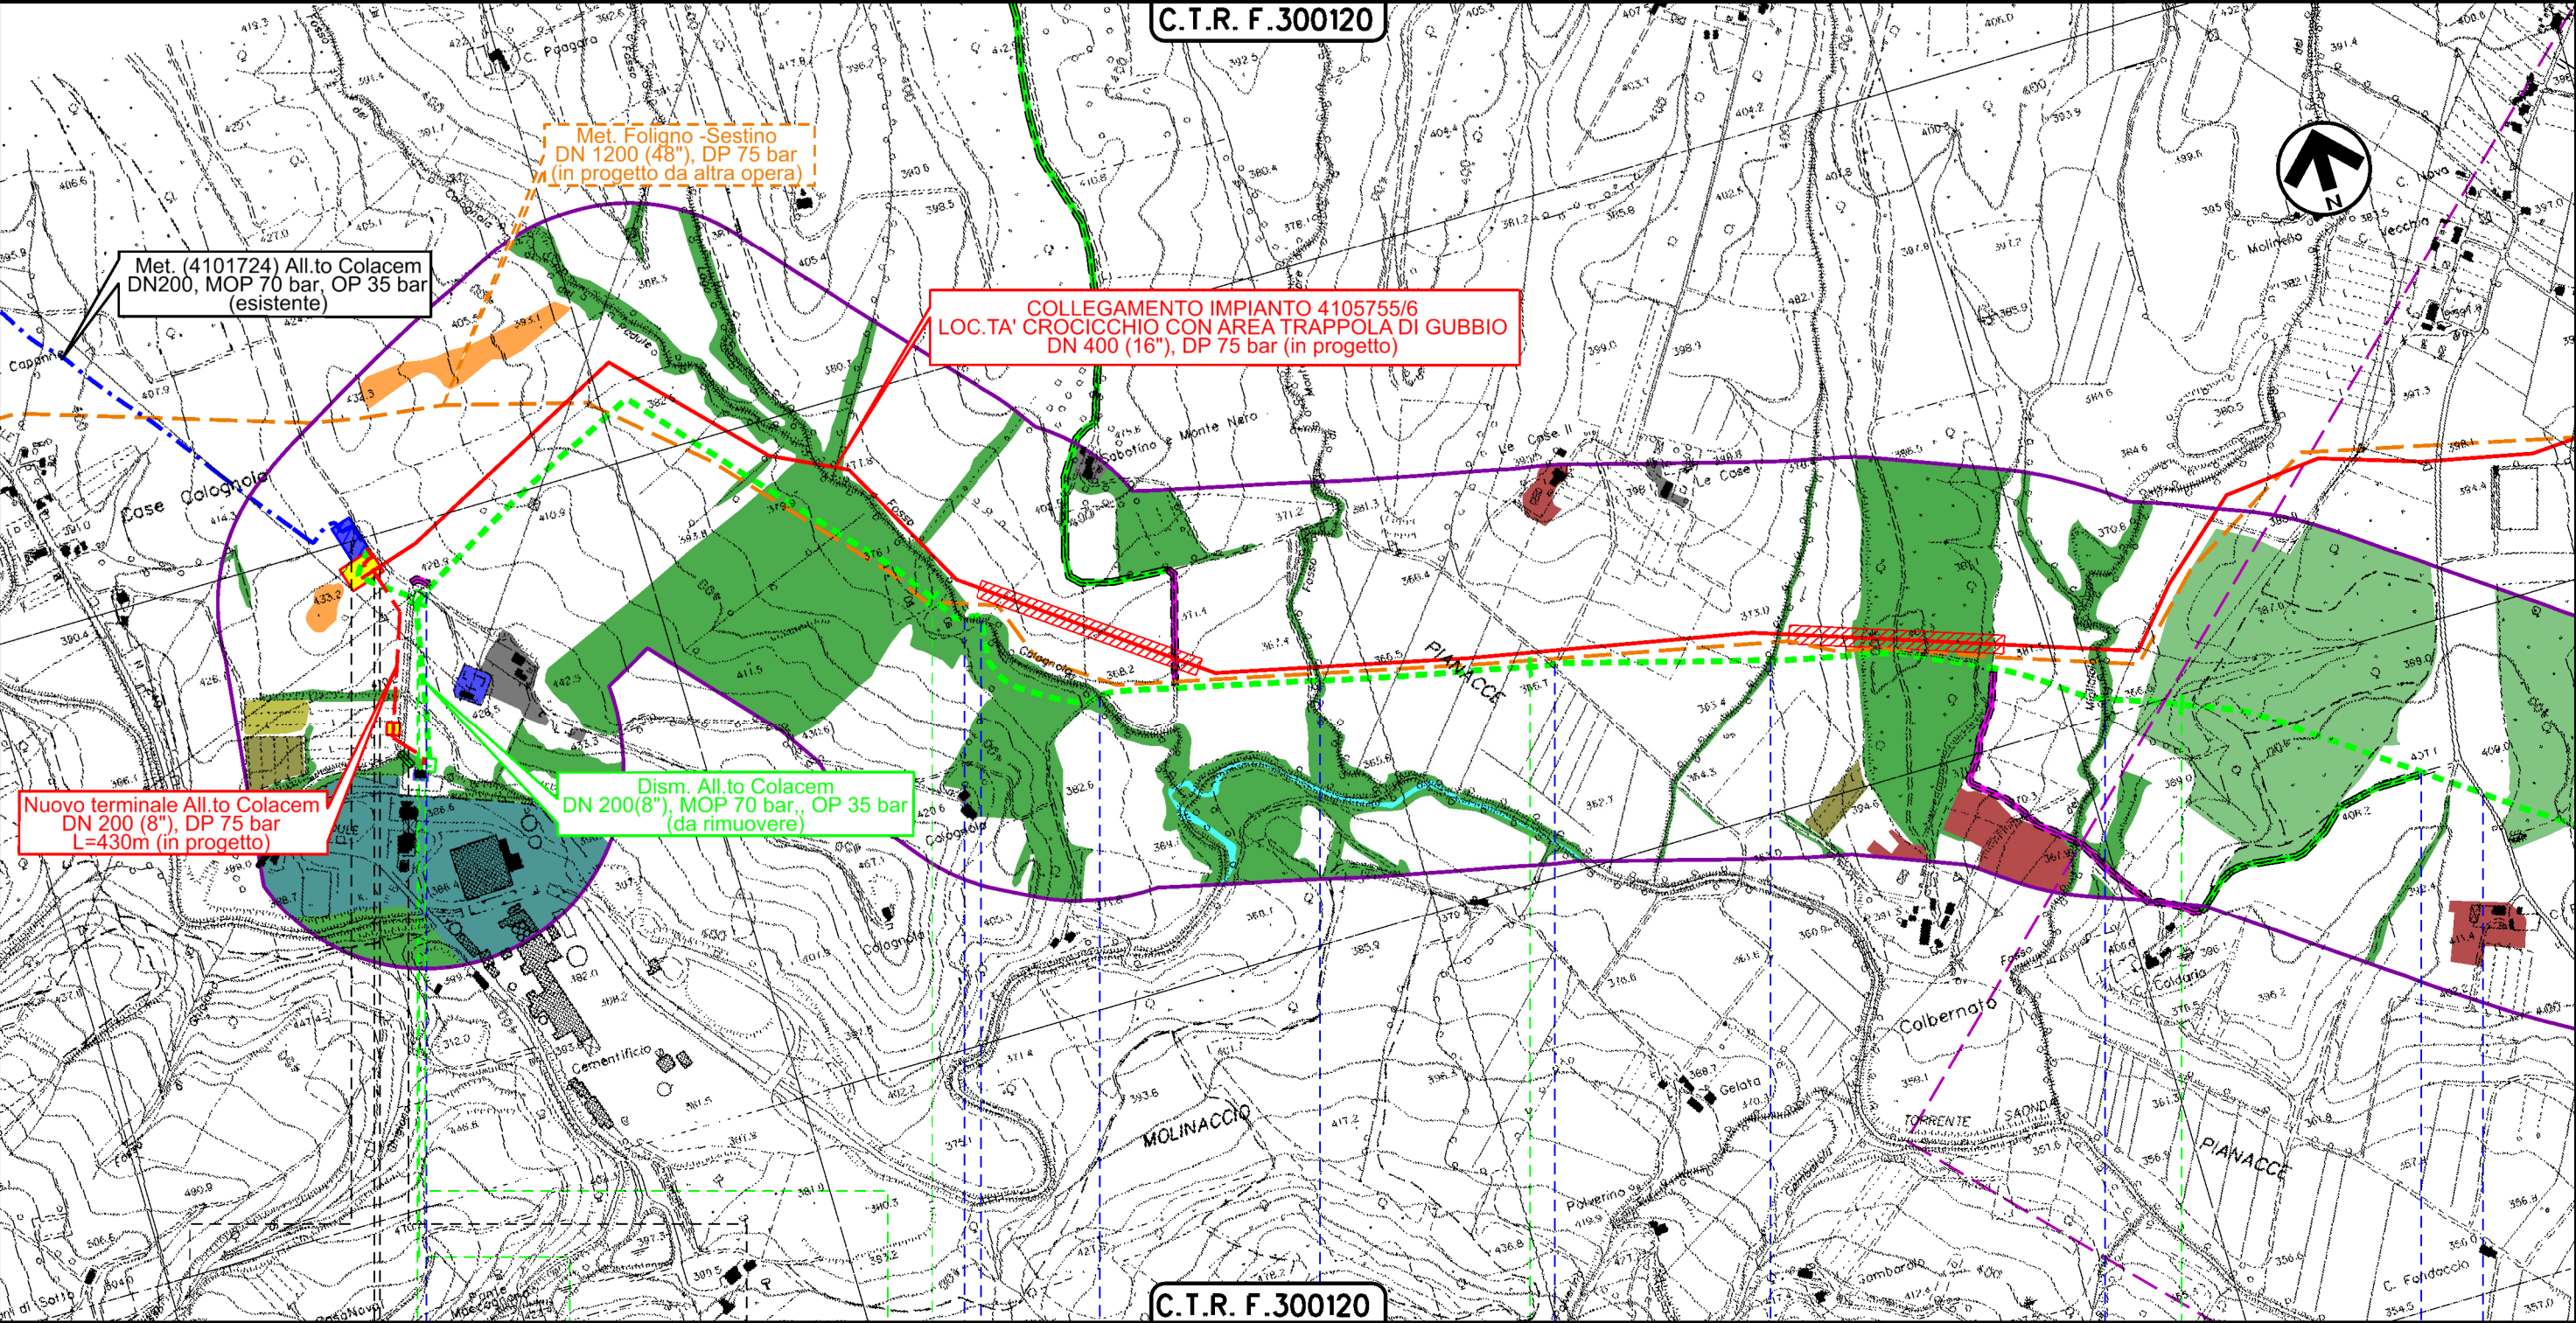

C.T.R. F.300120


0+000

1

2

3

GUBBIO
PERUGIA

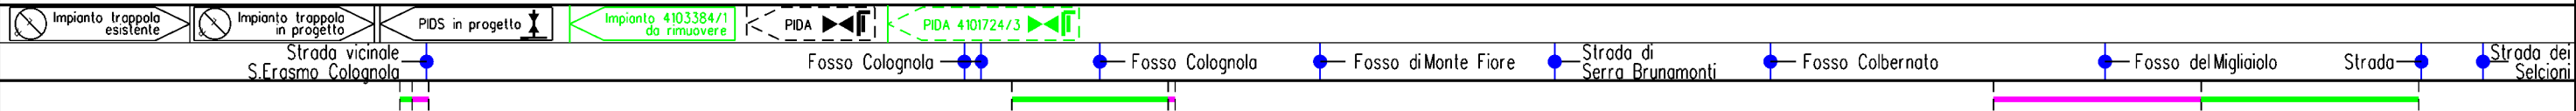

Foglio
3
di 7

ala
1:10000

Dis.	RIM-US-D-90009
Comm.	NR/20048



GUALDO TADINO 

Fosso Saturno — Str. com. di Galyano — S.S. 219 di Gubbio e Piana d'Assisi — Fiume Chiascio

PIL 4103384/2
da rimuovere

1	03/09/2021	EMISSIONE PER PERMESSI	V.PELLICCIA	F.VITALI	M.BEGINI	Foglio 4 di 7
0	25/06/2021	EMISSIONE PER COMMENTI	V.PELLICCIA	F.VITALI	M.BEGINI	
INDICE	DATA	R E V I S I O N I	ELABORATO	VERIFICATO	APPROVATO	
		 R1f.TFM: 011-PJM16-004-90-DT-D-5209	Dis. RIM-US-D-90009			Scala 1:10000
			Comm. NR/20048			

C.T.R. F. 301090



GUALDO TADINO

S.S. n.219 —●●● Fosso Vallegrande —●●● Str. sterrata —●●● S.S. n.318 di Valfabbrica

1	03/09/2021	EMISSIONE PER PERMESSI	V.PELLICCIA	F.VITALI	M.BEGINI
0	25/06/2021	EMISSIONE PER COMMENTI	V.PELLICCIA	F.VITALI	M.BEGINI
INDICE	DATA	R E V I S I O N I	ELABORATO	VERIFICATO	APPROVATO
  R.f.TFM: 011-PJM16-004-90-DT-D-5209			Dis. RIM-US-D-90009		
			Comm. NR/20048		

Foglio
5
di 7


Scala
1:10000



R1f.TFM: 011-PJM16-004-90-DT-D-5209

Dis. RIM-US-D-90009

99 | Comm. NR/20048

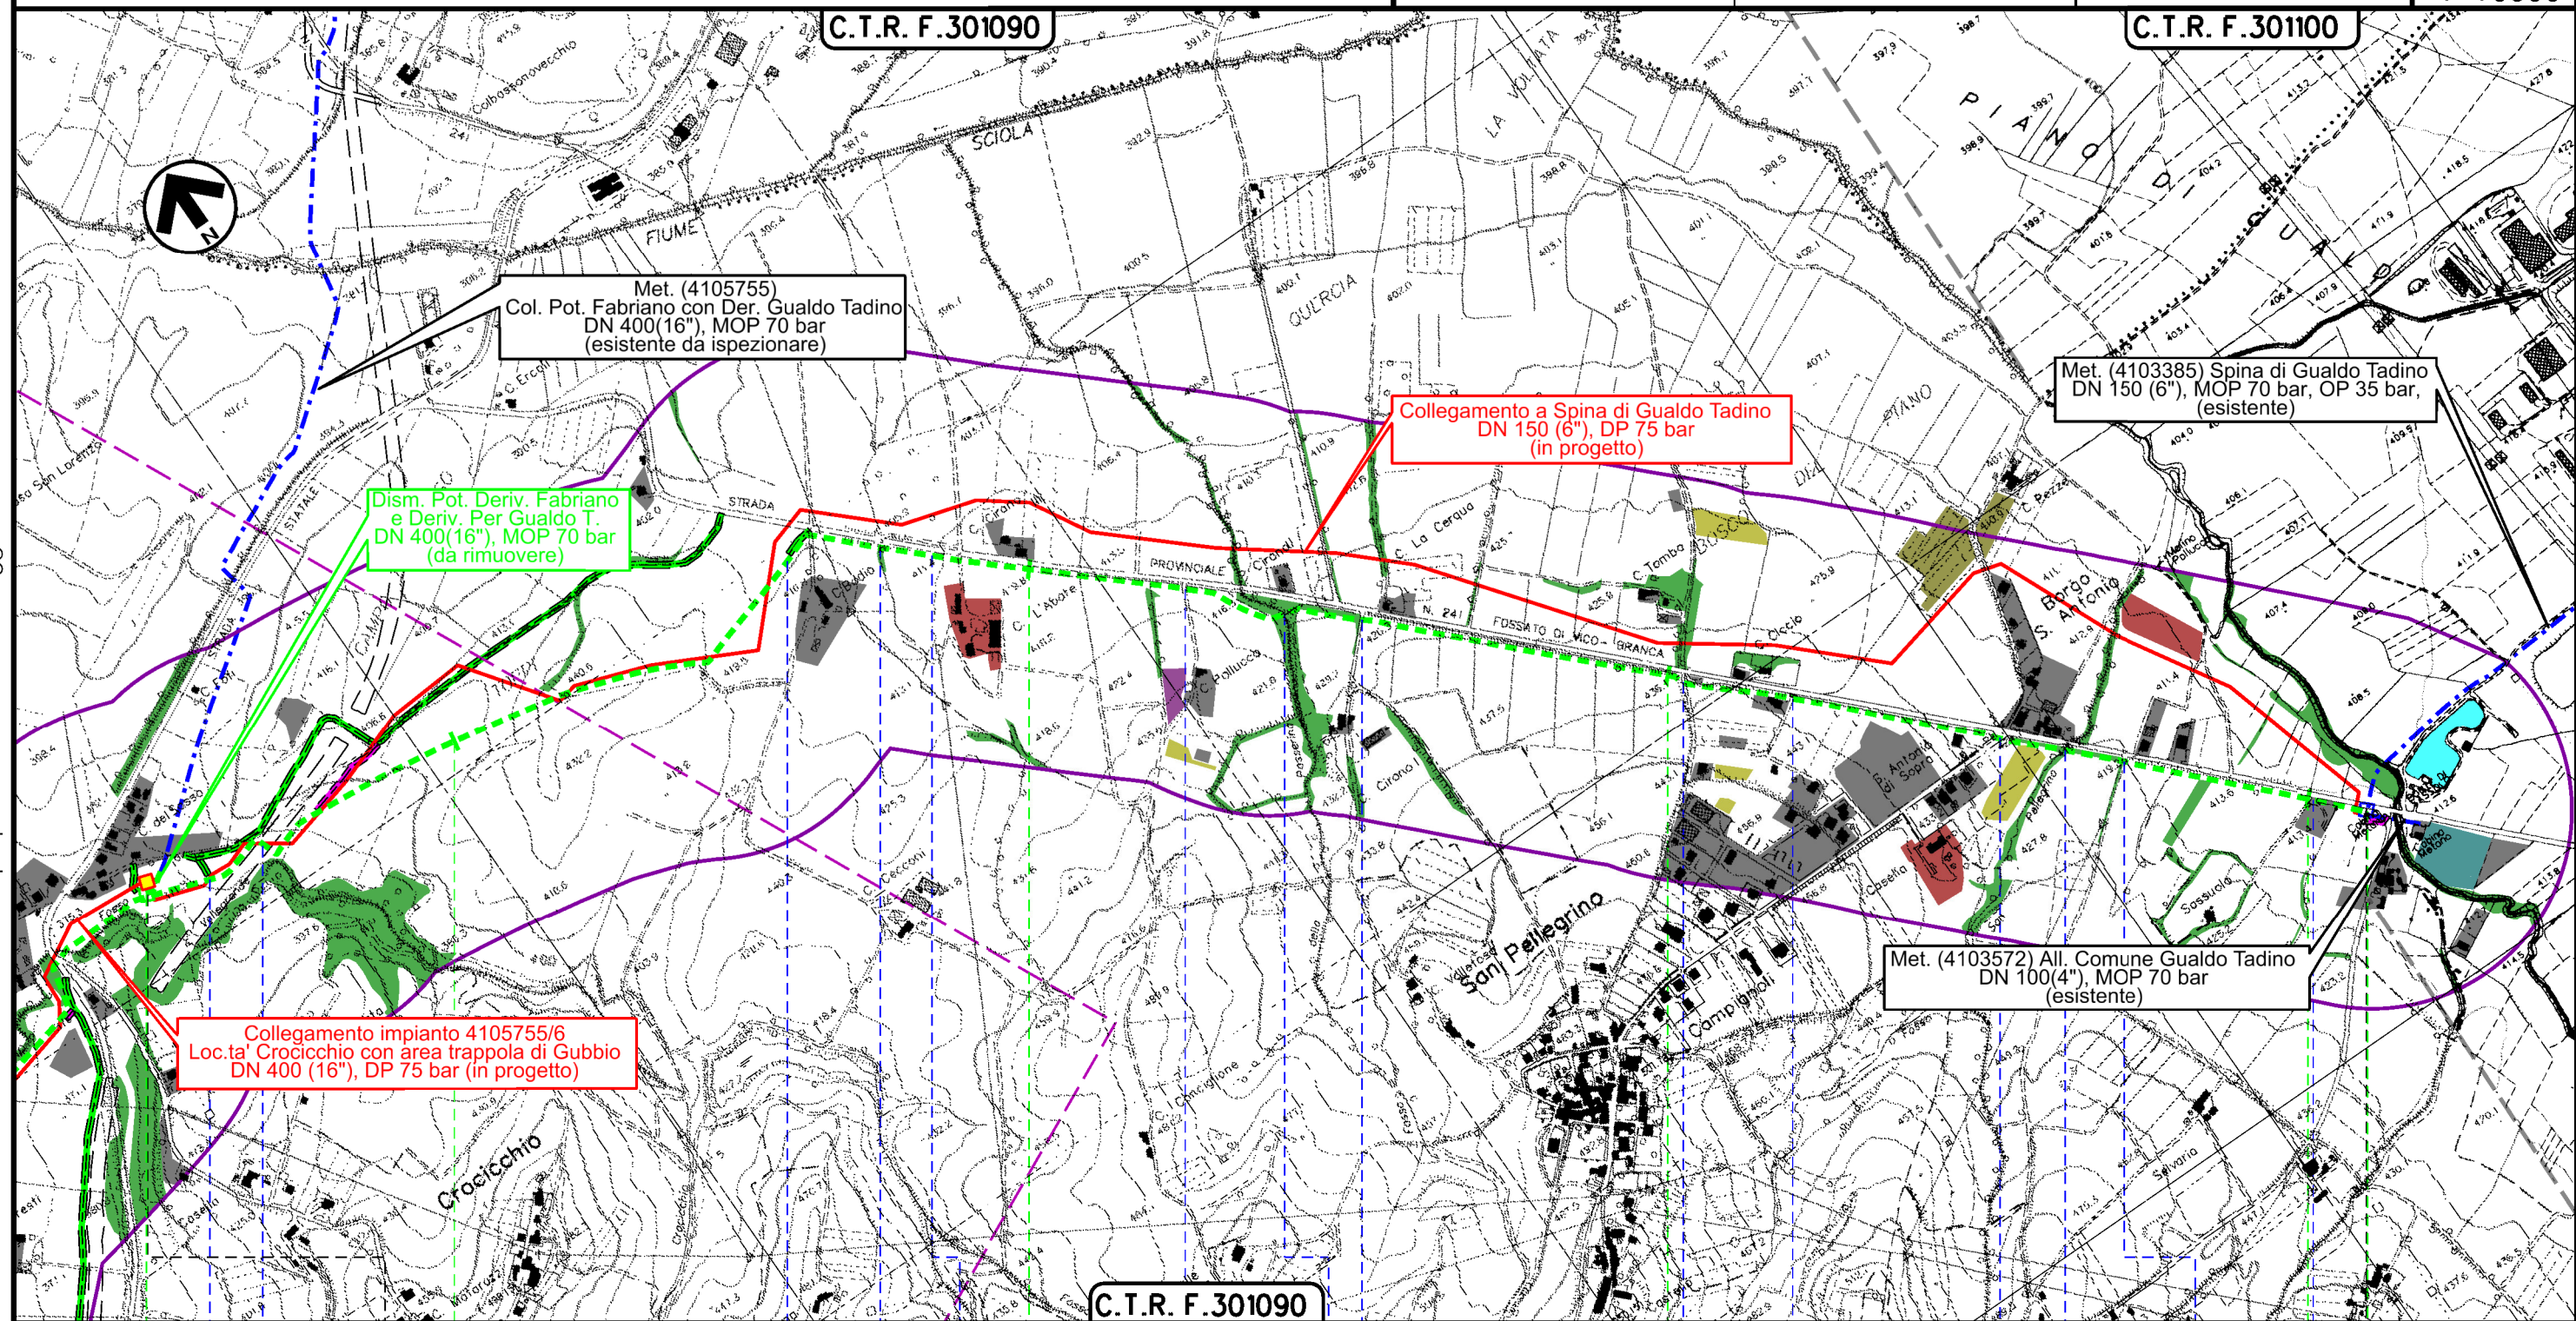

4105755/6 PIDI PIDlin progetto

PIQA C 4103572/1
esistente

Str. sterrata — S.S. n.318 di Valfabbrica — Via del Castello — Fosso — Strada privata — Strada vicinale — Fosso della Passerina — Via Cirano — Via del Vignolo — Strada vicinale — S.P. n.242 — Fosso San Pellarino — Str. vicinale — Strada privata


Il presente disegno e' di proprieta' aziendale - La Societa' tutelera' i propri diritti a termine di legge.

Il presente disegno è di proprietà aziendale - La Società tutela i propri diritti a termine di legge.

Dism. metanodotto (4103384) Der. per Gualdo Tadino DN 150, MOP 70 bar e opere connesse

TRACCIATO DI PROGETTO CON USO DEL SUOLO

1	03/09/2021	EMISSIONE PER PERMESSI	V.PELLICCIA	F.VITALI	M.BEGINI	Foglio
0	25/06/2021	EMISSIONE PER COMMENTI	V.PELLICCIA	F.VITALI	M.BEGINI	
INDICE	DATA	R E V I S I O N I	ELABORATO	VERIFICATO	APPROVATO	
			 Ri.f.TFM: 011-PJM16-004-90-DT-D-5209			di 7
			Dis. RIM-US-D-90009			Scala 1:10000
			Comm. NR/20048			

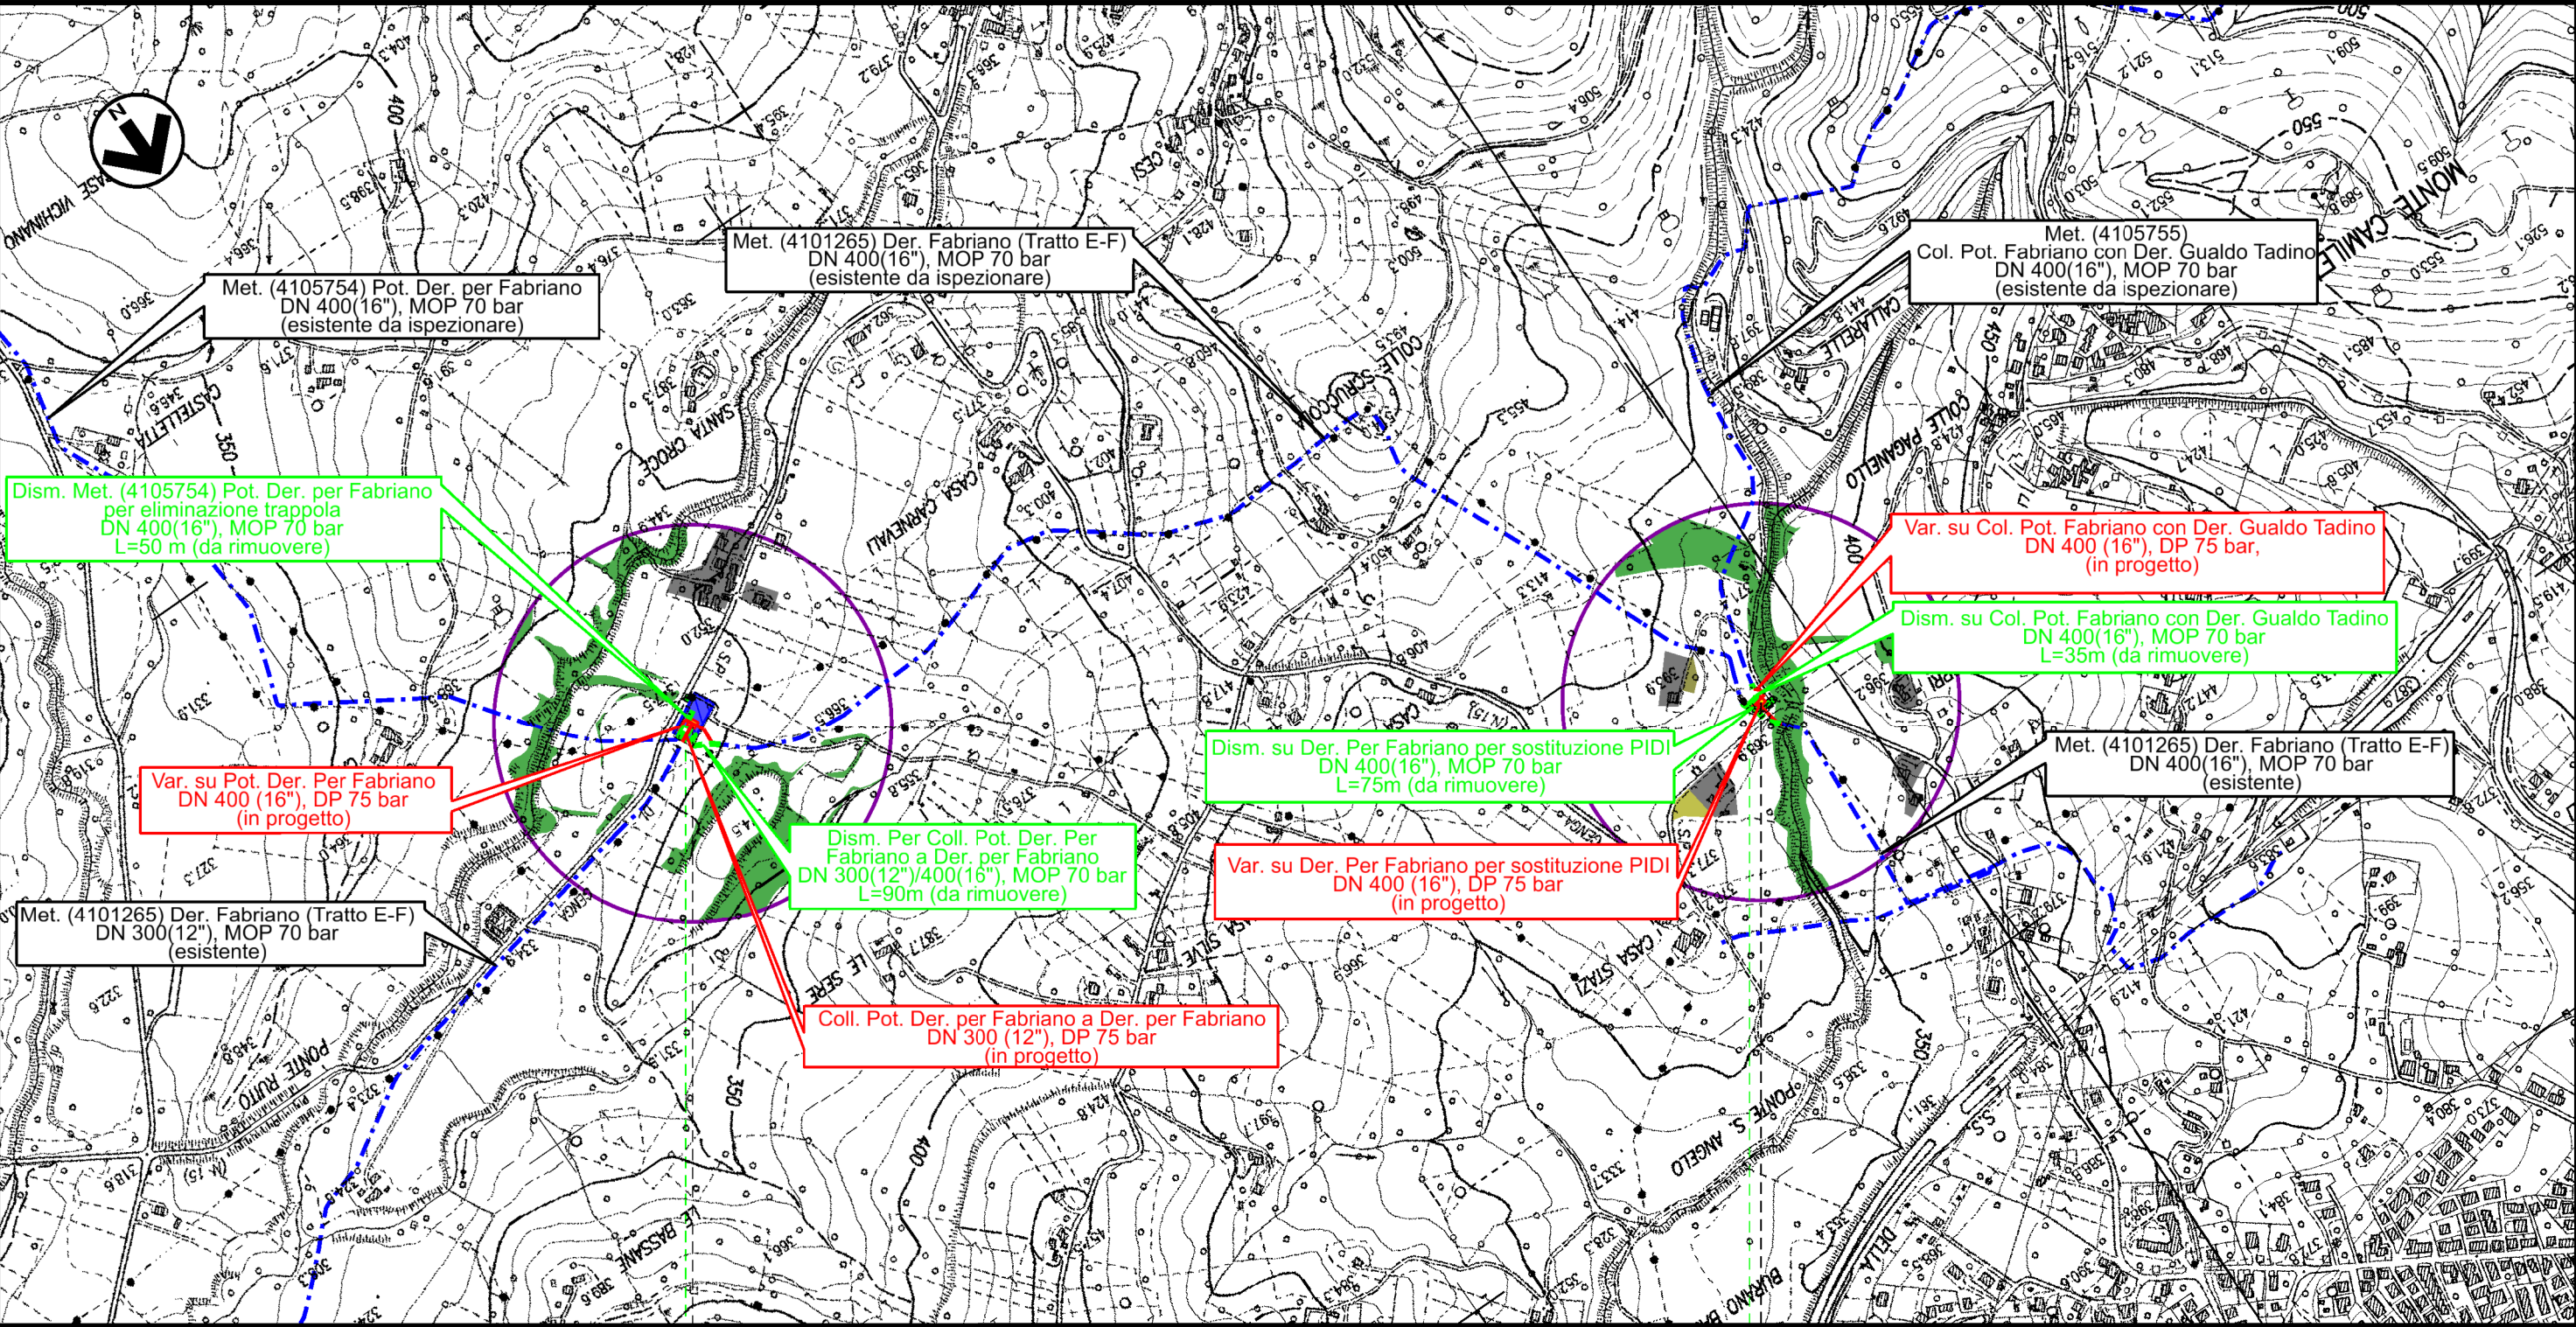

FABRIANO
ANCONA

FABRIANO
ANCONA

 Impianto trappola 4105754/6 da rimuovere

PIDI in progetto



 PIDI 4101265/2 4105755/1

PIDI in progetto



Il presente disegno e' di proprieta' aziendale - La Societa' tutela i propri diritti a termine di legge.

Dism. metanodotto (4103384) Der. per Gualdo Tadino DN 150, MOP 70 bar e opere connesse


TRACCIATO DI PROGETTO CON USO DEL SUOLO

1	03/09/2021	EMISSIONE PER PERMESSI	V.PELLICCIA	F.VITALI	M.BEGINI
0	25/06/2021	EMISSIONE PER COMMENTI	V.PELLICCIA	F.VITALI	M.BEGINI
INDICE	DATA	R E V I S I O N I	ELABORATO	VERIFICATO	APPROVATO
			 Rif.TFM: 011-PJM16-004-90-DT-D-5209		
			Dis. RIM-US-D-90009		
			Comm. NR/20048		

Foglio
7
di 7
Scala
1:10000

LEGENDA

SIMBOLOGIA CARTOGRAFICA


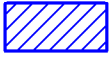
	Metanodotti in progetto		Metanodotti e impianti in progetto da altra opera
	Metanodotti in esercizio		Gallerie, Tunnel, Mini-Microtunnel, Raise Boring e T.O.C.
	Metanodotti da porre fuori esercizio e recuperare		Impianti di linea in progetto
	Aree impianti stacco-terminale in progetto da altra opera		Impianti di linea su rete in esercizio
	Aree impianti stacco-terminale esistenti		Impianti di linea da porre fuori esercizio e recuperare
	Strade di accesso provvisorio		In corso iter per spubblicazione PDR ed eventuale dismissione gasdotto
	Strada di accesso all'impianto		Piazzola di stoccaggio tubazioni
	Adeguamento strade esistenti		Strade di recente realizzazione
	Limite sovrapposizione fogli		
	Area di studio (buffer di 600 m sull'asse della condotta)		

SIMBOLOGIA MECCANICA

	Punto di intercettazione di linea (P.I.L.)
	Punto di intercettazione di derivazione importante (P.I.D.I.)
	Punto di intercettazione di derivazione semplice con stacco da P.I.L. (P.I.D.S.)
	Punto di intercettazione e derivazione semplice con stacco da Linea (P.I.D.S.)
	Punto di intercettazione con discaggio di allacciamento (P.I.D.A.)
	Punto predisposto per il discaggio di allacciamento (P.P.D.A.)
	Punto di sezionamento elettrico terminale (P.S.E.T.)
	Stazione predisposta per lancio e ricevimento PIG
	Impianto di riduzione/regolazione della pressione

SIMBOLOGIA TEMATICA

	Arbusteti
	Aree boscate e filari arborei
	Aree urbane
	Bacini idrici, fiumi e canali
	Complessi industriali e commerciali
	Frutteti
	Impianti energetici
	Incolti
	Insedimenti zootecnici e complessi agroindustriali
	Seminativi
	Uliveti
	Vigneti e colture associate

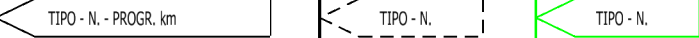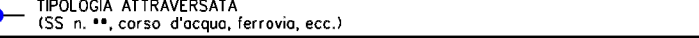Progressiva chilometrica	N.		
Comuni			
Province			
Impianti			
Attraversamenti			
Strade - Piste			