


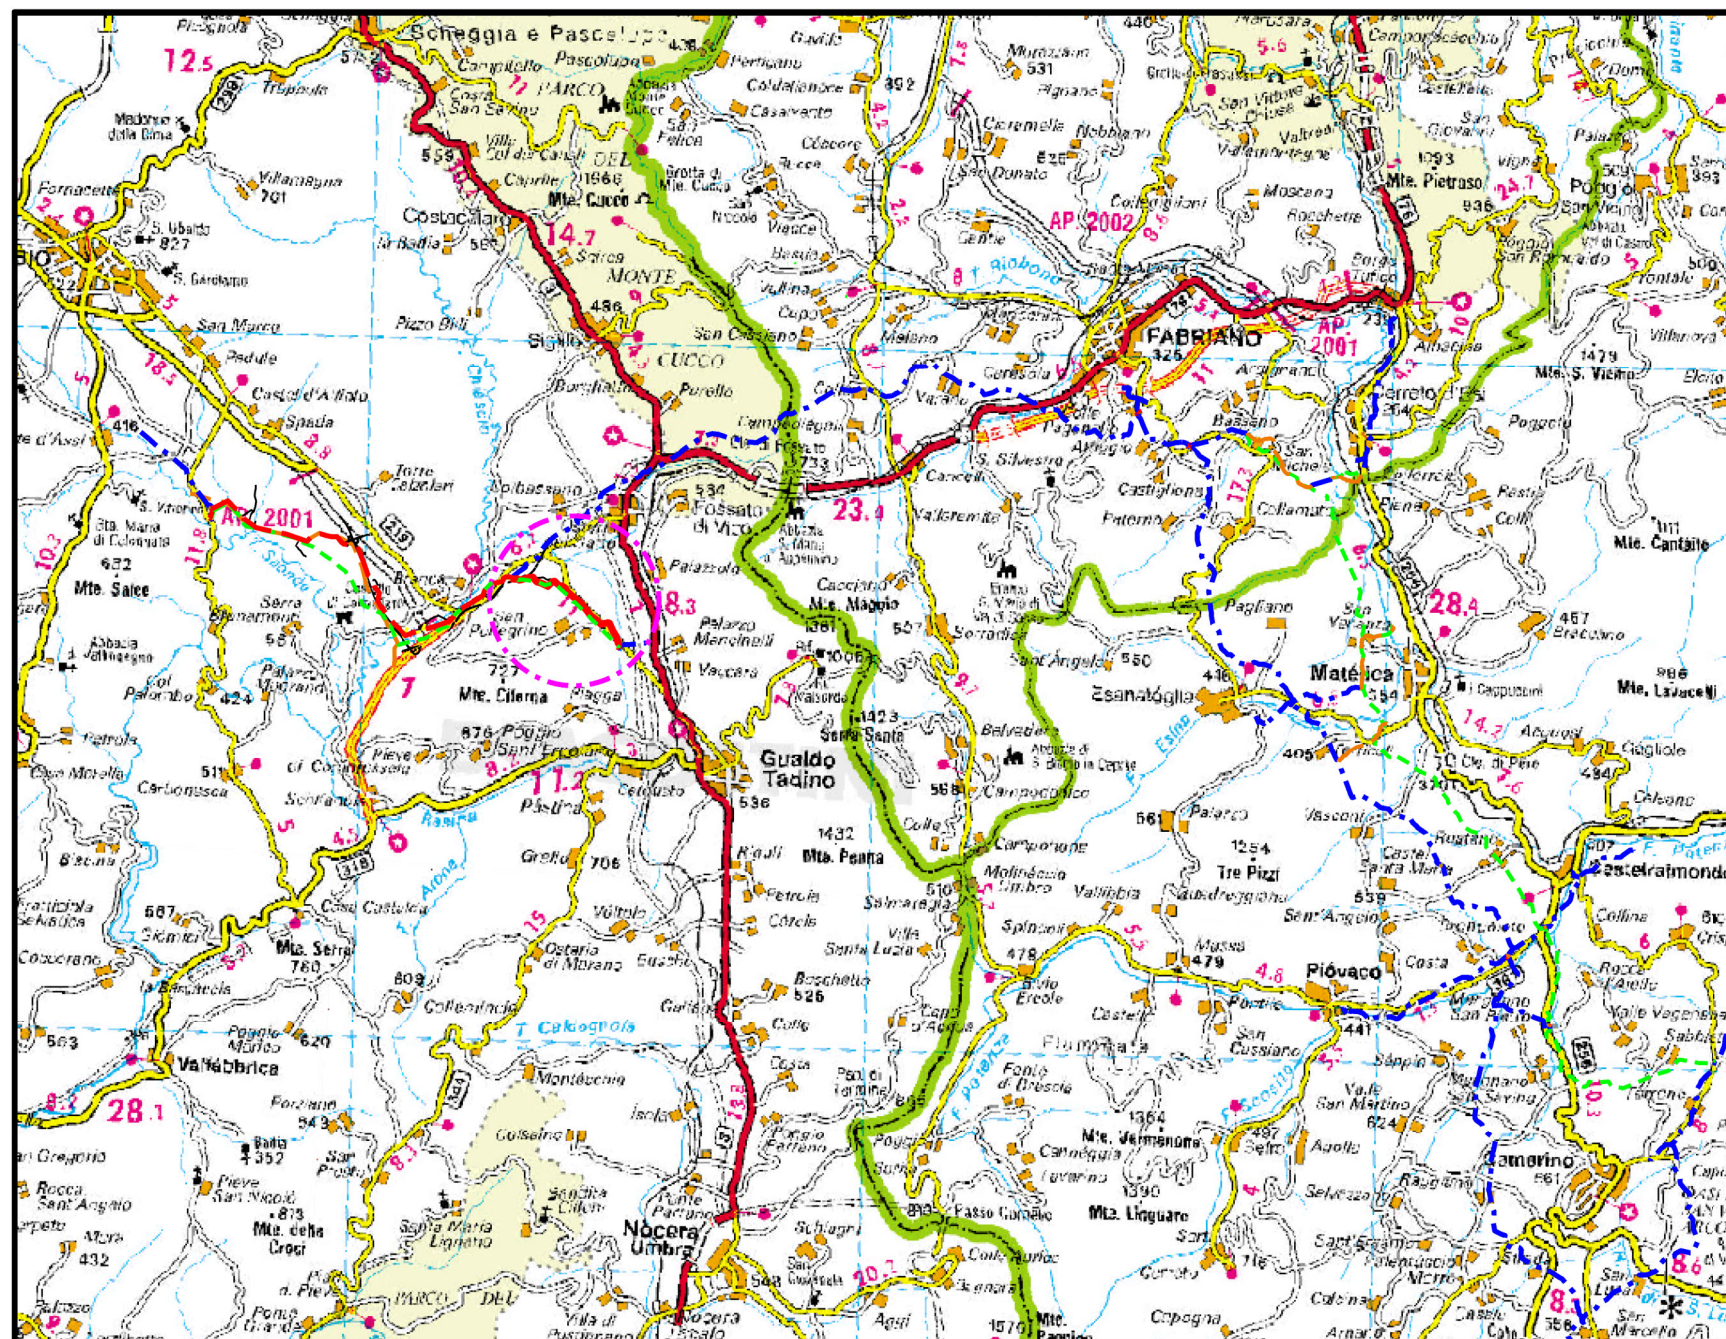

COROGRAFIA Scala 1:200.000

1	03/09/2021	EMISSIONE PER PERMESSI	M.MELETTI	G.AIUDI	M.BEGINI
0	25/06/2021	EMISSIONE PER COMMENTI	M.MELETTI	G.AIUDI	M.BEGINI
REV	DATA	DESCRIZIONE	ELABORATO	VERIFICATO	APPROVATO
Proprietario 		Progettista  Rif.TFM: 011-PJM16-004-12-DT-D-5201	Disegno PG-OF-D-02001		
COLLEGAMENTO A SPINA DI GUALDO TADINO DN 150 (6"), DP 75 bar			Revisione 1		
			Comm. NR/20048/R-L02		
			Cod. tec. -		
PLANIMETRIA ORTOFOTOCARTA			Scala 1 : 10000		



Il presente disegno è di proprietà aziendale - La Società tutelerà i propri diritti a termine di legge.

COLLEGAMENTO A SPINA DI GUALDO TADINO
DN 150 (6"), DP 75 bar

PLANIMETRIA ORTOFOTOCARTA

1	03/09/2021	EMISSIONE PER PERMESSI	M.MELETTI	G.AIUDI	M.BEGINI
0	25/06/2021	EMISSIONE PER COMMENTI	M.MELETTI	G.AIUDI	M.BEGINI
INDICE	DATA	R E V I S I O N I	ELABORATO	VERIFICATO	APPROVATO
			 Rif.TFM: 011-PJM16-004-12-DT-D-5201		
			Dis. PG-OF-D-02001		
			Comm. NR/20048/R-L02		

Foglio	2
di	3
Scala	1:10000

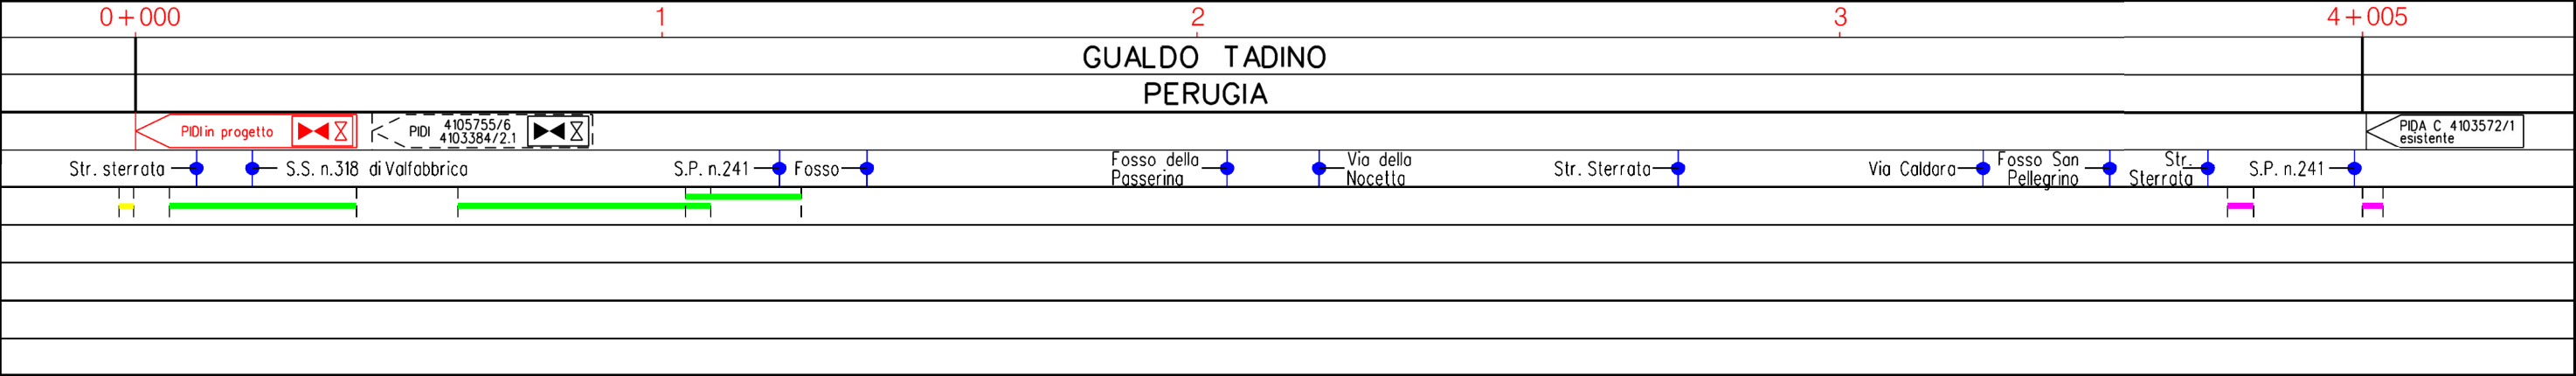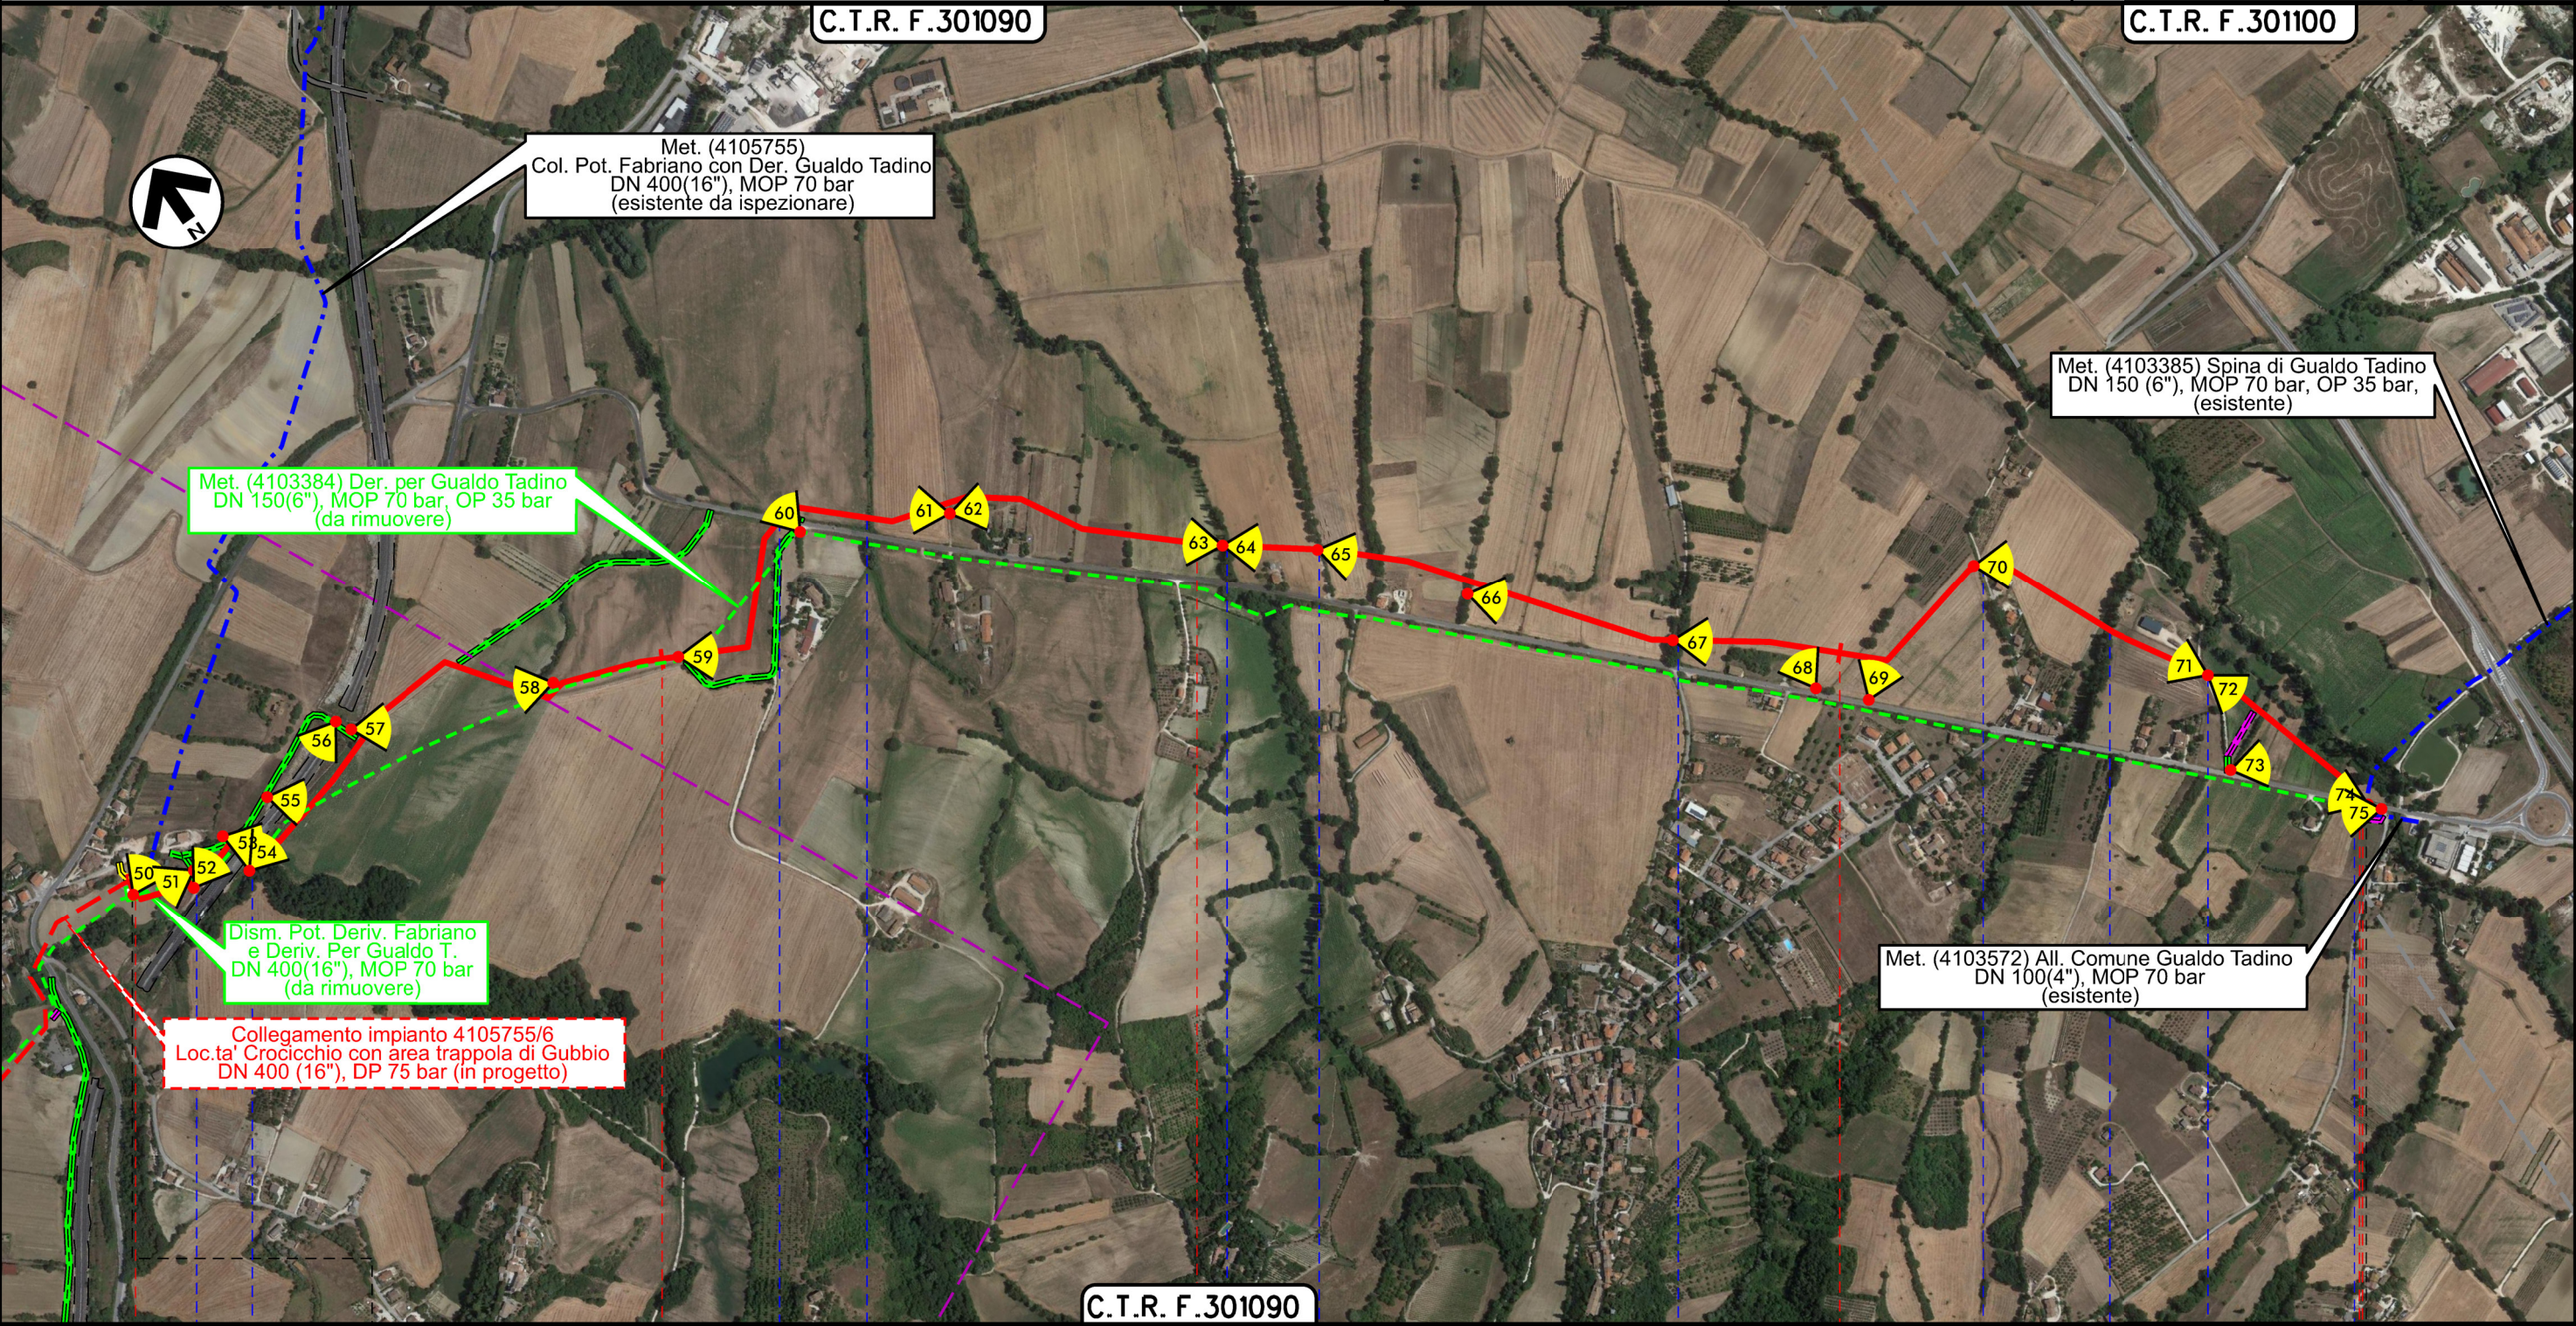

Il presente disegno è di proprietà aziendale - La Società tutela i propri diritti a termine di legge.

COLLEGAMENTO A SPINA DI GUALDO TADINO DN 150 (6"), DP 75 bar		1	03/09/2021	EMISSIONE PER PERMESSI	M.MELETTI	G.AIUDI	M.BEGINI	Foglio 3 di 3 Scala 1:10000
		0	25/06/2021	EMISSIONE PER COMMENTI	M.MELETTI	G.AIUDI	M.BEGINI	
PLANIMETRIA ORTOFOTOCARTA		INDICE	DATA	R E V I S I O N I		ELABORATO	VERIFICATO	
		snam		techfem		Dis. PG-OF-D-02001		
				Rif.TFM: 011-PJM16-004-12-DT-D-5201		Comm. NR/20048/R-L02		

LEGENDA

SIMBOLOGIA CARTOGRAFICA

Metanodotto in progetto

Metanodotti in esercizio

Metanodotti da porre fuori esercizio e recuperare

Aree impianti stacco-terminale in progetto da altra opera

Aree impianti stacco-terminale esistenti

Strade di accesso provvisorio

Strada di accesso all'impianto

Adeguamento strade esistenti

Limite sovrapposizione fogli

Altri metanodotti in progetto

Metanodotti e impianti in progetto da altra opera

Gallerie, Tunnel, Mini-Microtunnel, Raise Boring e T.O.C.

Impianti di linea in progetto

Impianti di linea su rete in esercizio

Impianti di linea da porre fuori esercizio e recuperare

Piazzola di stoccaggio tubazioni

Strade di recente realizzazione

Punto di ripresa fotografico e numerazione

SIMBOLOGIA MECCANICA

Punto di intercettazione di linea (P.I.L.)

Punto di intercettazione di derivazione importante (P.I.D.I.)

Punto di intercettazione di derivazione semplice con stacco da P.I.L. (P.I.D.S.)

Punto di intercettazione e derivazione semplice con stacco da Linea (P.I.D.S.)

Punto di intercettazione con discaggio di allacciamento (P.I.D.A.)

Punto predisposto per il discaggio di allacciamento (P.P.D.A.)

Punto di sezionamento elettrico terminale (P.S.E.T.)

Stazione predisposta per lancio e ricevimento PIG

Impianto di riduzione/regolazione della pressione

Progressiva chilometrica	N.	
Comuni		
Province		
Impianti	Tipo · N · Prog · IN PROGETTO Tipo · N · Prog · IN PROGETTO Tipo · N · DA DISMETTERE	
Attraversamenti	TIPOLOGIA ATTRAVERSATA (SS n. **, corso d'acqua, ferrovia, ecc.)	
Strade – Piste – Piazzole tubazioni	ACCESSO IMPIANTI	ADEGUAMENTI STRADE
	STRADE PROVVISORIE	N. PIAZ. Pn