

COROGRAFIA Scala 1:200.000




REV	DATA	DESCRIZIONE	ELABORATO	VERIFICATO	APPROVATO
1	03/09/2021	EMISSIONE PER PERMESSI	M.MELETTI	G.AIUDI	M.BEGINI
0	25/06/2021	EMISSIONE PER COMMENTI	M.MELETTI	G.AIUDI	M.BEGINI
Proprietario			Disegno		
			 Rf.TFM: 011-PJM16-004-12-DT-D-5203		
<b>COLLEGAMENTO A SPINA DI GUALDO TADINO DN 150 (6"), DP 75 bar</b>			PG-SR-D-02003		
			Revisione 1		
			Comm. NR/20048/R-L02		
STRUMENTI DI TUTELA E PIANIFICAZIONE REGIONALE			Cod. tec. -		
			Scala 1:10000		

COLLEGAMENTO A SPINA DI GUALDO TADINO  
DN 150 (6"), DP 75 bar


STRUMENTI DI TUTELA E PIANIFICAZIONE REGIONALE

1	03/09/2021	EMISSIONE PER PERMESSI	M.MELETTI	G.AIUDI	M.BEGINI
0	25/06/2021	EMISSIONE PER COMMENTI	M.MELETTI	G.AIUDI	M.BEGINI
INDICE	DATA	REVISIONI	ELABORATO	VERIFICATO	APPROVATO
			Dis. PG-SR-D-02003		
			Comm. NR/20048/R-L02		

Foglio  
2  
di 3  
Scala  
1:10000

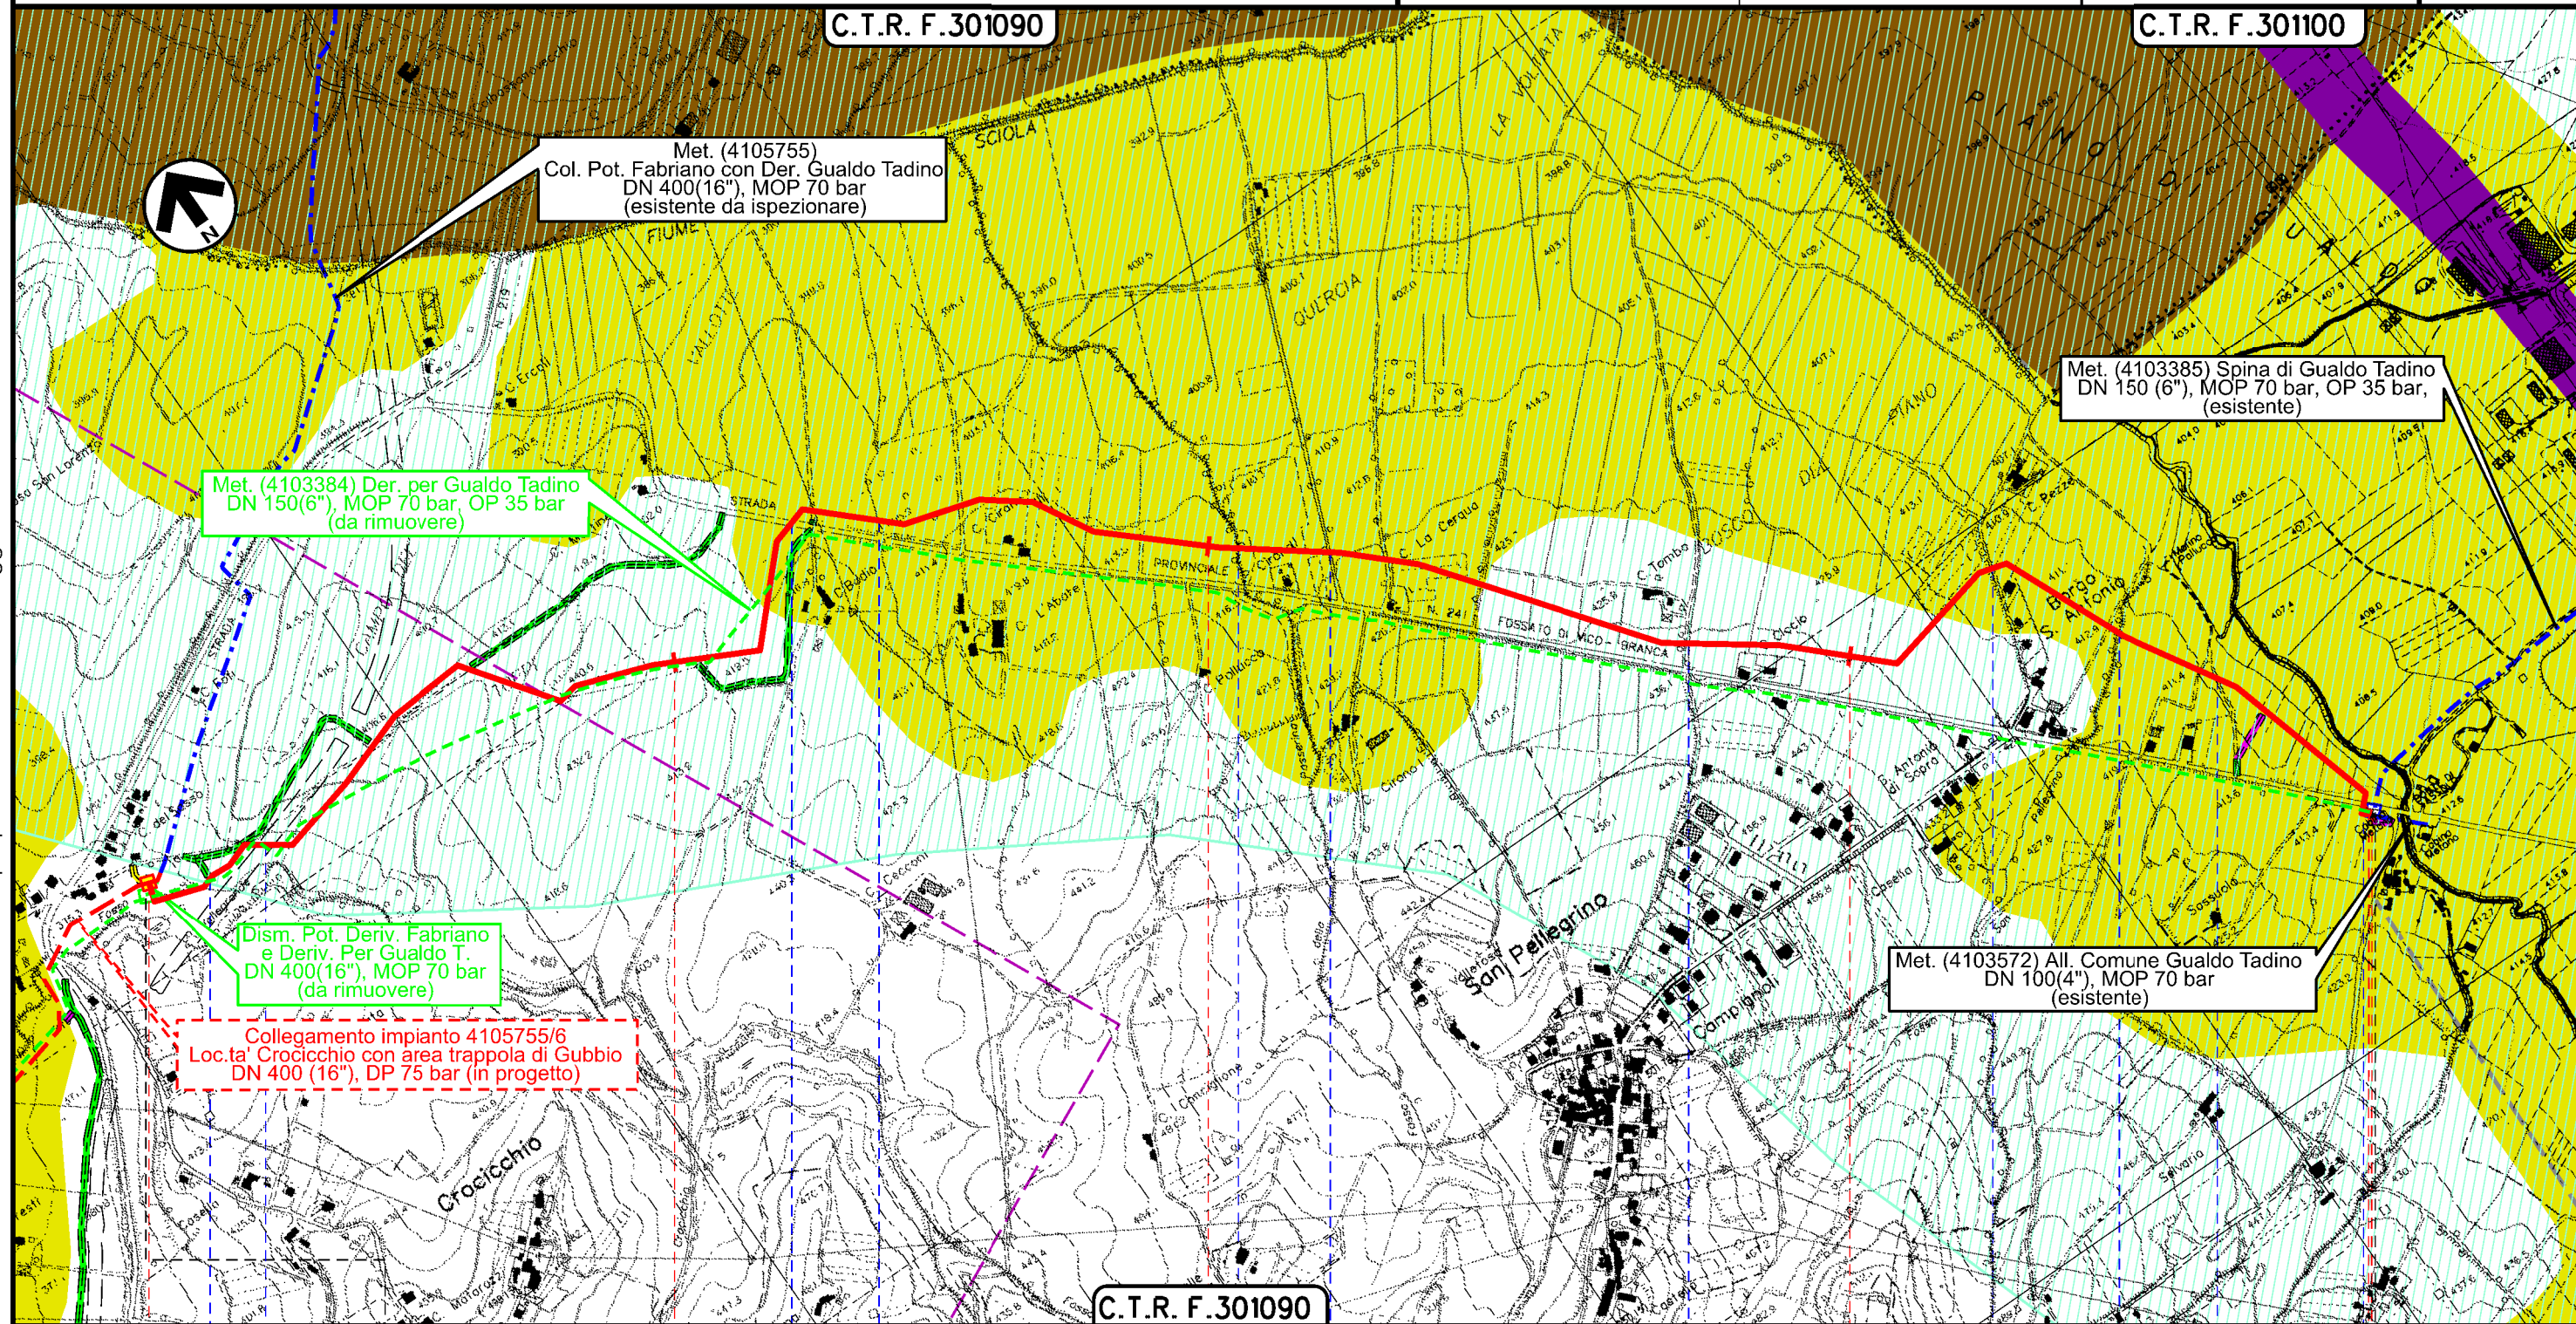

Il presente disegno è di proprietà aziendale - La Società tutelerà i propri diritti a termine di legge.

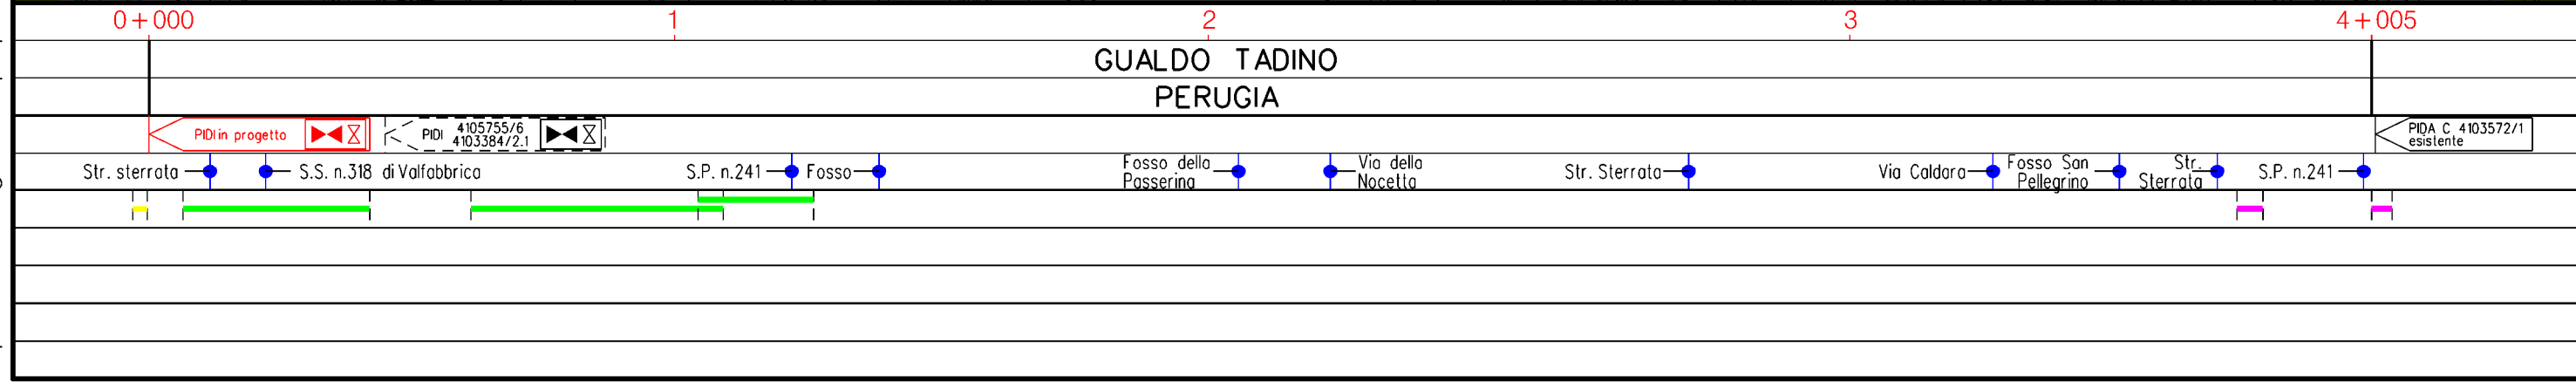

1	03/09/2021	EMISSIONE PER PERMESSI	M.MELETTI	G.AIUDI	M.BEGINI
0	25/06/2021	EMISSIONE PER COMMENTI	M.MELETTI	G.AIUDI	M.BEGINI
INDICE	DATA	R E V I S I O N I			ELABORATO VERIFICATO APPROVATO

STRUMENTI DI TUTELA E PIANIFICAZIONE REGIONALE



Dis. PG-SR-D-02003  
Comm. NR/20048/R-L02

LEGENDA

SIMBOLOGIA CARTOGRAFICA

- |  |   |  |   |
|--|---|--|---|
|  | Metanodotto in progetto                                   |  | Altri metanodotti in progetto                             |
|  | Metanodotti in esercizio                                  |  | Metanodotti e impianti in progetto da altra opera         |
|  | Metanodotti da porre fuori esercizio e recuperare         |  | Gallerie, Tunnel, Mini-Microtunnel, Raise Boring e T.O.C. |
|  | Aree impianti stacco-terminale in progetto da altra opera |  | Impianti di linea in progetto                             |
|  | Aree impianti stacco-terminale esistenti                  |  | Impianti di linea su rete in esercizio                    |
|  | Strade di accesso provvisorio                             |  | Impianti di linea da porre fuori esercizio e recuperare   |
|  | Strada di accesso all'impianto                            |  | Piazzola di stoccaggio tubazioni                          |
|  | Adeguamento strade esistenti                              |  | Strade di recente realizzazione                           |
|  | Limite sovrapposizione fogli                              |  |   |

SIMBOLOGIA TEMATICA

- REGIONE UMBRIA - PPR
- Aree di particolare interesse agricolo (art. 20, L.R. n.27/2000)
  - Siti di interesse naturalistico rete Natura 2000 (art. 13 della L.R. n.27/2000)
  - Aree naturali protette: Parchi Regionali con le relative aree contigue istituiti con L.R. n.9 del 03.03.1995
  - Aziende faunistico venatorie (art. 11 della L.R. n.27/2000)
  - Zone di elevata diversita' floristico-vegetazionale (art. 12 L.R. n.27/2000)
  - Aree interessate dal fenomeno della centuriazione (art. 29 L.R. n.27/2000)
  - Zone di tutela del tracciato della Via Flaminia Antica (art. 29 L.R. n.27/2000)

SIMBOLOGIA MECCANICA

- Punto di intercettazione di linea (P.I.L.)
- Punto di intercettazione di derivazione importante (P.I.D.I.)
- Punto di intercettazione di derivazione semplice con stacco da P.I.L. (P.I.D.S.)
- Punto di intercettazione e derivazione semplice con stacco da Linea (P.I.D.S.)
- Punto di intercettazione con discaggio di allacciamento (P.I.D.A.)
- Punto predisposto per il discaggio di allacciamento (P.P.D.A.)
- Punto di sezionamento elettrico terminale (P.S.E.T.)
- Stazione predisposta per lancio e ricevimento PIG
- Impianto di riduzione/regolazione della pressione

Il presente disegno è di proprietà aziendale - La Società tutelera i propri diritti a termine di legge.

Progressiva chilometrica	N.	
Comuni		
Province		
Impianti	Tipo - N. - Prog. - IN PROGETTO                     Tipo - N. - Prog. - IN PROGETTO (SU ALLACCIAMENTO)                     Tipo - N. - DA DISMETTERE	
Attraversamenti	TIPOLOGIA ATTRAVERSATA (SS n. **, corso d'acqua, ferrovia, ecc.)	
Strade - Piste	ACCESSO IMPIANTI ADEGUAMENTI STRADE STRADE PROVVISORIE	
Depositi provvisori - Piazzole	DEPOSITI TEMPORANEI ALLARGATA	N. PIAZ. RIDOTTA
Fascia di lavoro		
Opere civili	TRASVERSALI                    LONGITUDINALI	