

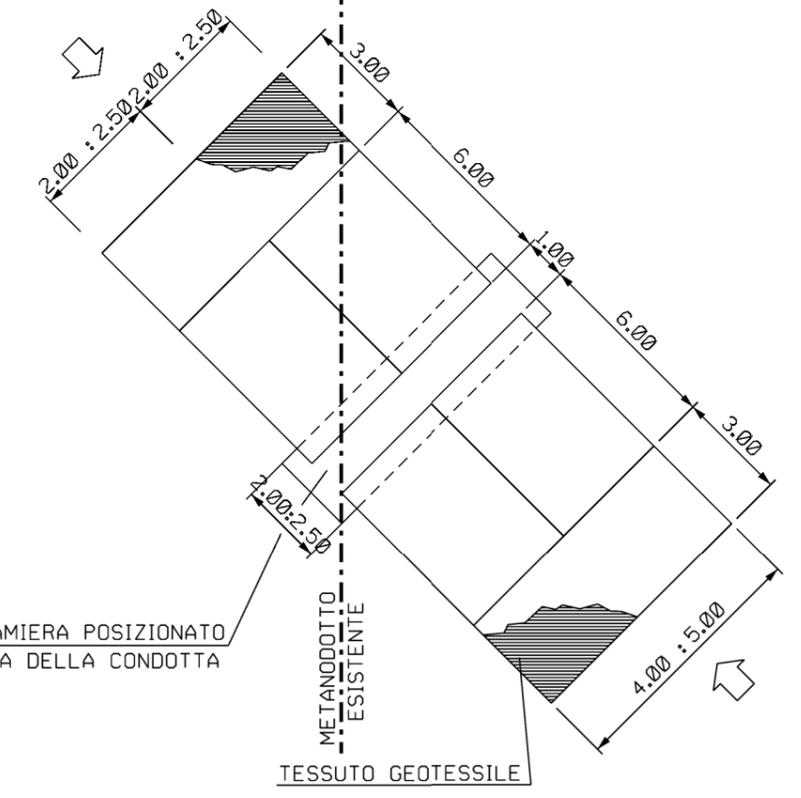
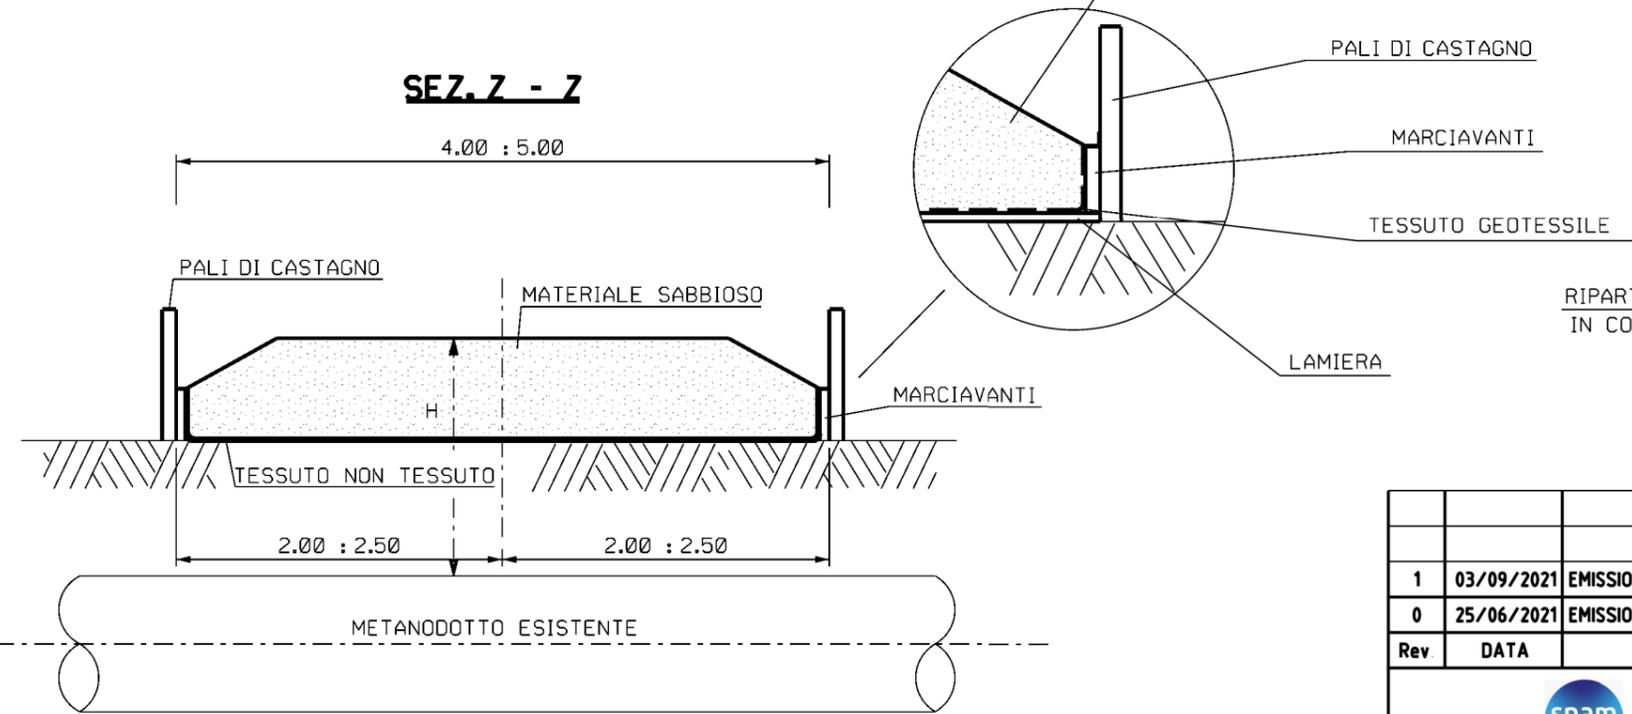


DOCUMENTI DI RIFERIMENTO	N

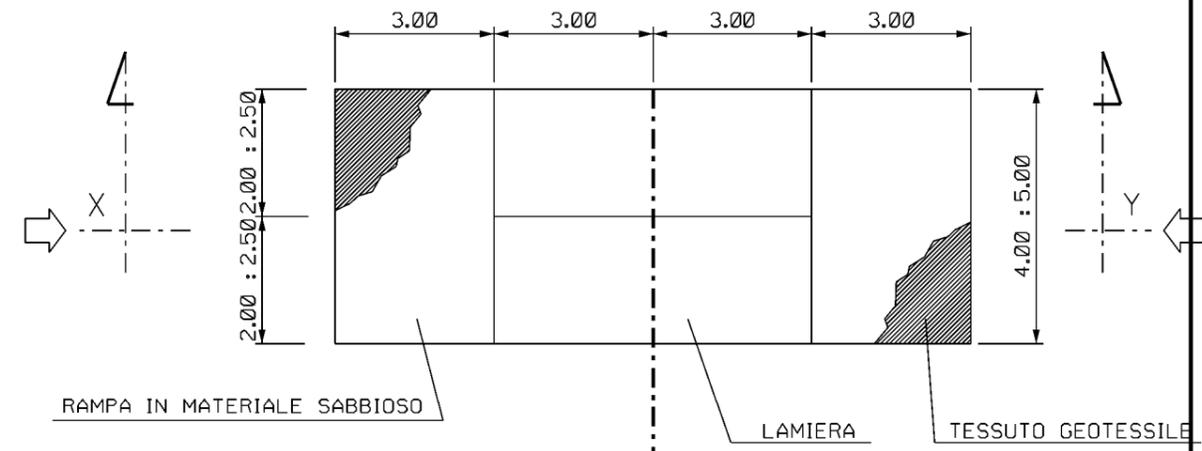

NOTA :
 IL SOVRAPPASSO SARA' MANTENUTO IN CONDIZIONI DI EFFICENZA PER TUTTA LA DURATA DEI LAVORI PREVIA SISTEMATICA MANUTENZIONE DELL'IMBIANCAMENTO E DELLA SEGNALETICA DI AVVERTIMENTO

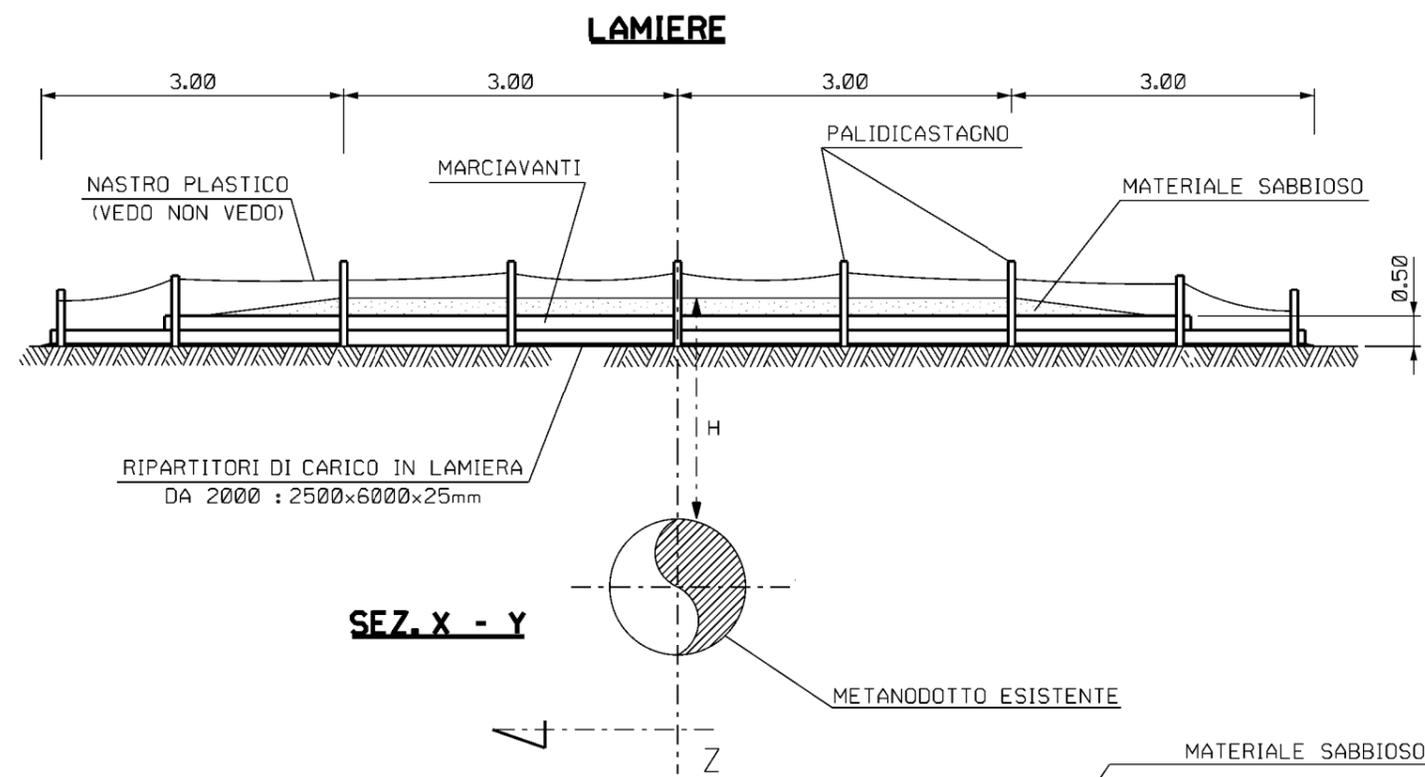

1	03/09/2021	EMISSIONE PER PERMESSI	M MELETTI	G AIUDI	M BEGINI
0	25/06/2021	EMISSIONE PER COMMENTI	M MELETTI	G AIUDI	M BEGINI
Rev	DATA	DESCRIZIONE	ELABORATO	VERIFICATO	APPROVATO
		PROGETTISTA Rif. TFM: 011-PJM16-004-10-DT-D-5308	COMMESSA NR/20048	CODICE TECNICO	
Metanodotto: PROGETTO ISPEZIONABILITÀ TRATTA "CAMERINO - GUBBIO" E RIFACIMENTO "4103384 - DERIV. PER GUALDO TADINO DN 150 (6"), MOP 70 bar"			DIS. N. ST-D-00308		
PISTA DI LAVORO TRANSITO TRASVERSALE SU CONDOTTA ESISTENTE			REVISIONE 1	FG 1 DI 1	
			SCALA NTS		