


DOCUMENTI DI RIFERIMENTO	N

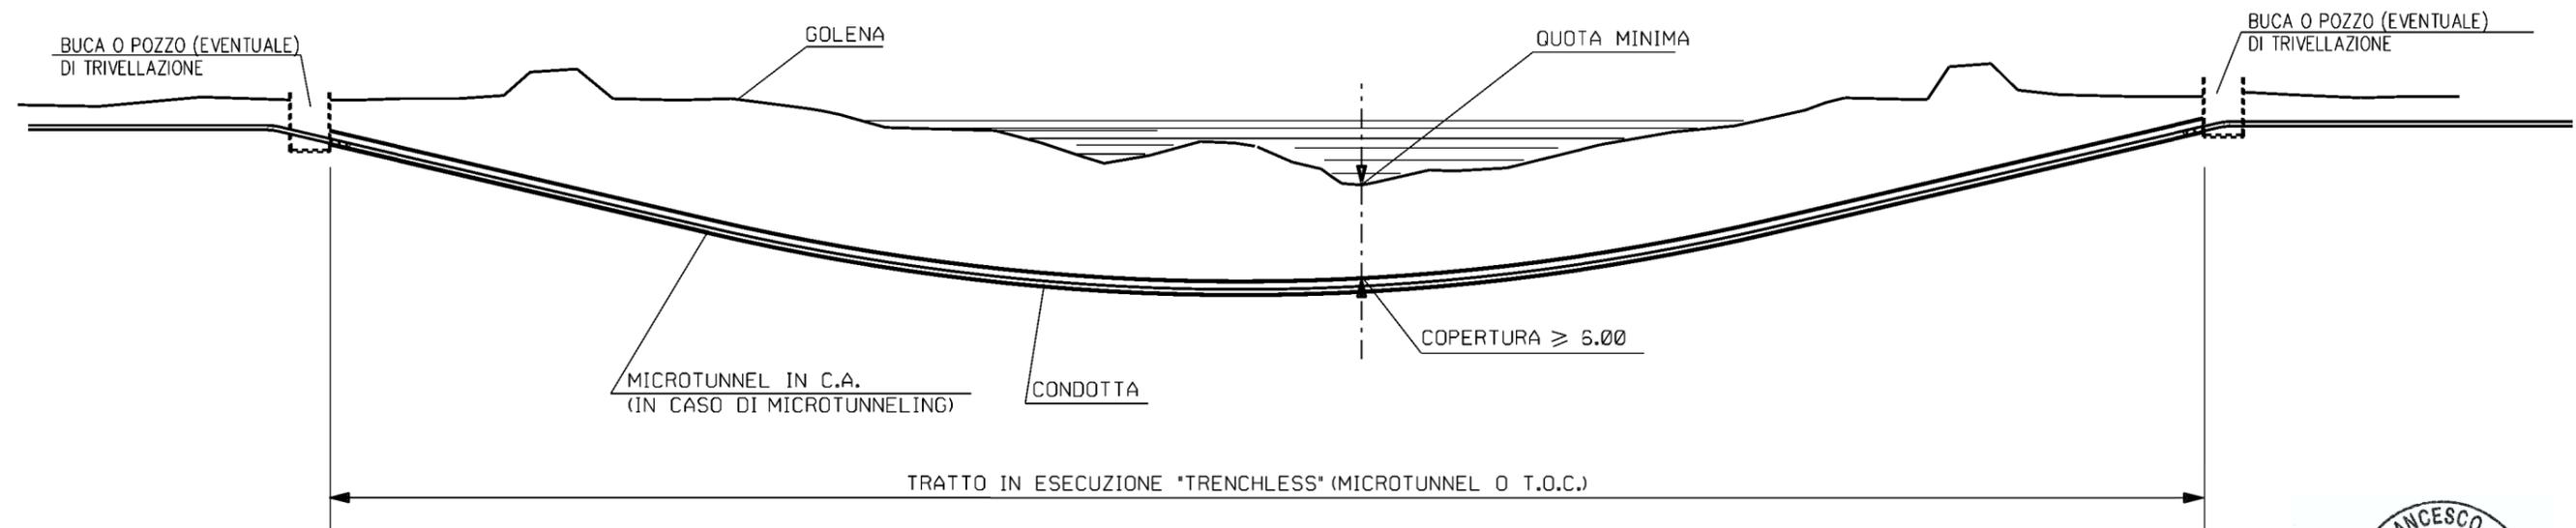

1	03/09/2021	EMISSIONE PER PERMESSI	M MELETTI	G AIUDI	M BEGINI
0	25/06/2021	EMISSIONE PER COMMENTI	M MELETTI	G AIUDI	M BEGINI
Rev	DATA	DESCRIZIONE	ELABORATO	VERIFICATO	APPROVATO
		PROGETTISTA  <small>Rif. TFM: 011-PJM16-004-10-DT-D-5315</small>	COMMESSA NR/20048	CODICE TECNICO	
Metanodotto: PROGETTO ISPEZIONABILITÀ TRATTA "CAMERINO - GUBBIO" E RIFACIMENTO "4103384 - DERIV. PER GUALDO TADINO DN 150 (6"), MOP 70 bar"			DIS. N. ST-D-00315		
ATTRAVERSAMENTO CORSI D'ACQUA PRINCIPALI CON TECNOLOGIA TRENCHLESS			REVISIONE 1	FG 1 DI 1	
SCALA NTS			NTS		