


DOCUMENTI DI RIFERIMENTO	N

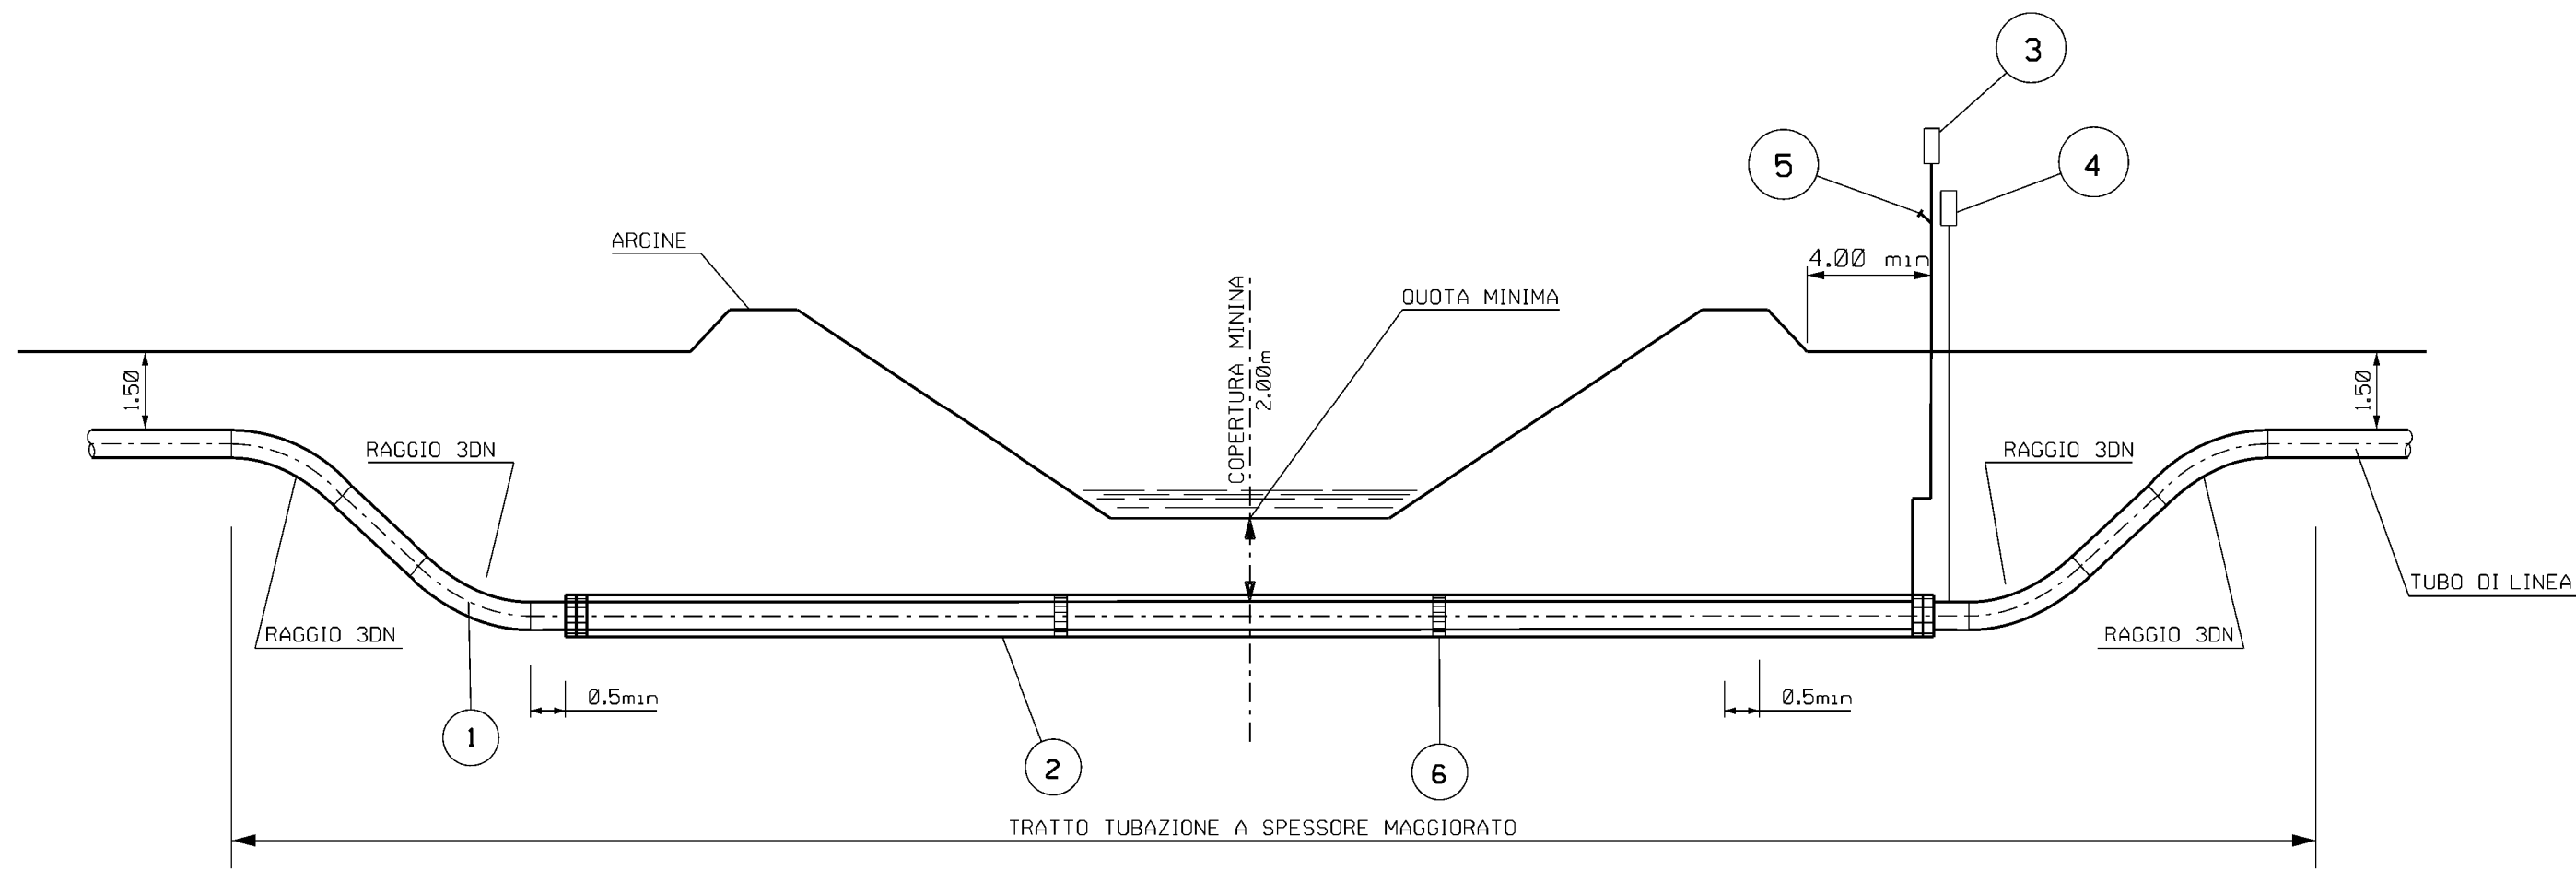

NOTE:

1. LA COPERTURA MINIMA EFFETTIVA SULLA TUBAZIONE SARA' DETERMINATA IN ACCORDO CON LE RICHIESTE DELL'ENTE O DEL PROPRIETARIO INTERESSATO.

LEGENDA:

- 1 - TUBO A SPESSORE MAGGIORATO
- 2 - TUBO DI PROTEZIONE
- 3 - APPARECCHI DI SFIATO
- 4 - CASSETTA A PIANTANA P.E.
- 5 - PRESA SEGNALE FUGA GAS
- 6 - DISTANZIATORI ISOLANTI A COLLARE

Rev	DATA	DESCRIZIONE	ELABORATO	VERIFICATO	APPROVATO
1	03/09/2021	EMISSIONE PER PERMESSI	M MELETTI	G AIUDI	M BEGINI
0	25/06/2021	EMISSIONE PER COMMENTI	M MELETTI	G AIUDI	M BEGINI

	PROGETTISTA Rif. TFM: 011-PJM16-004-10-DT-D-5316	COMMESSA	CODICE TECNICO
		NR/20048	
Metanodotto: PROGETTO ISPEZIONABILITÀ TRATTA "CAMERINO - GUBBIO" E RIFACIMENTO "4103384 - DERIV. PER GUALDO TADINO DN 150 (6"), MOP 70 bar"		DIS. N.	ST-D-00316
		REVISIONE	1
ATTRAVERSAMENTO CORSI D'ACQUA CON TUBO DI PROTEZIONE TRIVELLATO		FG	1 DI 1
		SCALA	NTS