


| DOCUMENTI DI RIFERIMENTO | N |
|--------------------------|---|
|                          |   |
|                          |   |

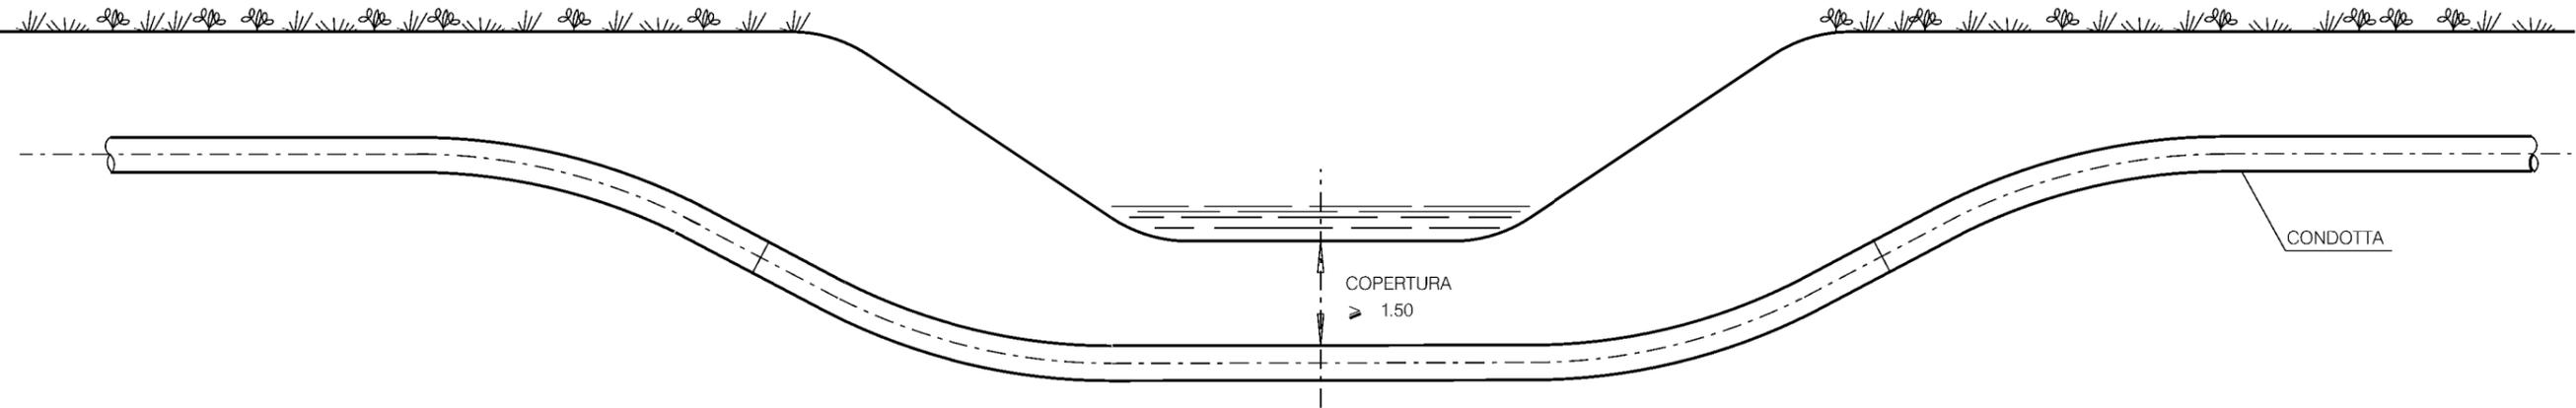

| 1   | 03/09/2021 | EMISSIONE PER PERMESSI  | M MELETTI                    | G AIUDI        | M BEGINI  |
|---|------------|---|------------------------------|----------------|-----------|
| 0   | 25/06/2021 | EMISSIONE PER COMMENTI  | M MELETTI                    | G AIUDI        | M BEGINI  |
| Rev   | DATA       | DESCRIZIONE   | ELABORATO                    | VERIFICATO     | APPROVATO |
|    |            | PROGETTISTA<br><br><small>Rif. TFM: 011-PJM16-004-10-DT-D-5317</small> | COMMESSA<br>NR/20048         | CODICE TECNICO |           |
| <b>Metanodotto:</b><br>PROGETTO ISPEZIONABILITÀ TRATTA "CAMERINO - GUBBIO"<br>E RIFACIMENTO "4103384 - DERIV. PER GUALDO TADINO<br>DN 150 (6"), MOP 70 bar" |            |   | DIS. N.<br><b>ST-D-00317</b> |                |           |
| <b>ATTRAVERSAMENTO TIPO CORSI D'ACQUA MINORI (FOSSI, SCOLINE)</b>   |            |   | REVISIONE<br>1               | FG<br>1 DI 1   |           |
| SCALE   |            |   | NTS                          |                |           |