

COROGRAFIA Scala 1:200.000



REV	DATA	DESCRIZIONE	ELABORATO	VERIFICATO	APPROVATO
1	03/09/2021	EMISSIONE PER PERMESSI	M.MELETTI	G.AIUDI	M.BEGINI
0	25/06/2021	EMISSIONE PER COMMENTI	M.MELETTI	G.AIUDI	M.BEGINI
Proprietario			Disegno		
			 Rf. TFM: 011-PJM16-004-12-DT-D-5205		
COLLEGAMENTO A SPINA DI GUALDO TADINO DN 150 (6"), DP 75 bar			PG-PRG-D-02005		
			Revisione 1		
			Comm. NR/20048/R-L02		
STRUMENTI DI TUTELA E PIANIFICAZIONE URBANISTICA			Cod. tec. -		
			Scala 1:10000		


COLLEGAMENTO A SPINA DI GUALDO TADINO
DN 150 (6"), DP 75 bar

STRUMENTI DI TUTELA E PIANIFICAZIONE URBANISTICA

1	03/09/2021	EMISSIONE PER PERMESSI	M.MELETTI	G.AIUDI	M.BEGINI	Foglio 2 di 3 Scala 1:10000
0	25/06/2021	EMISSIONE PER COMMENTI	M.MELETTI	G.AIUDI	M.BEGINI	
INDICE	DATA	REVISIONI	ELABORATO	VERIFICATO	APPROVATO	
			Dis. PG-PRG-D-02005			
			Comm. NR/20048/R-L02			



Ri.F.TM: 011-PJM16-004-12-DT-D-5205

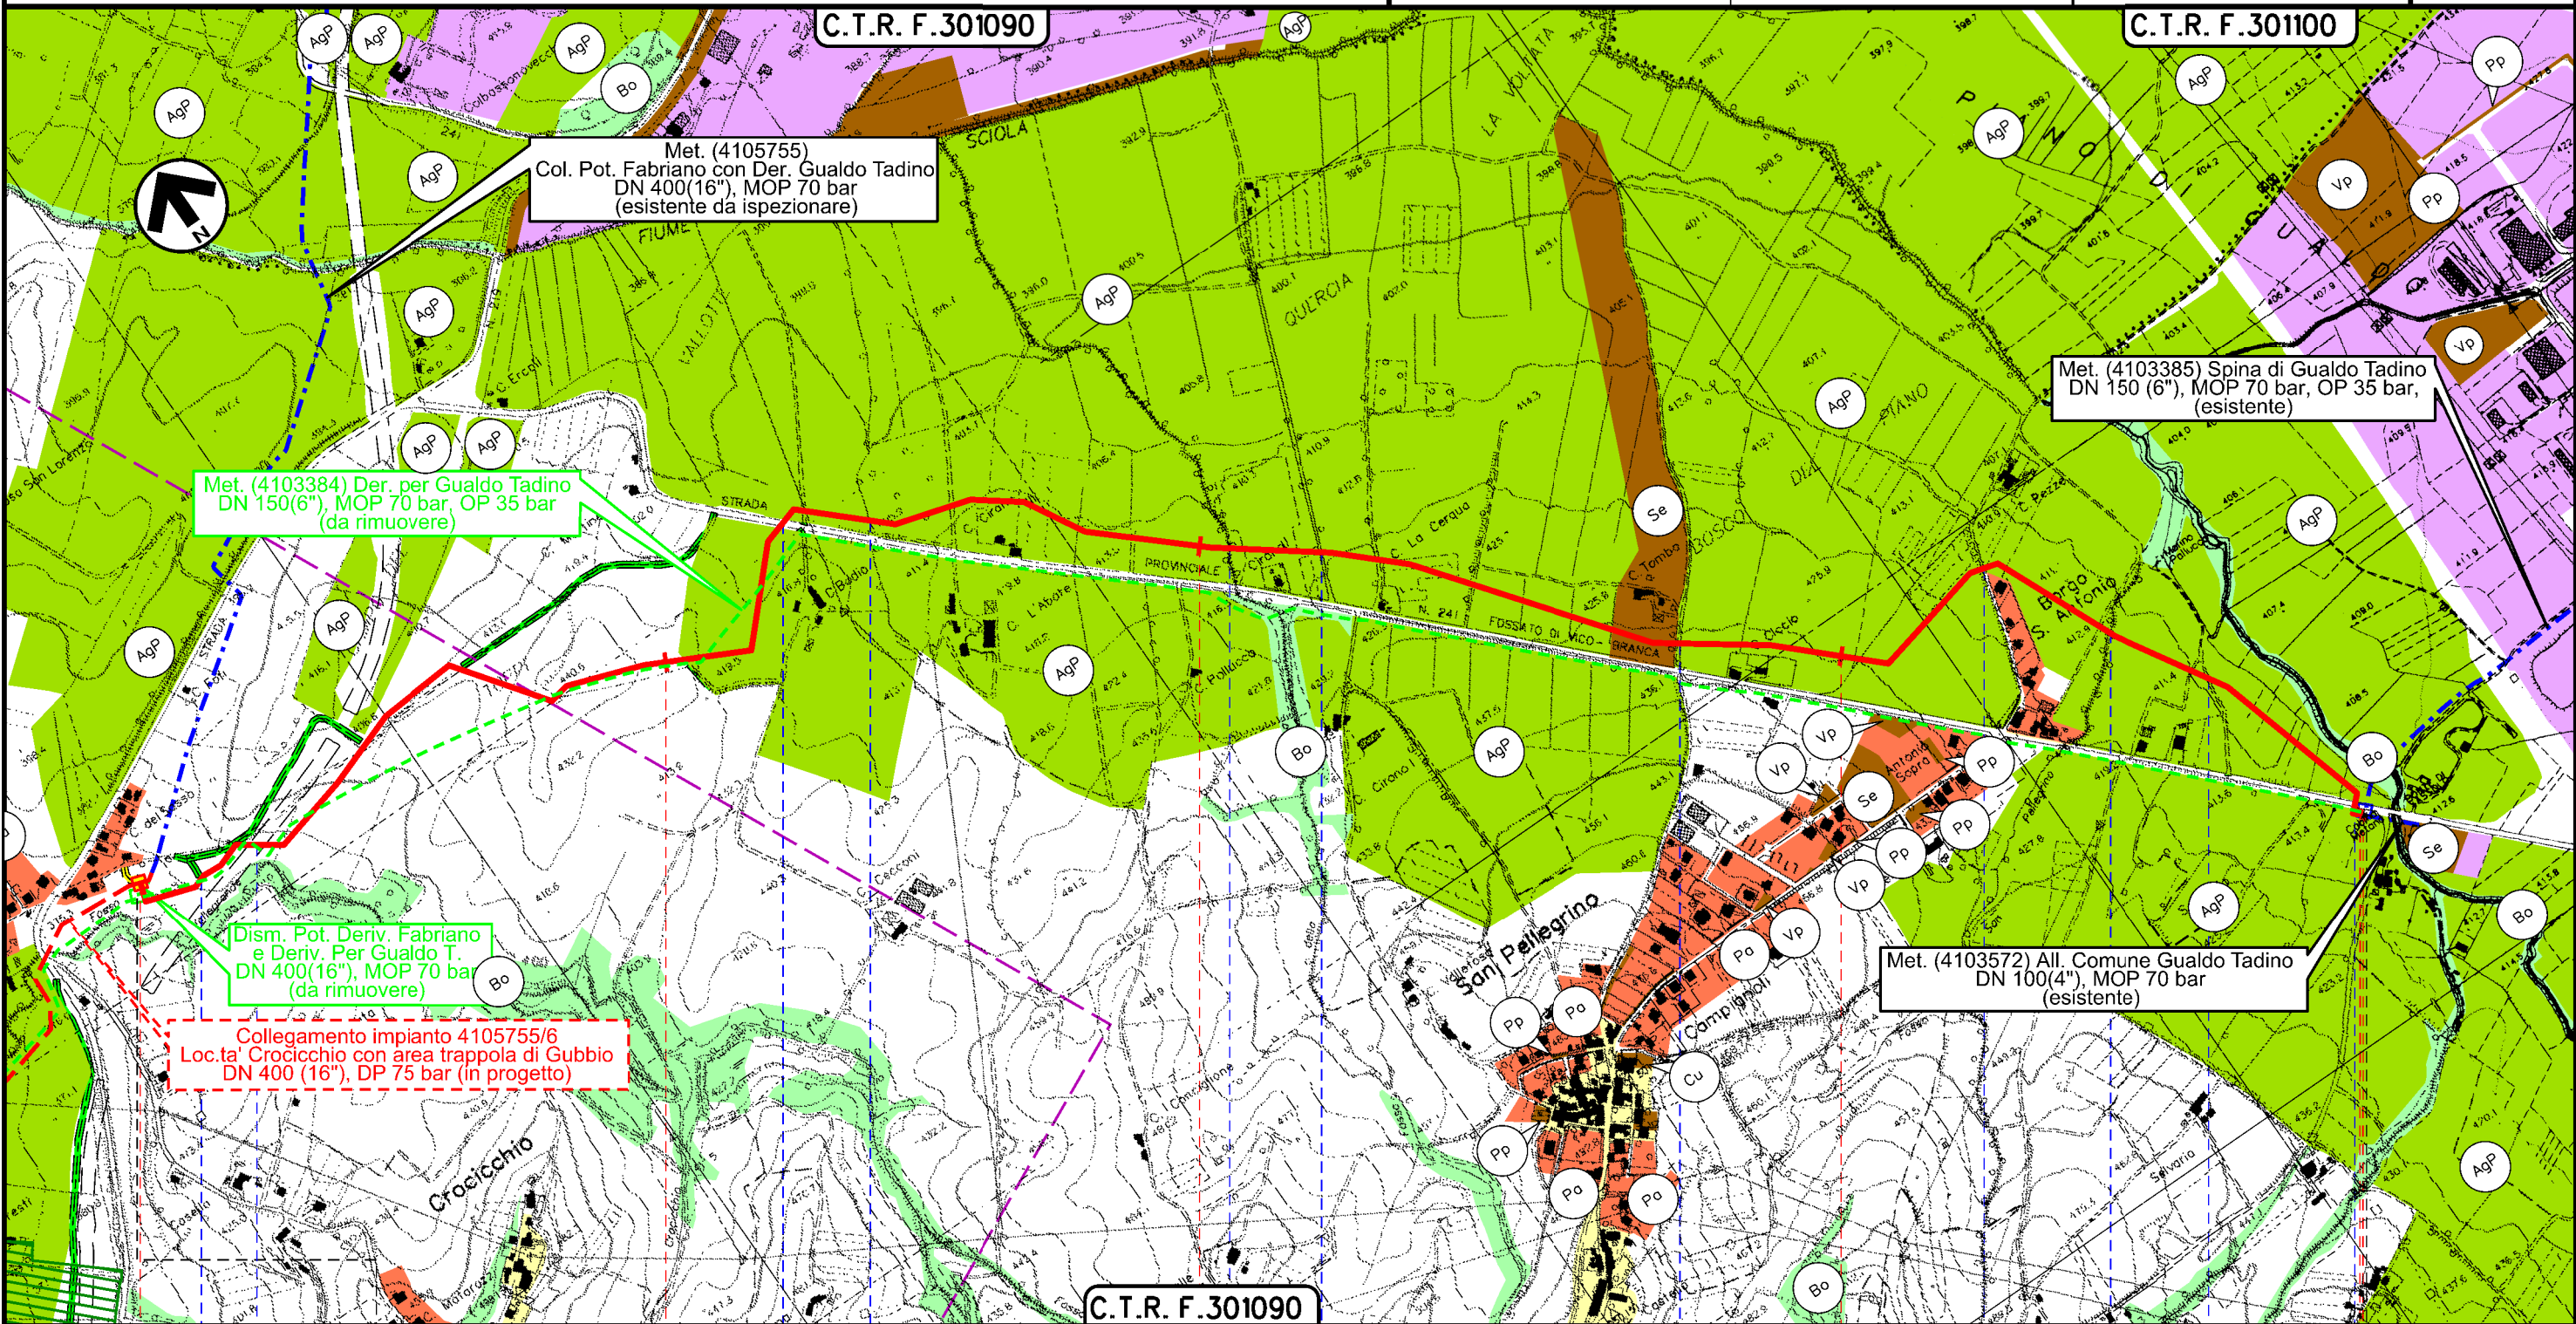

Il presente disegno è di proprietà aziendale - La Società tutelerà i propri diritti a termine di legge.

0+000

1

2

3

4+005

GUALDO TADINO
PERUGIA

PI in progetto

PI 4105755/6
4103384/2,1

PI C. 4103572/1
esistente

Str. sterrata S.S. n.318 di Valfabbrica S.P. n.241 Fosso Fosso della Passerina Via della Nocetta Str. Sterrata Via Caldara Fosso San Pellegrino Str. Sterrata S.P. n.241

1	03/09/2021	EMISSIONE PER PERMESSI	M.MELETTI	G.AIUDI	M.BEGINI
0	25/06/2021	EMISSIONE PER COMMENTI	M.MELETTI	G.AIUDI	M.BEGINI
INDICE	DATA	R E V I S I O N I			ELABORATO
		VERIFICATO			APPROVATO
		Dis. PG-PRG-D-02005			
		Comm. NR/20048/R-L02			

STRUMENTI DI TUTELA E PIANIFICAZIONE URBANISTICA



LEGENDA

SIMBOLOGIA CARTOGRAFICA

- Metanodotto in progetto
- Metanodotti in esercizio
- Metanodotti da porre fuori esercizio e recuperare
- Aree impianti stacco-terminale in progetto da altra opera
- Aree impianti stacco-terminale esistenti
- Strade di accesso provvisorio
- Strada di accesso all'impianto
- Adeguamento strade esistenti
- Limite sovrapposizione fogli
- Altri metanodotti in progetto
- Metanodotti e impianti in progetto da altra opera
- Gallerie, Tunnel, Mini-Microtunnel, Raise Boring e T.O.C.
- Impianti di linea in progetto
- Impianti di linea su rete in esercizio
- Impianti di linea da porre fuori esercizio e recuperare
- Piazzola di stoccaggio tubazioni
- Strade di recente realizzazione

SIMBOLOGIA MECCANICA

- Punto di intercettazione di linea (P.I.L.)
- Punto di intercettazione di derivazione importante (P.I.D.I.)
- Punto di intercettazione di derivazione semplice con stacco da P.I.L. (P.I.D.S.)
- Punto di intercettazione e derivazione semplice con stacco da Linea (P.I.D.S.)
- Punto di intercettazione con discaggio di allacciamento (P.I.D.A.)
- Punto predisposto per il discaggio di allacciamento (P.P.D.A.)
- Punto di sezionamento elettrico terminale (P.S.E.T.)
- Stazione predisposta per lancio e ricevimento PIG
- Impianto di riduzione/regolazione della pressione

SIMBOLOGIA TEMATICA

- ZONE URBANE (Zone A)**
Centri storici, aree residenziali, agglomerati urbani di carattere storico artistico, comprese le aree circostanti che possono considerarsi parte integrante degli agglomerati stessi (relative aree a verde privato)
- ZONE DI ESPANSIONE EDILIZIA RESIDENZIALE (Zone B e C)**
Pa - Piani attuativi (residenziali, produttivi)
- ZONE A PREVALENTE FUNZIONE PRODUTTIVA (Zone D)**
Aree industriali ed artigianali (includendo le relative aree di completamento ed espansione)
- ZONE AGRICOLE (Zone E)**
Zone agricole senza particolari prescrizioni
- ZONE DI USO PUBBLICO E DI INTERESSE GENERALE (Zone F)**
non comprese nelle zone urbane
Se - Servizi attrezzature tecnologiche
Sc - Scuole
Cu - Culto
Vp - Verde pubblico
Pp - Parcheggi
Sp - Aree per il gioco e lo sport
As - Aree per la salute e l'assistenza
Rc - Commerciale
- ZONE AGRICOLE DI INTERESSE**
AgP - Aree di particolare interesse agricolo, di pregio
EM - Aree agricole montane
- ZONE VINCOLATE E DIRISPETTO**
PAm - Di interesse paesaggistico e/o ambientale e/o storico
Ap - Aree protette
Bo - Ambiti boschivi
- CI - Cimiteriale**
Ar - Archeologico
IN - Inedificabilità
- ZONE TURISTICO - RICREATIVE**
non comprese nelle zone urbane
- ALTRE ZONE**
Mi - Militare
Di - Discariche
Al - Altre
Epc - Aree per l'emergenza protezione civile
Ins - Insediato sparso - Edifici di valore storico/architettonico/tipologico
De - Depuratore
Cv - Cave
VB - Verde biomassa
Pac - Protezione acquedotto
CNS - Ambiti di tutela centri e nuclei storici

Il presente disegno è di proprietà aziendale - La Società tutelerà i propri diritti a termine di legge.

Progressiva chilometrica	N.	
Comuni		
Province		
Impianti	Tipo - N. - Prog. - IN PROGETTO Tipo - N. - Prog. - IN PROGETTO SU ALLACCIAMENTO Tipo - N. - DA DISMETTERE	
Attraversamenti	TIPOLOGIA ATTRAVERSATA (SS n. **, corso d'acqua, ferrovia, ecc.)	
Strade - Piste	ACCESSO IMPIANTI ADEGUAMENTI STRADE STRADE PROVVISORIE	
Depositi provvisori - Piazzole	DEPOSITI TEMPORANEI ALLARGATA TRASVERSALI	N. PIAZ. RIDOTTA LONGITUDINALI
Fascia di lavoro		
Opere civili		