

COROGRAFIA Scala 1:200.000



REV	DATA	DESCRIZIONE	ELABORATO	VERIFICATO	APPROVATO
1	03/09/2021	EMISSIONE PER PERMESSI	M.ALBANESI M.R.PICUTI	F.VITALI	M.BEGINI
0	25/06/2021	EMISSIONE PER COMMENTI	M.ALBANESI M.R.PICUTI	F.VITALI	M.BEGINI
Proprietario			Disegno		
			 Ref.TFM: 011-PJM16-004-11-DT-D-5211		
COLLEGAMENTO IMPIANTO 4105755/6 LOC.TA' CROCCICCHIO CON AREA TRAPPOLA DI GUBBIO DN 400 (16"), DP 75 bar E OPERE CONNESSE			PG-CVS-D-01011		
			Revisione 1		
			Comm. NR/20048/R-L01 NR/20048/R-L04		
CARTA DELLA VISIBILITA' ARCHEOLOGICA			Cod. tec. -		
			Scala 1:10000		

COLLEGAMENTO IMPIANTO 4105755/6 LOC.TA' CROCICCHIO
 CON AREA TRAPPOLA DI GUBBIO
 DN 400 (16"), DP 75 bar E OPERE CONNESSE

1	03/09/2021	EMISSIONE PER PERMESSI	M.ALBANESI M.R.PICUTI	F.VITALI	M.BEGINI
0	25/06/2021	EMISSIONE PER COMMENTI	M.ALBANESI M.R.PICUTI	F.VITALI	M.BEGINI
INDICE	DATA	REVISIONI	ELABORATO	VERIFICATO	APPROVATO
			Dis. PG-CVS-D-01011		
			Comm. NR/20048/R-L01	Scala 1:10000	
			Comm. NR/20048/R-L04		

Foglio
2
 di 5
 Scala
1:10000


CARTA DELLA VISIBILITA' ARCHEOLOGICA



Ri f. TFM: 011-PJM16-004-11-DT-D-5211

C.T.R. F.301090

C.T.R. F.301090

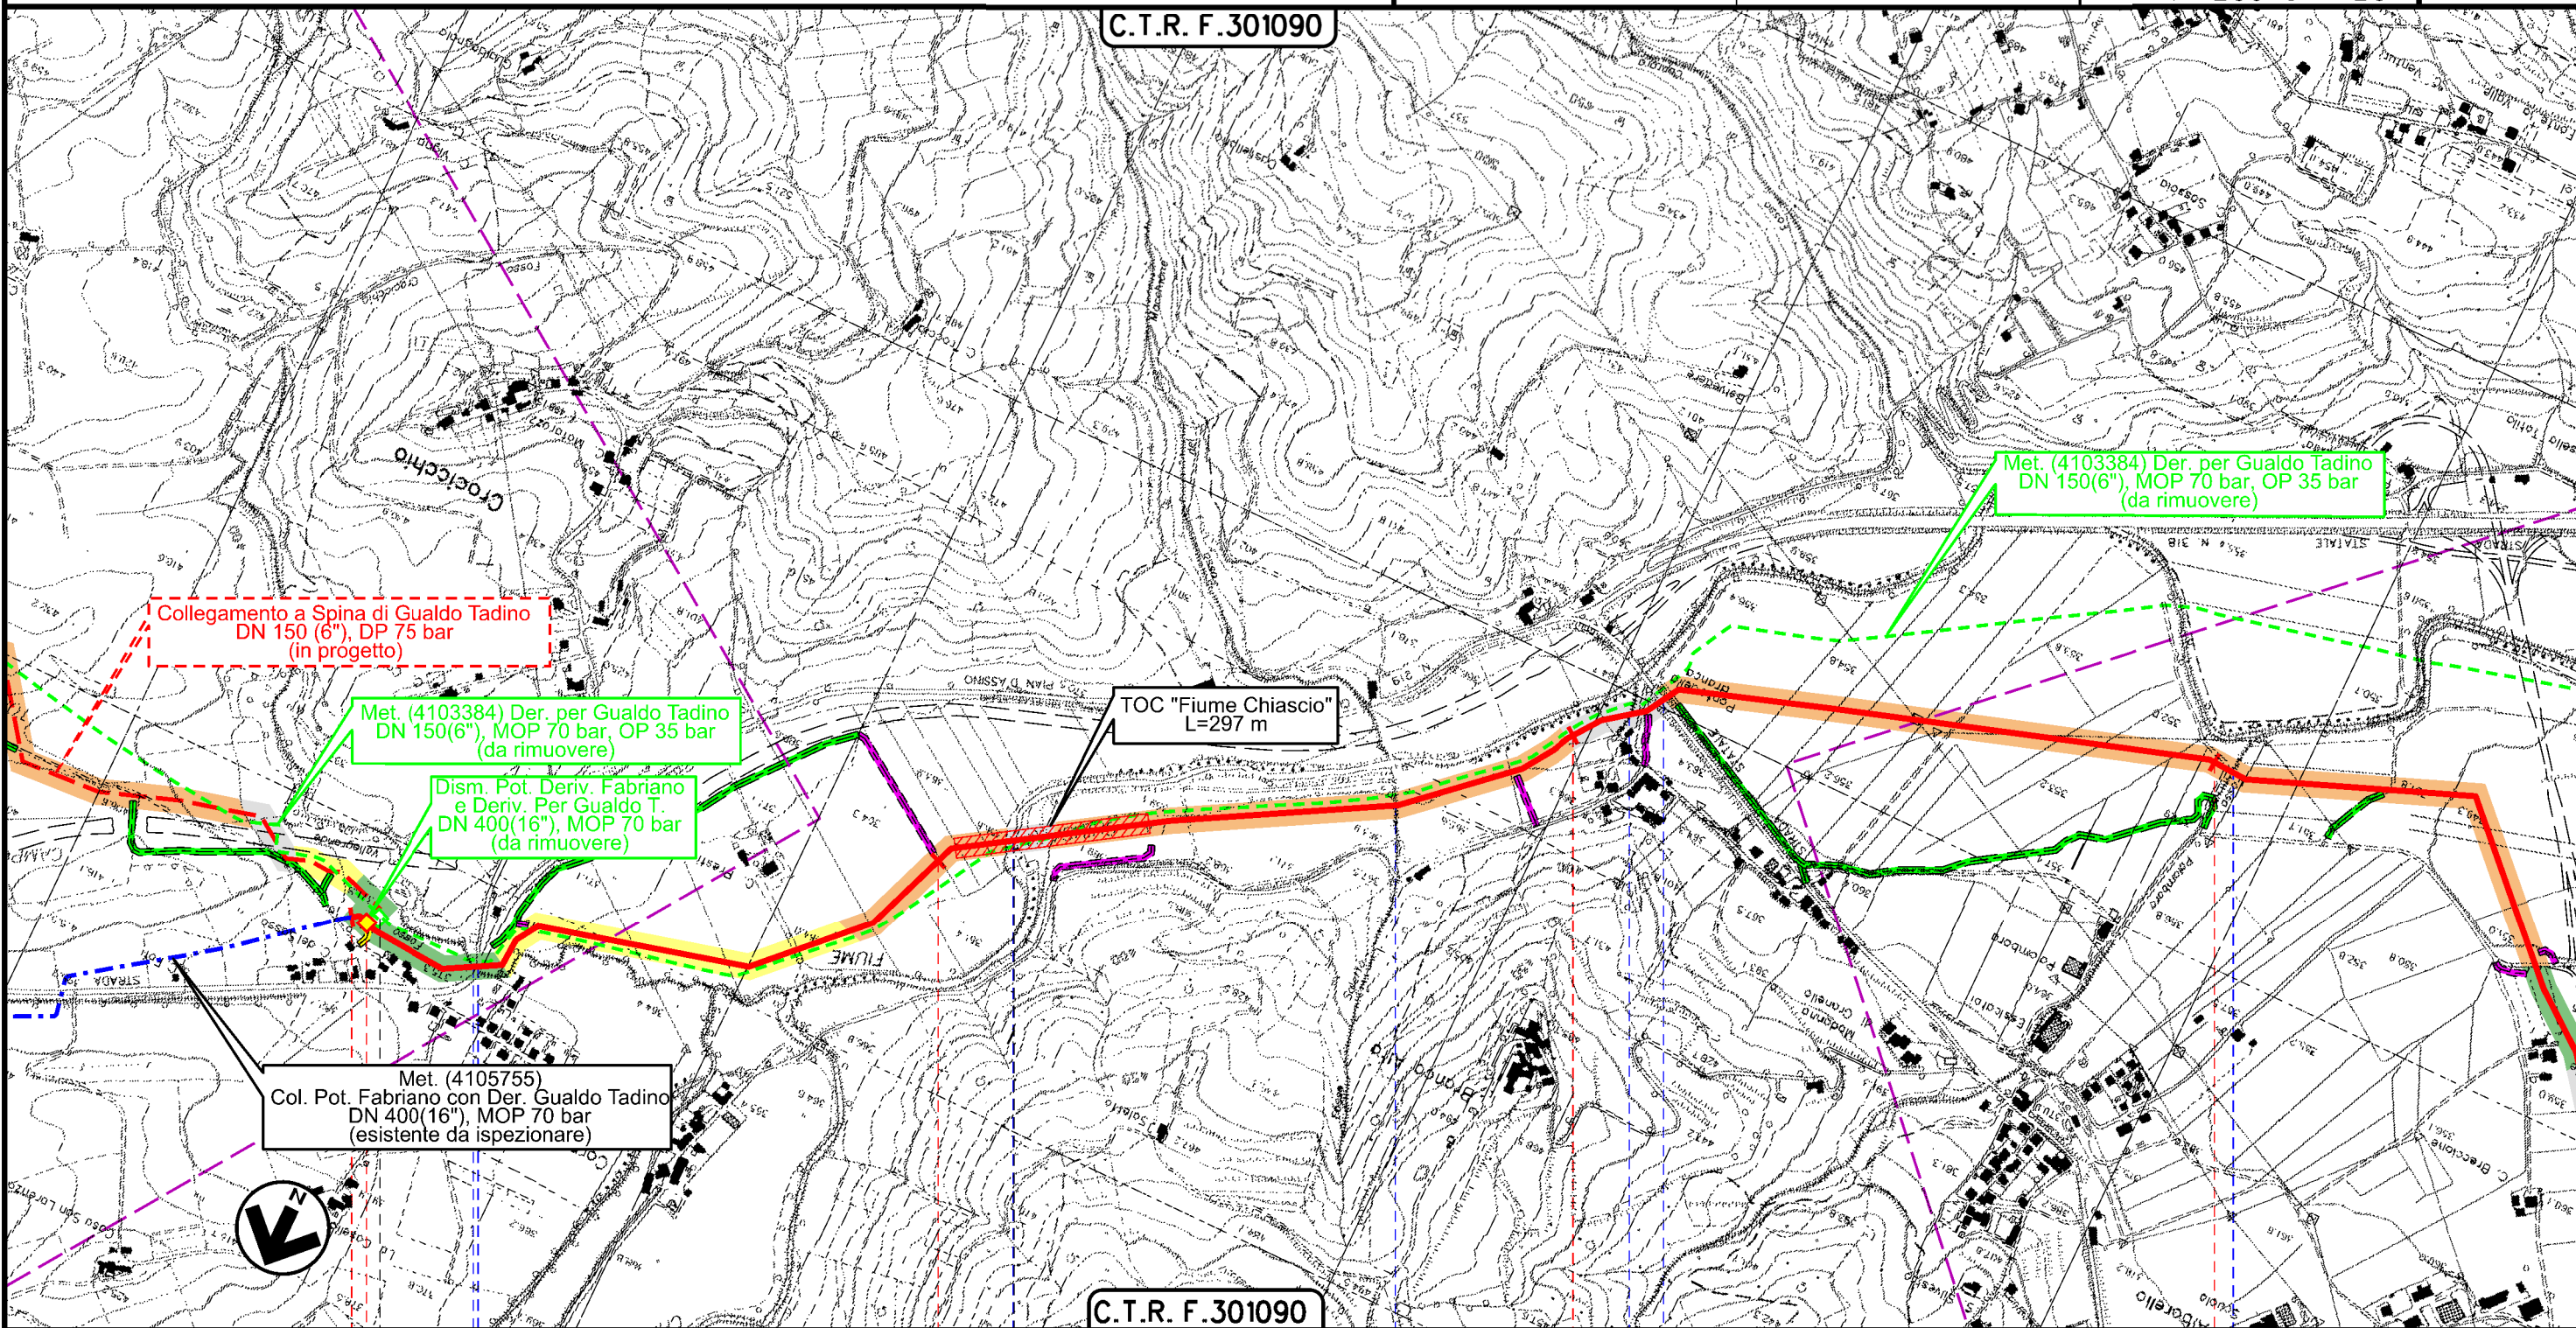

0+000

1

2

3

GUALDO TADINO
 PERUGIA

GUBBIO
 PERUGIA



Fosso Vallegrande — S.S. n.219

Fiume Chiascio

Fosso Soletto Fosso — S.S. n.219

Fosso Palombaro

Il presente disegno è di proprietà aziendale - La Società tutelerà i propri diritti a termine di legge.


COLLEGAMENTO IMPIANTO 4105755/6 LOC.TA' CROCCICCHIO
 CON AREA TRAPPOLA DI GUBBIO
 DN 400 (16"), DP 75 bar E OPERE CONNESSE

CARTA DELLA VISIBILITA' ARCHEOLOGICA

1	03/09/2021	EMISSIONE PER PERMESSI	M.ALBANESI M.R.PICUTI	F.VITALI	M.BEGINI	Foglio 3 di 5
0	25/06/2021	EMISSIONE PER COMMENTI	M.ALBANESI M.R.PICUTI	F.VITALI	M.BEGINI	
INDICE	DATA	REVISIONI	ELABORATO	VERIFICATO	APPROVATO	Scala 1:10000
			Dis. PG-CVS-D-01011			
			Comm. NR/20048/R-L01 NR/20048/R-L04			




Rif.TFM: 011-PJM16-004-11-DT-D-5211

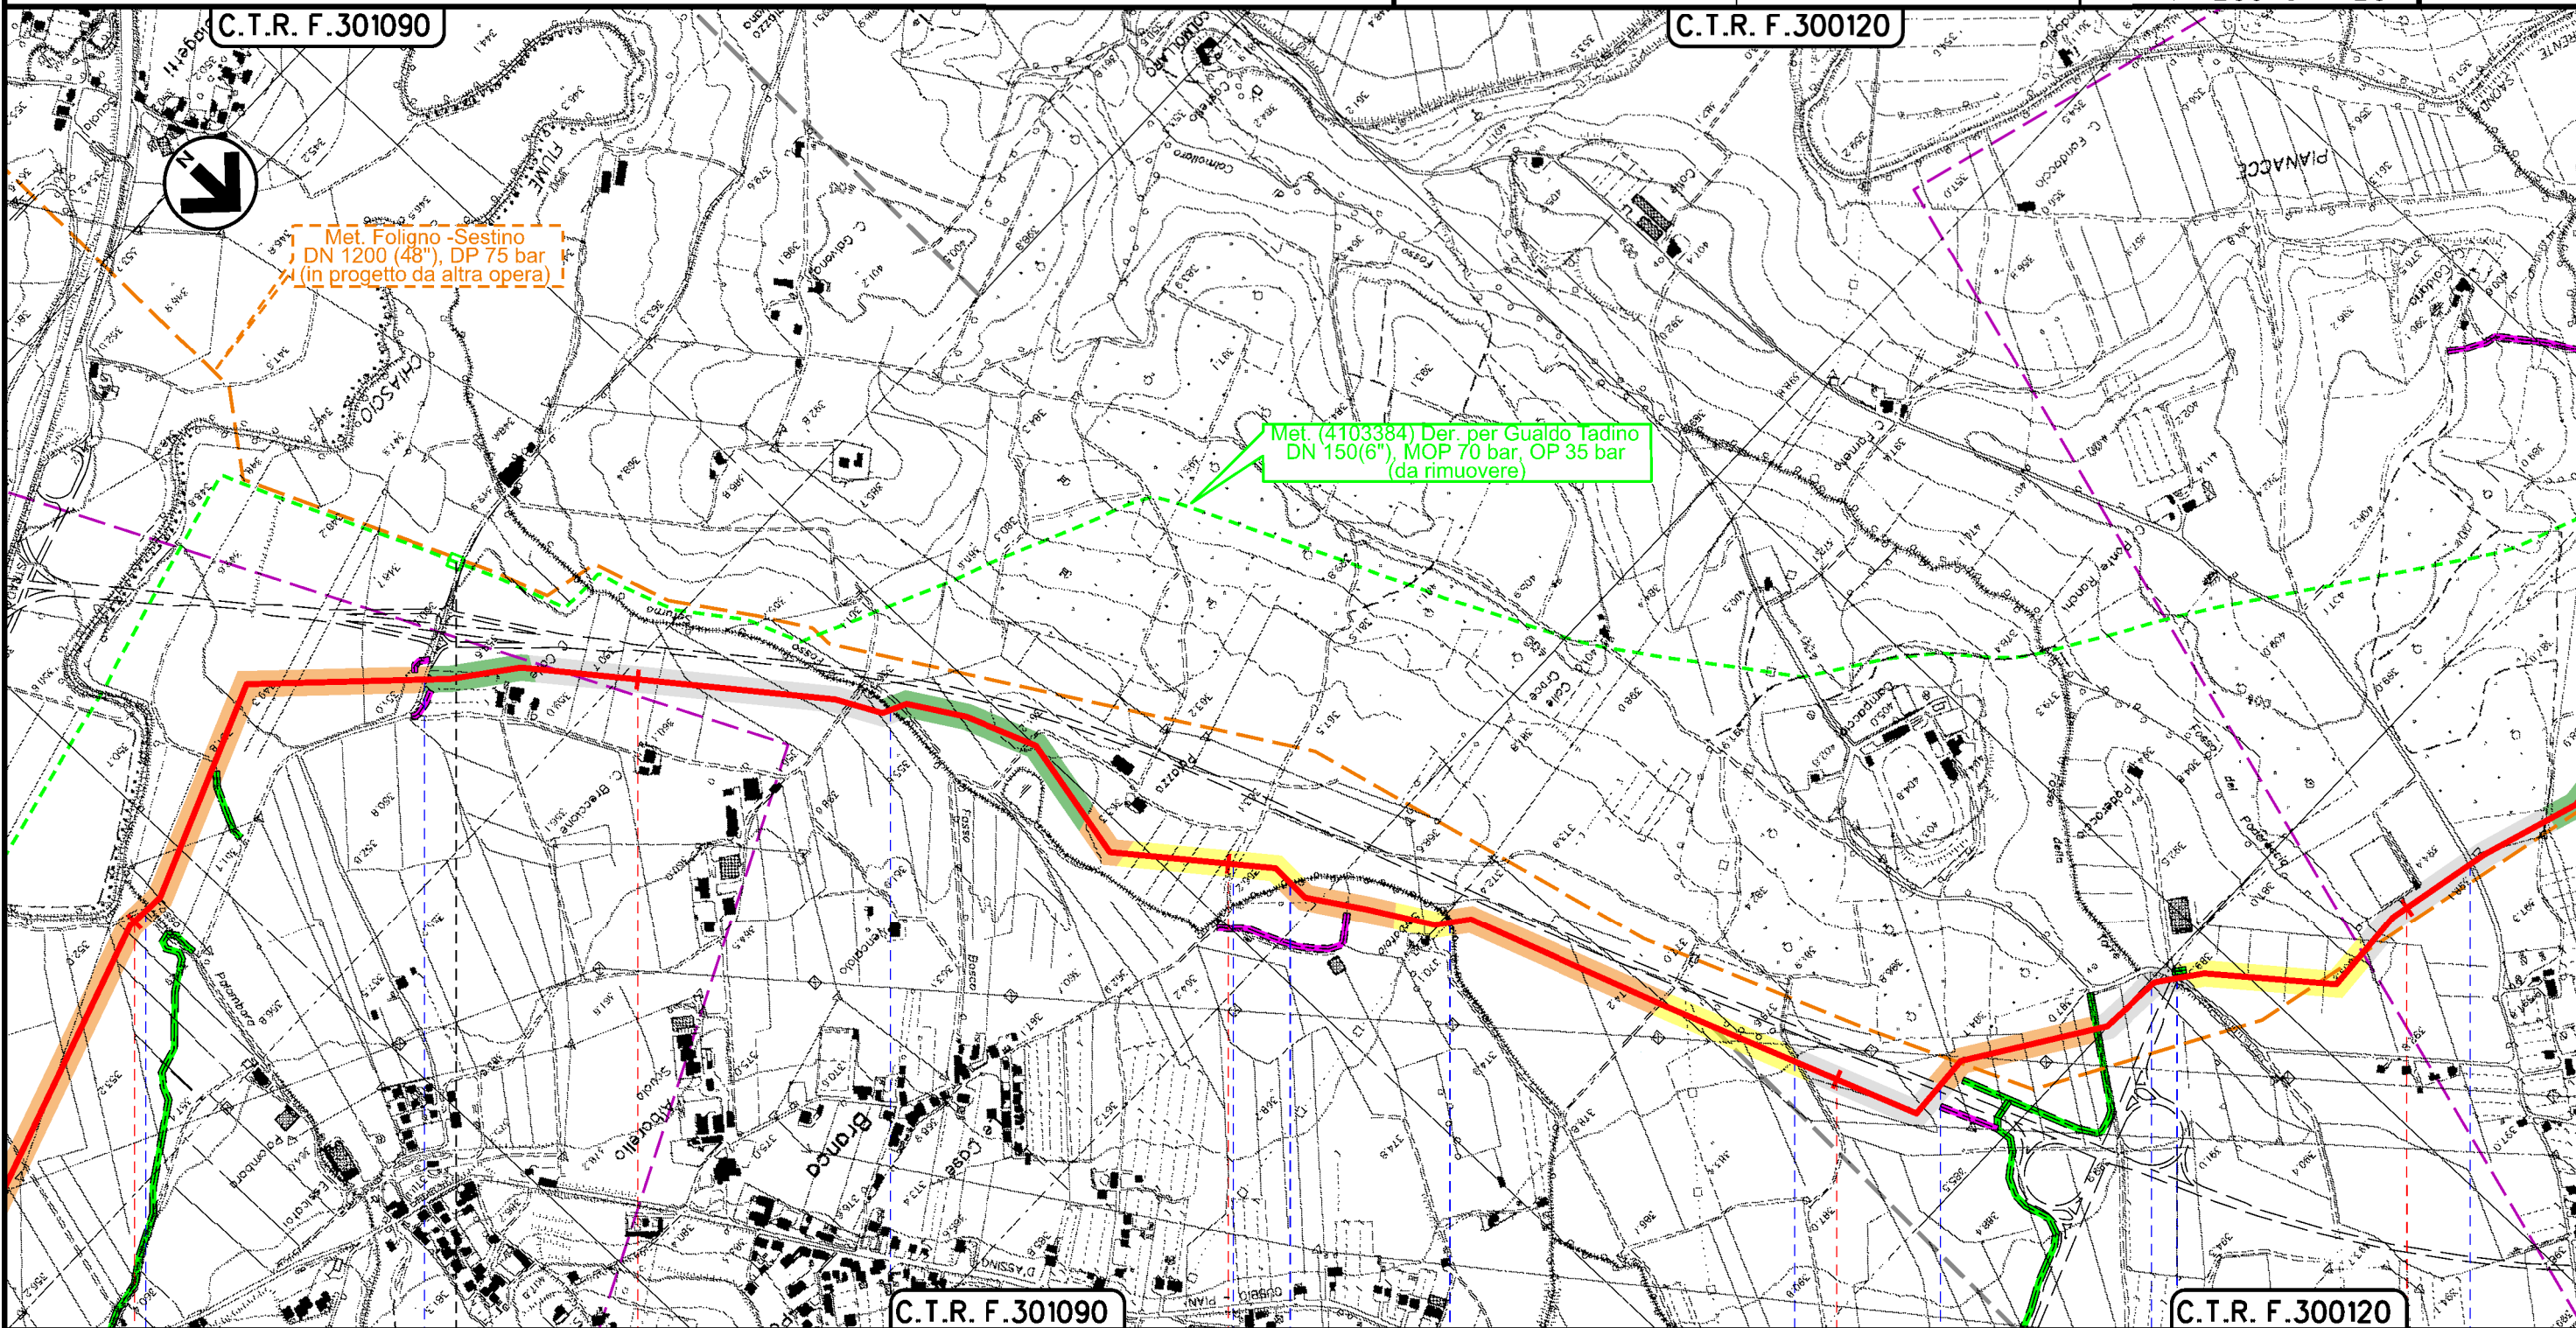

Il presente disegno è di proprietà aziendale - La Società tutela i propri diritti a termine di legge.

GUBBIO
 PERUGIA

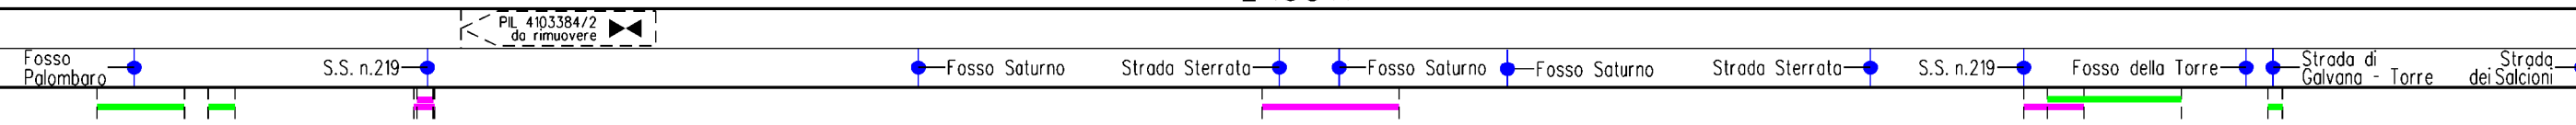

PIL 4103384/2
 da rimuovere

COLLEGAMENTO IMPIANTO 4105755/6 LOC.TA' CROCCICCHIO
 CON AREA TRAPPOLA DI GUBBIO
 DN 400 (16"), DP 75 bar E OPERE CONNESSE

CARTA DELLA VISIBILITA' ARCHEOLOGICA

1	03/09/2021	EMISSIONE PER PERMESSI	M. ALBANESI M.R. PICUTI	F. VITALI	M. BEGINI	Foglio 4 di 5
0	25/06/2021	EMISSIONE PER COMMENTI	M. ALBANESI M.R. PICUTI	F. VITALI	M. BEGINI	
INDICE	DATA	REVISIONI	ELABORATO	VERIFICATO	APPROVATO	Scala 1:10000
			Dis. PG-CVS-D-01011			
			Comm. NR/20048/R-L01			
			Comm. NR/20048/R-L04			




Ri f. TFM: 011-PJM16-004-11-DT-D-5211

C.T.R. F.300120

C.T.R. F.300120

GUBBIO
PERUGIA

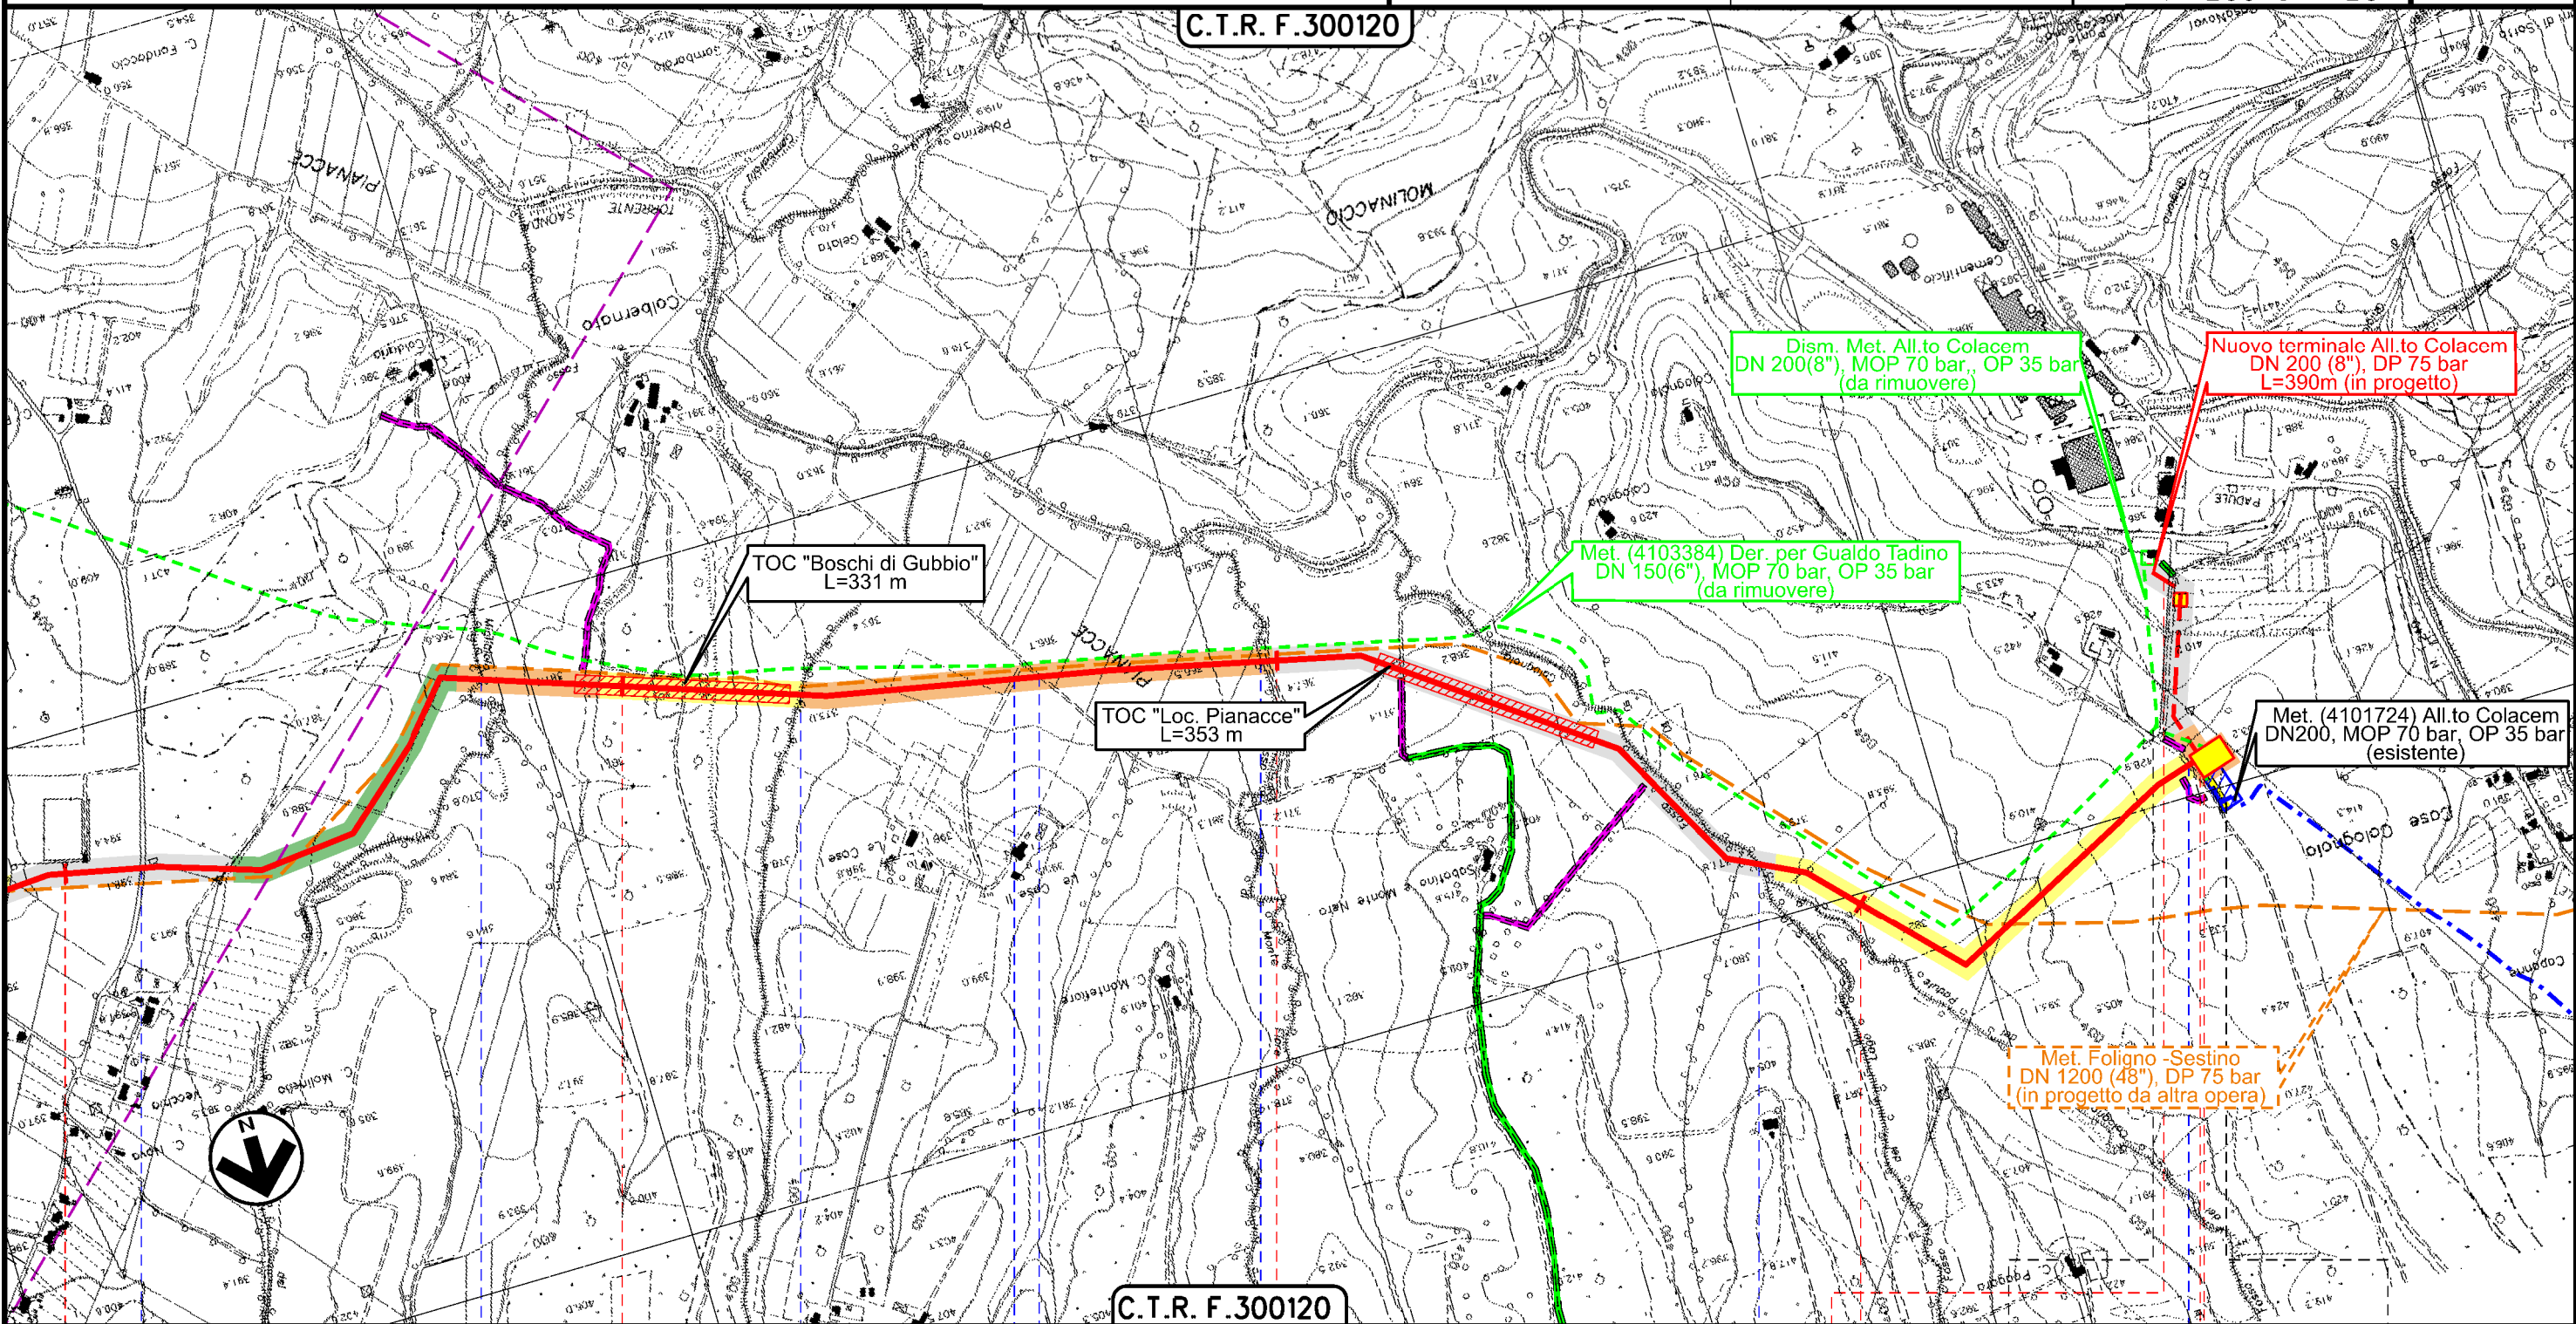

Il presente disegno è di proprietà aziendale - La Società tutelerà i propri diritti a termine di legge.

7	8	9	10	10 + 685
GUBBIO PERUGIA				
● Strada dei Salcioni	● Fosso del Migliaiolo	● Fosso	● Strada Sterrata	● Fosso di Monte Fiore
			● Fosso Colognola	● Str. Comunale

1	03/09/2021	EMISSIONE PER PERMESSI	M.ALBANESI M.R.PICUTI	F.VITALI	M.BEGINI
0	25/06/2021	EMISSIONE PER COMMENTI	M.ALBANESI M.R.PICUTI	F.VITALI	M.BEGINI
INDICE	DATA	R E V I S I O N I			ELABORATO
			VERIFICATO	APPROVATO	

CARTA DELLA VISIBILITA' ARCHEOLOGICA



Dis. **PG-CVS-D-01011**
 Comm. **NR/20048/R-L01**
NR/20048/R-L04

LEGENDA

SIMBOLOGIA CARTOGRAFICA

- | | | | |
|--|---|--|---|
| | Metanodotto in progetto | | Altri metanodotti in progetto |
| | Metanodotti in esercizio | | Metanodotti e impianti in progetto da altra opera |
| | Metanodotti da porre fuori esercizio e recuperare | | Gallerie, Tunnel, Mini-Microtunnel, Raise Boring e T.O.C. |
| | Aree impianti stacco-terminale in progetto da altra opera | | Impianti di linea in progetto |
| | Aree impianti stacco-terminale esistenti | | Impianti di linea su rete in esercizio |
| | Strade di accesso provvisorio | | Impianti di linea da porre fuori esercizio e recuperare |
| | Strada di accesso all'impianto | | Piazzola di stoccaggio tubazioni |
| | Adeguamento strade esistenti | | Strade di recente realizzazione |
| | Limite sovrapposizione fogli | | |

SIMBOLOGIA MECCANICA

- Punto di intercettazione di linea (P.I.L.)
- Punto di intercettazione di derivazione importante (P.I.D.I.)
- Punto di intercettazione di derivazione semplice con stacco da P.I.L. (P.I.D.S.)
- Punto di intercettazione e derivazione semplice con stacco da Linea (P.I.D.S.)
- Punto di intercettazione con discaggio di allacciamento (P.I.D.A.)
- Punto predisposto per il discaggio di allacciamento (P.P.D.A.)
- Punto di sezionamento elettrico terminale (P.S.E.T.)
- Stazione predisposta per lancio e ricevimento PIG
- Impianto di riduzione/regolazione della pressione

SIMBOLOGIA TEMATICA

- Visibilita' nulla
- Visibilita' scarsa
- Visibilita' sufficiente
- Visibilita' buona

Il presente disegno è di proprietà aziendale - La Società tutela i propri diritti a termine di legge.

Progressiva chilometrica	N.
Comuni	
Province	
Impianti	
Attraversamenti	
Strade - Piste	