

COROGRAFIA Scala 1:200.000



1	03/09/2021	EMISSIONE PER PERMESSI	S.LO FEUDO	G.VECCHIO	M.BEGINI
0	25/06/2021	EMISSIONE PER COMMENTI	S.LO FEUDO	G.VECCHIO	M.BEGINI
REV	DATA	DESCRIZIONE	ELABORATO	VERIFICATO	APPROVATO
Proprietario		Progettista		Disegno	
		 Ref.TFM: 011-PJM16-004-90-DT-D-5207		<b>RIM-PAI-D-90007</b>	
<b>DISM. DER. PER GUALDO TADINO            DN 150 (6"), MOP 70 bar            E OPERE CONNESSE</b>			Revisione <b>1</b>		
			Comm. <b>NR/20048</b>		
			Cod. tec. <b>-</b>		
PIANO STRALCIO PER L'ASSETTO IDROGEOLOGICO (P.A.I) Fasce fluviali e Zone di rischio RIMOZIONE CONDOTTE ESISTENTI			Scala <b>1 : 10000</b>		

Dism. Der. per Gualdo Tadino DN 150 (6"), MOP 70 bar e opere connesse


PIANO STRALCIO PER L'ASSETTO IDROGEOLOGICO (P.A.I)  
Fasce fluviali e Zone di rischio  
RIMOZIONE CONDOTTE ESISTENTI

1	03/09/2021	EMISSIONE PER PERMESSI	S.LO FEUDO	G.VECCHIO	M.BEGINI
0	25/06/2021	EMISSIONE PER COMMENTI	S.LO FEUDO	G.VECCHIO	M.BEGINI
INDICE	DATA	REVISIONI	ELABORATO	VERIFICATO	APPROVATO
			Dis. RIM-PAI-D-90007		
			Comm. NR/20048		

Foglio  
2  
di 7  
Scala  
1:10000



C.T.R. F.300120

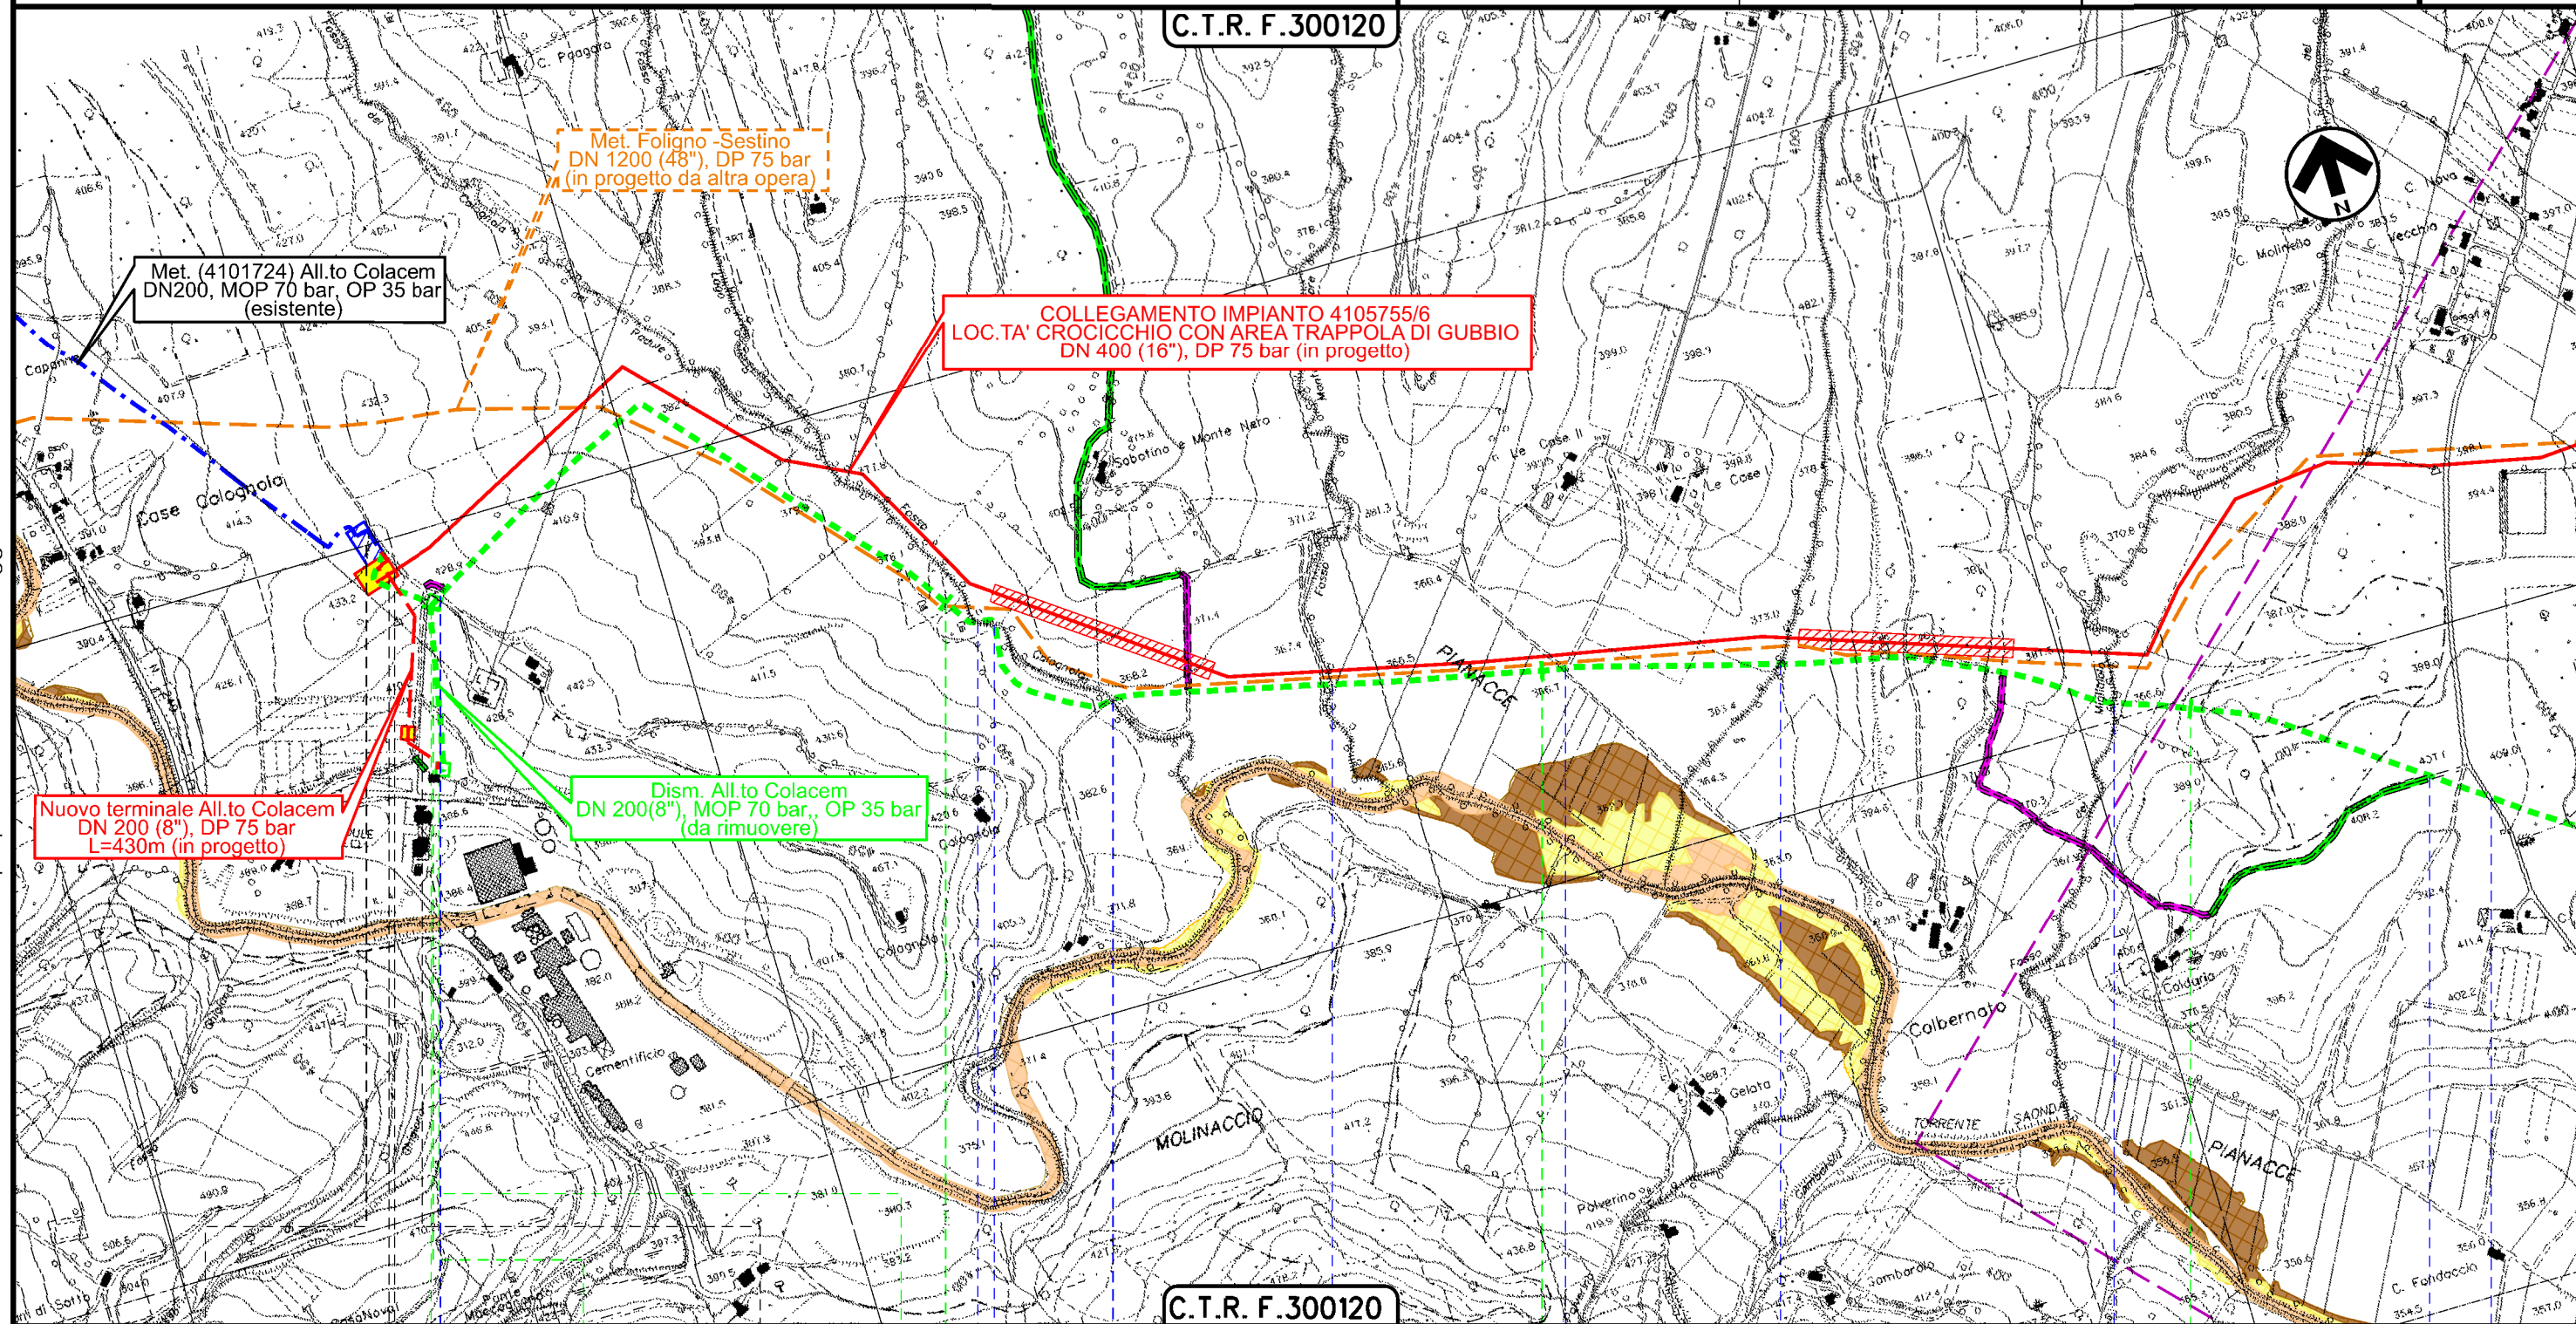

C.T.R. F.300120


0+000

1

2

3

GUBBIO  
PERUGIA

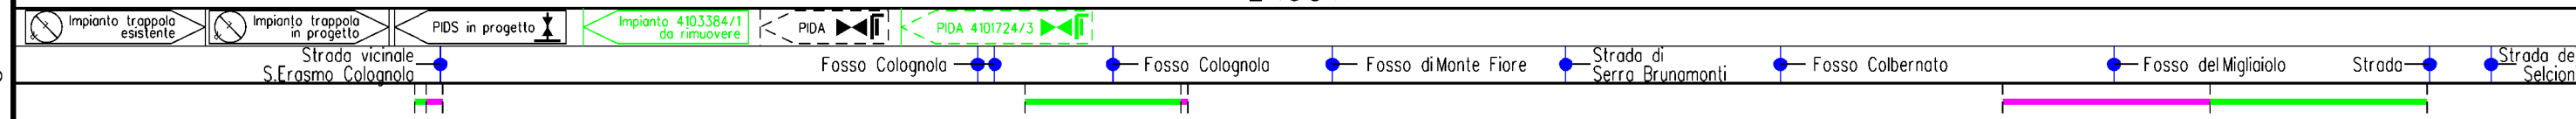

Il presente disegno è di proprietà aziendale - La Società tutelerà i propri diritti a termine di legge.

Dism. Der. per Gualdo Tadino DN 150 (6"), MOP 70 bar e opere connesse

PIANO STRALCIO PER L'ASSETTO IDROGEOLOGICO (P.A.I)  
Fasce fluviali e Zone di rischio  
RIMOZIONE CONDOTTE ESISTENTI


1	03/09/2021	EMISSIONE PER PERMESSI	S.LO FEUDO	G.VECCHIO	M.BEGINI
0	25/06/2021	EMISSIONE PER COMMENTI	S.LO FEUDO	G.VECCHIO	M.BEGINI
INDICE	DATA	REVISIONI	ELABORATO	VERIFICATO	APPROVATO

Foglio  
**3**  
di 7  
Scala  
**1:10000**




Ri.F.TM: 011-PJM16-004-90-DT-D-5207

Dis. **RIM-PAI-D-90007**  
Comm. **NR/20048**

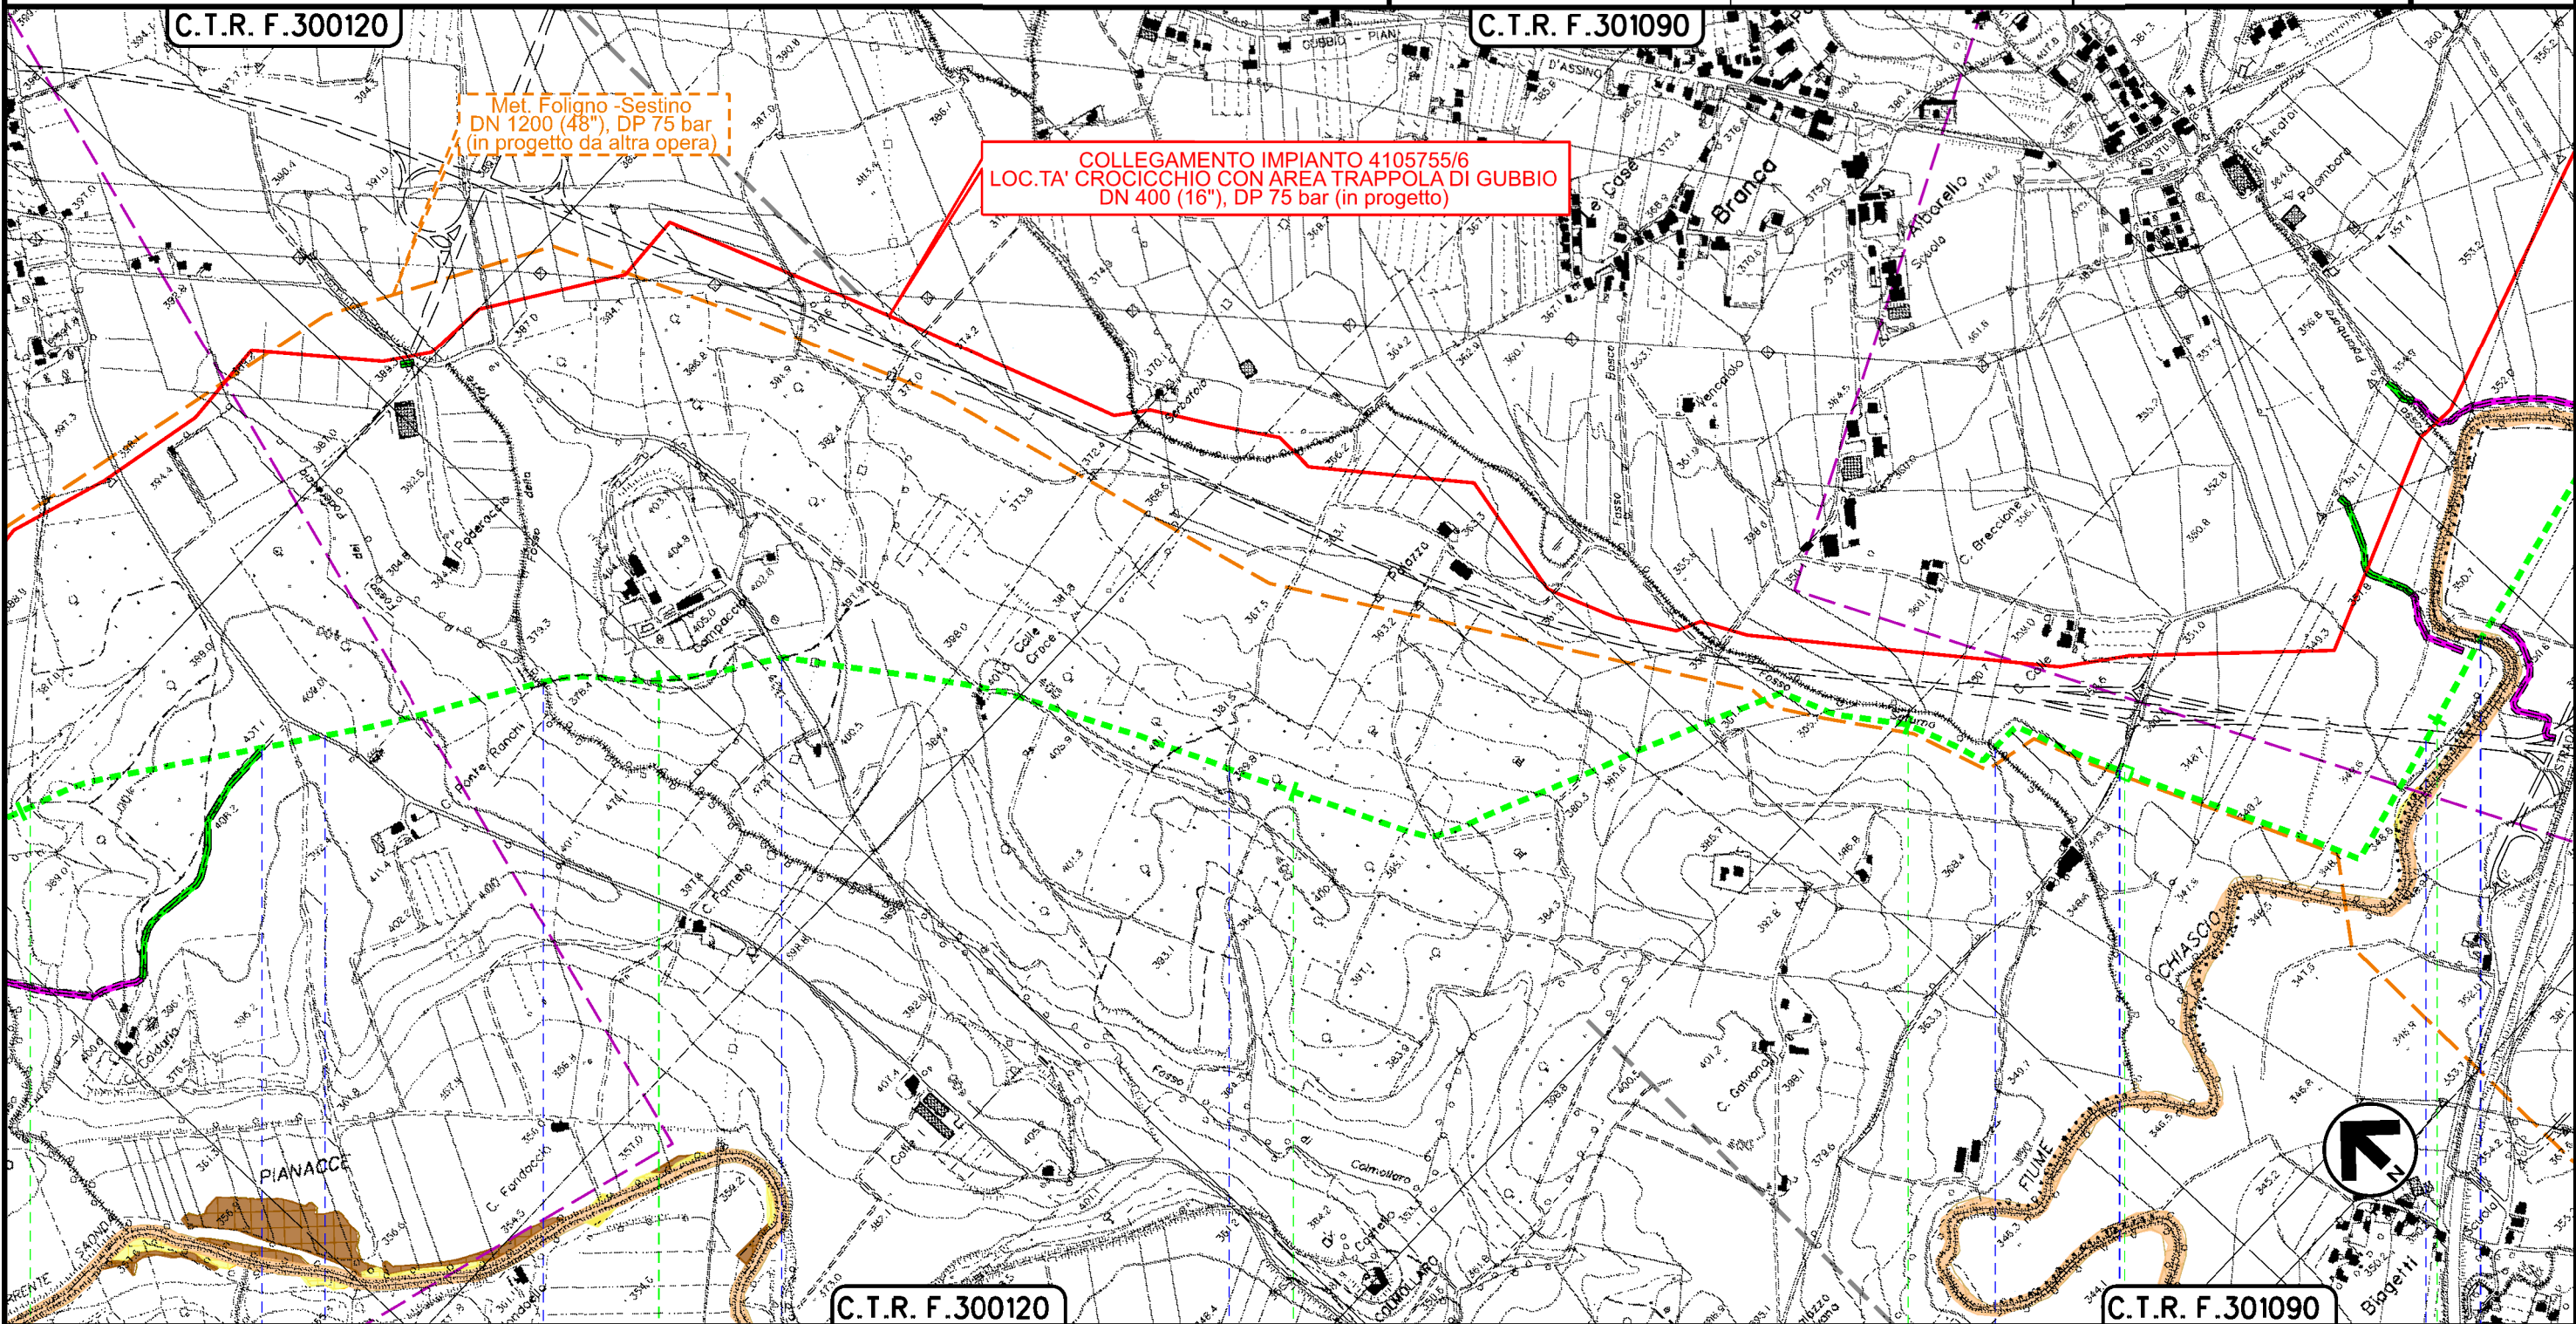

Il presente disegno è di proprietà aziendale - La Società tutelerà i propri diritti a termine di legge.

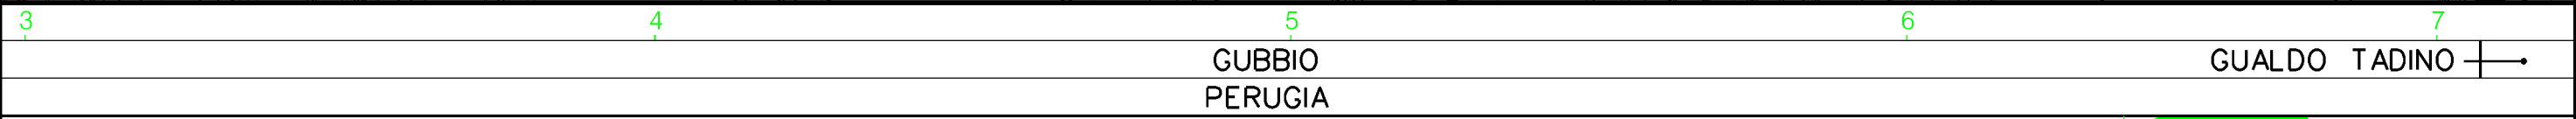

Strada	Strada dei Selcioni	Fosso di Colmolaro	Strada Sterrata	Strada Sterrata	Fosso Saturno	Str. com. di Galvana	PII. 4103384/2 da rimuovere	S.S. 219 di Gubbio e Pian d'Assino	Fiume Chiascio
--------	---------------------	--------------------	-----------------	-----------------	---------------	----------------------	-----------------------------	------------------------------------	----------------

Dism. Der. per Gualdo Tadino DN 150 (6"), MOP 70 bar e opere connesse

1	03/09/2021	EMISSIONE PER PERMESSI	S.LO FEUDO	G.VECCHIO	M.BEGINI
0	25/06/2021	EMISSIONE PER COMMENTI	S.LO FEUDO	G.VECCHIO	M.BEGINI
INDICE	DATA	REVISIONI	ELABORATO	VERIFICATO	APPROVATO

Foglio  
4  
di 7  
Scala  
1:10000

PIANO STRALCIO PER L'ASSETTO IDROGEOLOGICO (P.A.I)  
Fasce fluviali e Zone di rischio  
RIMOZIONE CONDOTTE ESISTENTI




Rif.TFM: 011-PJM16-004-90-DT-D-5207

Dis. RIM-PAI-D-90007

Comm. NR/20048

C.T.R. F.301090

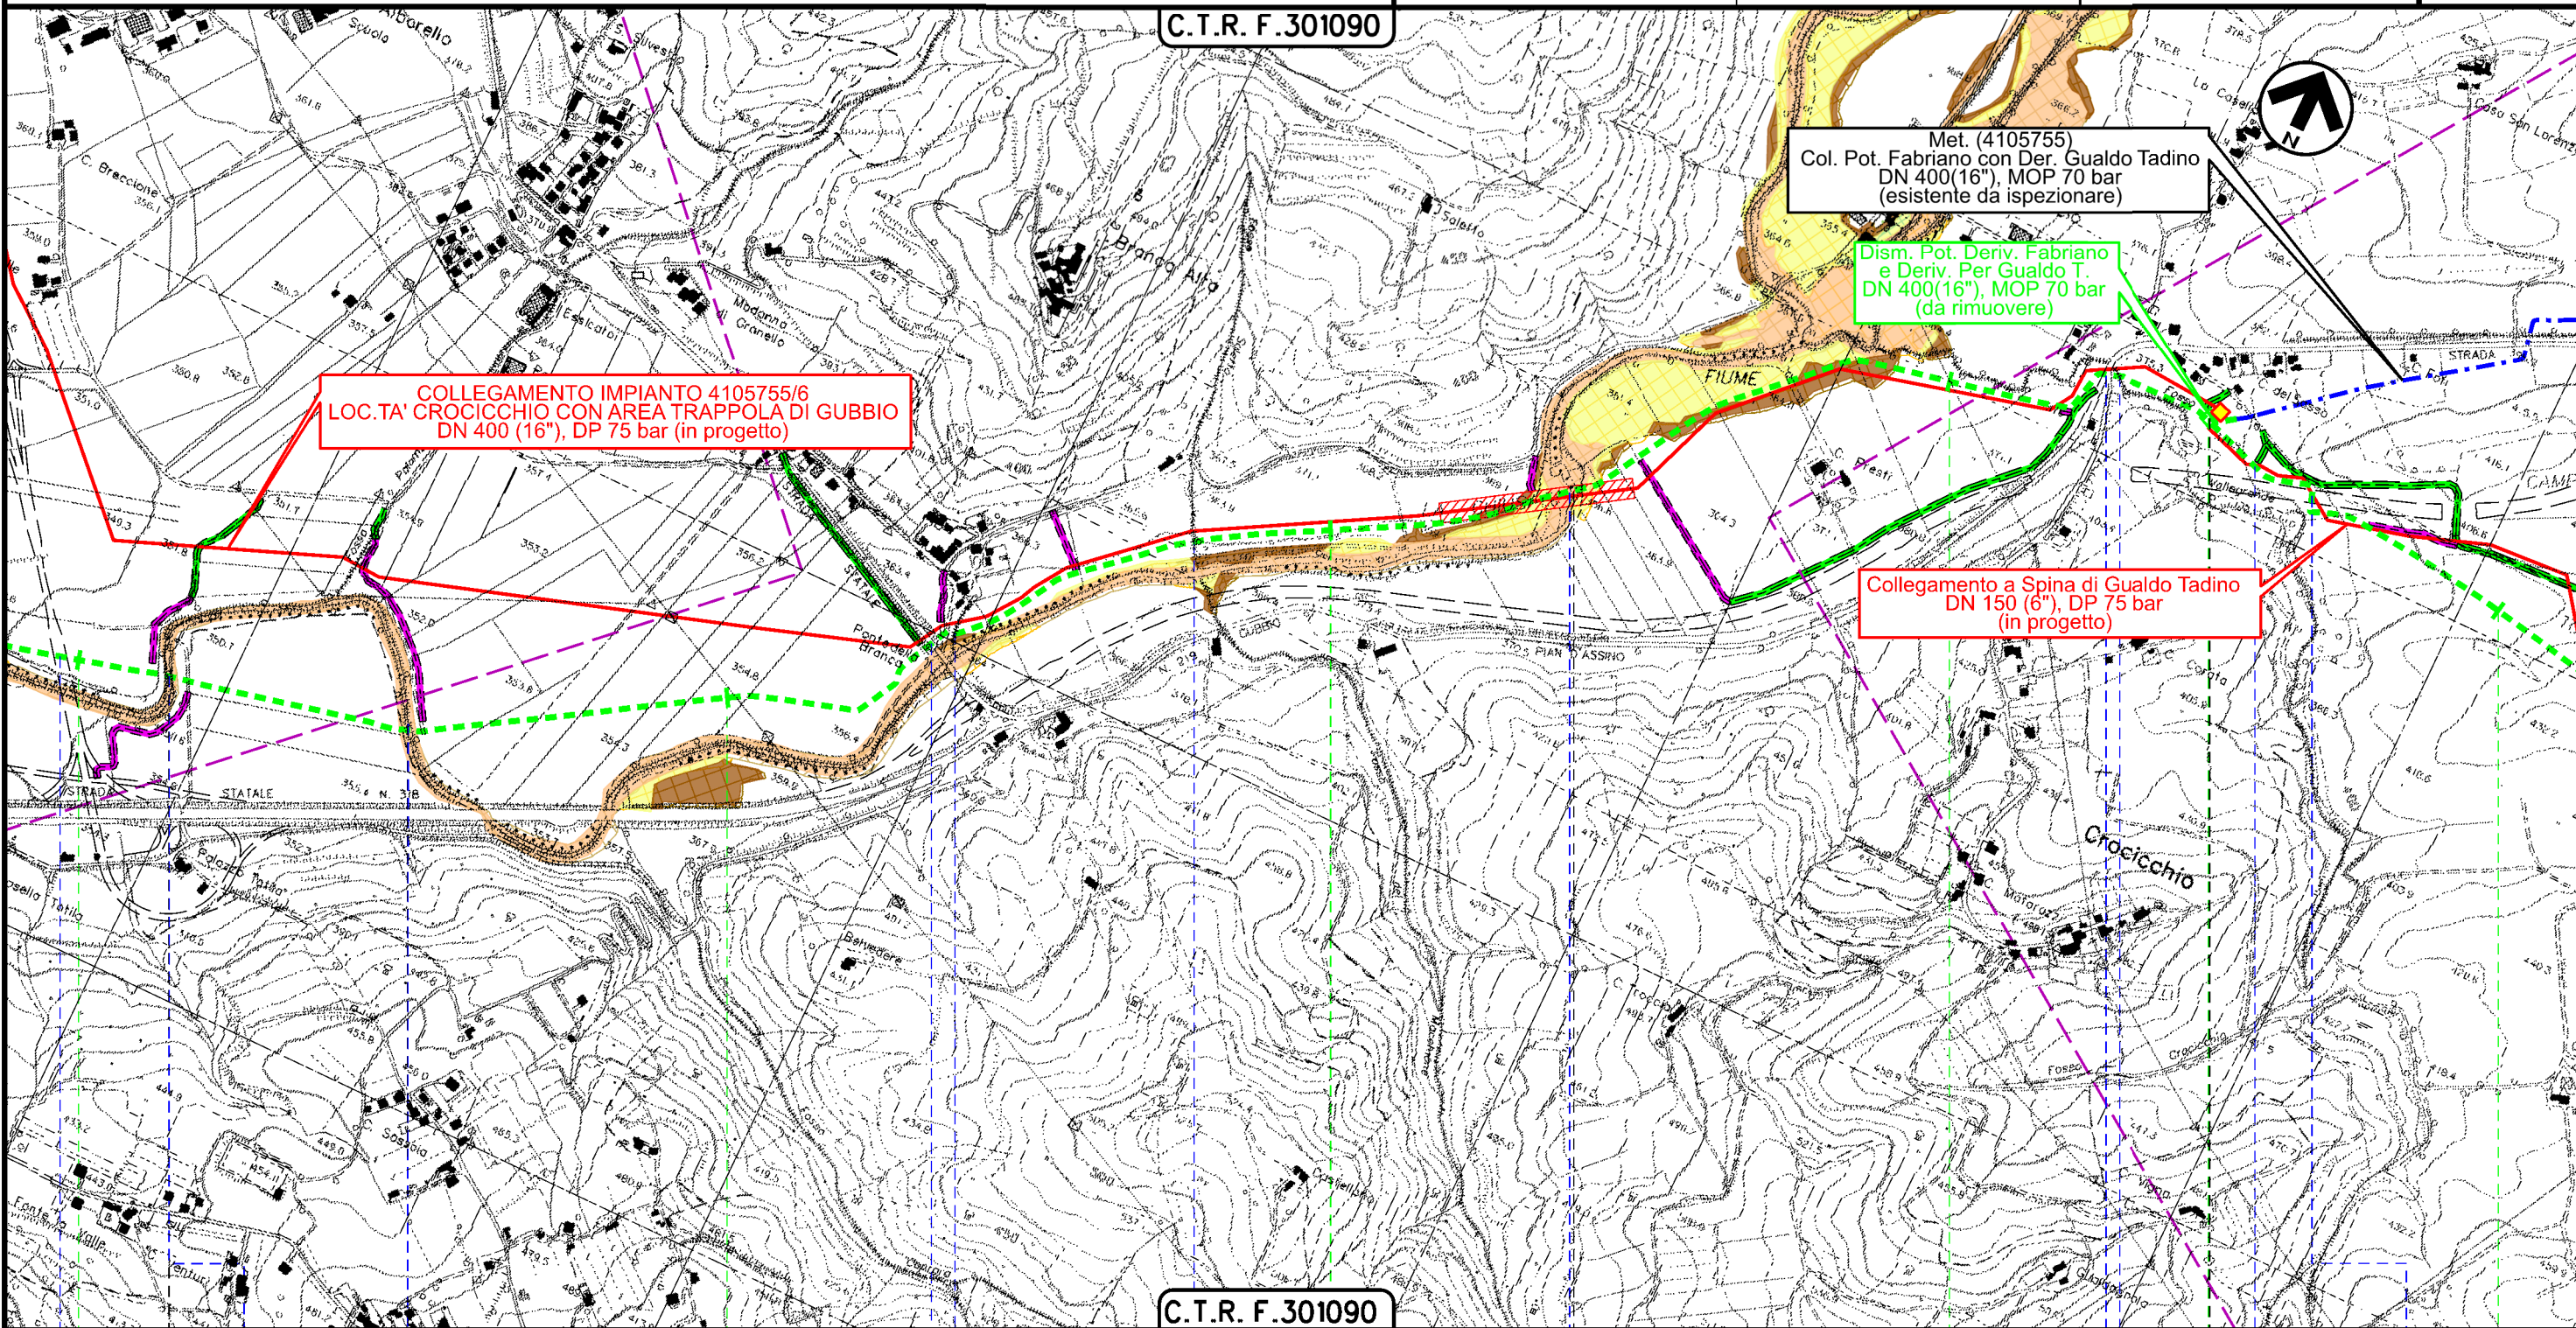

COLLEGAMENTO IMPIANTO 4105755/6  
LOC.TA' CROCICCHIO CON AREA TRAPPOLA DI GUBBIO  
DN 400 (16"), DP 75 bar (in progetto)


Met. (4105755)  
Col. Pot. Fabriano con Der. Gualdo Tadino  
DN 400(16"), MOP 70 bar  
(esistente da ispezionare)

Dism. Pot. Deriv. Fabriano  
e Deriv. Per Gualdo T.  
DN 400(16"), MOP 70 bar  
(da rimuovere)

Collegamento a Spina di Gualdo Tadino  
DN 150 (6"), DP 75 bar  
(in progetto)

C.T.R. F.301090

GUBBIO | GUALDO TADINO | GUBBIO | PERUGIA | GUALDO TADINO

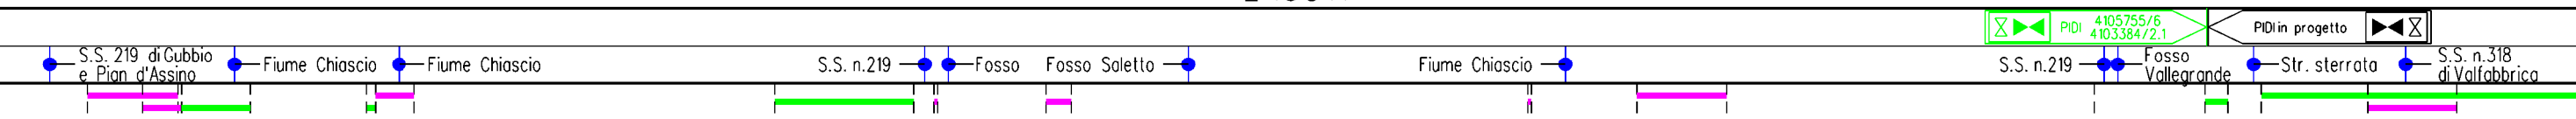


Il presente disegno è di proprietà aziendale - La Società tutelerà i propri diritti a termine di legge.

Dism. Der. per Gualdo Tadino DN 150 (6"), MOP 70 bar  
e opere connesse

PIANO STRALCIO PER L'ASSETTO IDROGEOLOGICO (P.A.I.)  
Fasce fluviali e Zone di rischio  
RIMOZIONE CONDOTTE ESISTENTI

1	03/09/2021	EMISSIONE PER PERMESSI	S.LO FEUDO	G.VECCHIO	M.BEGINI
0	25/06/2021	EMISSIONE PER COMMENTI	S.LO FEUDO	G.VECCHIO	M.BEGINI
INDICE	DATA	REVISIONI	ELABORATO	VERIFICATO	APPROVATO
			Dis. RIM-PAI-D-90007		
			Comm. NR/20048		

Foglio  
**5**  
di 7  
Scala  
**1:10000**

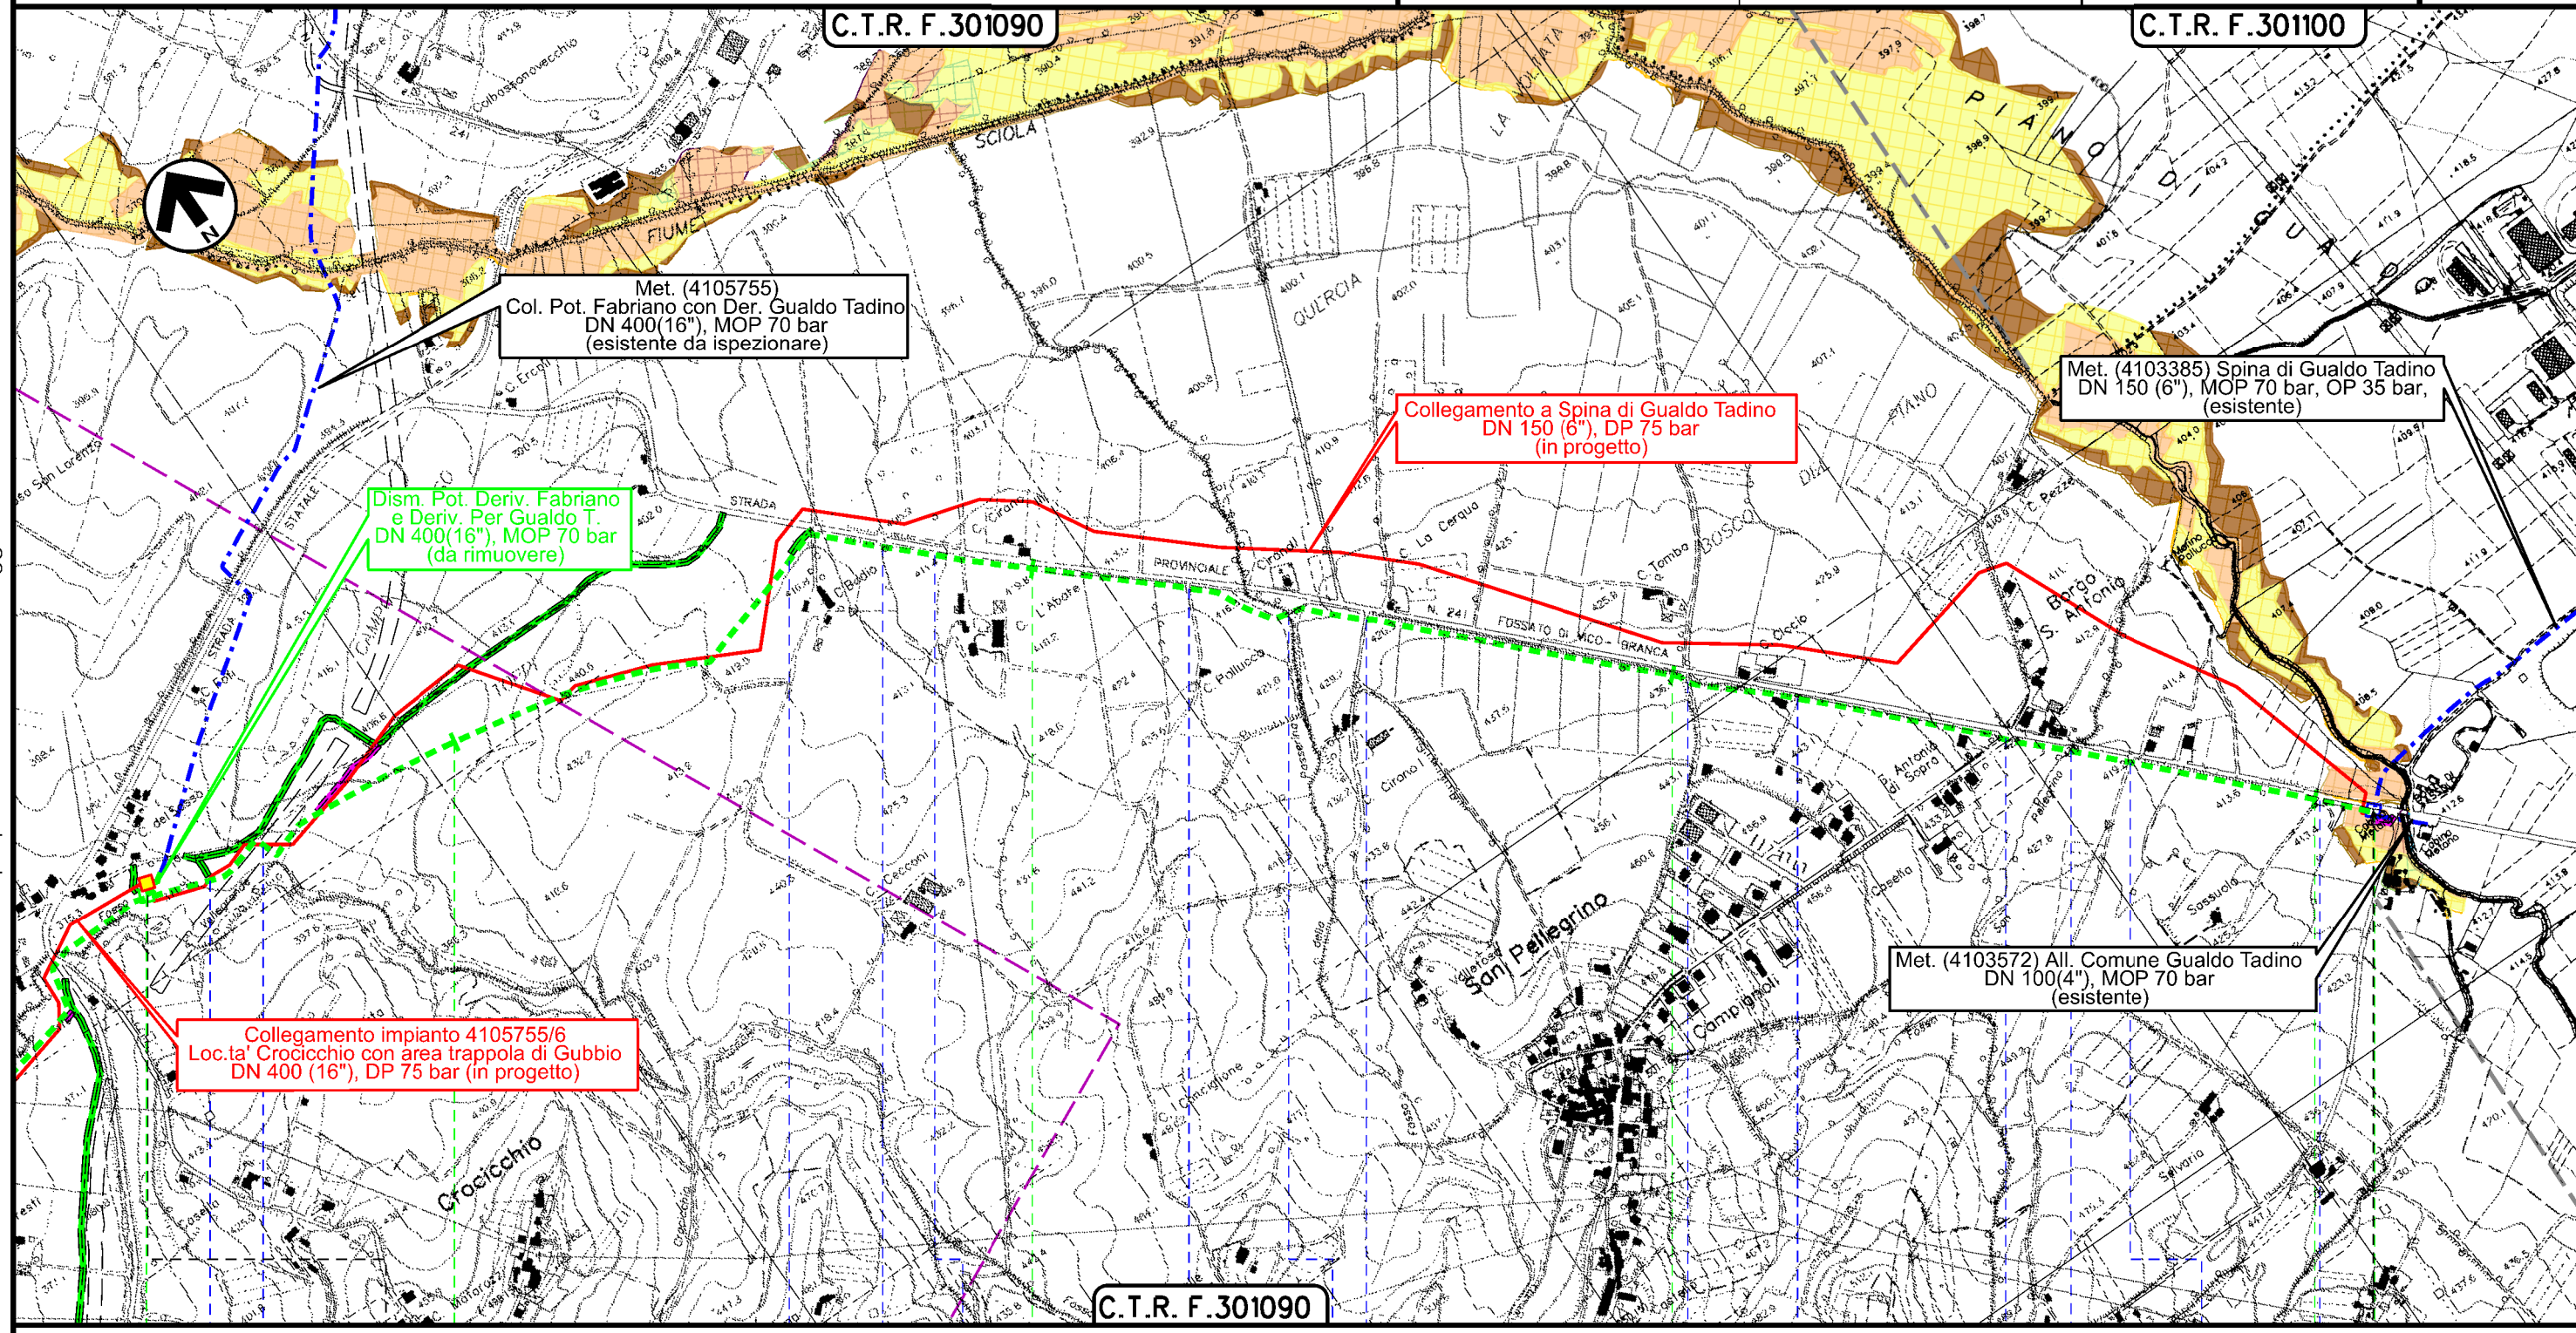

Il presente disegno è di proprietà aziendale - La Società tutelerà i propri diritti a termine di legge.

GUALDO TADINO  
PERUGIA



PIDA C. 4103572/1 esistente

Dism. Der. per Gualdo Tadino DN 150 (6"), MOP 70 bar e opere connesse

PIANO STRALCIO PER L'ASSETTO IDROGEOLOGICO (P.A.I)  
Fasce fluviali e Zone di rischio  
RIMOZIONE CONDOTTE ESISTENTI

1	03/09/2021	EMISSIONE PER PERMESSI	S.LO FEUDO	G.VECCHIO	M.BEGINI
0	25/06/2021	EMISSIONE PER COMMENTI	S.LO FEUDO	G.VECCHIO	M.BEGINI
INDICE	DATA	REVISIONI	ELABORATO	VERIFICATO	APPROVATO


Foglio  
**6**  
di 7  
Scala  
**1:10000**



Rif.TFM: 011-PJM16-004-90-DT-D-5207

Dis. **RIM-PAI-D-90007**

Comm. **NR/20048**

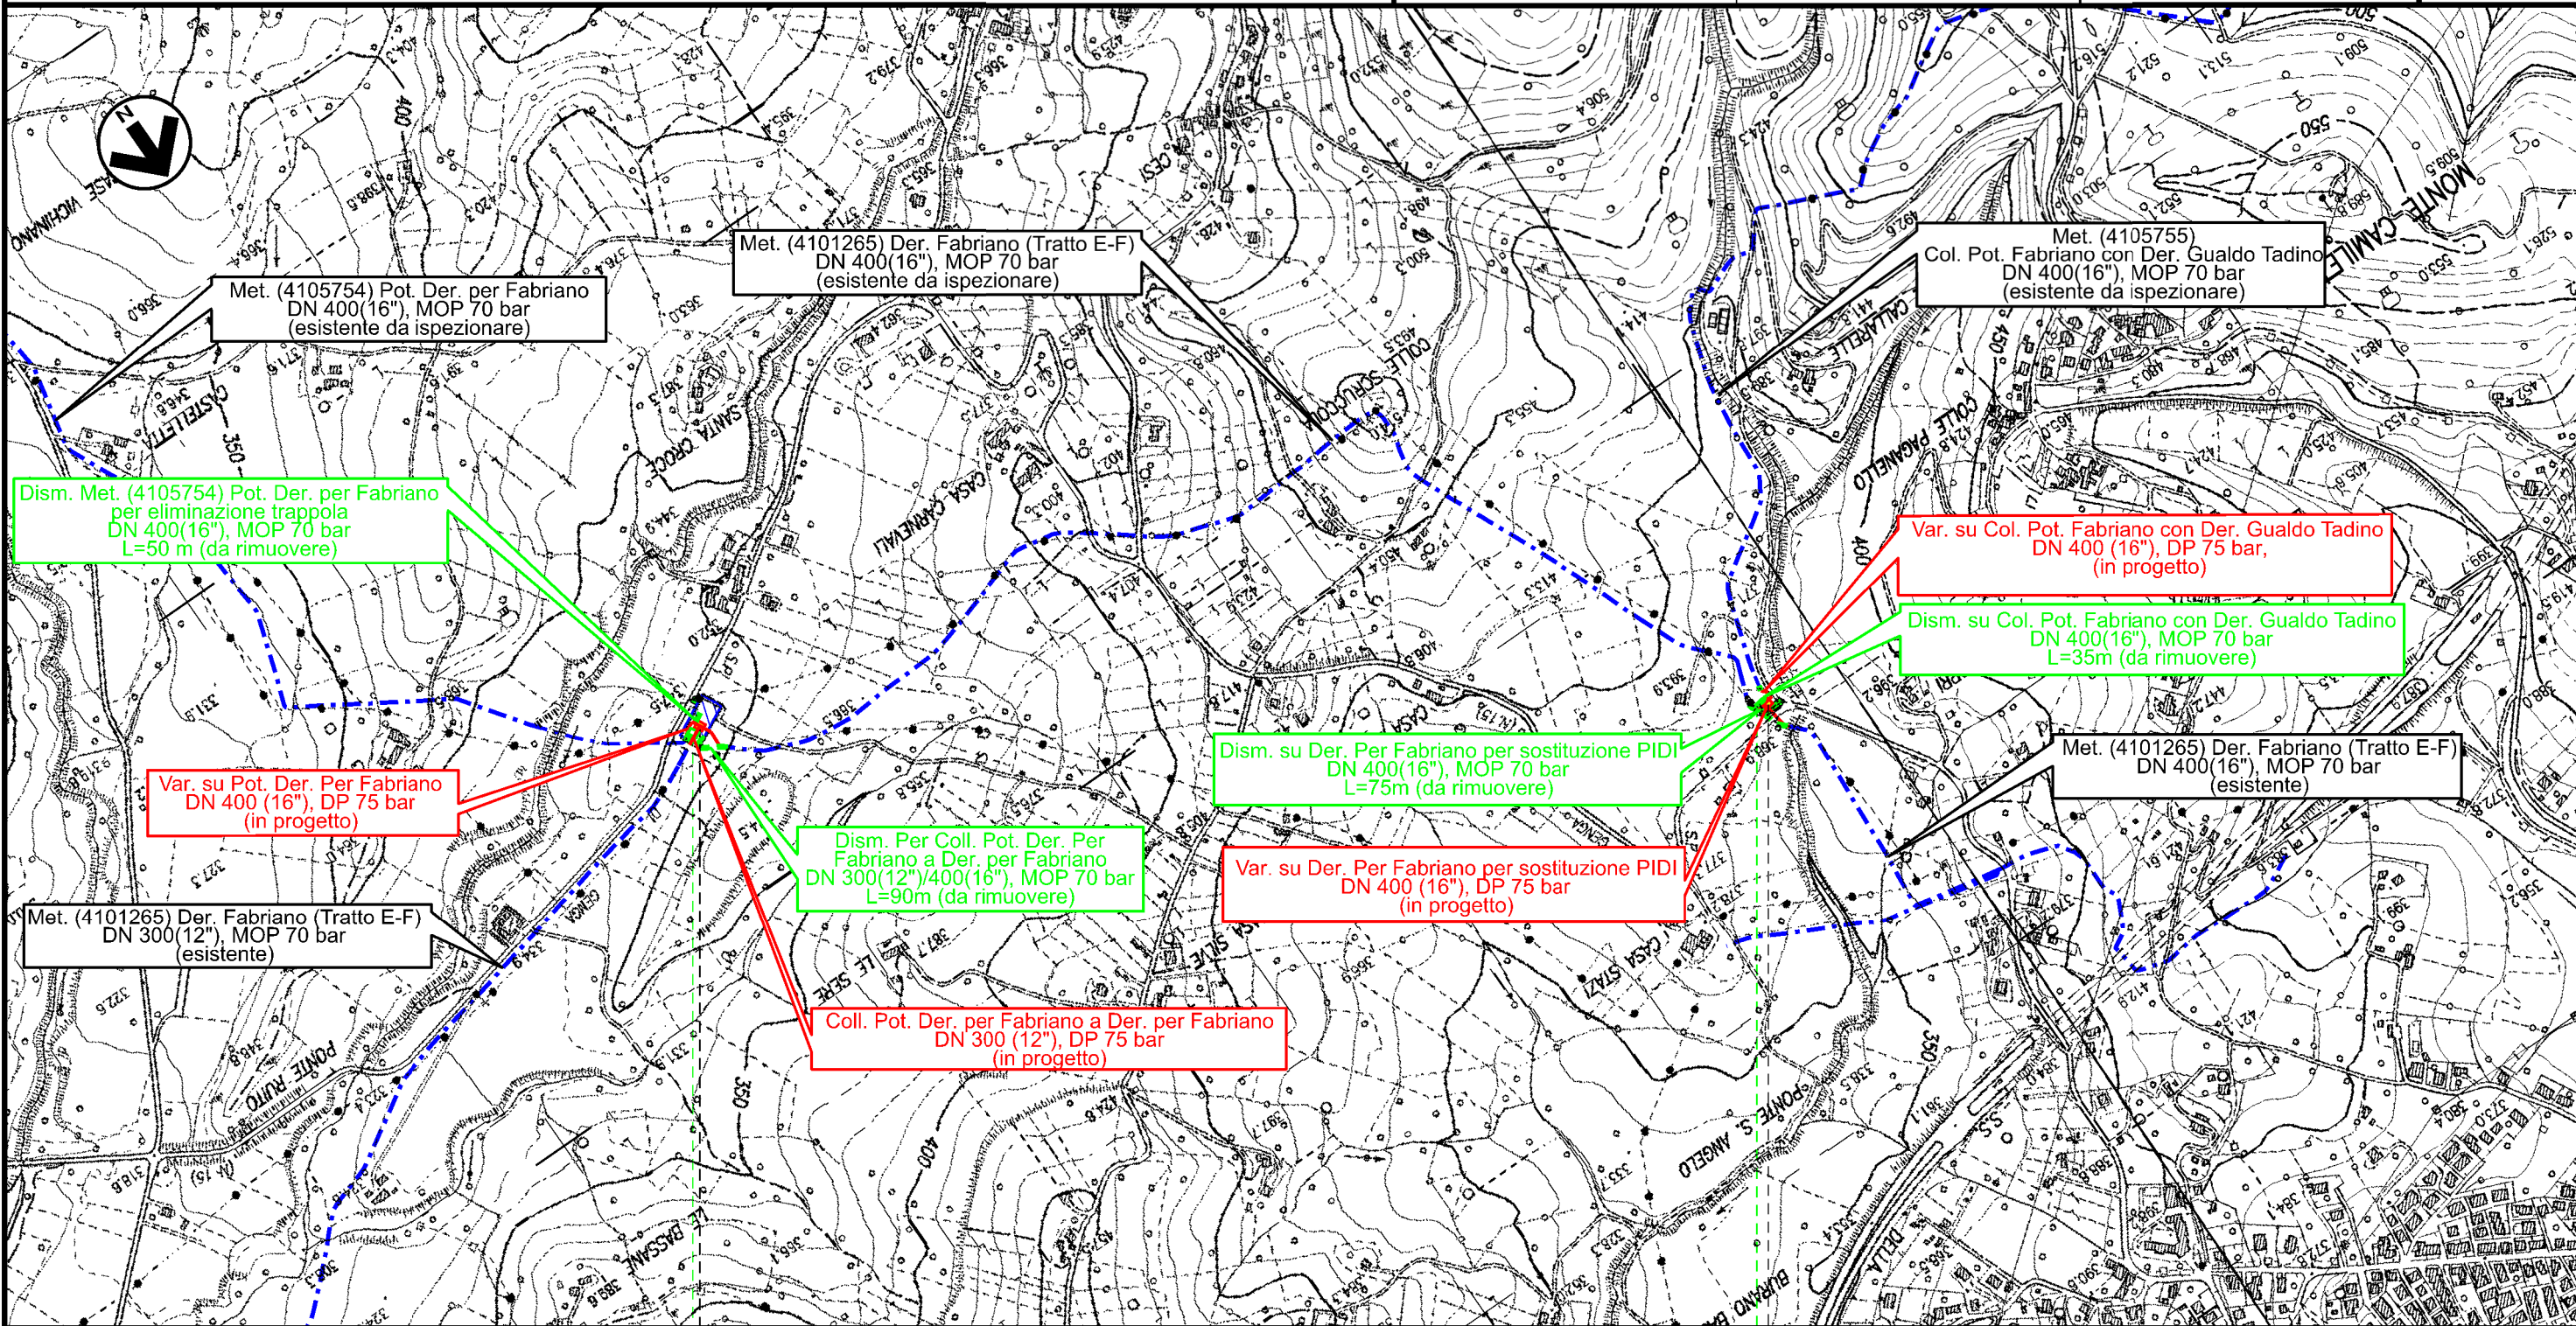

FABRIANO  
ANCONA

FABRIANO  
ANCONA


















Il presente disegno è di proprietà aziendale - La Società tutela i propri diritti a termine di legge.










1	03/09/2021	EMISSIONE PER PERMESSI	S.LO FEUDO	G.VECCHIO	M.BEGINI
0	25/06/2021	EMISSIONE PER COMMENTI	S.LO FEUDO	G.VECCHIO	M.BEGINI
INDICE	DATA	R E V I S I O N I	ELABORATO	VERIFICATO	APPROVATO
					
			Dis. <b>RIM-PAI-D-90007</b>		
			Comm. <b>NR/20048</b>		

LEGENDA

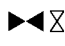SIMBOLOGIA CARTOGRAFICA

- |   |   |  |  |
|---|---|--|--|
|  | Metanodotti in progetto                                   |  | Metanodotti e impianti in progetto da altra opera                      |
|  | Metanodotti in esercizio                                  |  | Gallerie, Tunnel, Mini-Microtunnel, Raise Boring e T.O.C.              |
|  | Metanodotti da porre fuori esercizio e recuperare         |  | Impianti di linea in progetto  |
|  | Aree impianti stacco-terminale in progetto da altra opera |  | Impianti di linea su rete in esercizio                                 |
|  | Aree impianti stacco-terminale esistenti                  |  | Impianti di linea da porre fuori esercizio e recuperare                |
|  | Strade di accesso provvisorio                             |  | In corso iter per spubblicazione PDR ed eventuale dismissione gasdotto |
|  | Strada di accesso all'impianto                            |  | Piazzola di stoccaggio tubazioni                                       |
|  | Adeguamento strade esistenti                              |  | Strade di recente realizzazione  |
|  | Limite sovrapposizione fogli                              |  |  |

SIMBOLOGIA MECCANICA




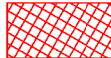



- |   |  |
|---|--|
|  | Punto di intercettazione di linea (P.I.L.)                                       |
|  | Punto di intercettazione di derivazione importante (P.I.D.I.)                    |
|  | Punto di intercettazione di derivazione semplice con stacco da P.I.L. (P.I.D.S.) |
|  | Punto di intercettazione e derivazione semplice con stacco da Linea (P.I.D.S.)   |
|  | Punto di intercettazione con discaggio di allacciamento (P.I.D.A.)               |
|  | Punto predisposto per il discaggio di allacciamento (P.P.D.A.)                   |
|  | Punto di sezionamento elettrico terminale (P.S.E.T.)                             |
|  | Stazione predisposta per lancio e ricevimento PIG                                |
|  | Impianto di riduzione/regolazione della pressione                                |

SIMBOLOGIA TEMATICA

PIANO STRALCIO PER L'ASSETTO IDROGEOLOGICO (PAI)




Autorita' di Bacino del Fiume Tevere, Autorita' di Bacino Regione Marche


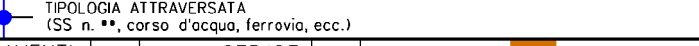
Fasce fluviali e Zone di rischio

- |   |  |
|---|--|
|    | Fascia A - P3 Elevata probabilita' (alluvioni 30-100 anni)                           |
|    | Fascia B - P2 Media probabilita' (alluvioni poco frequenti 100-200 anni)             |
|    | Fascia C - P1 bassa probabilita' (alluvioni rare di estrema intensita' 200-500 anni) |
|   | Zone a rischio R1  |
|  | Zone a rischio R2  |
|  | Zone a rischio R3  |
|  | Zone a rischio R4  |

PIANO DI GESTIONE DEL RISCHIO ALLUVIONI  
DISTRETTO IDROGRAFICO DELL'APPENNINO CENTRALE (PGRAAC)

Mappe di pericolosita'

- |   |  |
|---|--|
|  | P3-Elevata probabilita' (alluvioni frequenti)                |
|  | P2-Media probabilita' (alluvioni poco frequenti)             |
|  | P1-Bassa probabilita' (alluvioni rare di estrema intensita') |

Progressiva chilometrica	<b>N.</b>		
Comuni			
Province			
Impianti			
Attraversamenti			
Strade - Piste - Piazzole tubazioni	