

Schema Viabilistico Condiviso - SVC, relativo ai Comuni di Brembio, Livraga, Orto Litra, Ospedaletto Lodigiano e Secugnago

PROTOCOLLO D'INTESA PUNTUALE tra la Provincia di Lodi e i Comuni di Ospedaletto Lodigiano e Orto Litra per la realizzazione del sistema infrastrutturale relativo ai due Comuni per il governo delle connesse e interrelate trasformazioni insediative


SUB-pdpr UNO - Attuazione del "P.I.I. B-Ticino"
in Comune di Ospedaletto Lodigiano

PROGETTO PRELIMINARE
Variante di Ospedaletto Lodigiano - stralcio 2 e stralcio 3.2

PROGETTO PRELIMINARE :
AREE DI ESPROPRIO (STRALCIO 2)

progetto
NOVEMBRE 2008
data
1:1.000
scala
22A
elaborato

arch. Giuseppe Conti
arch. Orlando F. Durante
Ing. Massimiliano Valecchi
collaboratore: ciroia ruggero
collaboratore: geom. Riccardo Andreotti

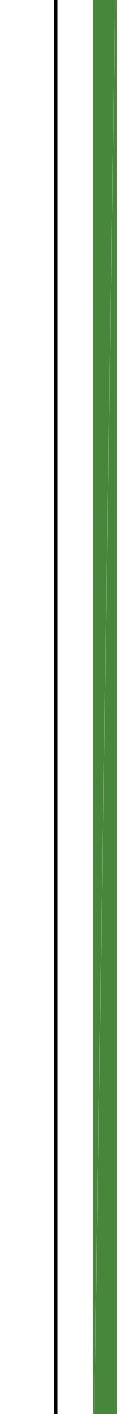

○ INDIVIDUAZIONE MAPPALI PER ESPROPRI

