

COROGRAFIA Scala 1:200.000



0	03/09/2021	EMISSIONE PER PERMESSI	S.L.O. FEUDO	G.VECCHIO	M.BEGINI
INDICE	DATA	REVISIONI	ELABORATO	VERIFICATO	APPROVATO
		PROGETTISTA  R.f.F.M: 011-PJM16-004-12-DT-D-5227		Dis. PG-CPS-D-02027	
		COLLEGAMENTO A SPINA DI GUALDO TADINO DN 150 (6"), DP 75 bar		Fg. 1 di 3	
CARTA DELLA MICROZONAZIONE SISMICA DI 1 LIVELLO			Comm. NR/20048		
			INDICE		
			Scala 1:10000		
			Sostituisce il		
			Sostituito dal		

COLLEGAMENTO A SPINA DI GUALDO TADINO
DN 150 (6"), DP 75 bar

0	03/09/2021	EMISSIONE PER PERMESSI	S.LO FEUDO	G.VECCHIO	M.BEGINI
INDICE	DATA	REVISIONI	ELABORATO	VERIFICATO	APPROVATO
			Dis. PG-CPS-D-02027		
			Comm. NR/20048		

Foglio
2
di 3
Scala
1:10000


CARTA DELLA MICROZONAZIONE SISMICA DI 1 LIVELLO



Rif.TFM: 011-PJM16-004-12-DT-D-5227

C.T.R. F.301090


C.T.R. F.301100

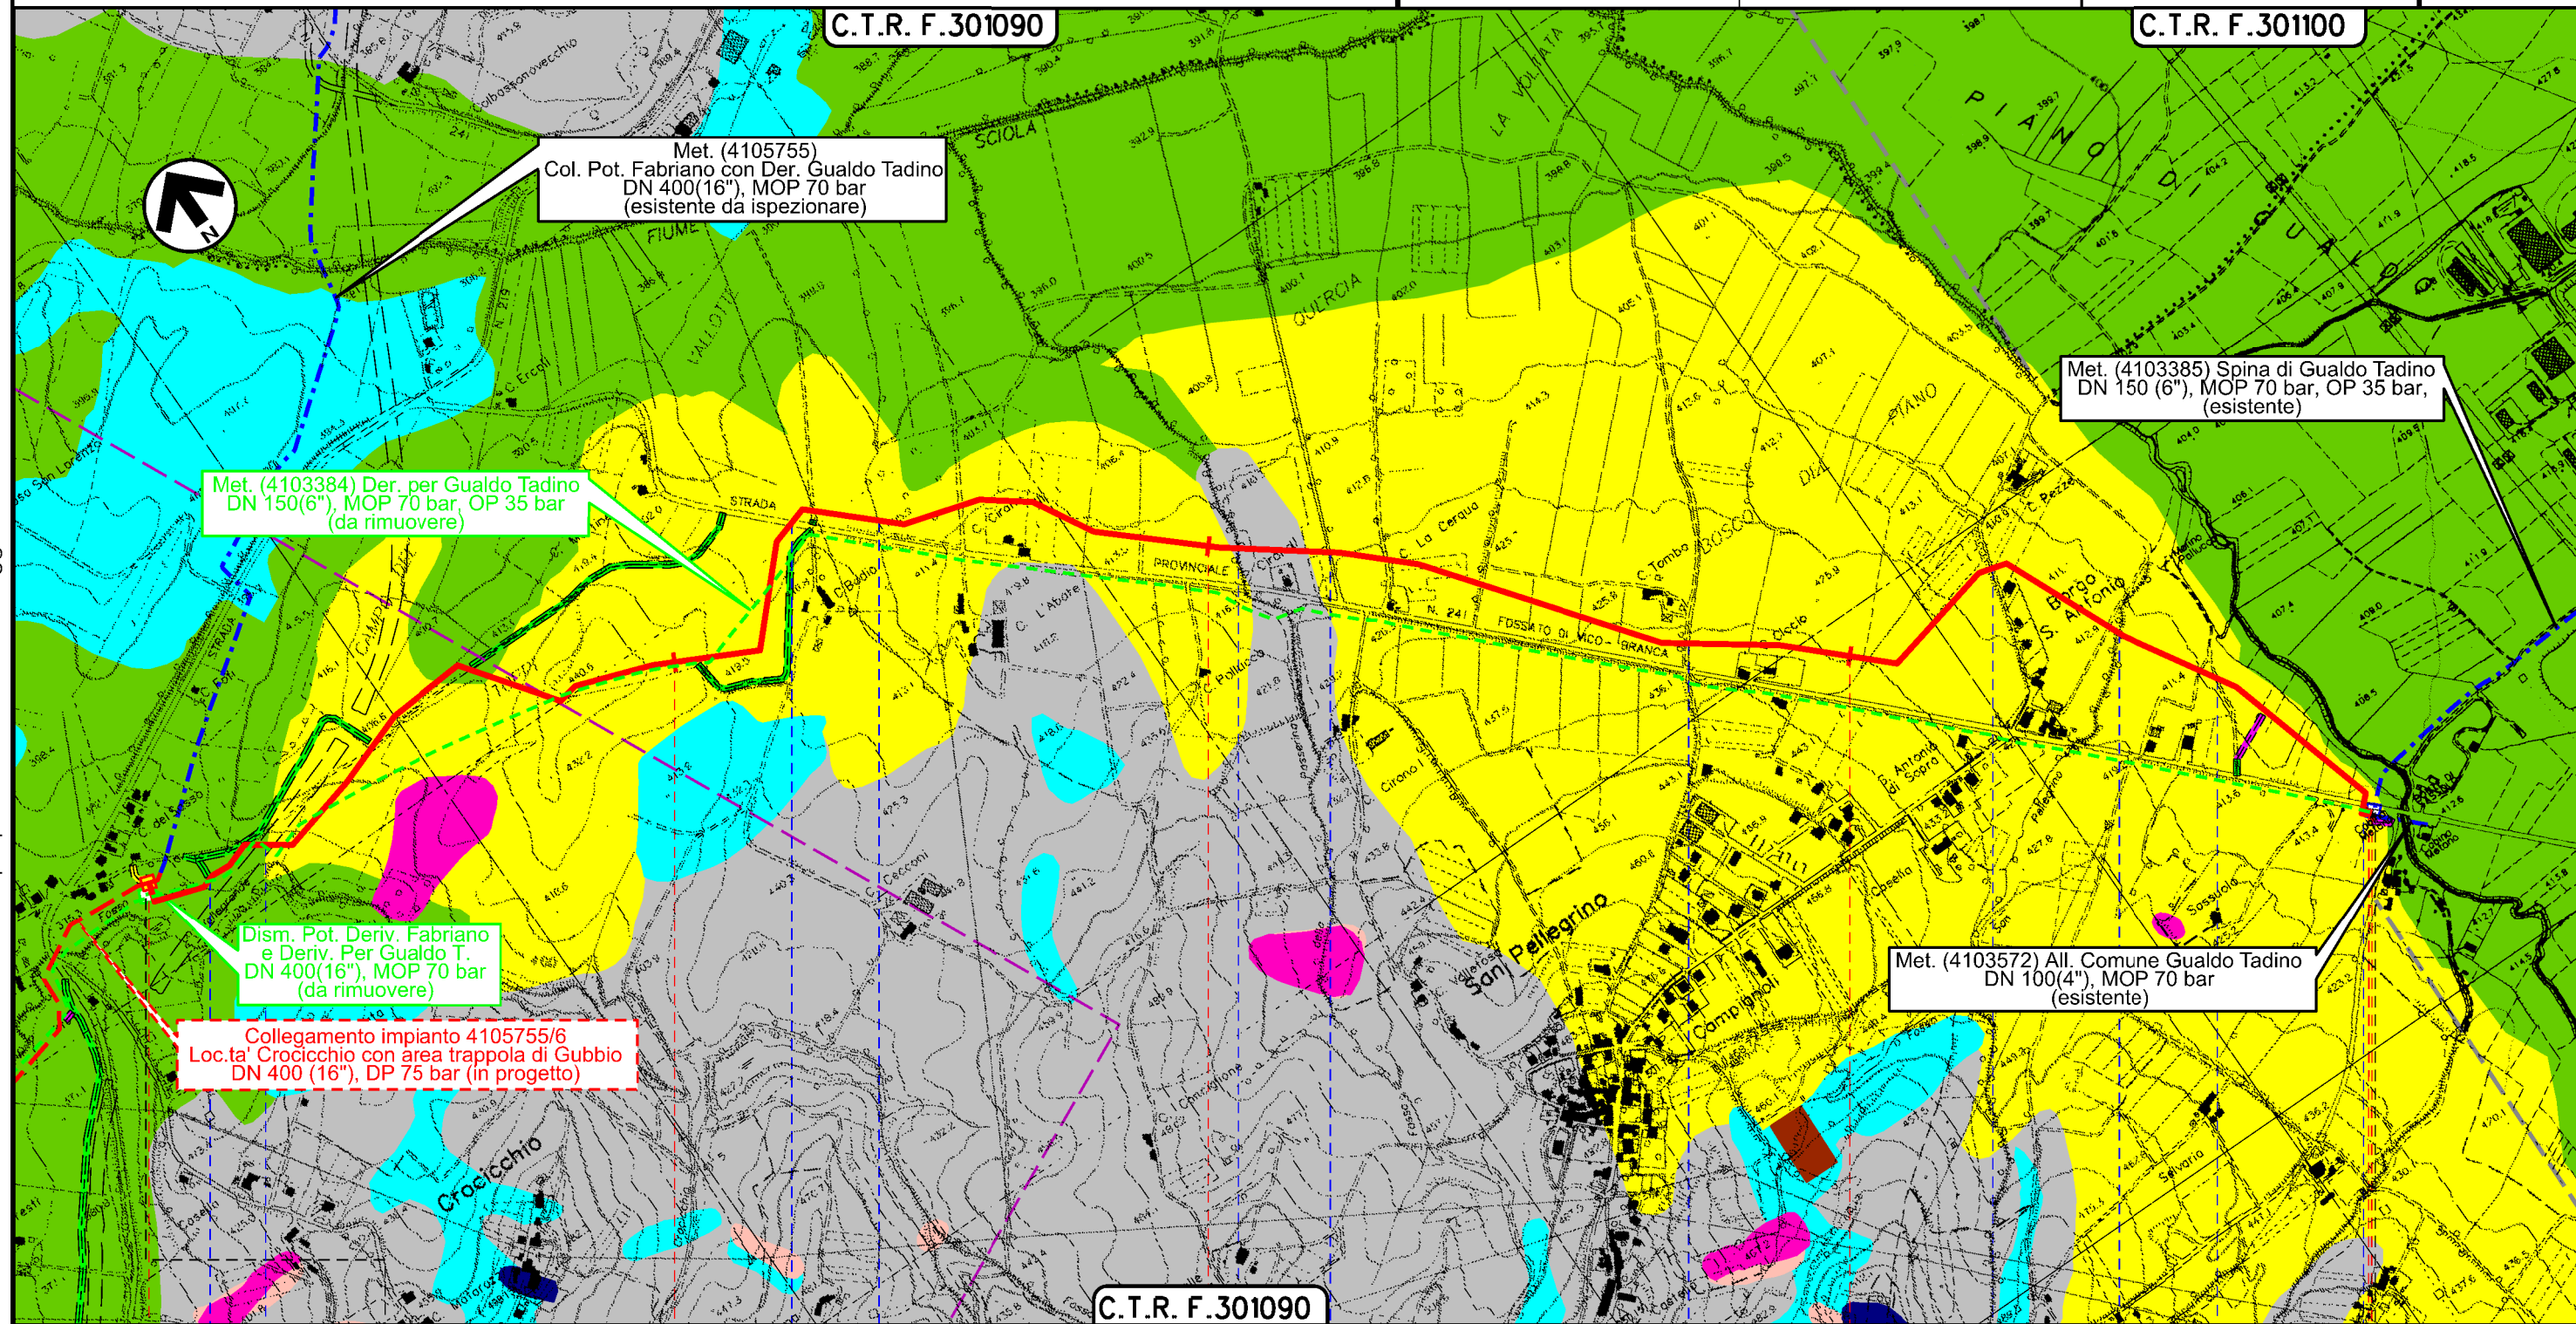

C.T.R. F.301090

0+000 1 2 3 4+005

GUALDO TADINO
PERUGIA

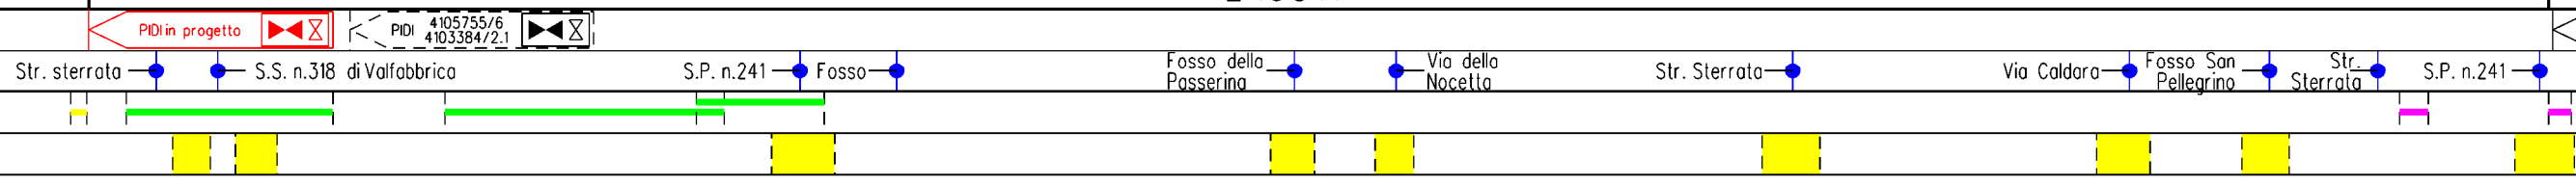

Il presente disegno è di proprietà aziendale - La Società tutela i propri diritti a termine di legge.

0	03/09/2021	EMISSIONE PER PERMESSI	S.LO FEUDO	G.VECCHIO	M.BEGINI
INDICE	DATA	R E V I S I O N I	ELABORATO	VERIFICATO	APPROVATO
			 R.f.TFM: 011-PJM16-004-12-DT-D-5227		
			Dis. PG-CPS-D-02027		
			Comm. NR/20048		

CARTA DELLA MICROZONAZIONE SISMICA DI 1 LIVELLO

LEGENDA

SIMBOLOGIA CARTOGRAFICA

- | | | | |
|--|---|--|---|
| | Metanodotto in progetto | | Altri metanodotti in progetto |
| | Metanodotti in esercizio | | Metanodotti e impianti in progetto da altra opera |
| | Metanodotti da porre fuori esercizio e recuperare | | Gallerie, Tunnel, Mini-Microtunnel, Raise Boring e T.O.C. |
| | Aree impianti stacco-terminale in progetto da altra opera | | Impianti di linea in progetto |
| | Aree impianti stacco-terminale esistenti | | Impianti di linea su rete in esercizio |
| | Strade di accesso provvisorio | | Impianti di linea da porre fuori esercizio e recuperare |
| | Strada di accesso all'impianto | | Piazzola di stoccaggio tubazioni |
| | Adeguamento strade esistenti | | Strade di recente realizzazione |
| | Limite sovrapposizione fogli | | |

SIMBOLOGIA MECCANICA

- Punto di intercettazione di linea (P.I.L.)
- Punto di intercettazione di derivazione importante (P.I.D.I.)
- Punto di intercettazione di derivazione semplice con stacco da P.I.L. (P.I.D.S.)
- Punto di intercettazione e derivazione semplice con stacco da Linea (P.I.D.S.)
- Punto di intercettazione con discaggio di allacciamento (P.I.D.A.)
- Punto predisposto per il discaggio di allacciamento (P.P.D.A.)
- Punto di sezionamento elettrico terminale (P.S.E.T.)
- Stazione predisposta per lancio e ricevimento PIG
- Impianto di riduzione/regolazione della pressione

SIMBOLOGIA TEMATICA

Zone stabili

Zone stabili

Zone stabili suscettibili di amplificazioni locali

Aree dei depositi delle unita' sintemiche non diversamente classificate

Aree pedemontane di falda di detrito o cono di deiezione

Aree di fondovalle con depositi alluvionali

Zone suscettibili di instabilita'

Aree con terreni di fondazione particolarmente scadenti (riporti poco addensati, terreni granulari fini con falda superficiale)

Aree potenzialmente franose o esposte a rischio frana

Aree caratterizzate da movimenti franosi quiescenti

Aree caratterizzate da movimenti franosi attivi

Il presente disegno è di proprietà aziendale - La Società tutela i propri diritti a termine di legge.

Progressiva chilometrica	N.	
Comuni		
Province		
Impianti	Tipo - N. - Prog. - IN PROGETTO Tipo - N. - Prog. - IN PROGETTO SU ALLACCIAMENTO Tipo - N. - DA DISMETTERE	
Attraversamenti	TIPOLOGIA ATTRAVERSATA (SS n. **, corso d'acqua, ferrovia, ecc.)	
Strade - Piste - Piazzole tubazioni	ACCESSO IMPIANTI ADEGUAMENTI STRADE STRADE PROVVISORIE N. PIAZ. Pn	
Fascia di lavoro	ALLARGATA RIDOTTA	