


COROGRAFIA Scala 1:200.000

1	03/09/2021	EMISSIONE PER PERMESSI	L.FALCETELLI	F.VITALI	M.BEGINI
0	25/06/2021	EMISSIONE PER COMMENTI	L.FALCETELLI	F.VITALI	M.BEGINI
REV	DATA	DESCRIZIONE	ELABORATO	VERIFICATO	APPROVATO
Proprietario		Progettista		Disegno	
		 R.f.TFM: 011-PJM16-004-12-DT-D-5221		PG-TPSZ-D-02021	
COLLEGAMENTO A SPINA DI GUALDO TADINO DN 150 (6"), DP 75 bar			Revisione 1		
			Comm. NR/20048/R-L02		
			Cod. tec. -		
TRACCIATO DI PROGETTO CON SITI RETE NATURA 2000			Scala 1:10000		

COLLEGAMENTO A SPINA DI GUALDO TADINO
DN 150 (6"), DP 75 bar


TRACCIATO DI PROGETTO CON SITI RETE NATURA 2000

1	03/09/2021	EMISSIONE PER PERMESSI	L.FALCETELLI	F.VITALI	M.BEGINI
0	25/06/2021	EMISSIONE PER COMMENTI	L.FALCETELLI	F.VITALI	M.BEGINI
INDICE	DATA	REVISIONI	ELABORATO	VERIFICATO	APPROVATO
			Dis. PG-TPSZ-D-02021		
			Comm. NR/20048/R-L02		

Foglio
2
di 3
Scala
1:10000



Ri.F.TFM: 011-PJM16-004-12-DT-D-5221

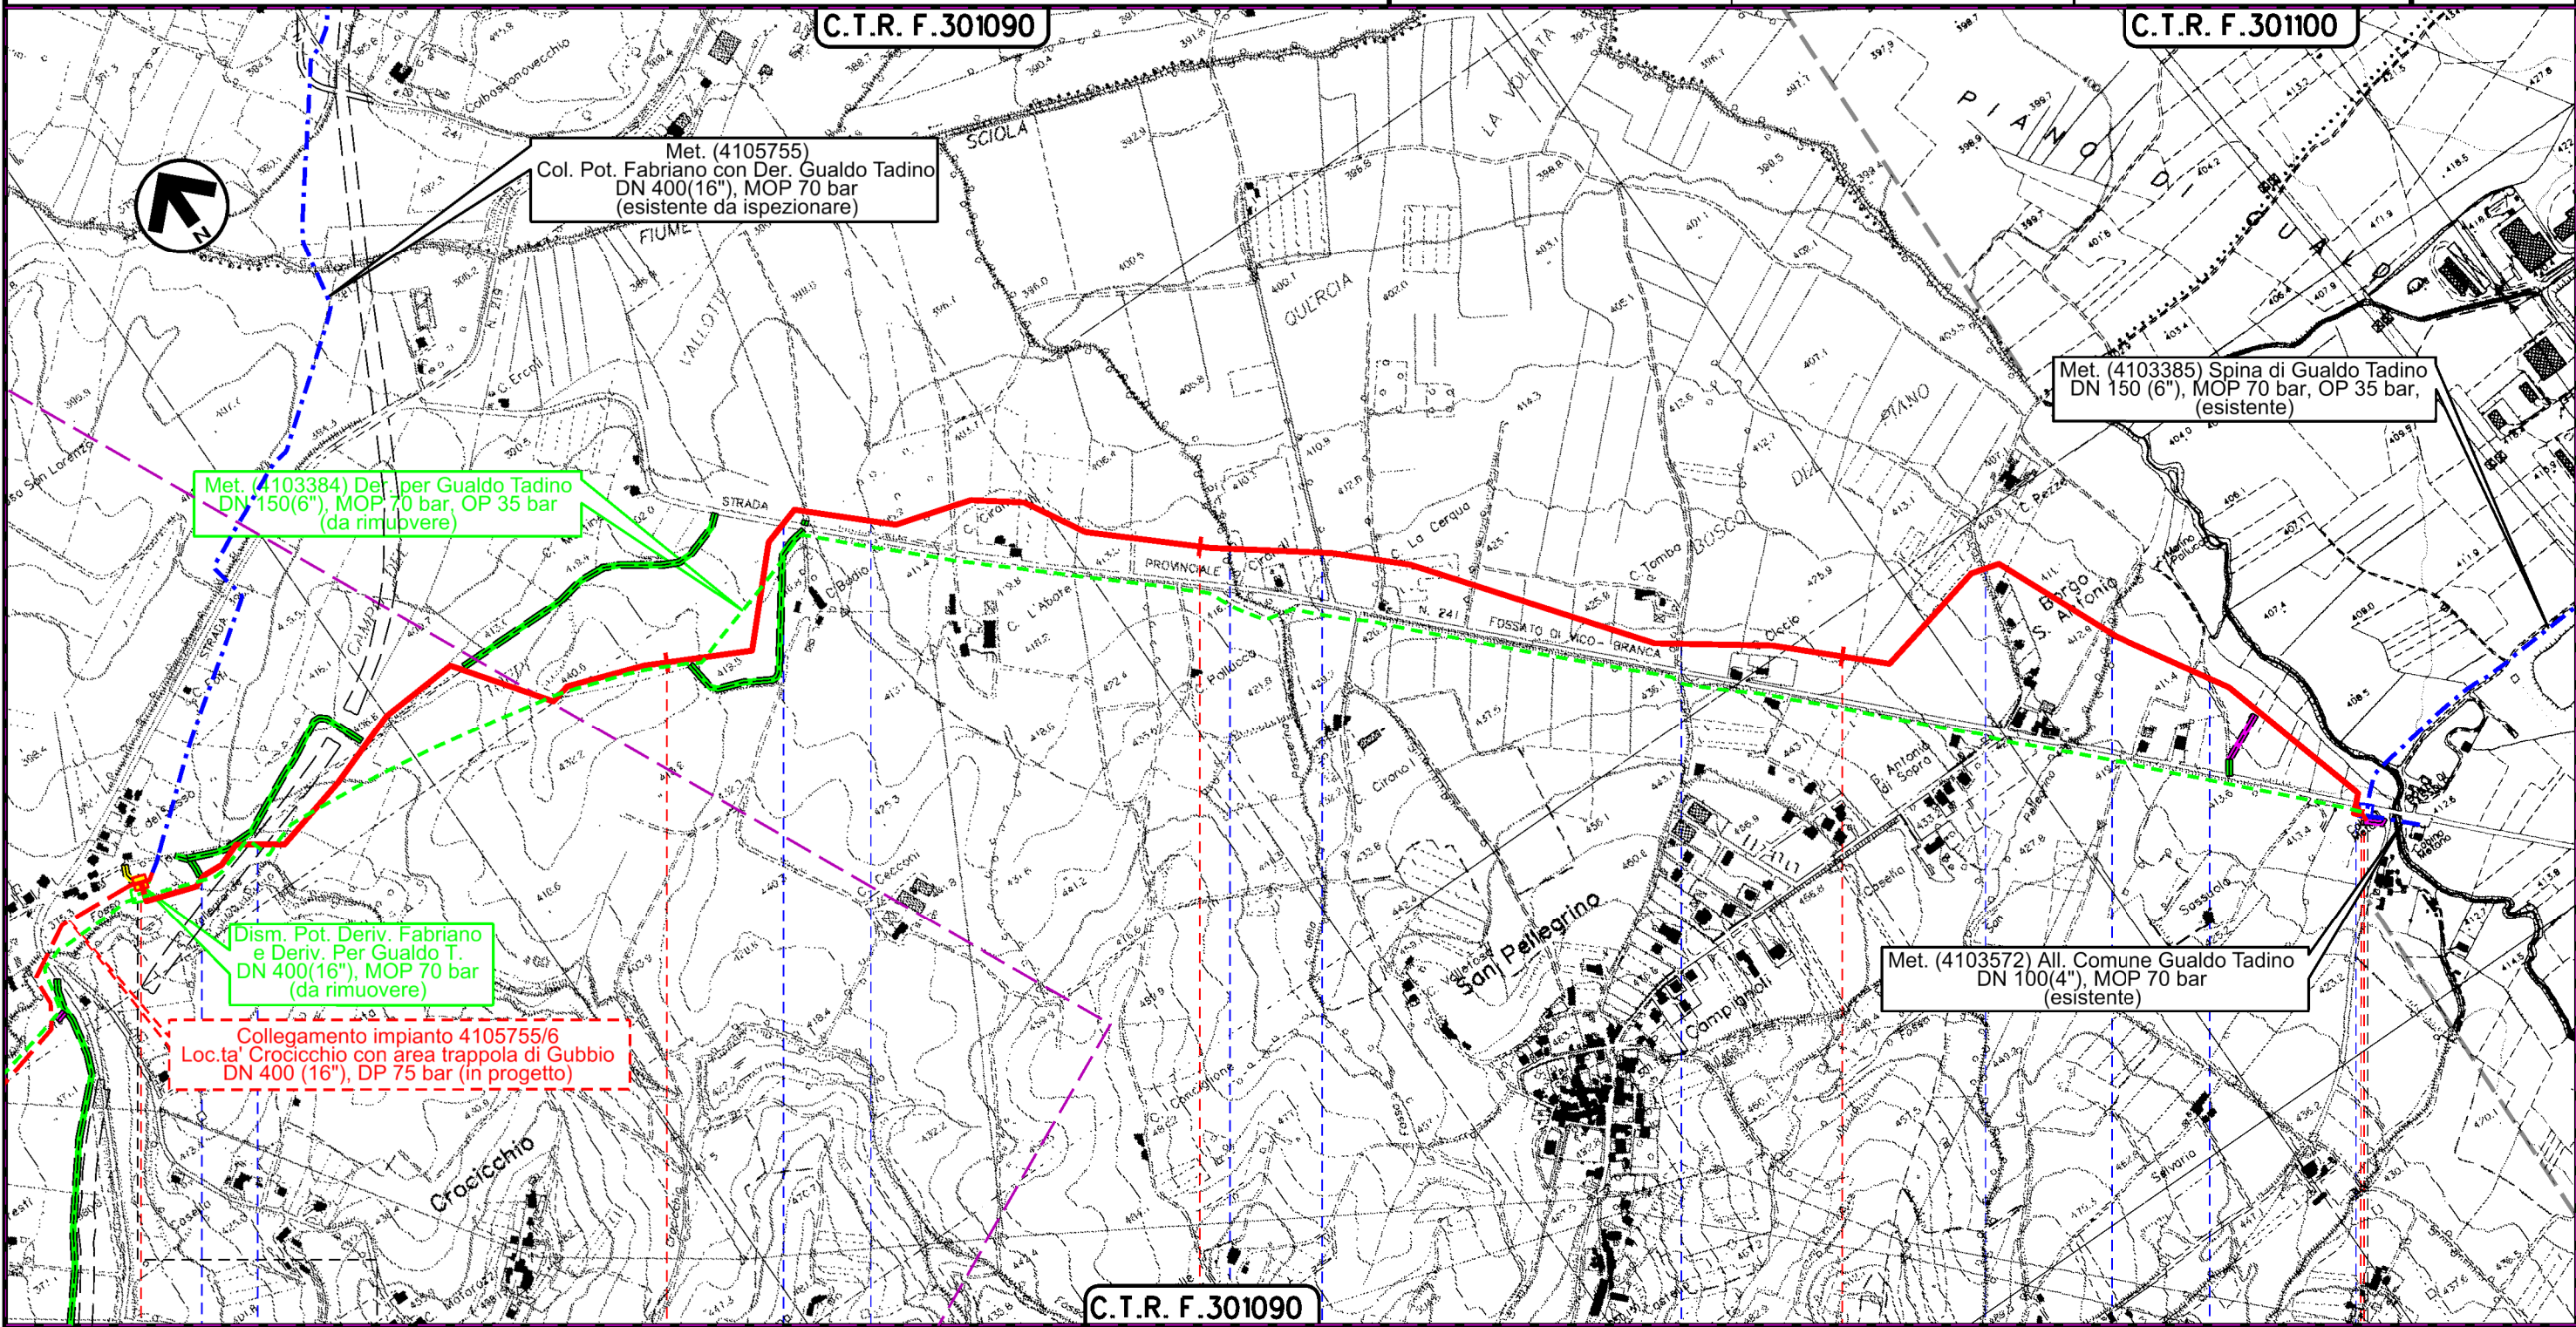

Il presente disegno è di proprietà aziendale - La Società tutelerà i propri diritti a termine di legge.

0+000

C.T.R. F. 301090

4+005

GUALDO TADINO
PERUGIA



1	03/09/2021	EMISSIONE PER PERMESSI	L.FALCETELLI	F.VITALI	M.BEGINI
0	25/06/2021	EMISSIONE PER COMMENTI	L.FALCETELLI	F.VITALI	M.BEGINI
INDICE	DATA	R E V I S I O N I			
		ELABORATO	VERIFICATO	APPROVATO	

TRACCIATO DI PROGETTO CON SITI RETE NATURA 2000



Dis. PG-TPSZ-D-02021
Comm. NR/20048/R-L02

LEGENDA

SIMBOLOGIA CARTOGRAFICA

- | | | | |
|--|---|--|---|
| | Metanodotto in progetto | | Altri metanodotti in progetto |
| | Metanodotti in esercizio | | Metanodotti e impianti in progetto da altra opera |
| | Metanodotti da porre fuori esercizio e recuperare | | Gallerie, Tunnel, Mini-Microtunnel, Raise Boring e T.O.C. |
| | Aree impianti stacco-terminale in progetto da altra opera | | Impianti di linea in progetto |
| | Aree impianti stacco-terminale esistenti | | Impianti di linea su rete in esercizio |
| | Strade di accesso provvisorio | | Impianti di linea da porre fuori esercizio e recuperare |
| | Strada di accesso all'impianto | | Piazzola di stoccaggio tubazioni |
| | Adeguamento strade esistenti | | Strade di recente realizzazione |
| | Limite sovrapposizione fogli | | |

SIMBOLOGIA MECCANICA

- Punto di intercettazione di linea (P.I.L.)
- Punto di intercettazione di derivazione importante (P.I.D.I.)
- Punto di intercettazione di derivazione semplice con stacco da P.I.L. (P.I.D.S.)
- Punto di intercettazione e derivazione semplice con stacco da Linea (P.I.D.S.)
- Punto di intercettazione con discaggio di allacciamento (P.I.D.A.)
- Punto predisposto per il discaggio di allacciamento (P.P.D.A.)
- Punto di sezionamento elettrico terminale (P.S.E.T.)
- Stazione predisposta per lancio e ricevimento PIG
- Impianto di riduzione/regolazione della pressione

SIMBOLOGIA TEMATICA

RETE NATURA 2000

- Zone Speciali di Conservazione (92/43/CEE)

Il presente disegno è di proprietà aziendale - La Società tutela i propri diritti a termine di legge.

Progressiva chilometrica	N.	
Comuni		
Province		
Impianti	Tipo - N. - Prog. - IN PROGETTO Tipo - N. - Prog. - IN PROGETTO SU ALLACCIAMENTO Tipo - N. - DA DISMETTERE	
Attraversamenti	TIPOLOGIA ATTRAVERSATA (SS n. **, corso d'acqua, ferrovia, ecc.)	
Strade - Piste	ACCESSO IMPIANTI ADEGUAMENTI STRADE STRADE PROVVISORIE	
Depositi provvisori - Piazzole	DEPOSITI TEMPORANEI Dn N. PIAZ. Pn	
Fascia di lavoro	ALLARGATA RIDOTTA	
Opere civili	TRASVERSALI LONGITUDINALI	