



COROGRAFIA Scala 1:200.000

1	03/09/2021	EMISSIONE PER PERMESSI	L.FALCETELLI	F.VITALI	M.BEGINI
0	25/06/2021	EMISSIONE PER COMMENTI	L.FALCETELLI	F.VITALI	M.BEGINI
REV	DATA	DESCRIZIONE	ELABORATO	VERIFICATO	APPROVATO
Proprietario		Progettista		Disegno	
		 R.f.TFM: 011-PJM16-004-90-DT-D-5219		RIM-TPSZ-D-90019	
DISM. METANODOTTO (4103384) DER. PER GUALDO TADINO DN 150, MOP 70 bar E OPERE CONNESSE			Revisione		1
			Comm.		NR/20048
			Cod. tec.		-
TRACCIATO DI PROGETTO CON SITI RETE NATURA 2000			Scala		1 : 10000

Dism. metanodotto (4103384) Der. per Gualdo Tadino DN 150, MOP 70 bar e opere connesse

1	03/09/2021	EMISSIONE PER PERMESSI	L.FALCETELLI	F.VITALI	M.BEGINI
0	25/06/2021	EMISSIONE PER COMMENTI	L.FALCETELLI	F.VITALI	M.BEGINI
INDICE	DATA	REVISIONI	ELABORATO	VERIFICATO	APPROVATO
			Dis. RIM-TPSZ-D-90019		
			Comm. NR/20048		


Foglio
2
di 7
Scala
1:10000

TRACCIATO DI PROGETTO CON SITI RETE NATURA 2000



Ri.F.TFM: 011-PJM16-004-90-DT-D-5219

C.T.R. F.300120

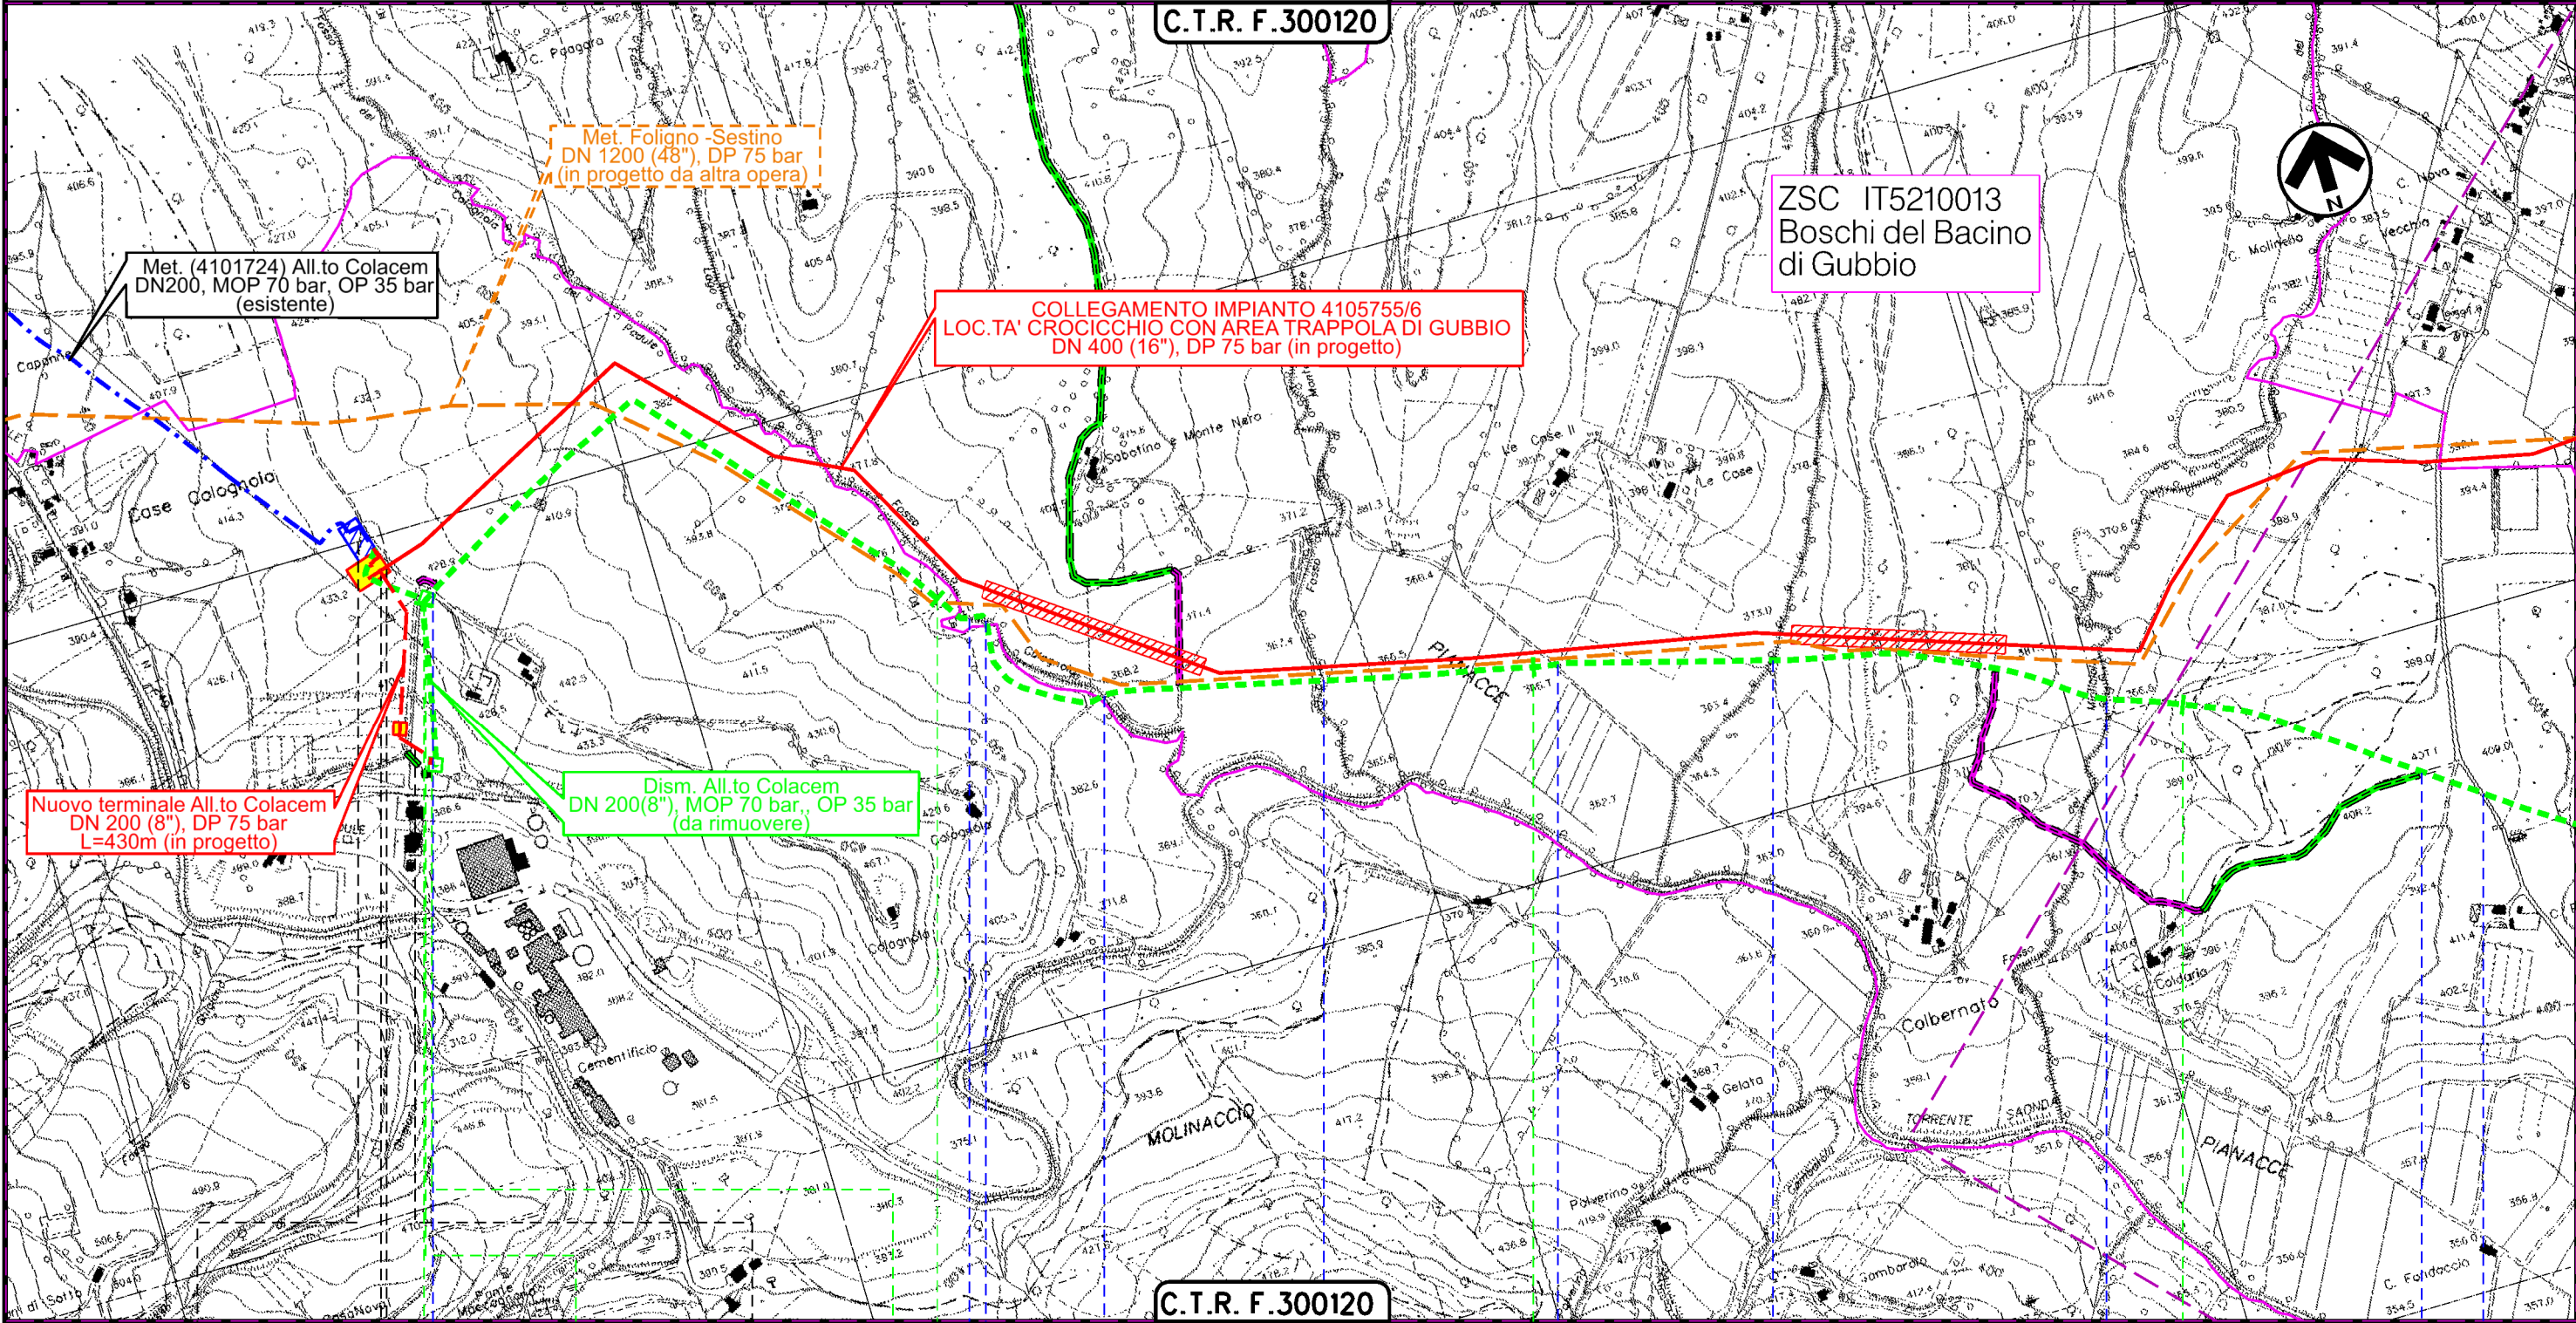

C.T.R. F.300120


0+000

1

2

3

GUBBIO
PERUGIA

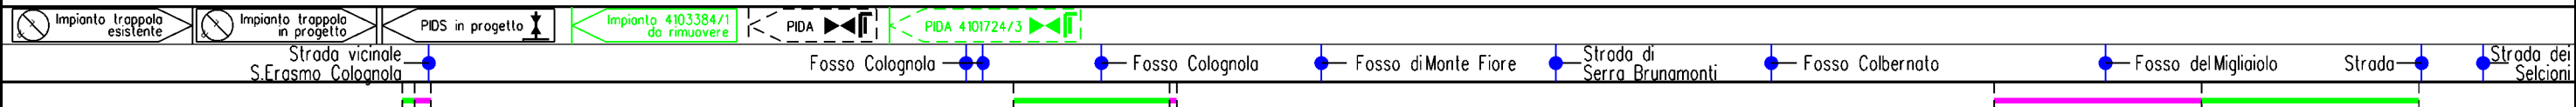


Il presente disegno è di proprietà aziendale - La Società tutelerà i propri diritti a termine di legge.

Dism. metanodotto (4103384) Der. per Gualdo Tadino DN 150, MOP 70 bar e opere connesse

1	03/09/2021	EMISSIONE PER PERMESSI	L.FALCETELLI	F.VITALI	M.BEGINI
0	25/06/2021	EMISSIONE PER COMMENTI	L.FALCETELLI	F.VITALI	M.BEGINI
INDICE	DATA	REVISIONI	ELABORATO	VERIFICATO	APPROVATO
			Dis. RIM-TPSZ-D-90019		
			Comm. NR/20048		

Foglio
3
di 7
Scala
1:10000

TRACCIATO DI PROGETTO CON SITI RETE NATURA 2000

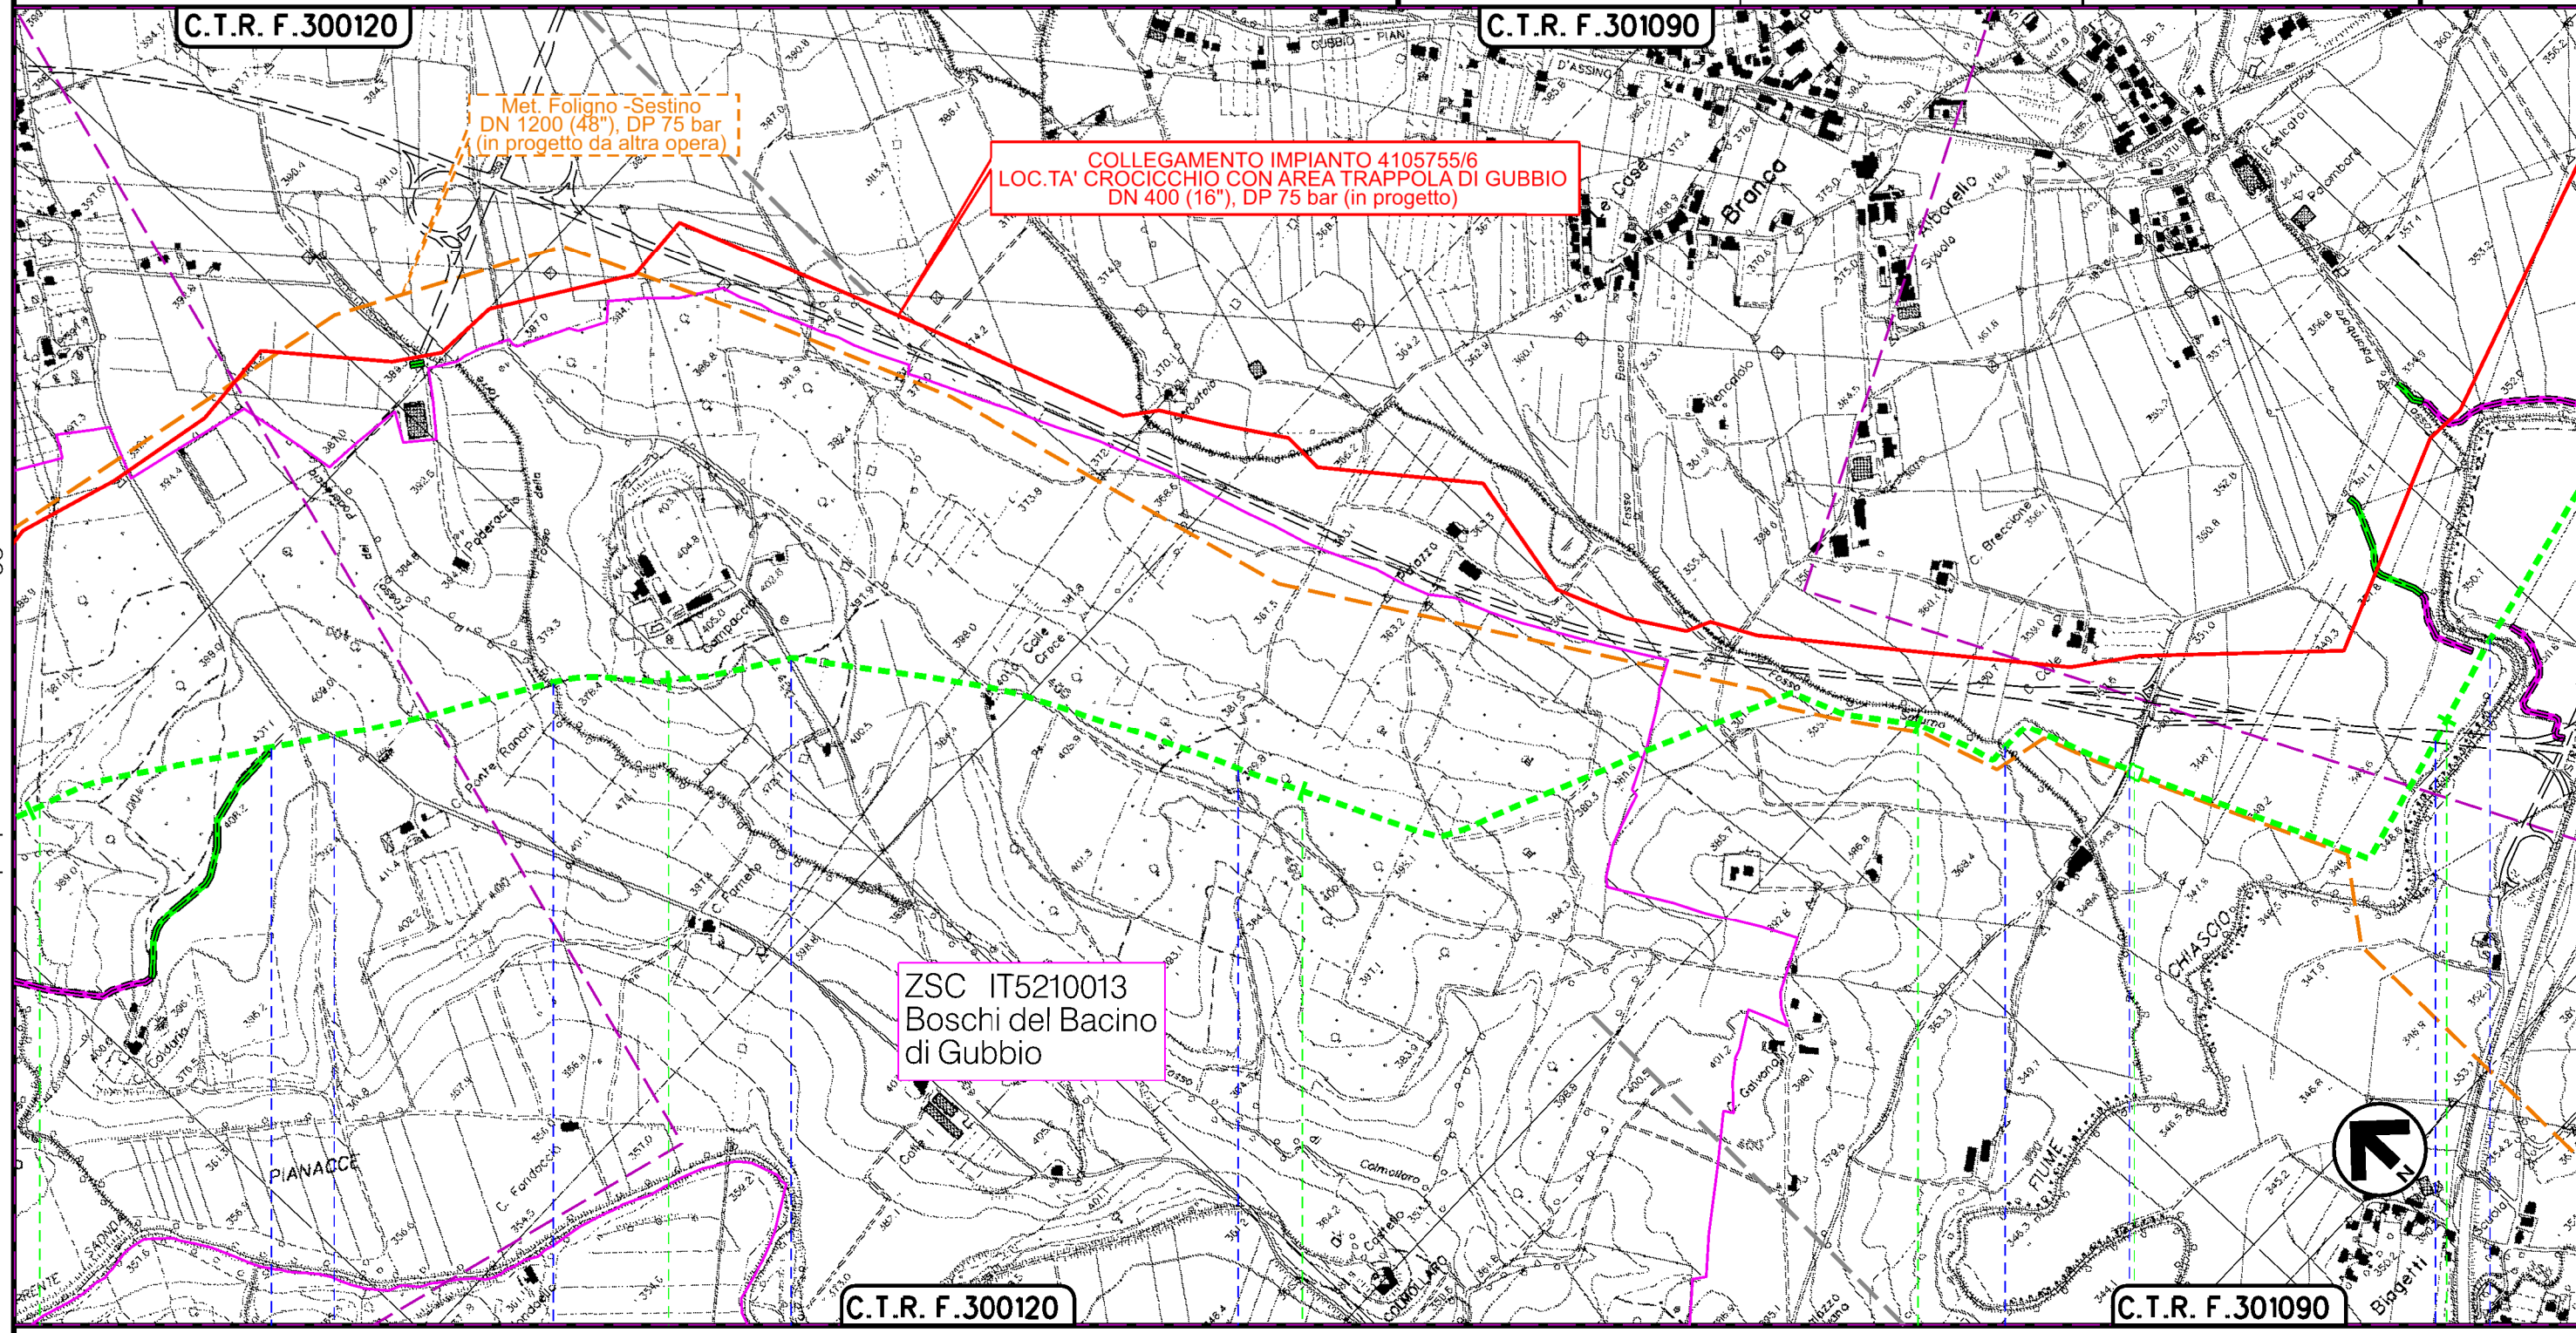


**COLLEGAMENTO IMPIANTO 4105755/6
LOC.TA' CROCICCHIO CON AREA TRAPPOLA DI GUBBIO
DN 400 (16"), DP 75 bar (in progetto)**

Met. Foligno -Sestino
DN 1200 (48"), DP 75 bar
(in progetto da altra opera)

ZSC IT5210013
Boschi del Bacino
di Gubbio

Il presente disegno e' di proprieta' aziendale - La Societa' tutelera' i propri diritti a termine di legge.

3 4 5 6 7
GUBBIO PERUGIA GUALDO TADINO

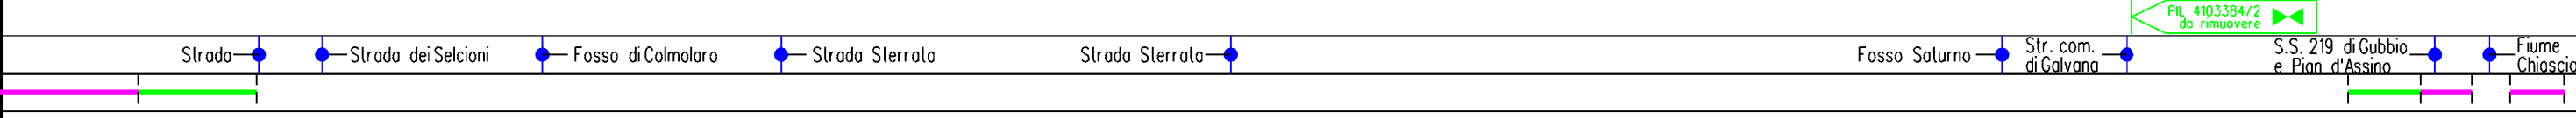

PIL 4103384/2 da rimuovere

Dism. metanodotto (4103384) Der. per Gualdo Tadino DN 150, MOP 70 bar e opere connesse

1	03/09/2021	EMISSIONE PER PERMESSI	L.FALCETELLI	F.VITALI	M.BEGINI
0	25/06/2021	EMISSIONE PER COMMENTI	L.FALCETELLI	F.VITALI	M.BEGINI
INDICE	DATA	REVISIONI	ELABORATO	VERIFICATO	APPROVATO


Foglio
4
di 7
Scala
1:10000

TRACCIATO DI PROGETTO CON SITI RETE NATURA 2000




Dis. RIM-TPSZ-D-90019
Comm. NR/20048

C.T.R. F.301090

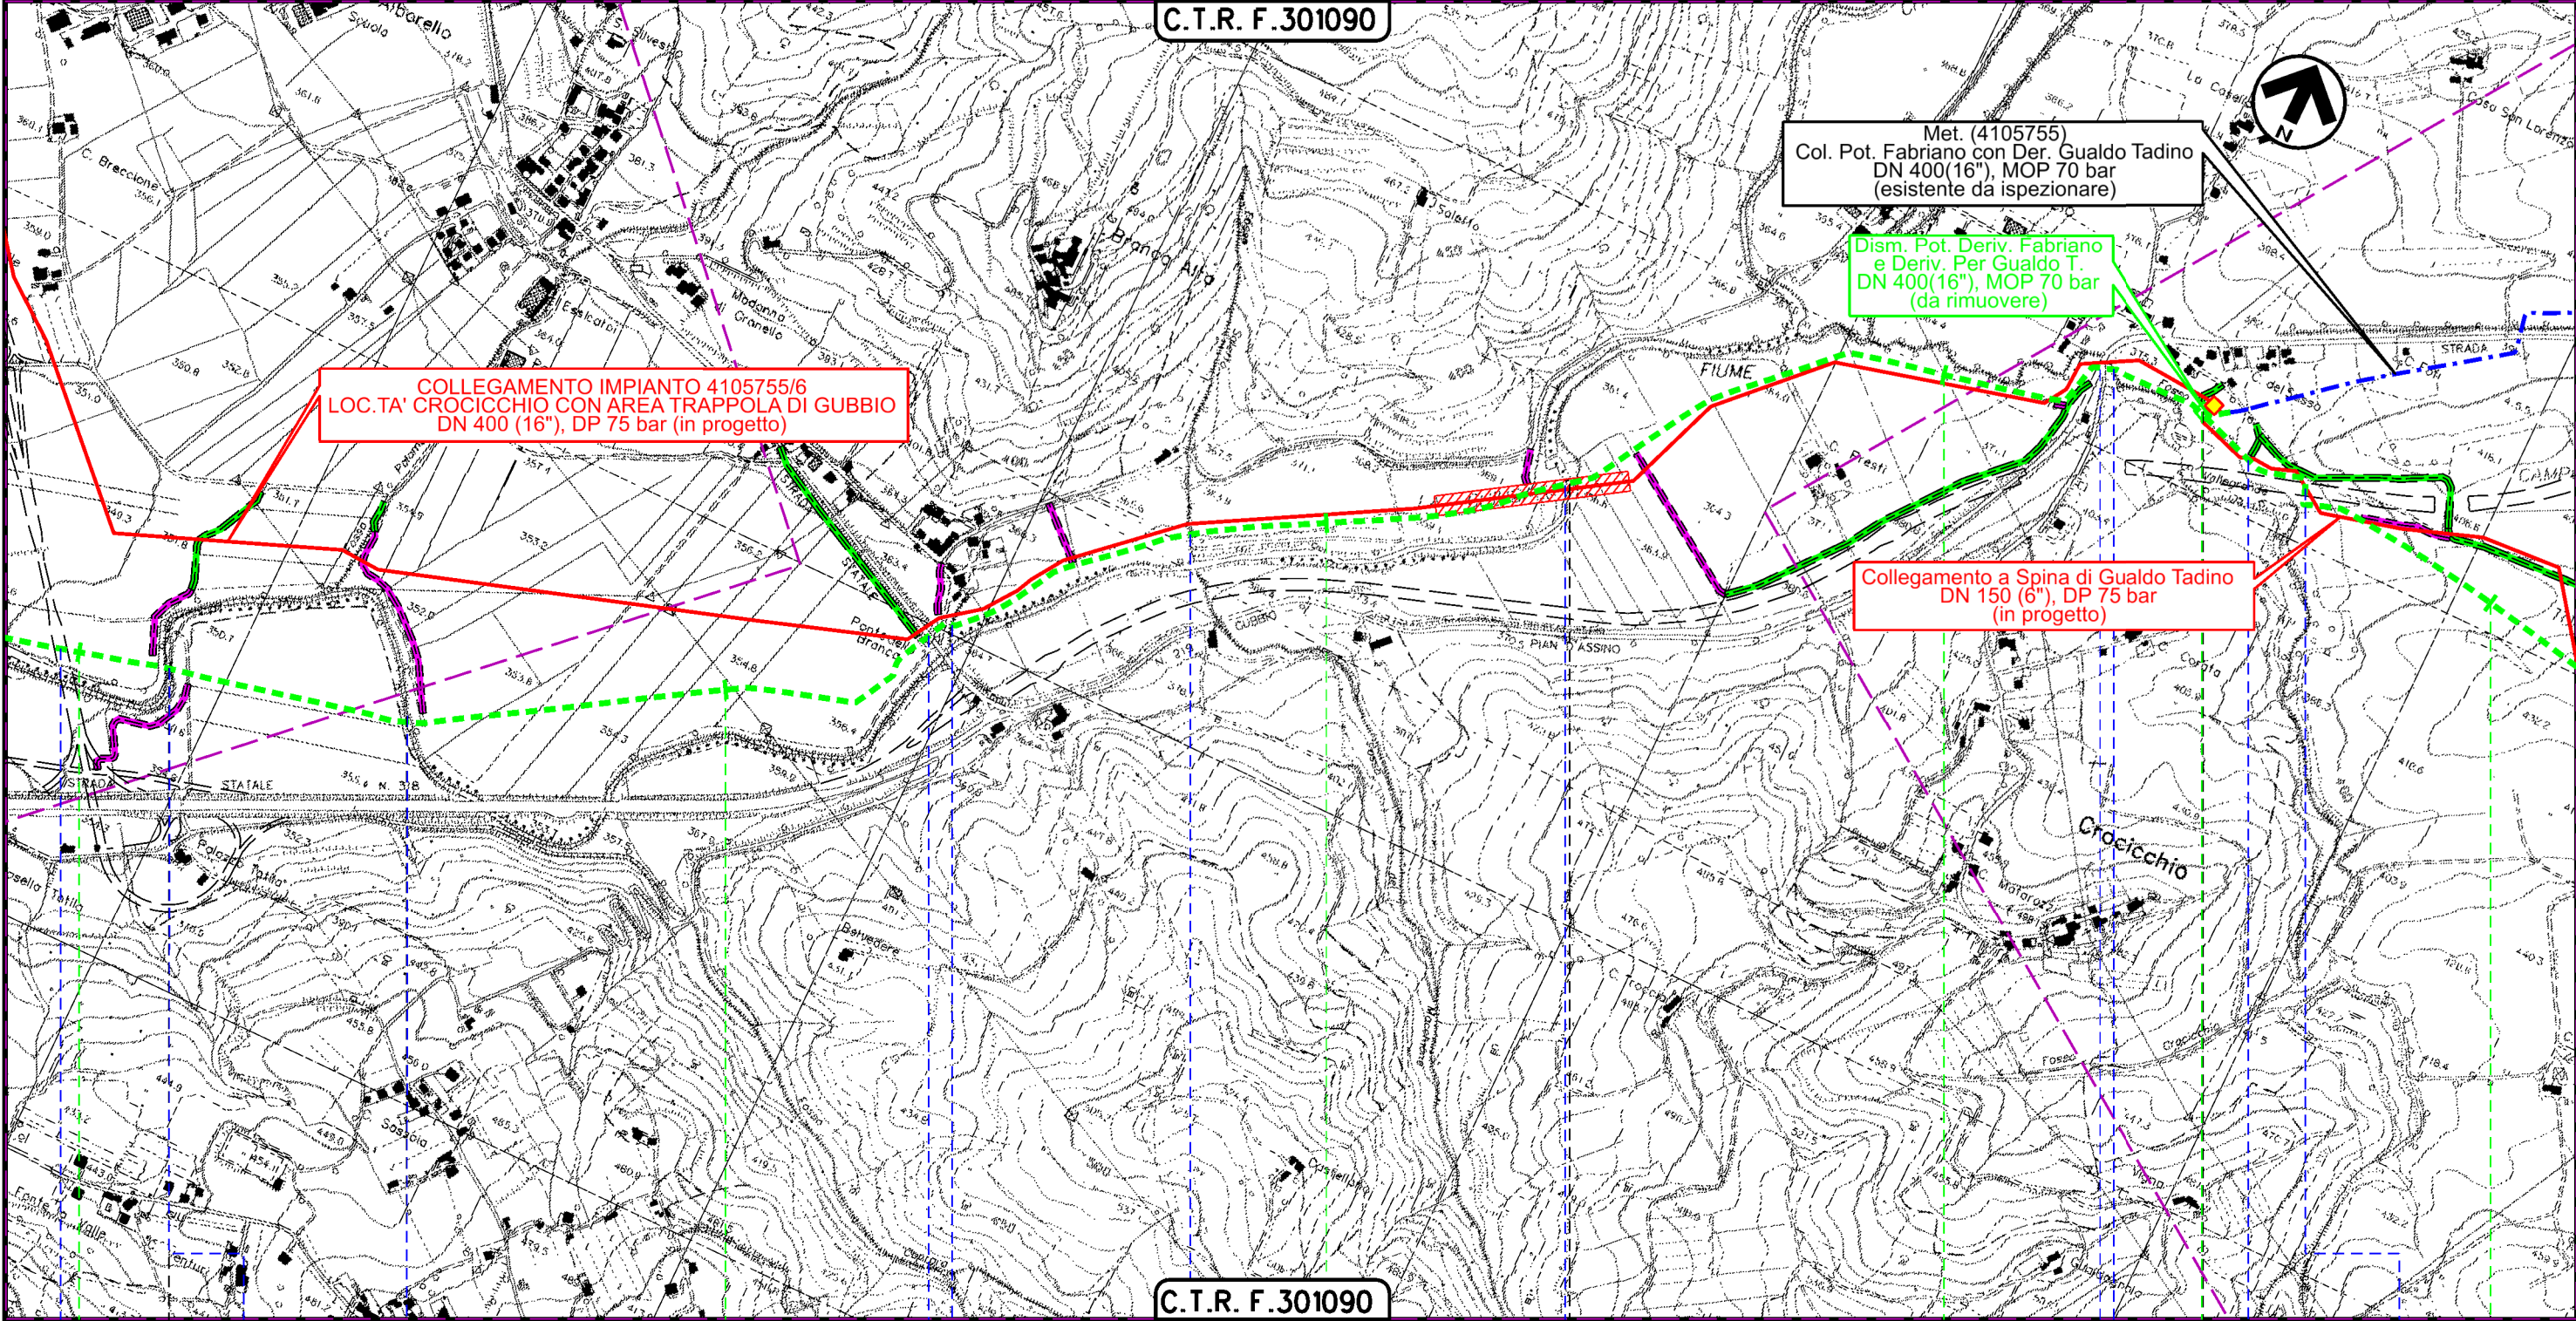

C.T.R. F.301090

GUBBIO | GUALDO TADINO | GUBBIO | PERUGIA | GUALDO TADINO

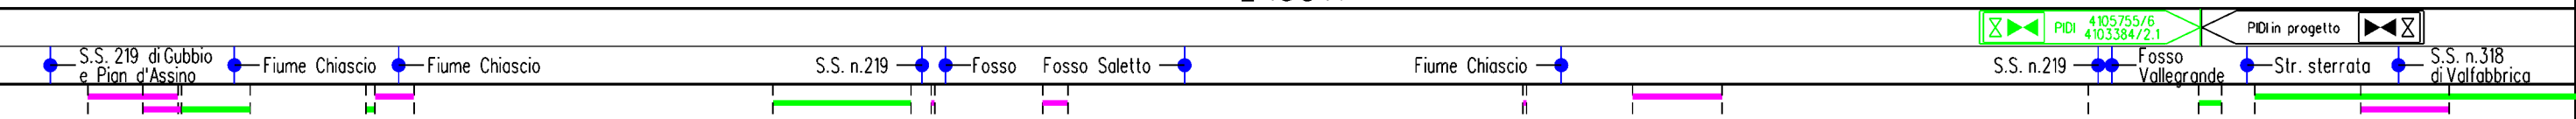

Il presente disegno è di proprietà aziendale - La Società tutelera i propri diritti a termine di legge.

Dism. metanodotto (4103384) Der. per Gualdo Tadino DN 150, MOP 70 bar e opere connesse


1	03/09/2021	EMISSIONE PER PERMESSI	L.FALCETELLI	F.VITALI	M.BEGINI
0	25/06/2021	EMISSIONE PER COMMENTI	L.FALCETELLI	F.VITALI	M.BEGINI
INDICE	DATA	REVISIONI	ELABORATO	VERIFICATO	APPROVATO
			Dis. RIM-TPSZ-D-90019		
			Comm. NR/20048		

Foglio 5 di 7
Scala 1:10000

TRACCIATO DI PROGETTO CON SITI RETE NATURA 2000




Ri.F.TFM: 011-PJM16-004-90-DT-D-5219

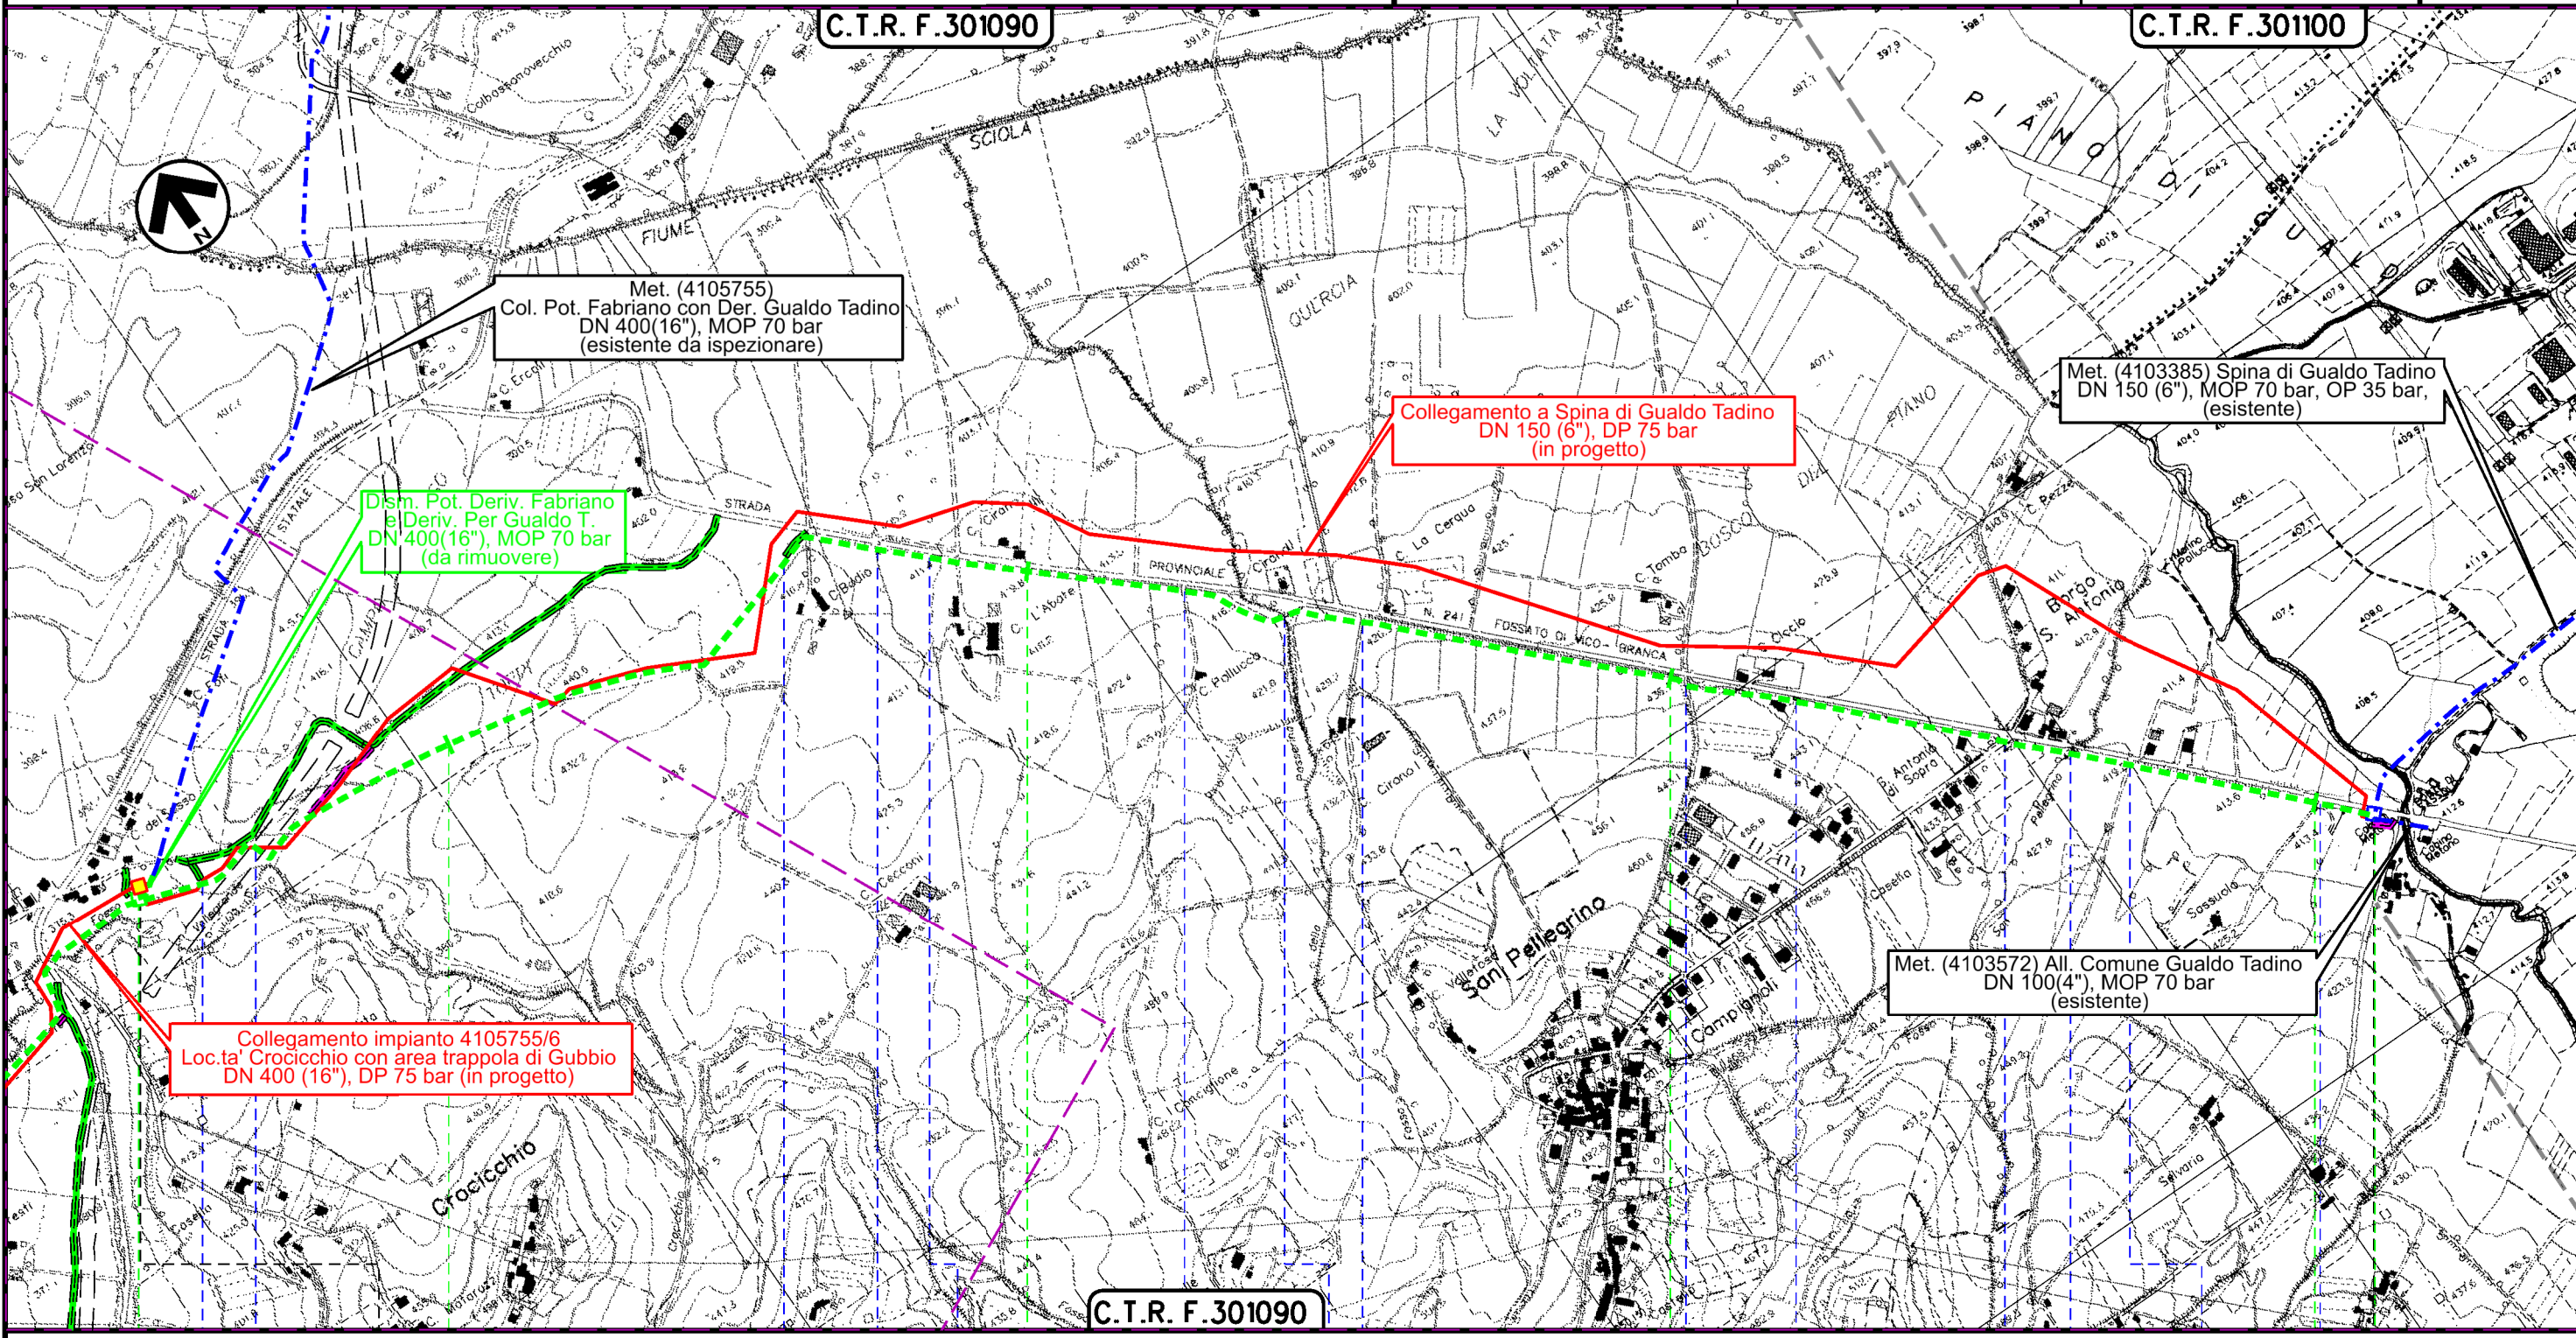

Il presente disegno è di proprietà aziendale - La Società tutelerà i propri diritti a termine di legge.

C.T.R. F. 301090

GUALDO TADINO
PERUGIA

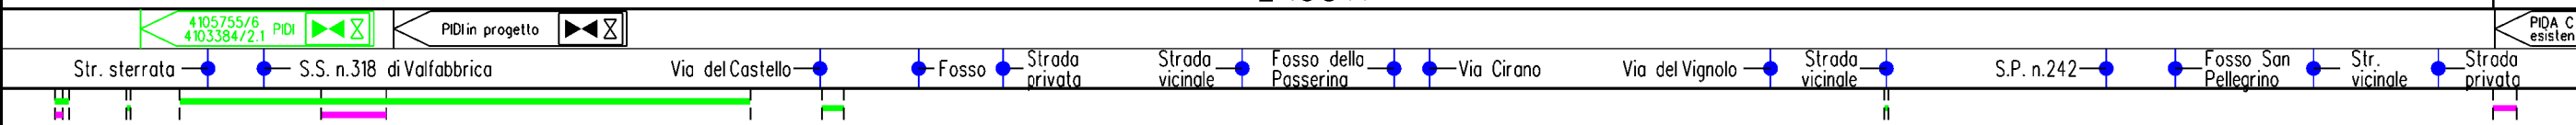


PIDA C 4103572/1 esistente

Dism. metanodotto (4103384) Der. per Gualdo Tadino DN 150, MOP 70 bar e opere connesse

1	03/09/2021	EMISSIONE PER PERMESSI	L.FALCETELLI	F.VITALI	M.BEGINI
0	25/06/2021	EMISSIONE PER COMMENTI	L.FALCETELLI	F.VITALI	M.BEGINI
INDICE	DATA	REVISIONI	ELABORATO	VERIFICATO	APPROVATO
			Dis. RIM-TPSZ-D-90019		
			Comm. NR/20048		

Foglio
6
di 7
Scala
1:10000

TRACCIATO DI PROGETTO CON SITI RETE NATURA 2000

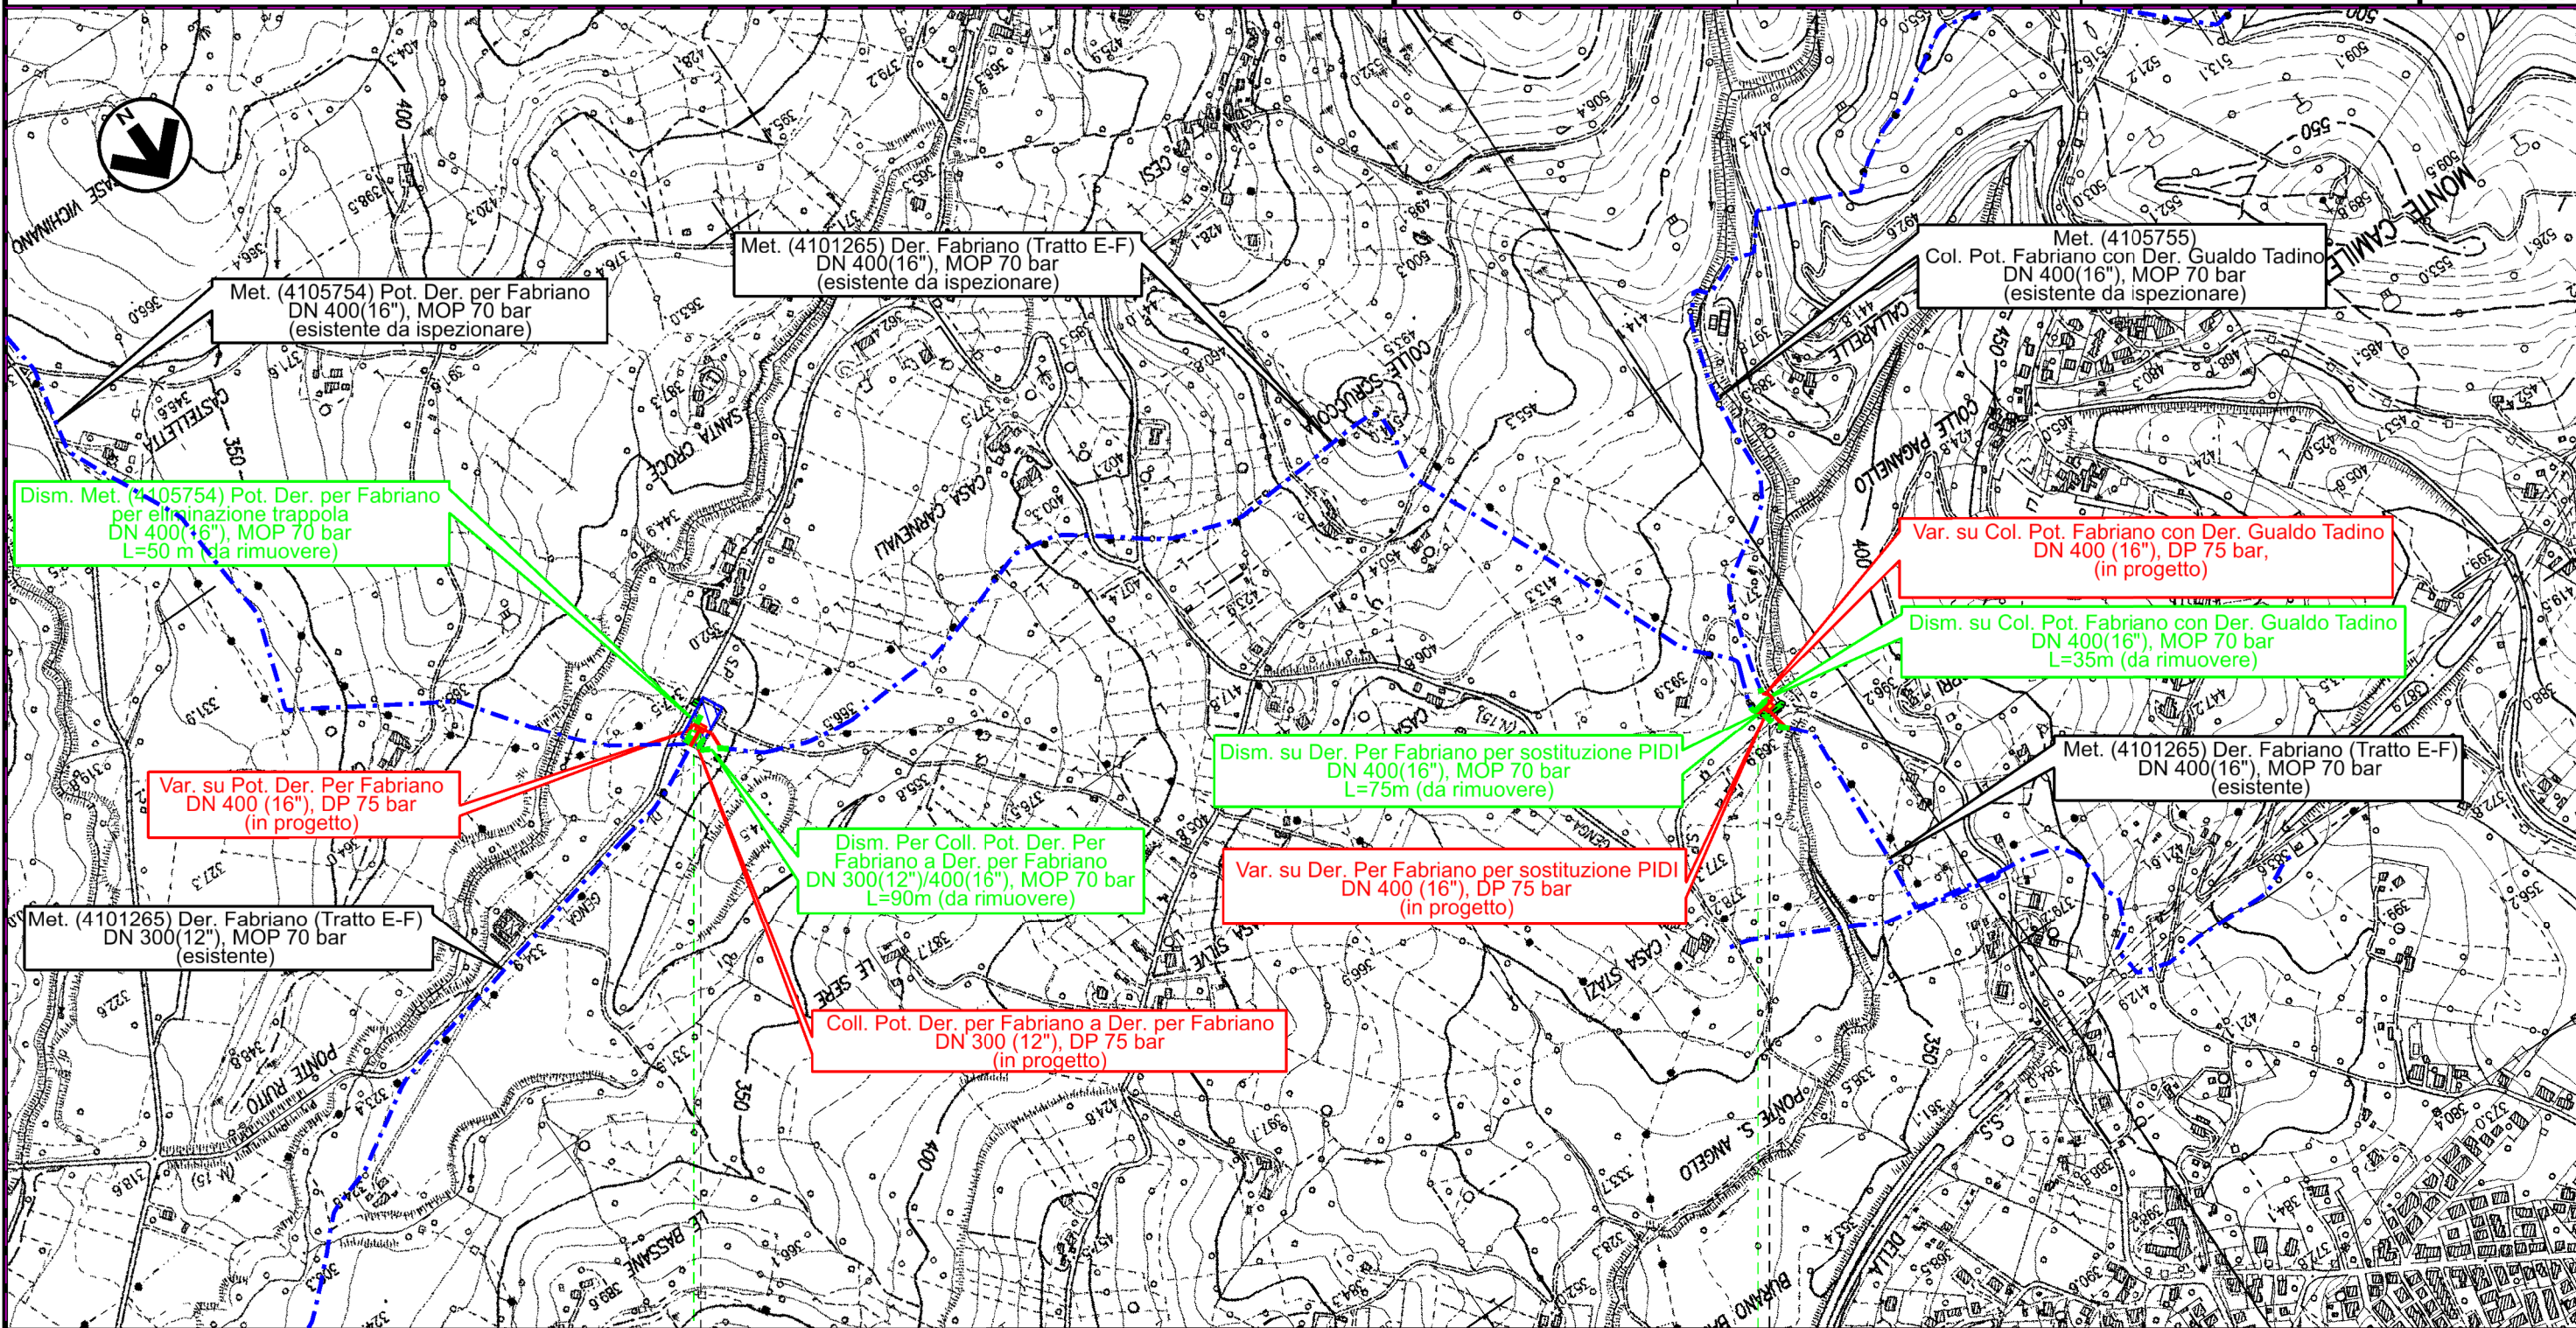

Il presente disegno è di proprietà aziendale - La Società tutela i propri diritti a termine di legge.

FABRIANO
ANCONA

FABRIANO
ANCONA



1	03/09/2021	EMISSIONE PER PERMESSI	L.FALCETELLI	F.VITALI	M.BEGINI
0	25/06/2021	EMISSIONE PER COMMENTI	L.FALCETELLI	F.VITALI	M.BEGINI
INDICE	DATA	R E V I S I O N I			
		ELABORATO	VERIFICATO	APPROVATO	

TRACCIATO DI PROGETTO CON SITI RETE NATURA 2000



Dis. RIM-TPSZ-D-90019
Comm. NR/20048

LEGENDA

SIMBOLOGIA CARTOGRAFICA

- | | | | |
|--|---|--|--|
| | Metanodotti in progetto | | Metanodotti e impianti in progetto da altra opera |
| | Metanodotti in esercizio | | Gallerie, Tunnel, Mini-Microtunnel, Raise Boring e T.O.C. |
| | Metanodotti da porre fuori esercizio e recuperare | | Impianti di linea in progetto |
| | Aree impianti stacco-terminale in progetto da altra opera | | Impianti di linea su rete in esercizio |
| | Aree impianti stacco-terminale esistenti | | Impianti di linea da porre fuori esercizio e recuperare |
| | Strade di accesso provvisorio | | In corso iter per spubblicazione PDR ed eventuale dismissione gasdotto |
| | Strada di accesso all'impianto | | Piazzola di stoccaggio tubazioni |
| | Adeguamento strade esistenti | | Strade di recente realizzazione |
| | Limite sovrapposizione fogli | | |

SIMBOLOGIA MECCANICA

- Punto di intercettazione di linea (P.I.L.)
- Punto di intercettazione di derivazione importante (P.I.D.I.)
- Punto di intercettazione di derivazione semplice con stacco da P.I.L. (P.I.D.S.)
- Punto di intercettazione e derivazione semplice con stacco da Linea (P.I.D.S.)
- Punto di intercettazione con discaggio di allacciamento (P.I.D.A.)
- Punto predisposto per il discaggio di allacciamento (P.P.D.A.)
- Punto di sezionamento elettrico terminale (P.S.E.T.)
- Stazione predisposta per lancio e ricevimento PIG
- Impianto di riduzione/ regolazione della pressione

SIMBOLOGIA TEMATICA

RETE NATURA 2000

- Zone Speciali di Conservazione (92/43/CEE)

Il presente disegno e' di proprieta' aziendale - La Societa' tutelera' i propri diritti a termine di legge.

Progressiva chilometrica	N.	
Comuni		
Province		
Impianti	TIPO - N. - PROGR. km TIPO - N. TIPO - N.	
Attraversamenti	TIPOLOGIA ATTRAVERSATA (SS n. **, corso d'acqua, ferrovia, ecc.)	
Strade - Piste	ACCESSO IMPIANTI	ADEGUAMENTI STRADE
Depositi provvisori - Piazzole	DEPOSITI TEMPORANEI	STRADE PROVVISORIE
Fascia di lavoro	ALLARGATA	RIDOTTA
Opere civili	TRASVERSALI	LONGITUDINALI