


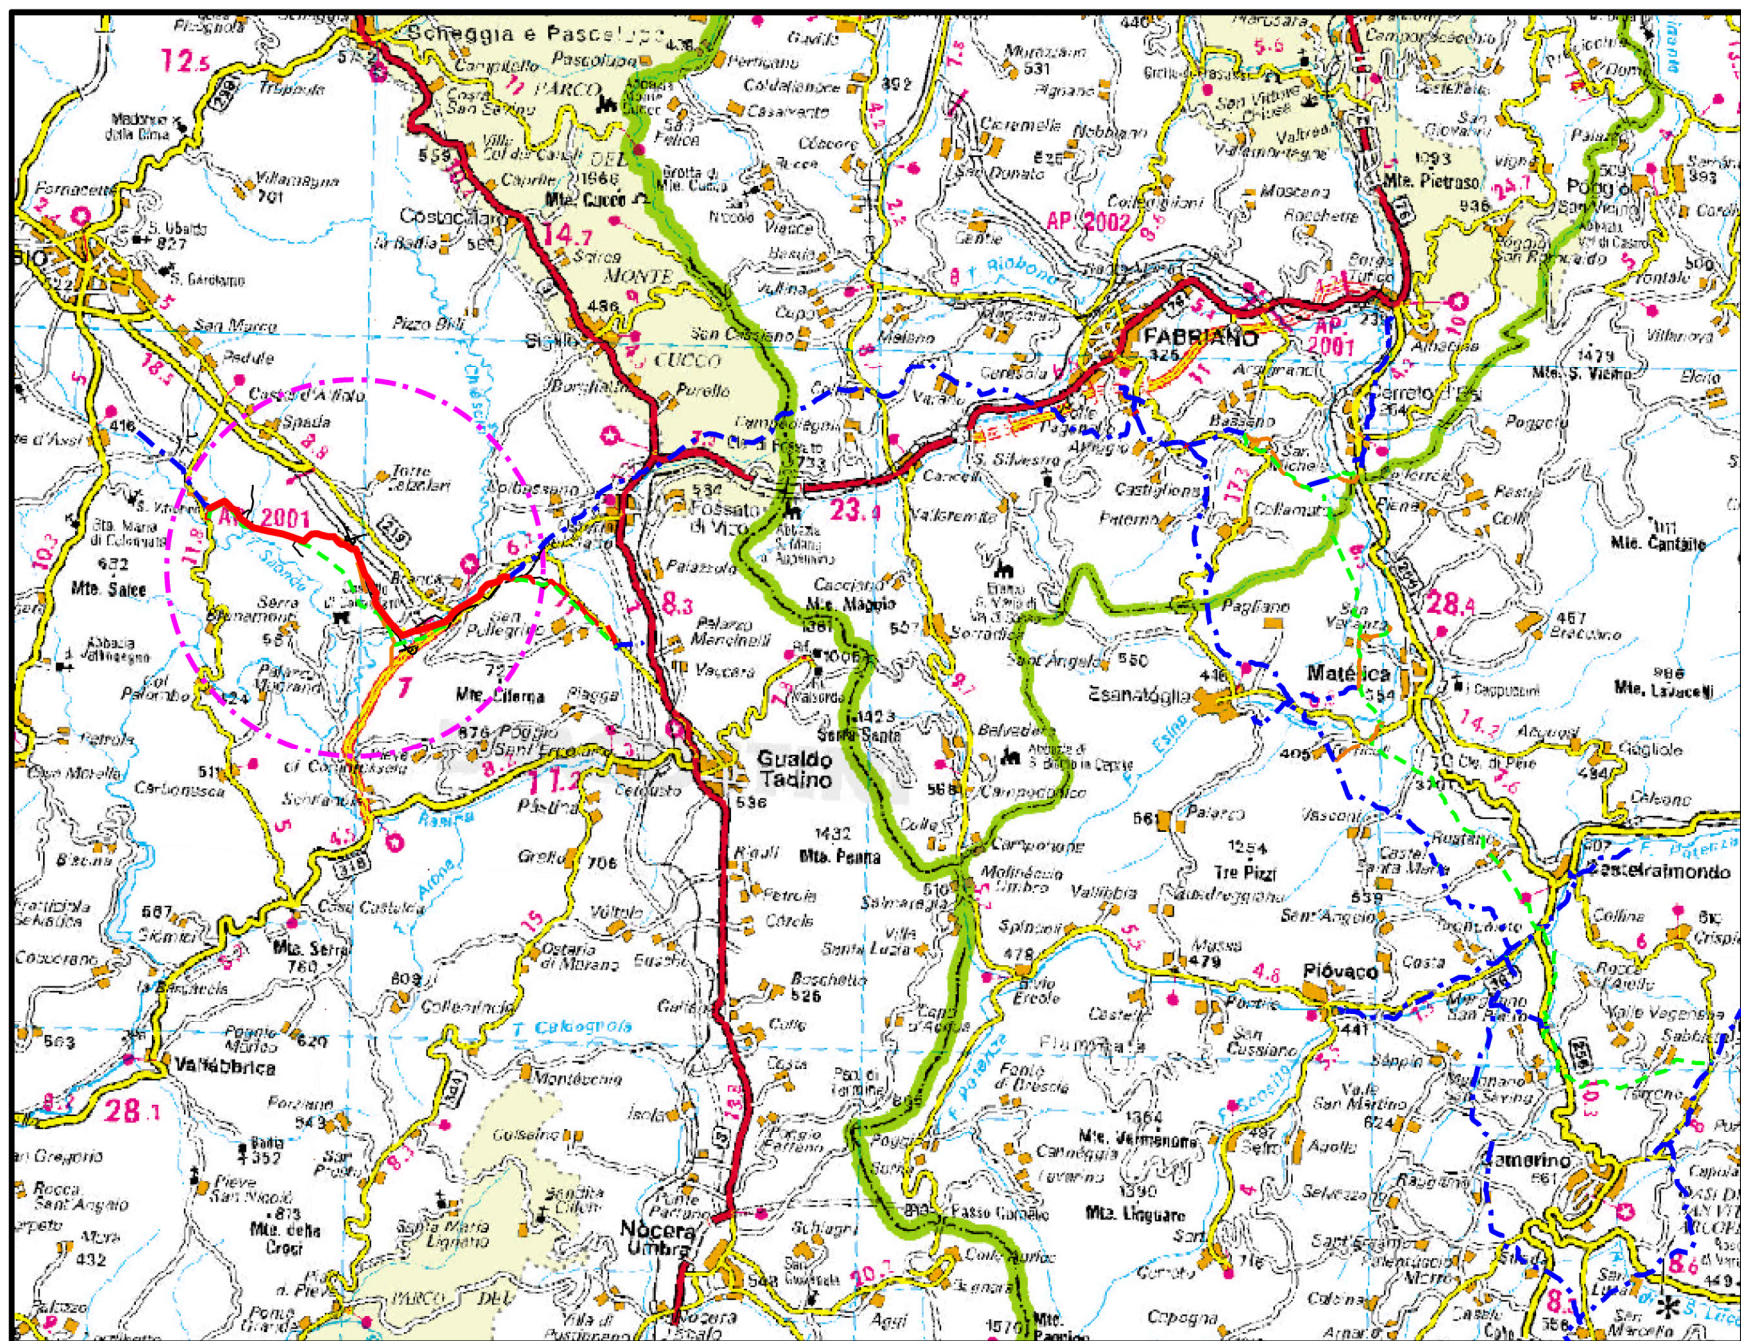

COROGRAFIA Scala 1:200.000

1	03/09/2021	EMISSIONE PER PERMESSI	L.FALCETELLI	F.VITALI	M.BEGINI
0	25/06/2021	EMISSIONE PER COMMENTI	L.FALCETELLI	F.VITALI	M.BEGINI
REV	DATA	DESCRIZIONE	ELABORATO	VERIFICATO	APPROVATO
Proprietario		Progettista	Disegno		
		 Rif.TFM: 011-PJM16-004-11-DT-D-5222	PG-F AUN-D-01022		
COLLEGAMENTO IMPIANTO 4105755/6 LOC.TA' CROCCICCHIO CON AREA TRAPPOLA DI GUBBIO DN 400 (16"), DP 75 bar E OPERE CONNESSE			Revisione	1	
			Comm.	NR/20048/R-L01 NR/20048/R-L04	
			Cod. tec.	-	
CARTA DELLE PRESENZE FAUNISTICHE			Scala	1 : 10000	


Il presente disegno e' di proprieta' aziendale - La Societa' tutelera' i propri diritti a termine di legge.

COLLEGAMENTO IMPIANTO 4105755/6 LOC.TA' CROCIKCHIO
CON AREA TRAPPOLA DI GUBBIO
DN 400 (16"), DP 75 bar E OPERE CONNESSE

CARTA DELLE PRESENZE FAUNISTICHE

1	03/09/2021	EMISSIONE PER PERMESSI	L.FALCETELLI	F.VITALI	M.BEGINI
0	25/06/2021	EMISSIONE PER COMMENTI	L.FALCETELLI	F.VITALI	M.BEGINI
INDICE	DATA	REVISIONI	ELABORATO	VERIFICATO	APPROVATO
			 Rif.TFM: 011-PJM16-004-11-DT-D-5219		
			Dis. PG-VFAU-D-01019		
			Comm. NR/20048/R-L01 NR/20048/R-L04		

Foglio
2
di 5
Scala
1:10000

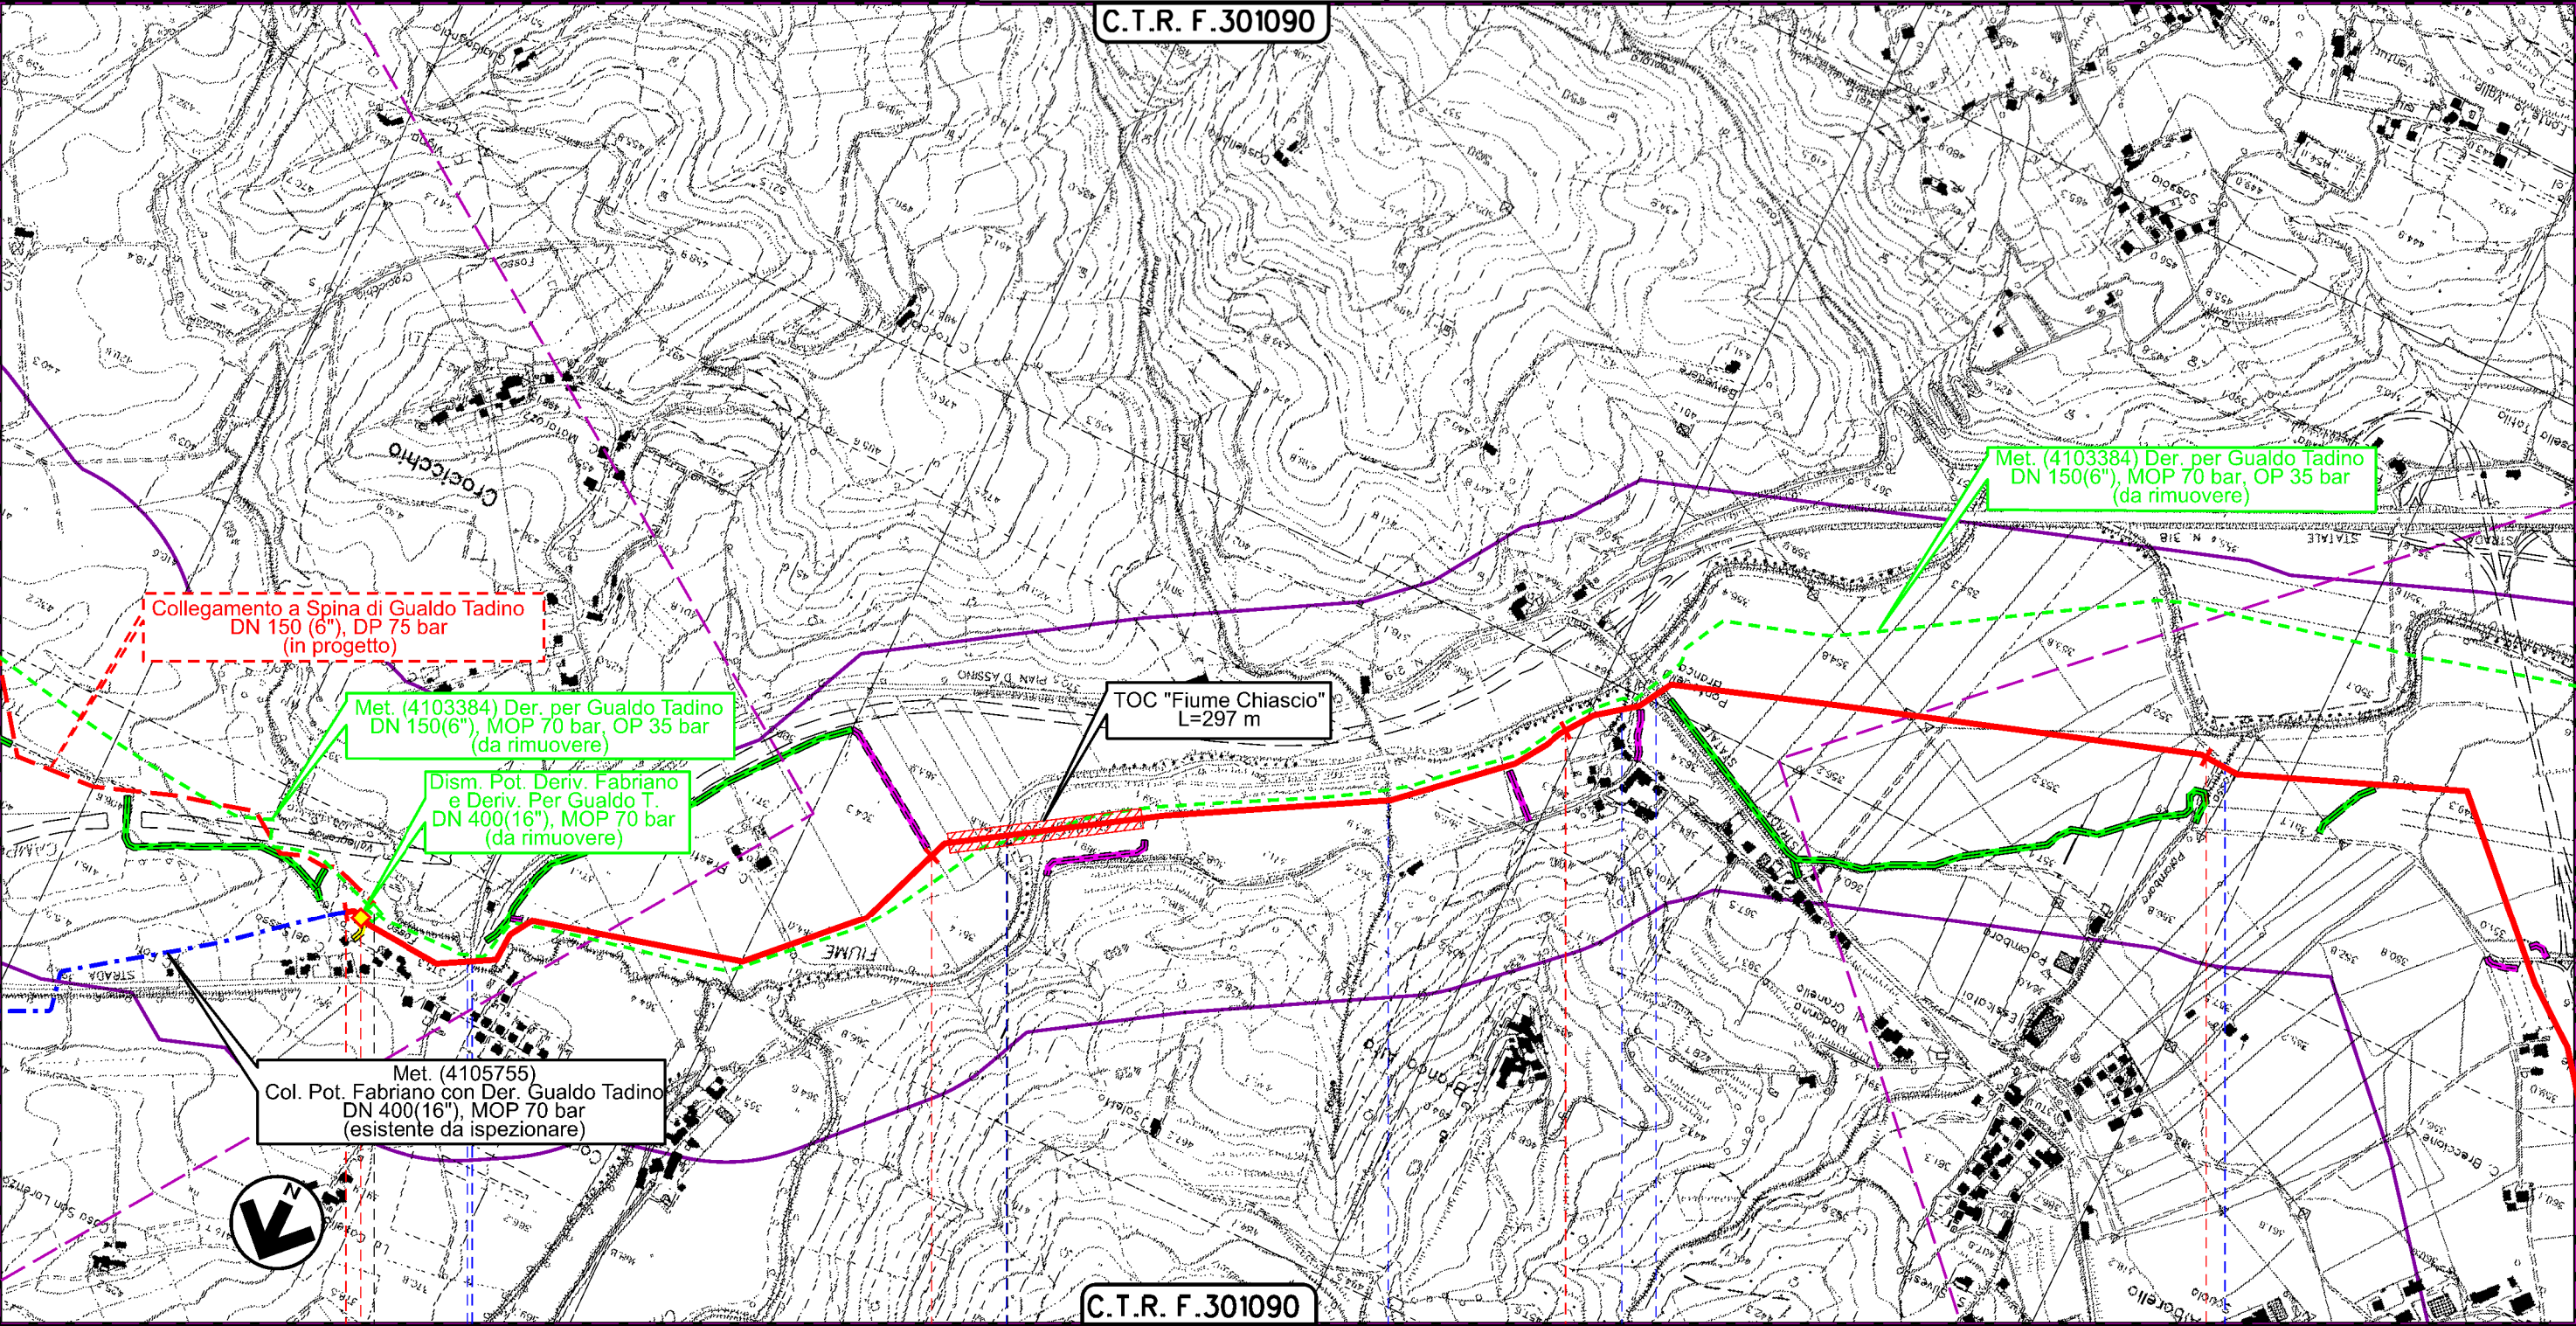

 **Legend:**

- PI in progetto**
- PI esistente**

Fosso Vallegrande S.S. n.219 Fiume Chiascio Fosso Soletto Fosso S.S. n.219 Fosso Palombaro


Il presente disegno e' di proprieta' aziendale - La Societa' tutelera' i propri diritti a termine di legge.


COLLEGAMENTO IMPIANTO 4105755/6 LOC.TA' CROCCICCHIO
CON AREA TRAPPOLA DI GUBBIO
DN 400 (16"), DP 75 bar E OPERE CONNESSE

CARTA DELLE PRESENZE FAUNISTICHE

1	03/09/2021	EMISSIONE PER PERMESSI	L.FALCETELLI	F.VITALI	M.BEGINI
0	25/06/2021	EMISSIONE PER COMMENTI	L.FALCETELLI	F.VITALI	M.BEGINI
INDICE	DATA	REVISIONI	ELABORATO	VERIFICATO	APPROVATO
			 Ri f.TFM: 011-PJM16-004-11-DT-D-5219		
			Dis. PG-VFAU-D-01019		
			Comm. NR/20048/R-L01 NR/20048/R-L04		

Foglio
3
di 5
Scala
1:10000

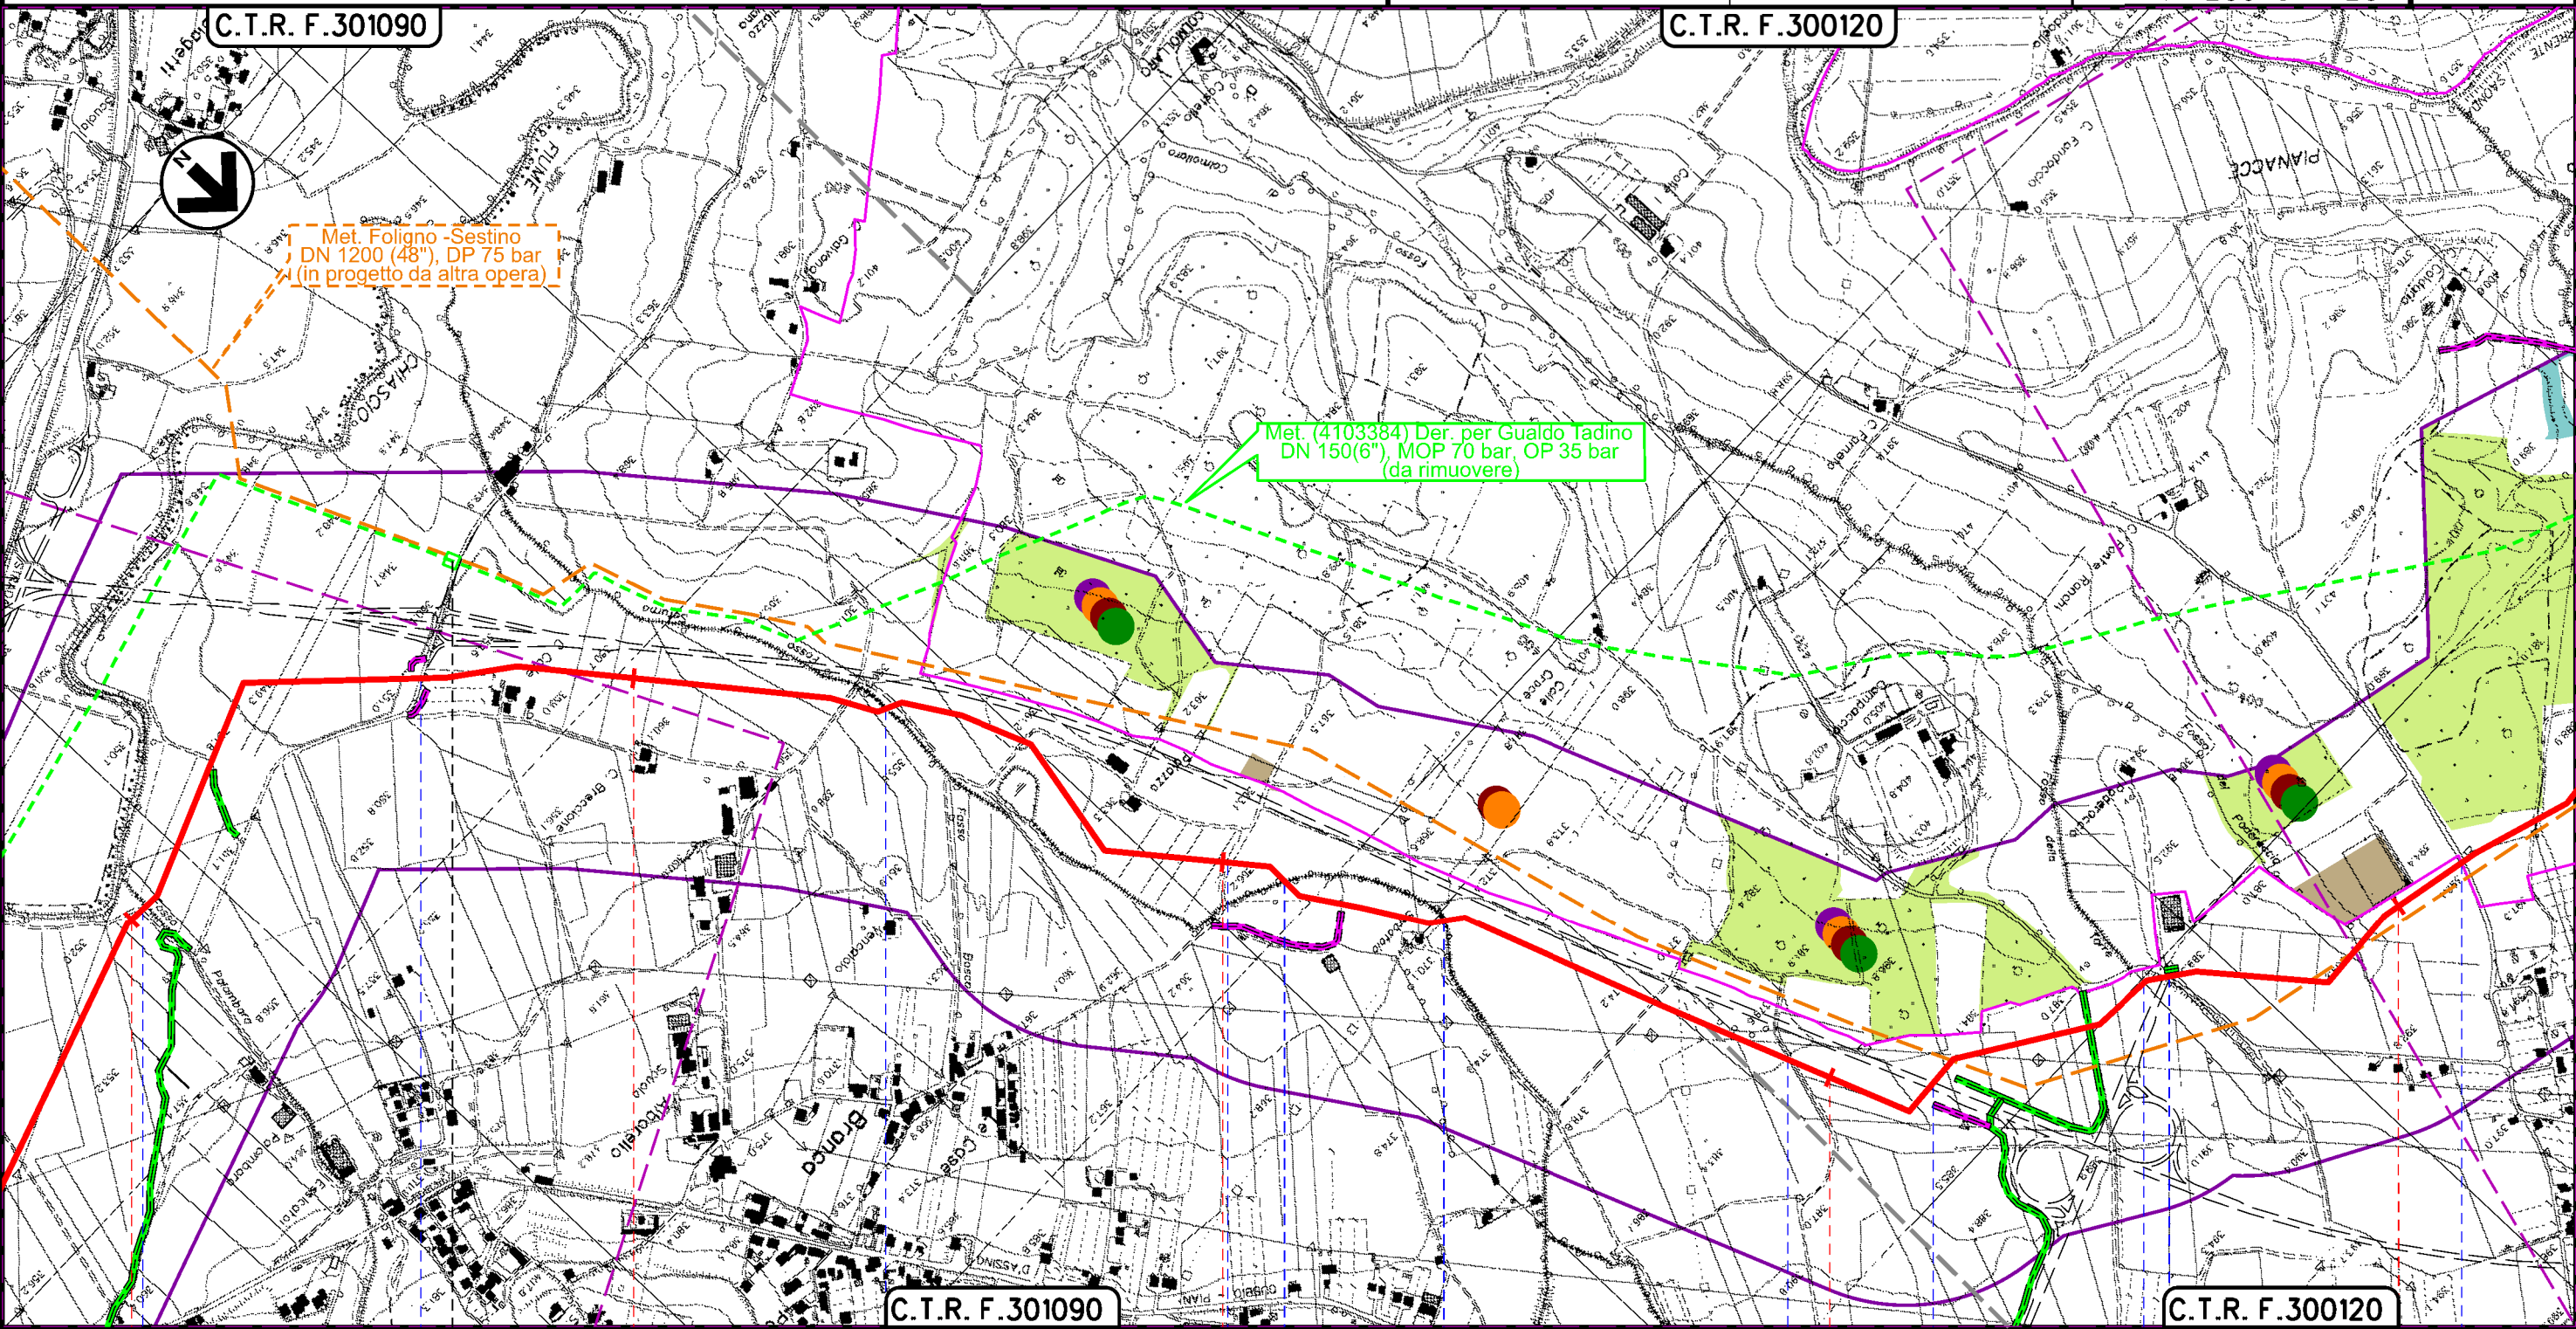

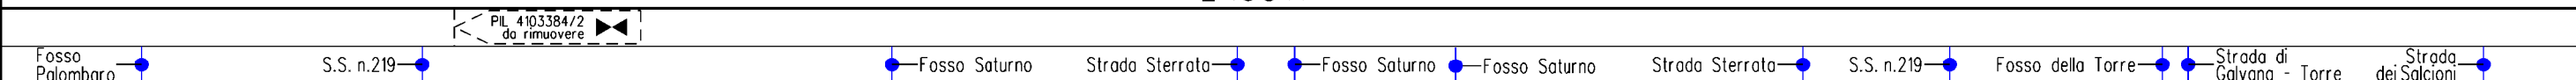
34									
GUBBIO PERUGIA									
									
[Pa, Cc*, Ca, La, Lc]				[Pa, Cc, Ca, La, Lc]		[Pa, Cc*, Ca, La, Lc]		[Pa, Cc*, Ca, La, Lc]	
[Lc, Ce]				[Lc, Ce]		[Lc, Ce]		[Lc, Ce]	
[Tc]				[Tc]		[Tc]		[Tc]	
[Ci]				[Ci]		[Ci]		[Ci]	

Il presente disegno e' di proprieta' aziendale - La Societa' tutelera' i propri diritti a termine di legge.

COLLEGAMENTO IMPIANTO 4105755/6 LOC.TA' CROCCICCHIO
CON AREA TRAPPOLA DI GUBBIO
DN 400 (16"), DP 75 bar E OPERE CONNESSE

CARTA DELLE PRESENZE FAUNISTICHE


1	03/09/2021	EMISSIONE PER PERMESSI	L.FALCETELLI	F.VITALI	M.BEGINI
0	25/06/2021	EMISSIONE PER COMMENTI	L.FALCETELLI	F.VITALI	M.BEGINI
INDICE	DATA	REVISIONI	ELABORATO	VERIFICATO	APPROVATO
			 Ri f.TFM: 011-PJM16-004-11-DT-D-5219		
			Dis. PG-VFAU-D-01019		
			Comm. NR/20048/R-L01 NR/20048/R-L04		
					Foglio 4 di 5 Scala 1:10000

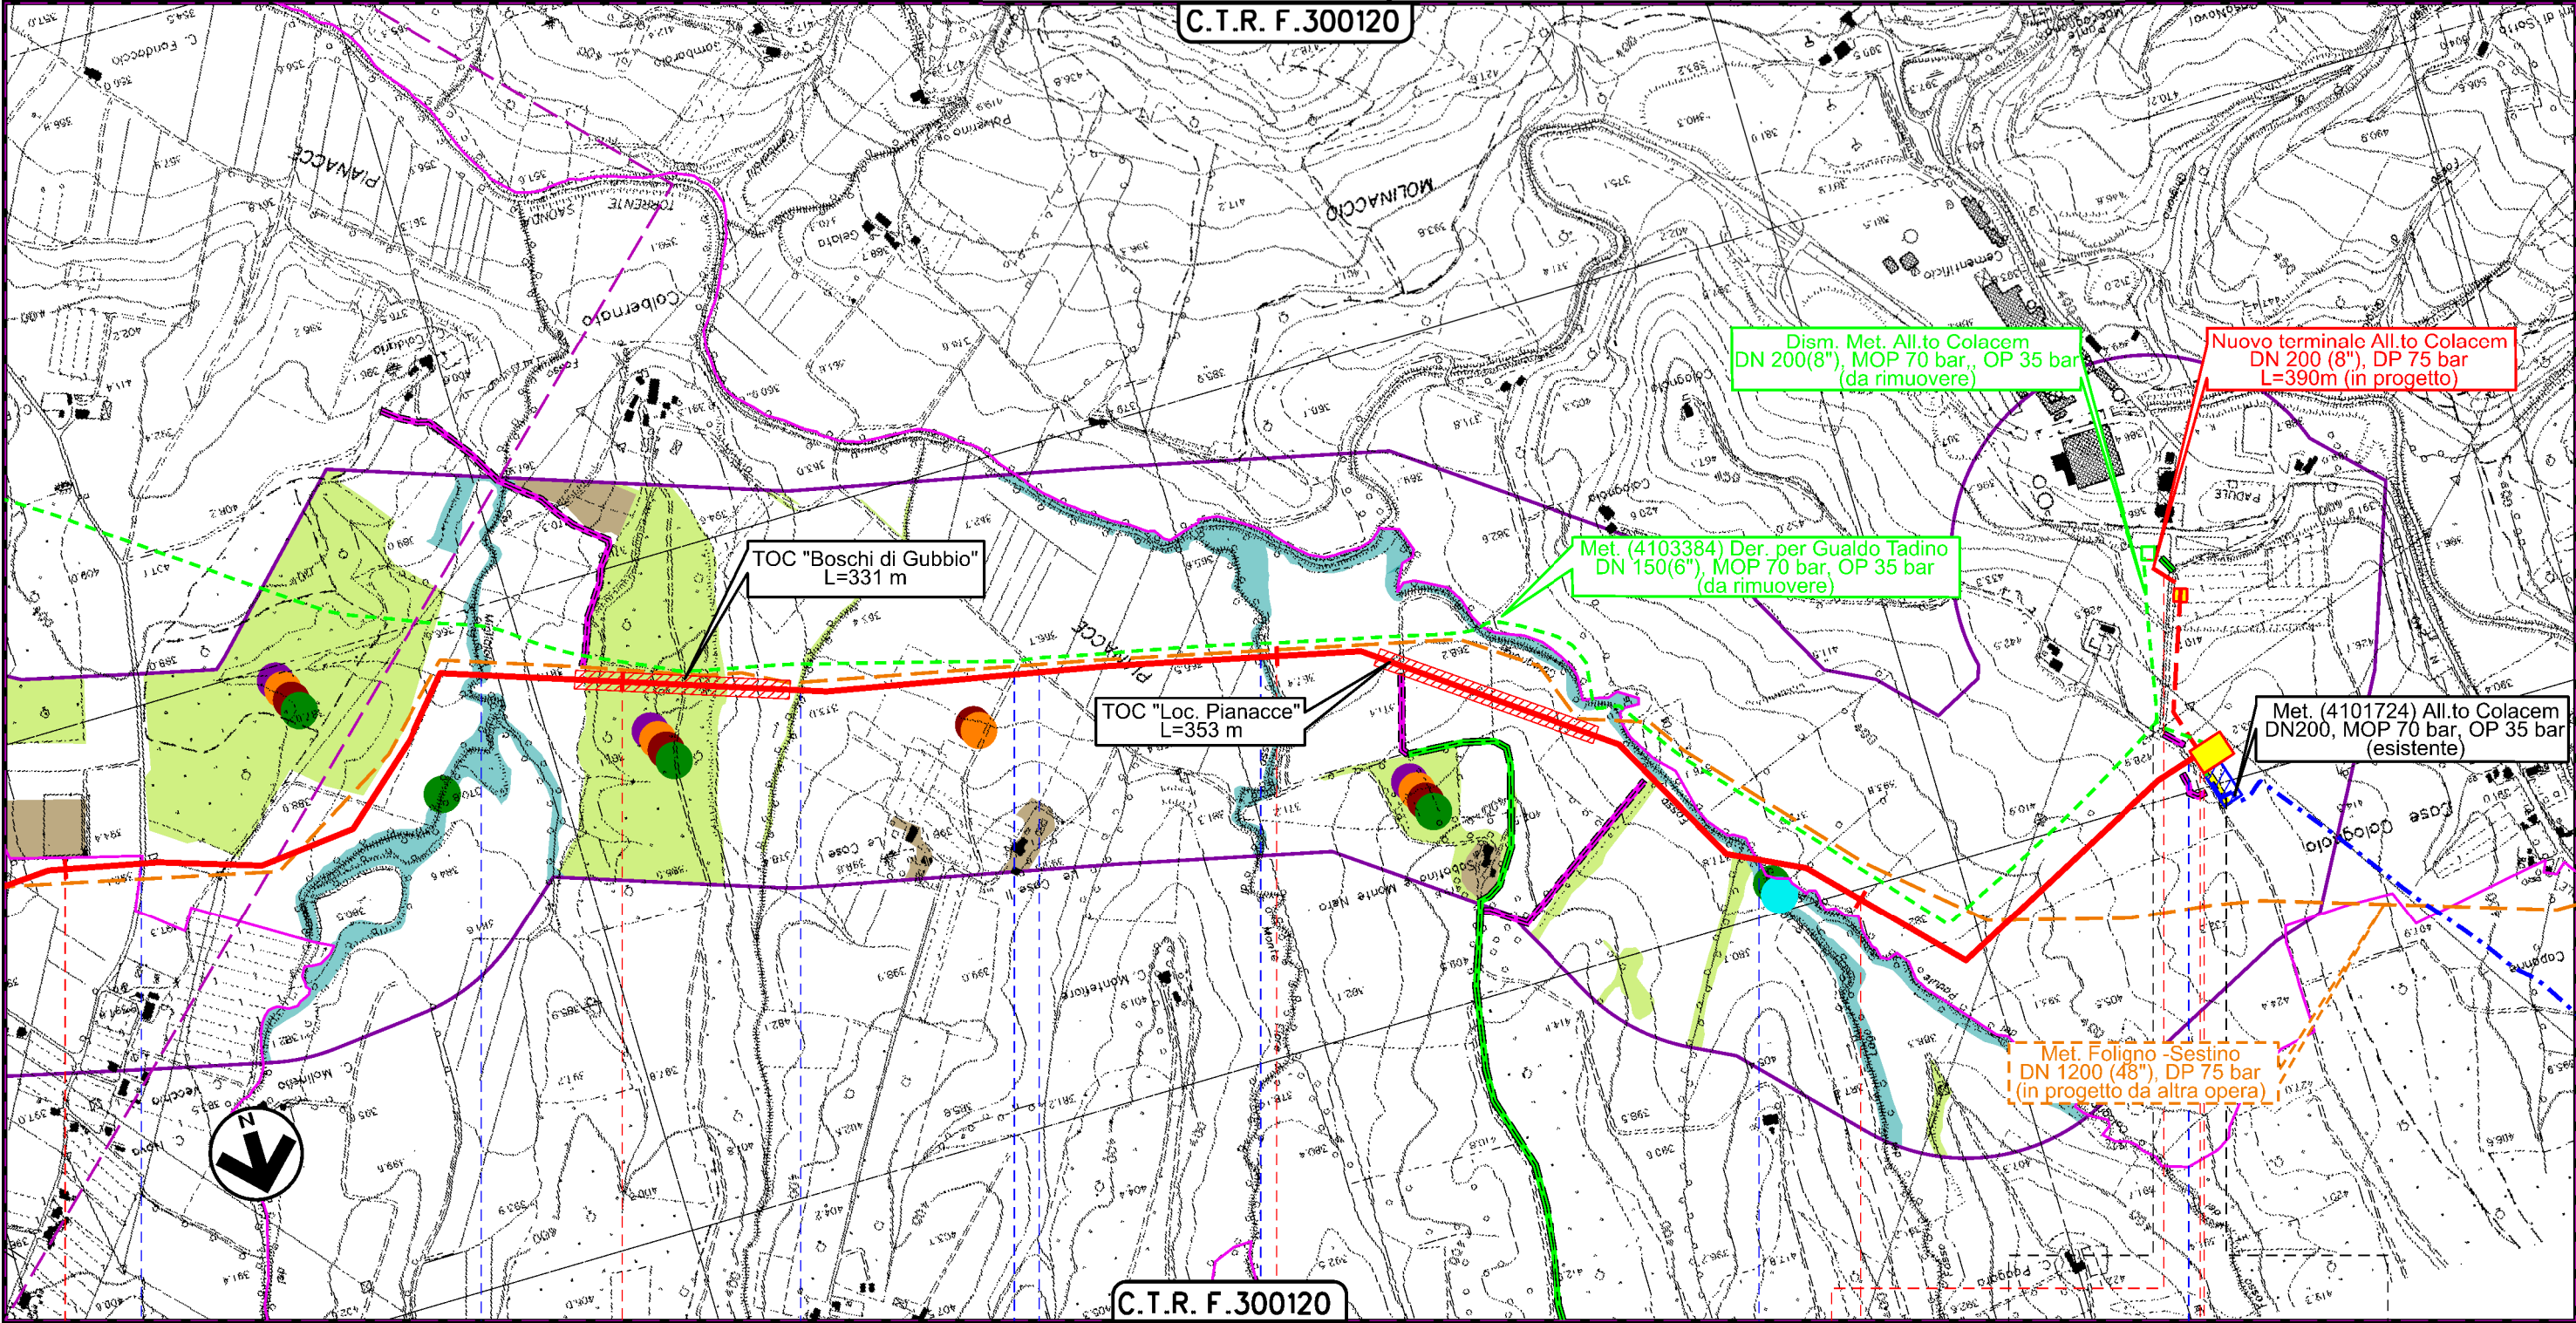

C.T.R. F.300120

GUBBIO
PERUGIA

Strada dei Salcioni	Fosso del Migliaiolo	Fosso	Strada Sterrata	Fosso di Monte Fiore	Fosso Colognola	Str. Comunale
[Pa, Cc*, Ca, La, Lc]	[Pa, Cc*, Ca, La, Lc]	[Pa, Cc*, Ca, La, Lc]	[Pa, Cc*, Ca, La, Lc]	[Pa, Cc*, Ca, La, Lc]	[Pa, Cc*, Ca, La, Lc]	[Pa, Cc*, Ca, La, Lc]
[Lc, Cc]	[Lc, Cc]	[Lc, Cc]	[Lc, Cc]	[Lc, Cc]	[Lc, Cc]	[Lc, Cc]
[Tc]	[Tc*]	[Tc]	[Tc]	[Tc*]	[Tc]	[Tc*]
[Ci]	[Ci]	[Ci]	[Ci]	[Ci]	[Ci]	[Ci]
[Li, Tm, Rr, Pn]						

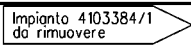 PDA	 Impianto 4103384/1 da rimuovere	 PDS in progetto	 Impianto trappola in progetto	 Impianto trappola esistente
---	---	---	---	---

Il presente disegno è di proprietà aziendale - La Società tutelerà i propri diritti a termine di legge.

COLLEGAMENTO IMPIANTO 4105755/6 LOC.TA' CROCCICCHIO
CON AREA TRAPPOLA DI GUBBIO
DN 400 (16"), DP 75 bar E OPERE CONNESSE

CARTA DELLE PRESENZE FAUNISTICHE

1	03/09/2021	EMISSIONE PER PERMESSI	L.FALCETELLI	F.VITALI	M.BEGINI
0	25/06/2021	EMISSIONE PER COMMENTI	L.FALCETELLI	F.VITALI	M.BEGINI
INDICE	DATA	R E V I S I O N I	ELABORATO	VERIFICATO	APPROVATO
			 Rif.TFM: 011-PJM16-004-11-DT-D-5219		
			Dis. PG-VF AU-D-01019		
			Comm. NR/20048/R-L01 NR/20048/R-L04		

Foglio
5
di 5
Scala
1:10000

LEGENDA

SIMBOLOGIA CARTOGRAFICA

	Metanodotto in progetto		Altri metanodotti in progetto
	Metanodotti in esercizio		Metanodotti e impianti in progetto da altra opera
	Metanodotti da porre fuori esercizio e recuperare		Gallerie, Tunnel, Mini-Microtunnel, Raise Boring e T.O.C.
	Aree impianti stacco-terminale in progetto da altra opera		Impianti di linea in progetto
	Aree impianti stacco-terminale esistenti		Impianti di linea su rete in esercizio
	Strade di accesso provvisorio		Impianti di linea da porre fuori esercizio e recuperare
	Strada di accesso all'impianto		Piazzola di stoccaggio tubazioni
	Adeguamento strade esistenti		Strade di recente realizzazione
	Limite sovrapposizione fogli		

SIMBOLOGIA MECCANICA

	Punto di intercettazione di linea (P.I.L.)
	Punto di intercettazione di derivazione importante (P.I.D.I.)
	Punto di intercettazione di derivazione semplice con stacco da P.I.L. (P.I.D.S.)
	Punto di intercettazione e derivazione semplice con stacco da Linea (P.I.D.S.)
	Punto di intercettazione con discaggio di allacciamento (P.I.D.A.)
	Punto predisposto per il discaggio di allacciamento (P.P.D.A.)
	Punto di sezionamento elettrico terminale (P.S.E.T.)
	Stazione predisposta per lancio e ricevimento PIG
	Impianto di riduzione/regolazione della pressione

SIMBOLOGIA TEMATICA

RETE NATURA 2000 (92/43/CEE)

 Perimetro Z.S.C. IT5210013 "Boschi del bacino di Gubbio"


ECOSISTEMI

	Sistemi agricoli
	Sistemi forestali
	Sistemi ripariali
	Sistemi antropizzati e delle aree urbane

Specie di interesse comunitario /prioritarie individuate ai sensi delle direttive 2009/147/CE e 92/43/CEE:

	Uccelli	Falco pecchiaiolo (<i>Pernis apivorus</i>)	Pa
		Albanella reale (<i>Circus cyaneus</i>)	Cc
		Succiacapre (<i>Caprimulgus europaeus</i>)	Ca
		Tottavilla (<i>Lullula arborea</i>)	La
		Averla piccola (<i>Lanius collurio</i>)	Lc
	Invertebrati	Cervo volante (<i>Lucanus cervus</i>)	Pa
		Cerambice della quercia (<i>Cerambyx cerdo</i>)	Ce
	Anfibi	Tritone crestato italiano (<i>Triturus cristatus</i>)	Tc
	Mammiferi	Lupo (<i>Canis lupus</i>)	Cl
	Pesci	Cavedano etrusco (<i>Squalius laietanus</i>)	Sl
		Vairone (<i>Telestes muticellus</i>)	Tm
		Rovella (<i>Rutilus rubilio</i>)	Rr
		Ghiozzo di ruscello (<i>Padogobius nigricans</i>)	Pn

[*] Sito riproduttivo potenziale

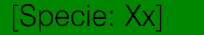Progressiva chilometrica	N.	
Comuni		
Province		
Impianti		
Attraversamenti	 TIPOLOGIA ATTRAVERSATA (SS n. **, corso d'acqua, ferrovia, ecc.)	
Uccelli		[Specie: Xx]
Invertebrati		[Specie: Xx]
Rettili e anfibi		[Specie: Xx]
Mammiferi		[Specie: Xx]
Pesci		[Specie: Xx]