


BINARIO IV

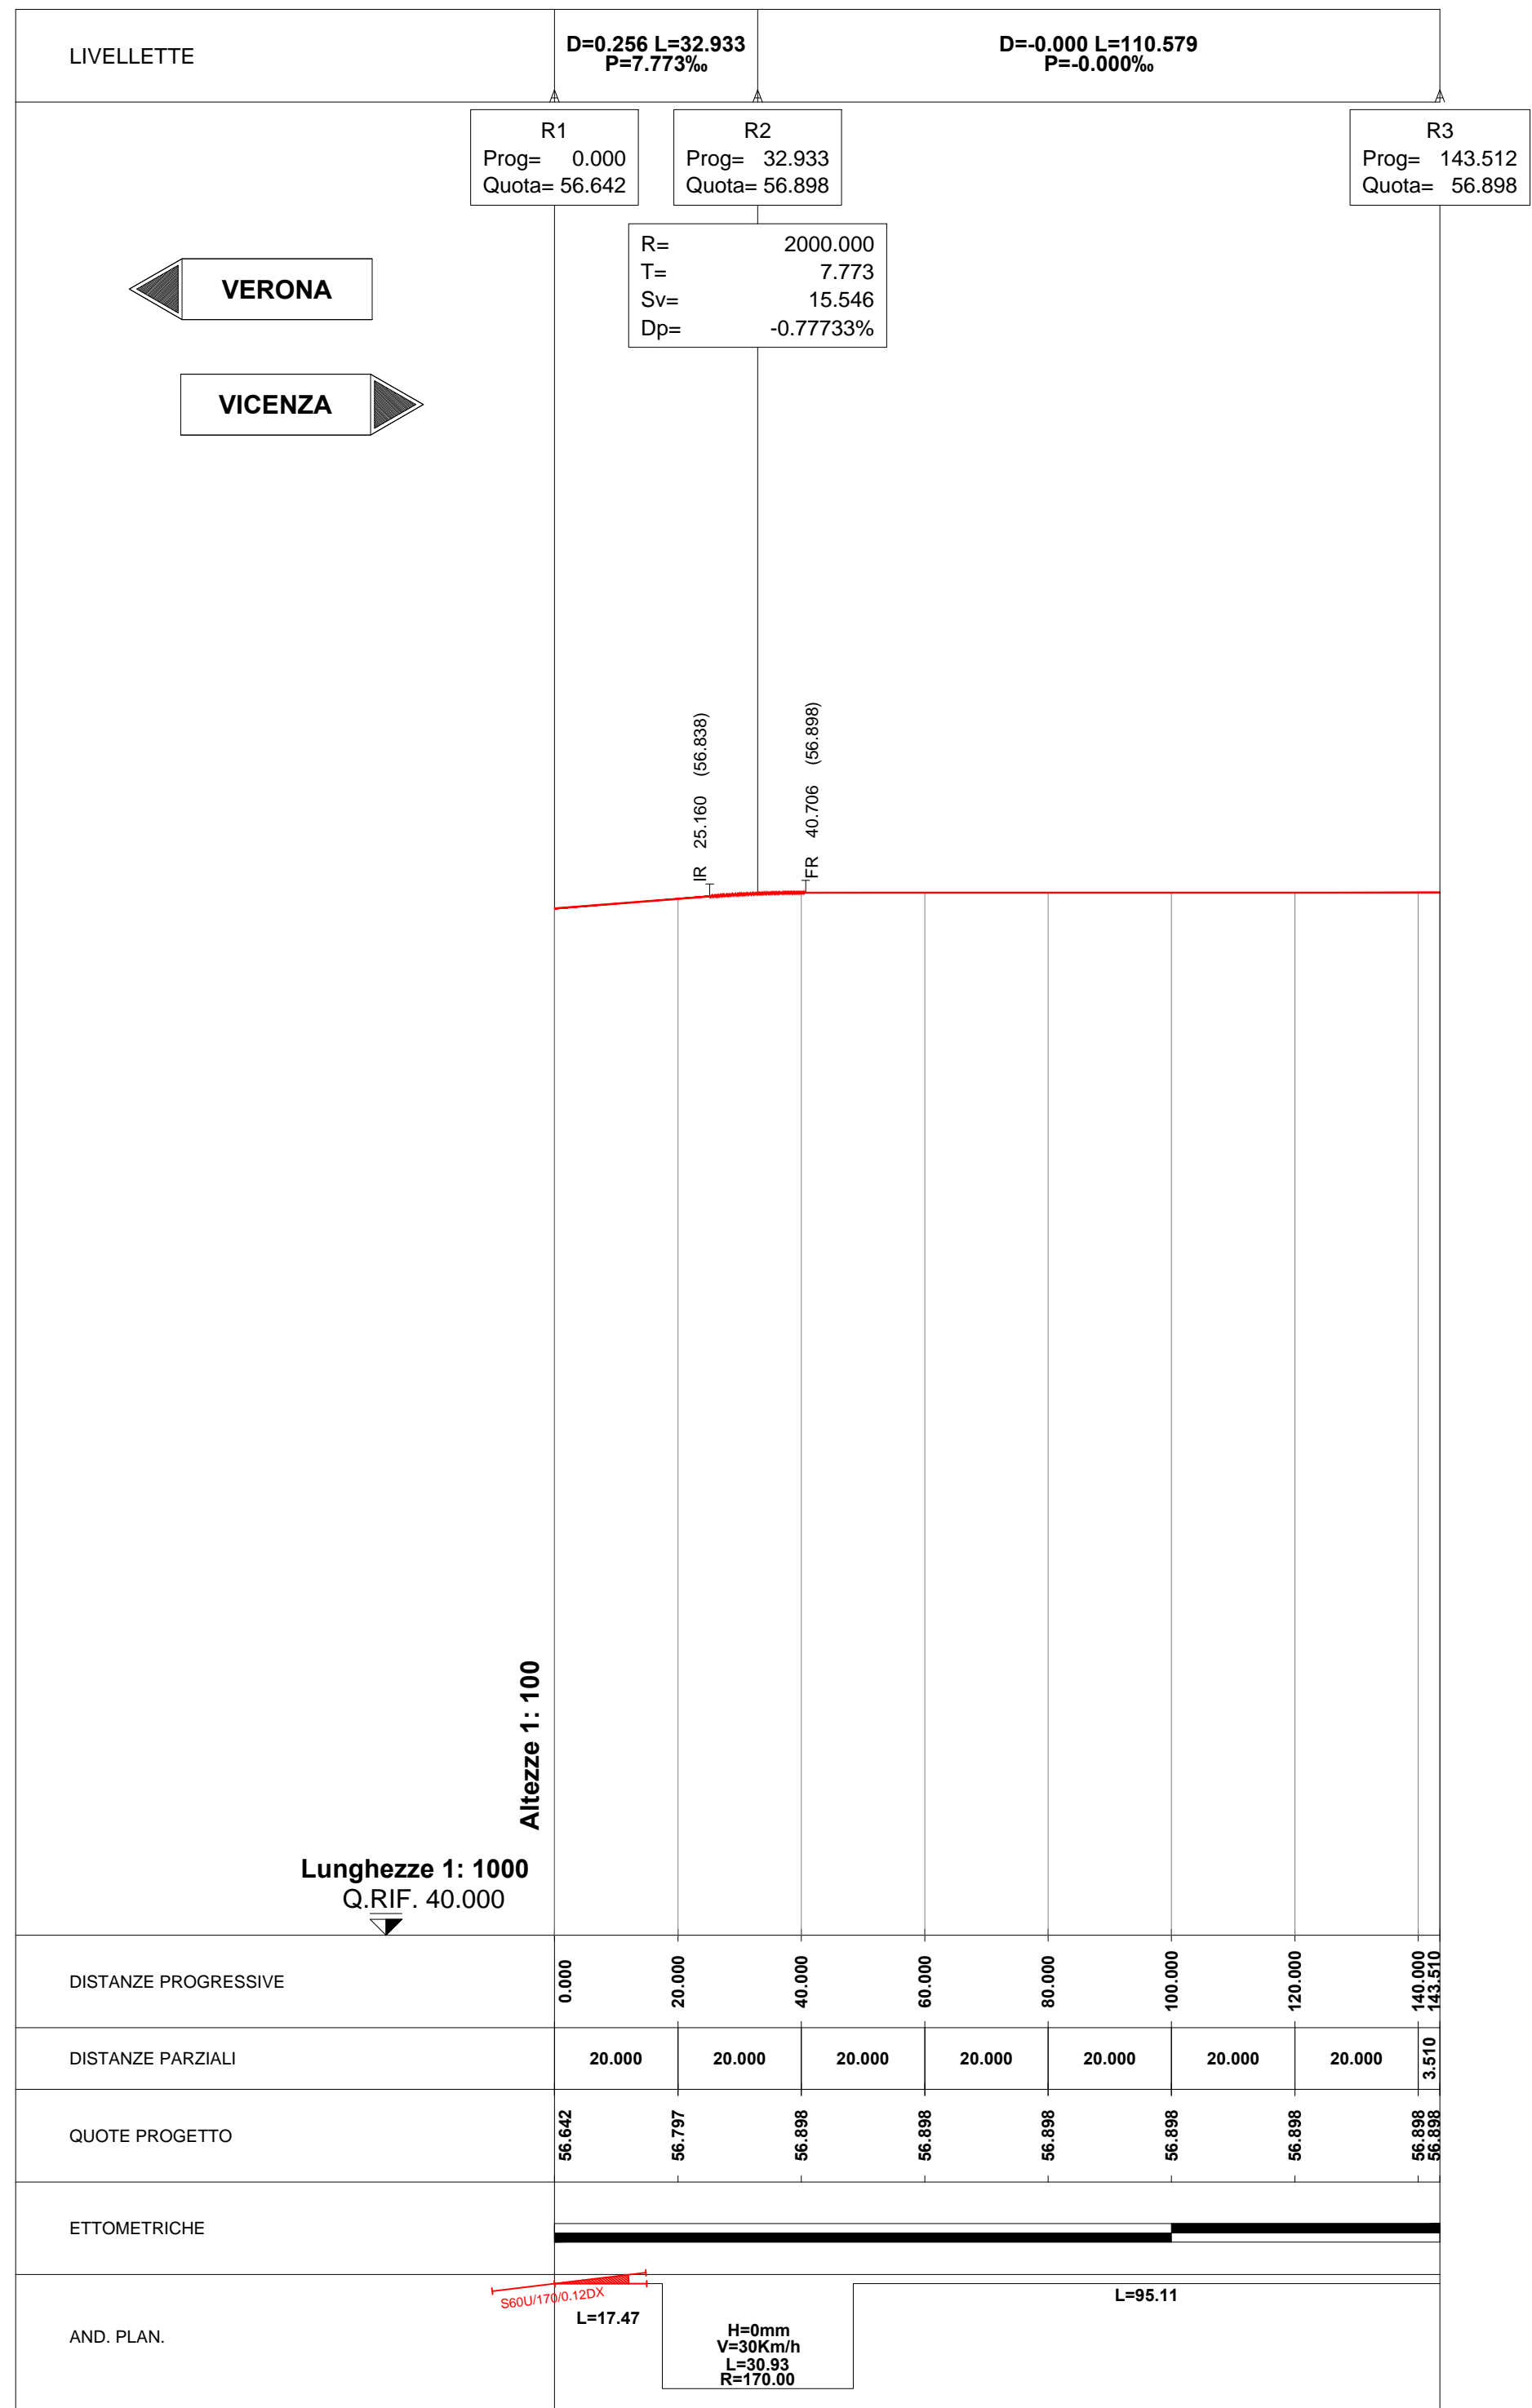

COMMITTENTE:



ALTA SORVEGLIANZA:



GENERAL CONTRACTOR:



INFRASTRUTTURE FERROVIARIE STRATEGICHE DEFINITE DALLA LEGGE OBIETTIVO N. 443/01
 LINEA A.V. /A.C. TORINO-VENEZIA Tratta VERONA-PADOVA
 Lotto funzionale Verona-Bivio Vicenza
 PROGETTO ESECUTIVO
 DISEGNO
 CANTIERIZZAZIONE
 CANTIERE ARMAMENTO/TECNOLOGICO VERONA PORTA VESCOVO – CA 1.3
 PROFILO LONGITUDINALE BINARIO IV

	GENERAL CONTRACTOR Consorzio Iricav Due ing. Paolo CARMONA Data: 04-07-2021	DIRETTORE LAVORI Valido per costruzione Data: 04-07-2021	SCALA : 1:1000/1:100					
	COMMISSA IN17	LOTTO 10	FASE E	ENTE 12	TIPO DOC. FZ	OPERA/DISCIPLINA CA1700	PROGR. 004	REV. A

Consorzio IricAV Due		VISTO CONSORZIO IRICAV DUE	
Firma ing. Luca RANDOLFI		Data 03-07-2021	

Rev.	Descrizione	Redatto	Data	Verificato	Data	Approvato	Data	IL PROGETTISTA
A	EMISSIONE	CALVANO	30/06/2021	PIU'	30/06/2021	MALAVENDA	30/06/2021	Date: 30-06-2021
B								
C								

CIG: 8377957CD1 CUP: J41E91000000009 File: IN1710E12FZCA1700004A.DWG
 Progetto cofinanziato dalla Unione Europea Cod. origine: CODICE