

BINARIO I

Va1	816451.889 148456.873
Va2	816479.304 148462.413
Va3	816509.570 148470.499
Va4	816564.641 148493.984
Va5	816645.317 148518.689
Va6	816766.514 148548.382
Ca1	816416.519 148730.284
Ca2	816429.494 148702.698
Ca3	816623.037 148334.074
Ca4	816778.117 148036.438
Ca 1	R 275.000 Ac 3.9275619 Tan 8.486 Sv 16.966 Fr 0.131 Co 16.963 H 0 V 30
Ca 2	R 245.000 Ac 9.0412699 Tan 17.427 Sv 34.795 Fr 0.617 Co 34.766 H 0 V 30
Ca 3	R 170.000 Ac 6.7438396 Tan 9.913 Sv 18.008 Fr 0.238 Co 18.000 H 0 V 30
Ca 4	R 500.000 Ac 3.6224729 Tan 14.229 Sv 28.451 Fr 0.202 Co 28.447 H 0 V 30

BINARIO II



Vb1	816552.977 148499.599
Vb2	816669.485 148515.139
Vb3	816792.549 148545.289
Cb1	816654.196 148681.521
Cb 1	R 170.000 Ac 3.9809099 Tan 8.403 Sv 12.803 Fr 0.091 Co 12.801 H 0 V 30

BINARIO III

Vc1	816586.404 148495.997
Vc2	816643.929 148513.613
Vc3	816798.918 148551.585
Cc1	816703.689 148296.600
Cc 1	R 225.000 Ac 3.6224729 Tan 8.403 Sv 12.803 Fr 0.091 Co 12.801 H 0 V 30

BINARIO IV

Vd1	816647.945 148511.269
Vd2	816680.867 148513.191
Vd3	816788.309 148539.514
Cd1	816655.478 148681.998
Cd 1	R 170.000 Ac 11.5839919 Tan 15.509 Sv 30.933 Fr 0.703 Co 30.890 H 0 V 30

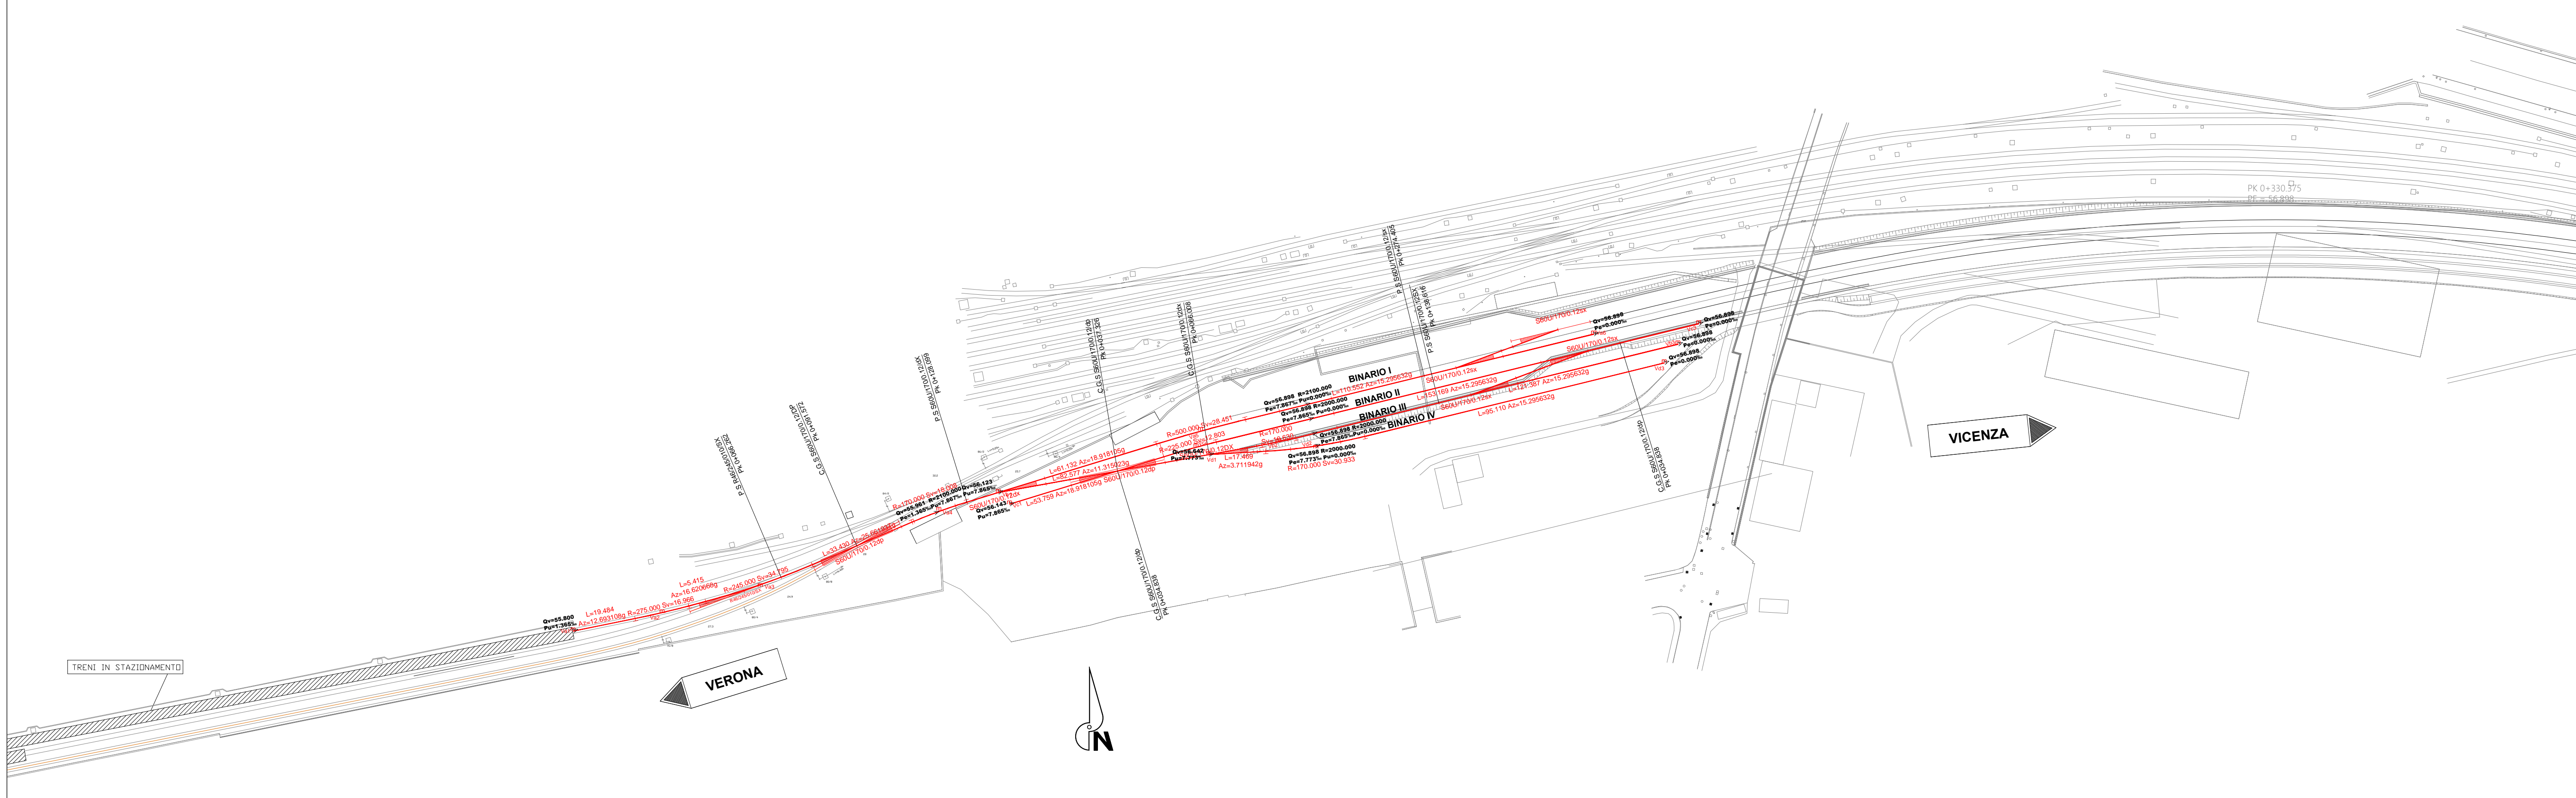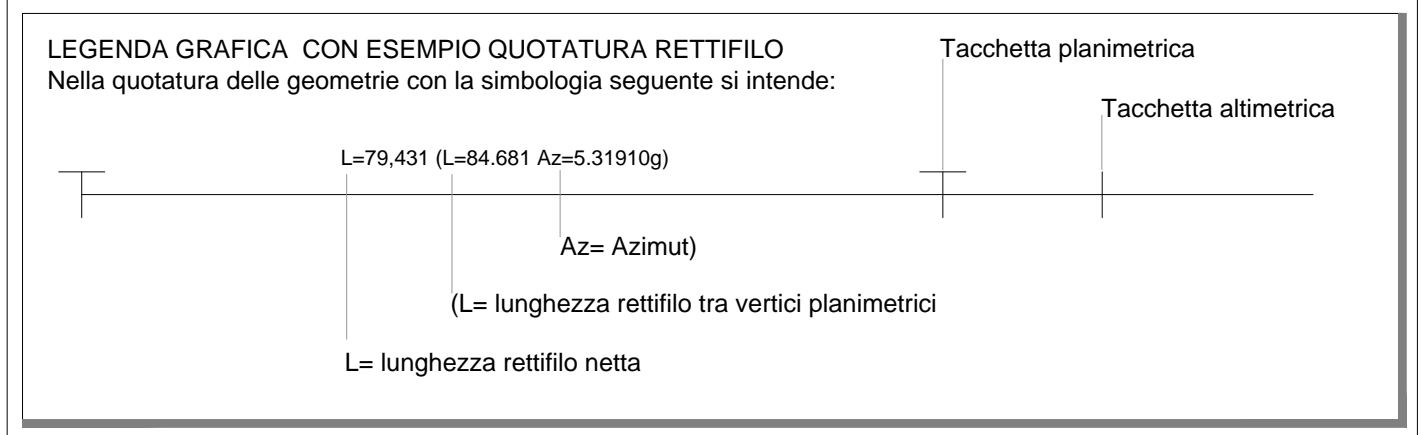

COMMITTENTE:

ALTA Sorveglianza:

GENERAL CONTRACTOR:

INFRASTRUTTURE FERROVIARIE STRATEGICHE DEFINITE DALLA LEGGE OBIETTIVO N. 443/01

LINEA A.V. /A.C. TORINO-VENEZIA Tratta VERONA-PADOVA

Lotto funzionale Verona-Bivio Vicenza

PROGETTO ESECUTIVO

DISEGNO

CANTIERIZZAZIONE

CANTIERE ARMAMENTO/TECNOLOGICO VERONA PORTA VESCOVO - CA 1.3

PLANIMETRIA DI TRACCIAMENTO

	DATA INTEGRATORE VALAVENDA ing. Paolo CALVINO	GENERAL CONTRACTOR Consorzio Iricav Due ing. Paolo CALVINO	DIRETTORE LAVORI Valido per costruzione ing. Luca RANDOLFI	SCALA : 1:1000
	Data: 04-07-2021	Data: 04-07-2021	Data: 04-07-2021	Foglio: 001 di 001

COMMESSA	LOTTO	FASE	ENTE	TIPO DOC.	OPERA/DISCIPLINA	PROGR.	REV.	FOGLIO
IN17	10	E	12	P7	CA1700	002	A	001 di 001

VISTO CONSORZIO IRICAV DUE

Firma: ing. Luca RANDOLFI

Data: 03-07-2021

Progettazione:

Rev.	Descrizione	Redatto	Data	Verificato	Data	Approvato	Data	IL PROGETTISTA
A	EMISSIONE	CALVINO	30/06/2021	PROI	30/06/2021	VALAVENDA	30/06/2021	
B								
C								

CIG: 8377957CD1 CUP: J41E9100000009 File: IN1710E12P7CA1700002A.DWG

Cod. origine: codice