SEZIONE 1-1

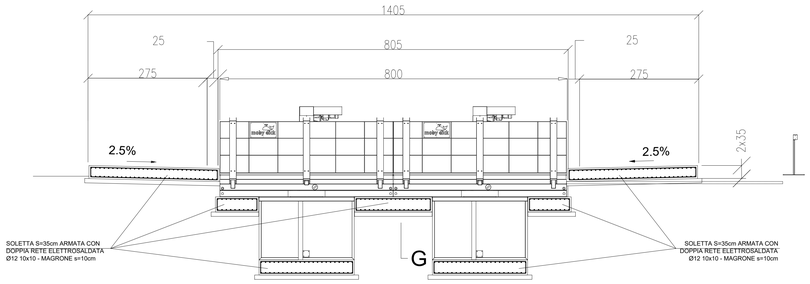

SEZIONE 3-3

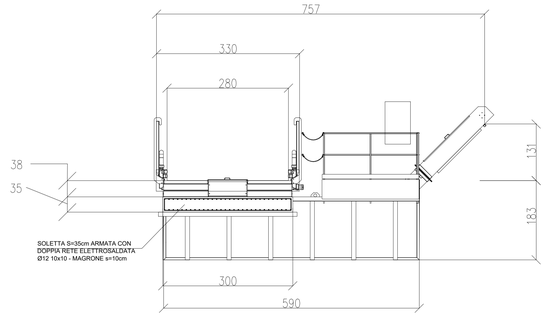

Part. Armatura Platea (1 : 50)

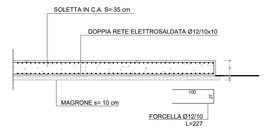

N.B: MISURE DA CONTROLLARE IN CANTIERE CON I COSTRUTTIVI DEL FORNITORE

SEZIONE 2-2

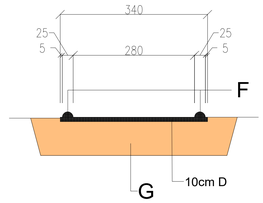

PIANTA

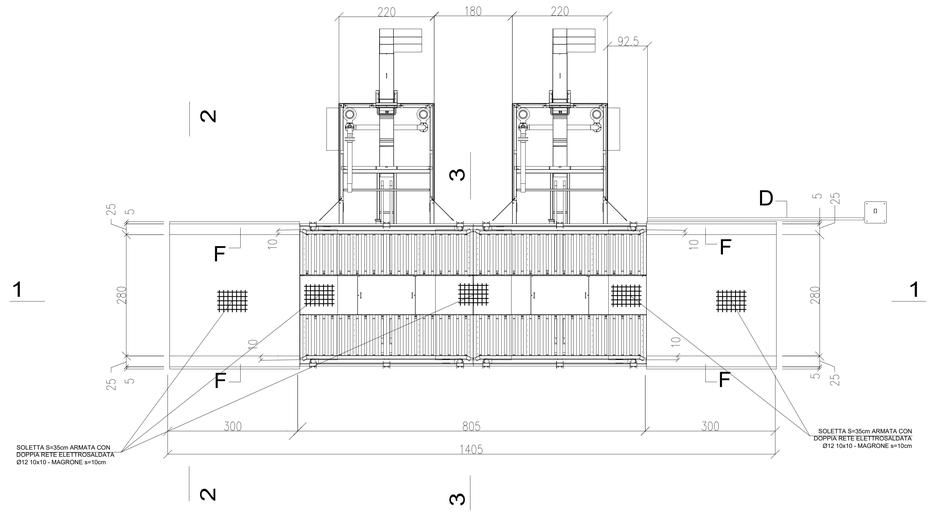

Scala 1:50

MATERIALI	
FONDAZIONI E MURI IN CEMENTO ARMATO	
Cemento Portland EN 197-1	CEM I 32.5 R o N
Classe di resistenza:	C25/30
Rapporto A/C:	max 0.50
Dimensione max inerti:	30 mm
Classe di consistenza:	S2 - S3
MAGRONE	C12/15
Classi di esposizione / copriferri:	
Contro terra	
se casserata:	XC2 / c=40 $^{+10}_{-5}$ mm
se contro parete scavo:	XC2 / c=60 $^{+10}_{-5}$ mm
Ogni altra superficie:	XC2 / c=30 $^{+10}_{-5}$ mm
ACCIAIO	
B450C	Controllato in stabilimento
S275	Per carpenteria metallica

PIANTA

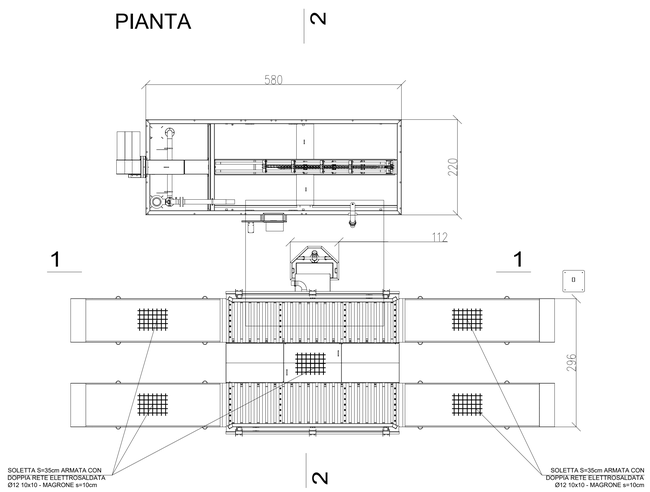

SEZIONE 1-1

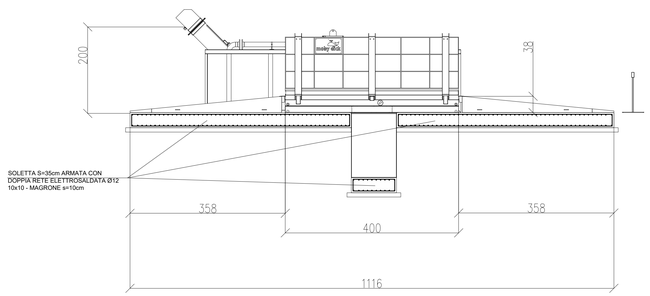

SEZIONE 2-2

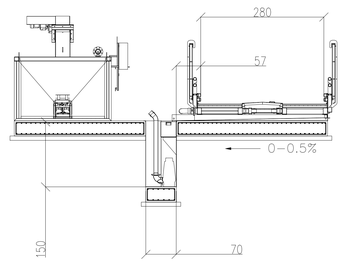

Scala 1:50

COMMITTENTE:

RFI RETE FERROVIARIA ITALIANA GRUPPO FERROVIE DELLO STATO

ALTA SORVEGLIANZA:

ITALFERR GRUPPO FERROVIE DELLO STATO

GENERAL CONTRACTOR:

Consorzio IricAV Due

INFRASTRUTTURE FERROVIARIE STRATEGICHE DEFINITE DALLA LEGGE OBIETTIVO N. 443/01

LINEA A.V. /A.C. TORINO-VENEZIA Tratta VERONA-PADOVA
Lotto funzionale Verona-Bivio Vicenza

PROGETTO ESECUTIVO

DISEGNO

CANTIERIZZAZIONE

CANTIERE ARMAMENTO SAN BONIFACIO OVEST - CA 2.1

Lavaggio gomme - Pianta, Sezioni e Particolari

GENERAL CONTRACTOR	DIRETTORE LAVORI	SCALA :
IL PROGETTISTA INTEGRATORE Ing. Giovanni VIVIANI Ordine degli Ingegneri di Roma n. 12292 Data: 04-07-2021	Consorzio Iricav Due Ing. Paolo CARMONA Data: 04-07-2021	Visto per costruzione Data: 04-07-2021	VARIE

COMMESSA	LOTTO	FASE	ENTE	TIPO DOC.	OPERA/DISCIPLINA	PROGR.	REV.	FOGLIO
IN17	10	E	I2	AB	CAA403	001	A	001 di 001

	VISTO CONSORZIO IRICAV DUE	
Consorzio IricAV Due	Firma	Data
	Ing. Luigi MARCHIONI	03-07-2021

Progettazione :

Rev.	Descrizione	Redatto	Data	Verificato	Data	Approvato	Data	IL PROGETTISTA
A	EMISSIONE	D.Pirrello	30/06/2021	A.Pizzi	30/06/2021	G.Iannitto	30/06/2021	Ordine degli Ingegneri della Provincia di Roma n. 12292 Data: 30-06-2021
B								
C								

CIG. 8377937CD1 | CUP: J41E91000000009 | File: IN1710EDZRCAA403001A.DWG | Cod. origine: CODICI

Progetto cofinanziato dalla Unione Europea

Scala di plot: TUTTI I DIRITTI DEL PRESENTE DOCUMENTO SONO RISERVATI. LA PRODUZIONE ANCHE PARZIALE È VIETATA.