

LEGENDA PREFABBRICATI


- 1 GUARDIANIA
- 2 QUADRI ELETTRICI
- 3 LAVAGGIO GOMME
- 4 PESA A PONTE
- 5 PUNTO DI CONSEGNA ENEL

LEGENDA


- Superficie permeabile
- Area verde
- Duna
- Area riservata al deposito ballast
- Percorso Mezzi
- Entrata/Uscita Mezzi di Cantiere

RECINZIONE H=1.50 CON RETE METALLICA

Scala: 1: 25

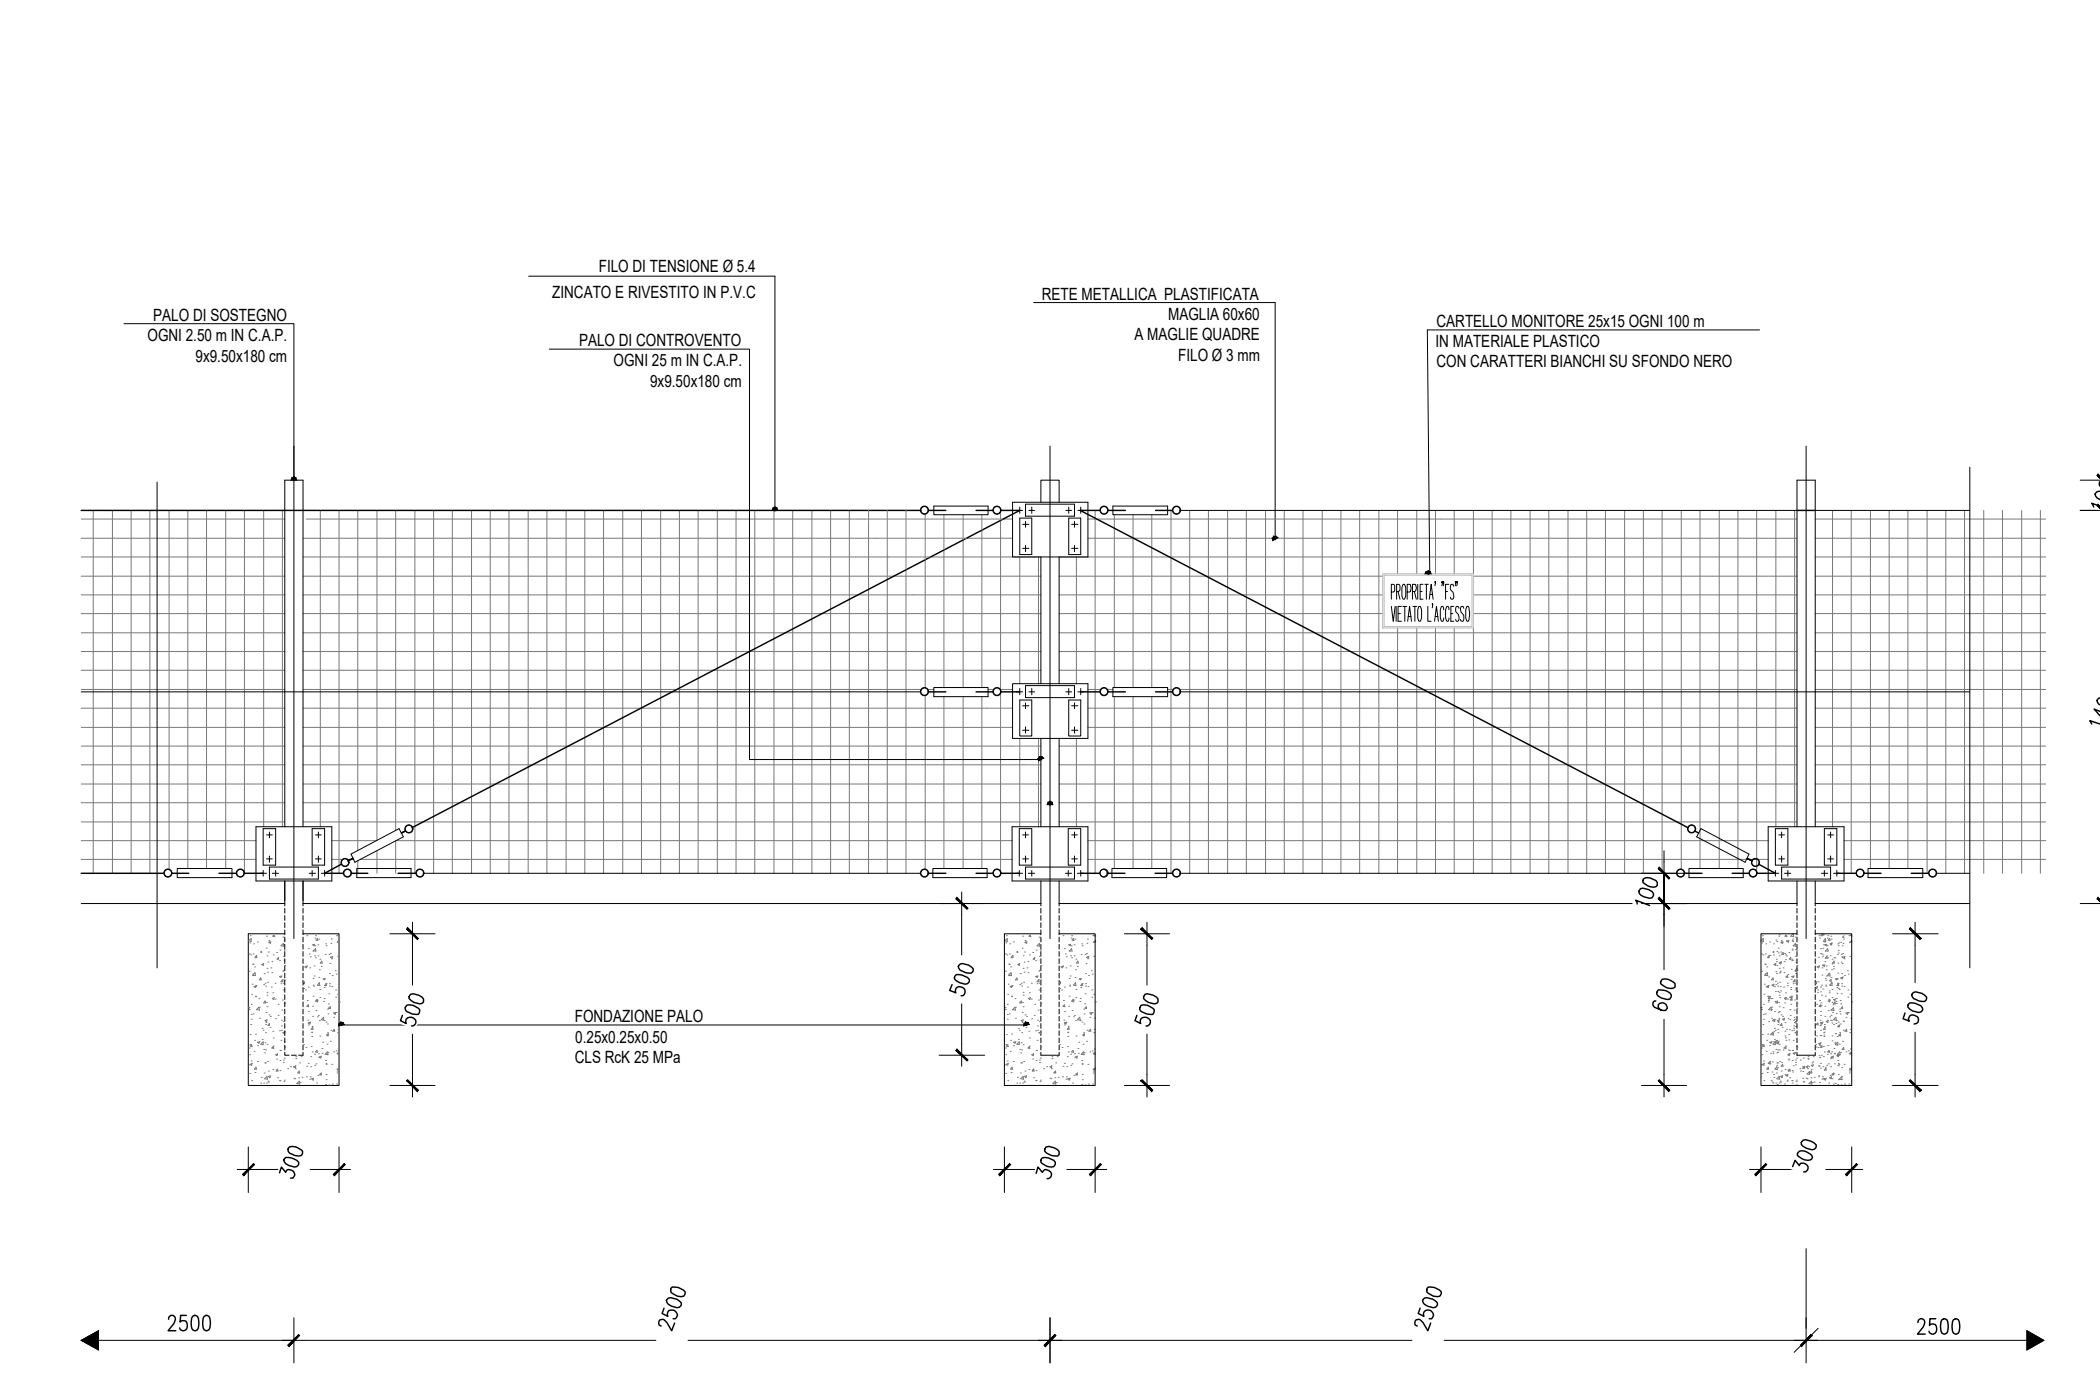

DETTAGLIO RECINZIONE IN CURVA

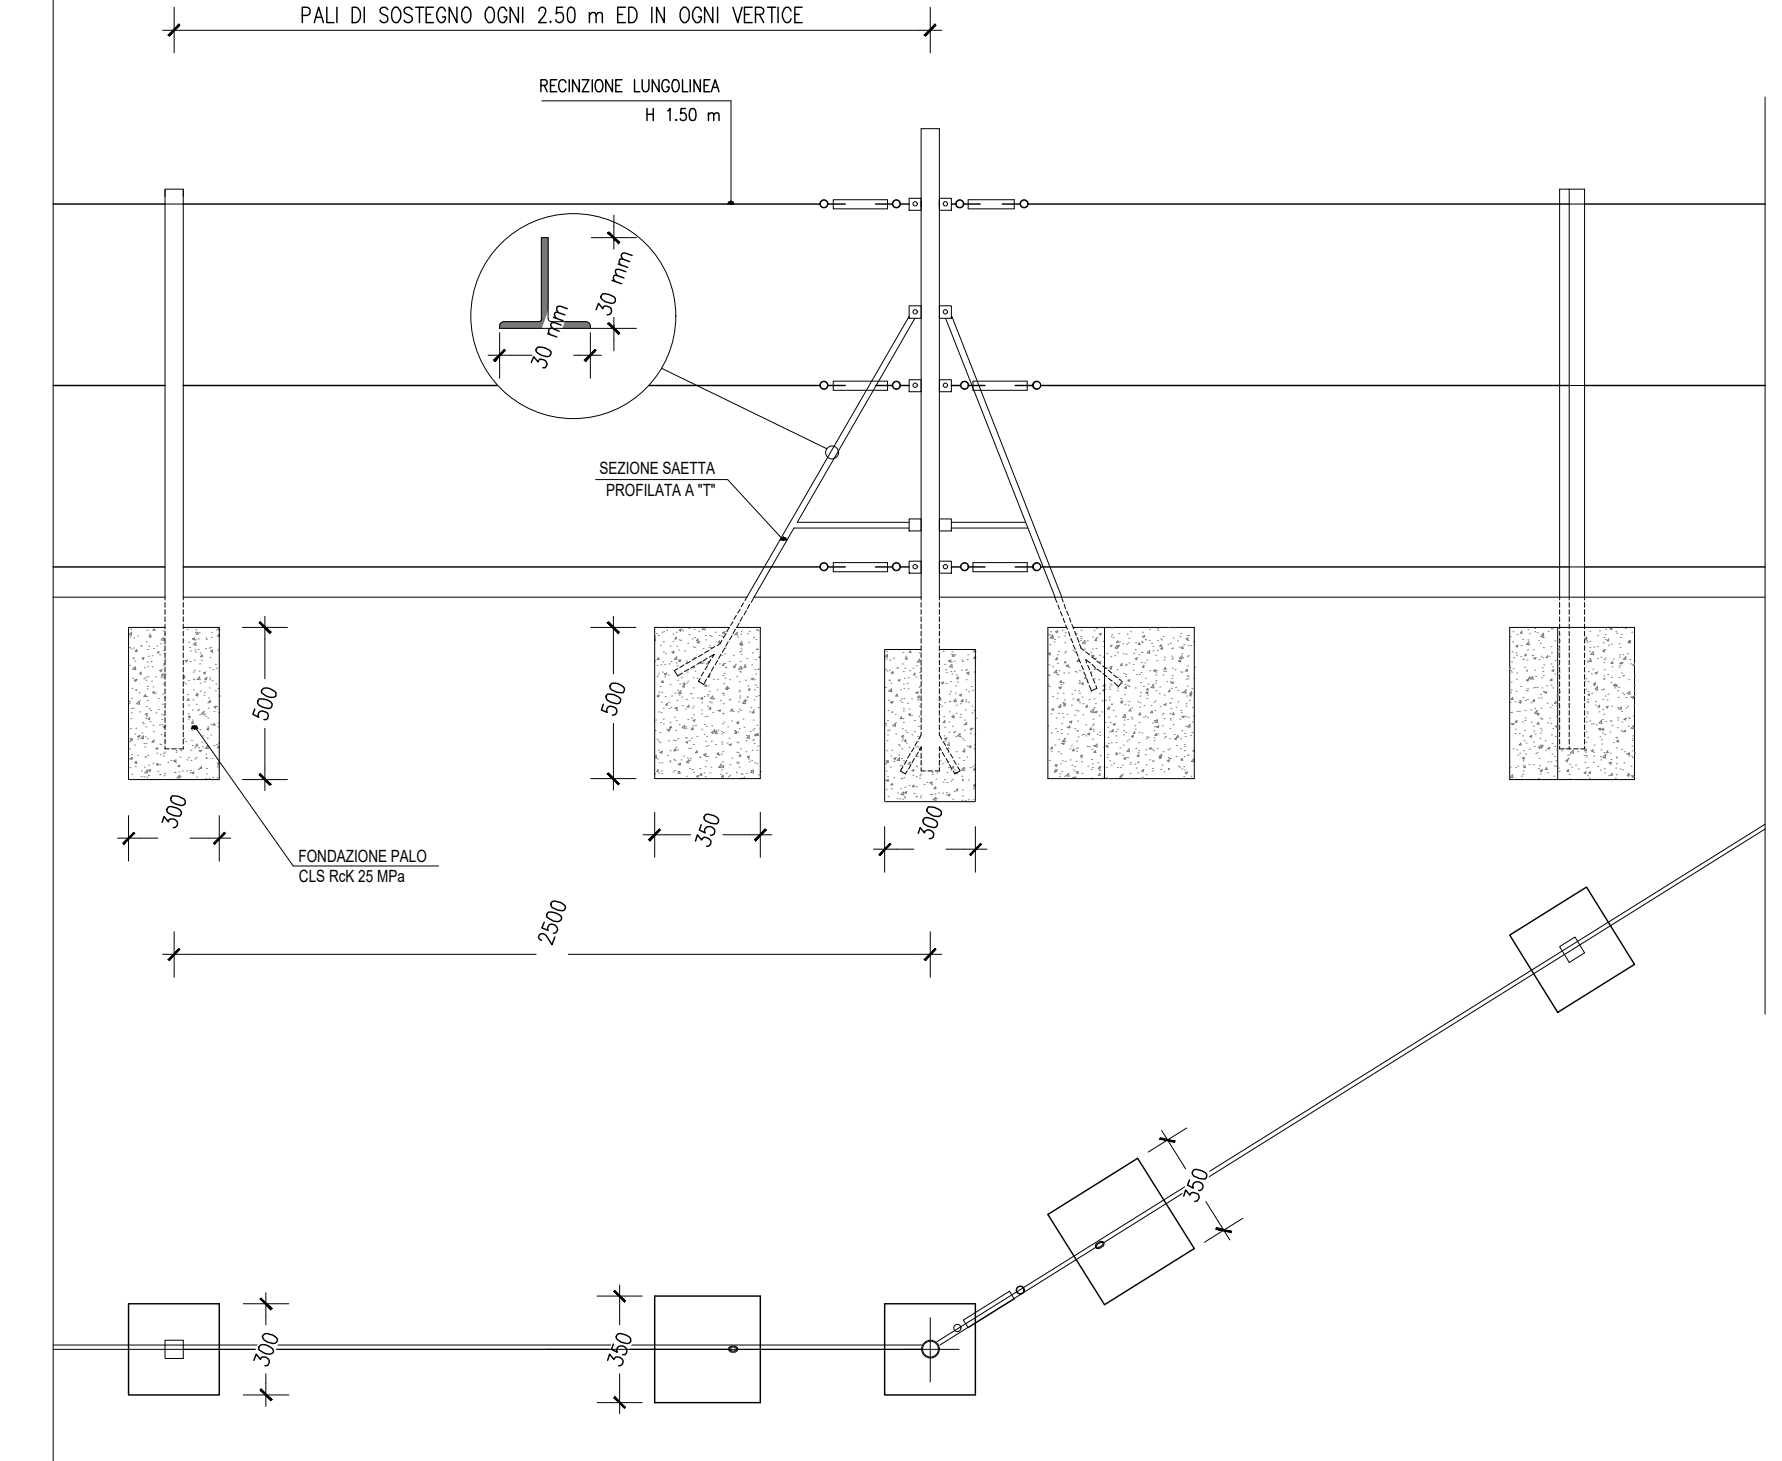

COMMITTENTE:

ALTA Sorveglianza:

GENERAL CONTRACTOR:

INFRASTRUTTURE FERROVIARIE STRATEGICHE DEFINITE DALLA LEGGE OBIETTIVO N. 443/01
 LINEA A.V. /A.C. TORINO-VENEZIA Tratta VERONA-PADOVA
 Lotto funzionale Verona-Bivio Vicenza
 PROGETTO ESECUTIVO
 DISEGNO
 CANTIERIZZAZIONE
 CANTIERE ARMAMENTO SAN BONIFACIO OVEST - CA 2.1
 PLANIMETRIA E PARTICOLARE RECINZIONE

GENERAL CONTRACTOR		DIRETTORE LAVORI		SCALA:
Consorzio Iricav Due ing. Paolo CARACCI Data: 04-07-2021		Valido per costruzione Data: 04-07-2021		VARIE
COMMESSA	LOTTO	FASE	ENTE	TIPO DOC.
IN17	10	E	12	AZ
OPERA/DISCIPLINA	PROGR.	REV.	FOGLIO	
CAA400	001	A	001	001

VISTO CONSORZIO IRICAV DUE		Data	
ing. Luca...		03-07-2021	
Progettazione:			
Rev.	Descrizione	Redatto	Data
A	EMISSIONE	Caracci	30/06/2021
B			
C			