


- ### LEGENDA PREFABBRICATI
- 1 GUARDIANIA
 - 2 QUADRI ELETTRICI
 - 3 LAVAGGIO GOMME
 - 4 PESA A PONTE
 - 5 PUNTO DI CONSEGNA ENEL

- ### LEGENDA
- Superficie permeabile
 - Area verde
 - Duna
 - Area riservata al deposito ballast
 - Percorso Mezzi
 - Entrata/Uscita Mezzi di Cantiere

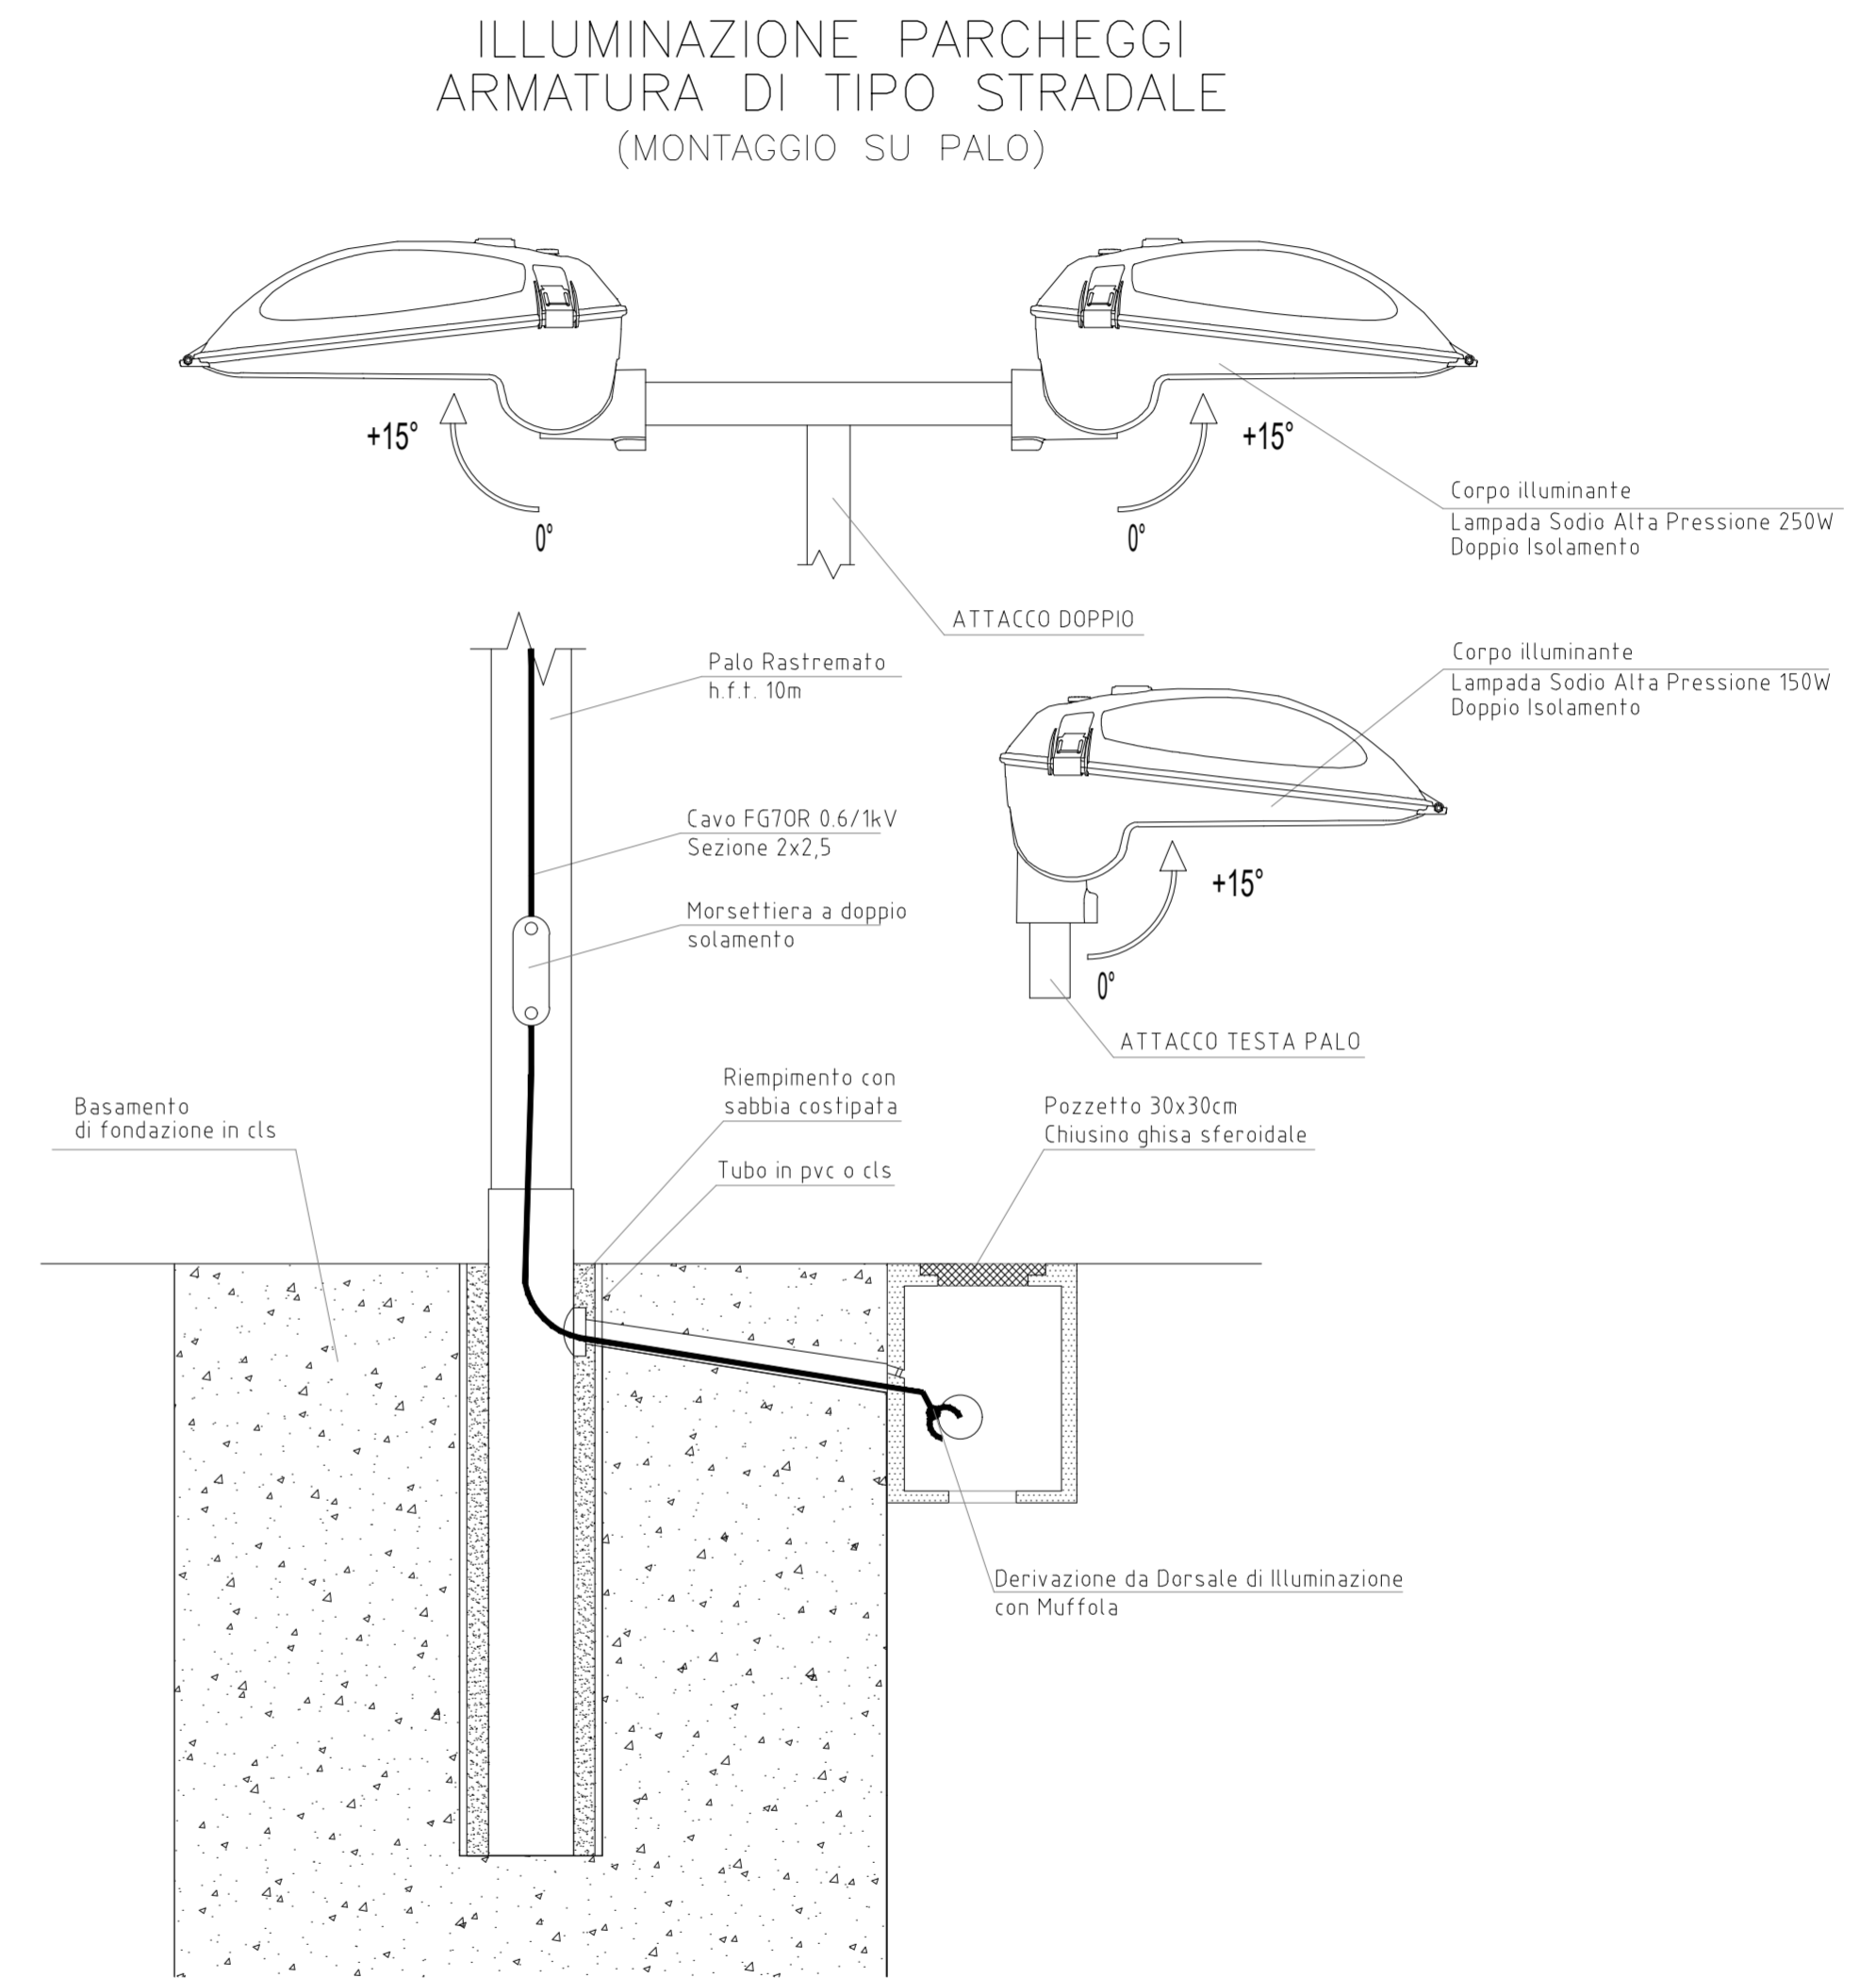

- ### LEGENDA SIMBOLI
- Armatura stradale con lampada SAP150W su palo in AcZn h.f.t. 10m attacco testa/palo
 - CAVOTTI ø160 RETE DISTRIBUZIONE N° 1 CAVOTTI ø160 IMPIANTI SPECIALI
 - POZZETTO DI ISPEZIONE
 - PUNTO DI CONSEGNA M.T. ENEL

COMMITTENTE: **RFI RETE FERROVIARIA ITALIANA GRUPPO FERROVIE DELLO STATO**

ALTA SORVEGLIANZA: **ITALFERR GRUPPO FERROVIE DELLO STATO**

GENERAL CONTRACTOR: **Consorzio Iricav Due**

INFRASTRUTTURE FERROVIARIE STRATEGICHE DEFINITE DALLA LEGGE OBIETTIVO N. 443/01
 LINEA A.V. /A.C. TORINO-VENEZIA Tratta VERONA-PADOVA
 Lotto funzionale Verona-Bivio Vicenza
 PROGETTO ESECUTIVO
 DISEGNO
 CANTIERIZZAZIONE
 CANTIERE ARMAMENTO SAN BONIFACIO OVEST - CA 2.1
 PLANIMETRIA RETE ALIMENTAZIONE ELETTRICA E DISTRIBUZIONE INTERNA

COMPRESA	LOTTO	FASE	ENTE	TIPO DOC.	OPERA/DISCIPLINA	PROG.	REV.	FOGLIO
IN17	10	E	12	AZ	CAA400	005	A	001

Consorzio Iricav Due
 Ing. Luigi MARDOLI
 03-07-2021

Rev.	Descrizione	Redatto	Data	Verificato	Data	Approvato	Data	IL PROGETTISTA
A	EMISIONE	cauto	30/07/2021	cauto	30/07/2021	cauto	30/07/2021	
B								
C								

COG. 8377957CD1 CUP: J41E91000000009 File: N1170N10CA0000000A.DWG
 Progetto cofinanziato dalla Unione Europea Cod. origine: 0001