



- ATTIVITA' DI RIPRISTINO PREVISTE**
1. SMANTELLAMENTO INSTALLAZIONI PROVVISORIE DI CANTIERE
 2. ASPORTAZIONE DEI MATERIALI RESIDUI DI LAVORAZIONE
 3. ARIEGGIAMENTO TRAMITE ARATURA SUPERFICIALE DELLO STRATO DI TERRENO COMPATTATO DALLA PERMANENZA DI ATTIVITÀ E DAL TRANSITO DI AUTOMEZZI
 4. STESURA DI UNO STRATO DI TERRENO VEGETALE IDONEO A GARANTIRE IL COMPLETO RECUPERO
 5. INERBIMENTO TRAMITE IDROSEMINA


N.B. SEMINA DI SPECIE DA SOVESCIO: coltura erbacea effettuata tramite la semina di un miscuglio di leguminose e graminacee consociate, destinata ad essere interrata del tutto con funzione fertilizzante del suolo

CARATTERISTICHE DEL MISCUGLIO PROPOSTO

SPECIE	QUANTITA' SEME kg/ha
Lolium multiflorum (loiesia)	20
Vicia sativa (veccia comune)	50
Trifolium incarnatum (trifoglio incarnato)	20
Brassica napus oleifera (Colza)	10
TOTALE SEMENTE	100

Superficie : 35755.936 mq
Perimetro : 1048.871 m

SEZIONE TIPO RIPORTO TERRA DI COLTIVO

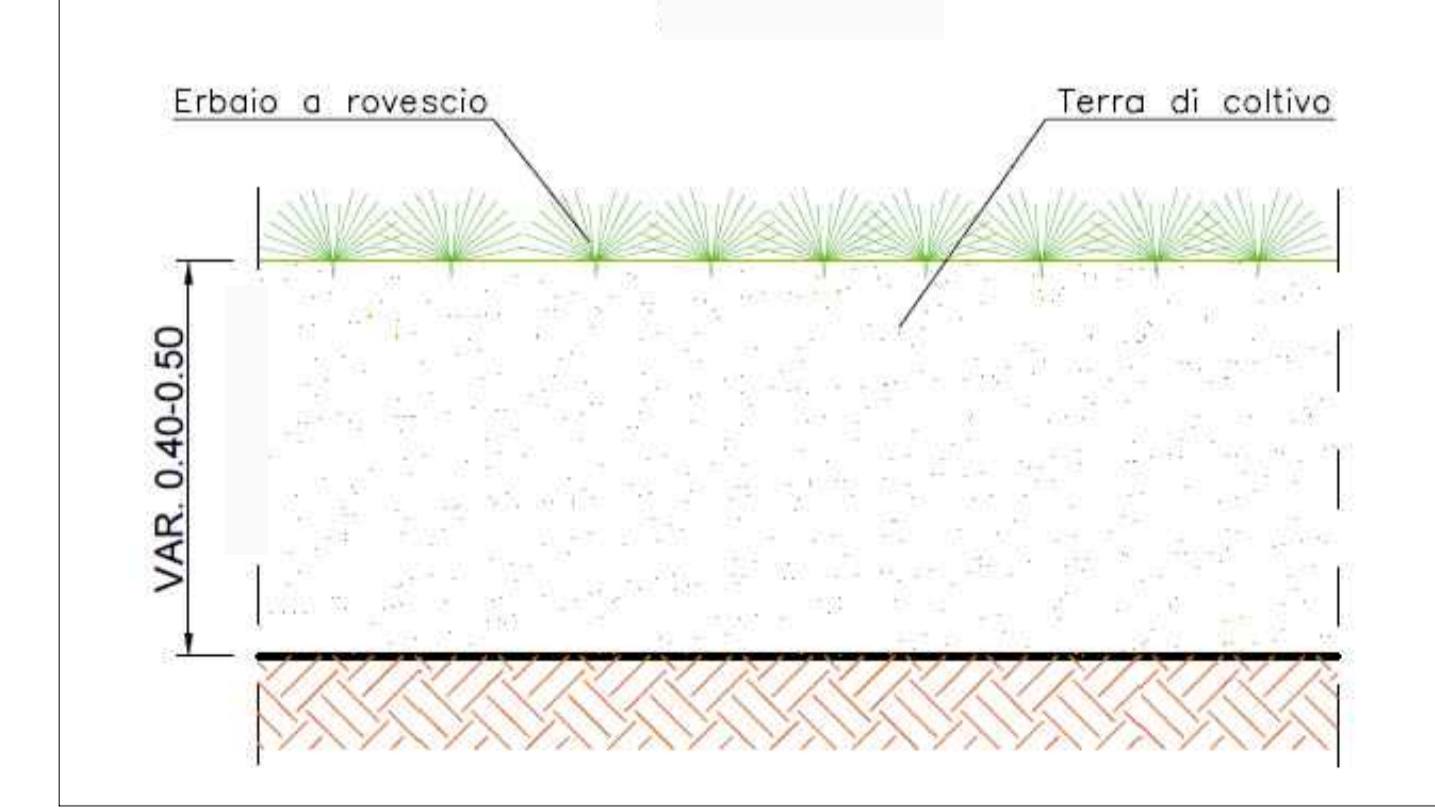

COMMITTENTE:

ALTA SORVEGLIANZA:

GENERAL CONTRACTOR:

INFRASTRUTTURE FERROVIARIE STRATEGICHE DEFINITE DALLA LEGGE OBIETTIVO N. 443/01
LINEA A.V. /A.C. TORINO-VENEZIA Tratta VERONA-PADOVA
Lotto funzionale Verona-Bivio Vicenza
PROGETTO ESECUTIVO
DISEGNO
CANTIERIZZAZIONE
CANTIERE ARMAMENTO SAN BONIFACIO OVEST - CA 2.1
PLANIMETRIA RIPRISTINO FINALE AREA D'INTERVENTO E PARTICOLARI

GENERAL CONTRACTOR	DIRETTORE LAVORI	SCALA :
Consorzio Iricav Due ing. Paolo CARVALLO Data: 04-07-2021	Valido per costruzione Data: 04-07-2021	VARIE

COMMESSA	LOTTO	FASE	ENTE	TIPO DOC.	OPERA/DISCIPLINA	PROGR.	REV.	FOGLIO
IN17	10	E	12	AZ	CAA400	006	A	001/001

VISTO CONSORZIO IRICAV DUE	
Firma ing. Luca RANDELLI	Data 03-07-2021

Progettazione :

Rev.	Descrizione	Redatto	Data	Verificato	Data	Approvato	Data	IL PROGETTISTA
A	EMMISSIONE	Carlo	30/06/2021	Paolo	30/06/2021	Paolo	30/06/2021	
B								
C								