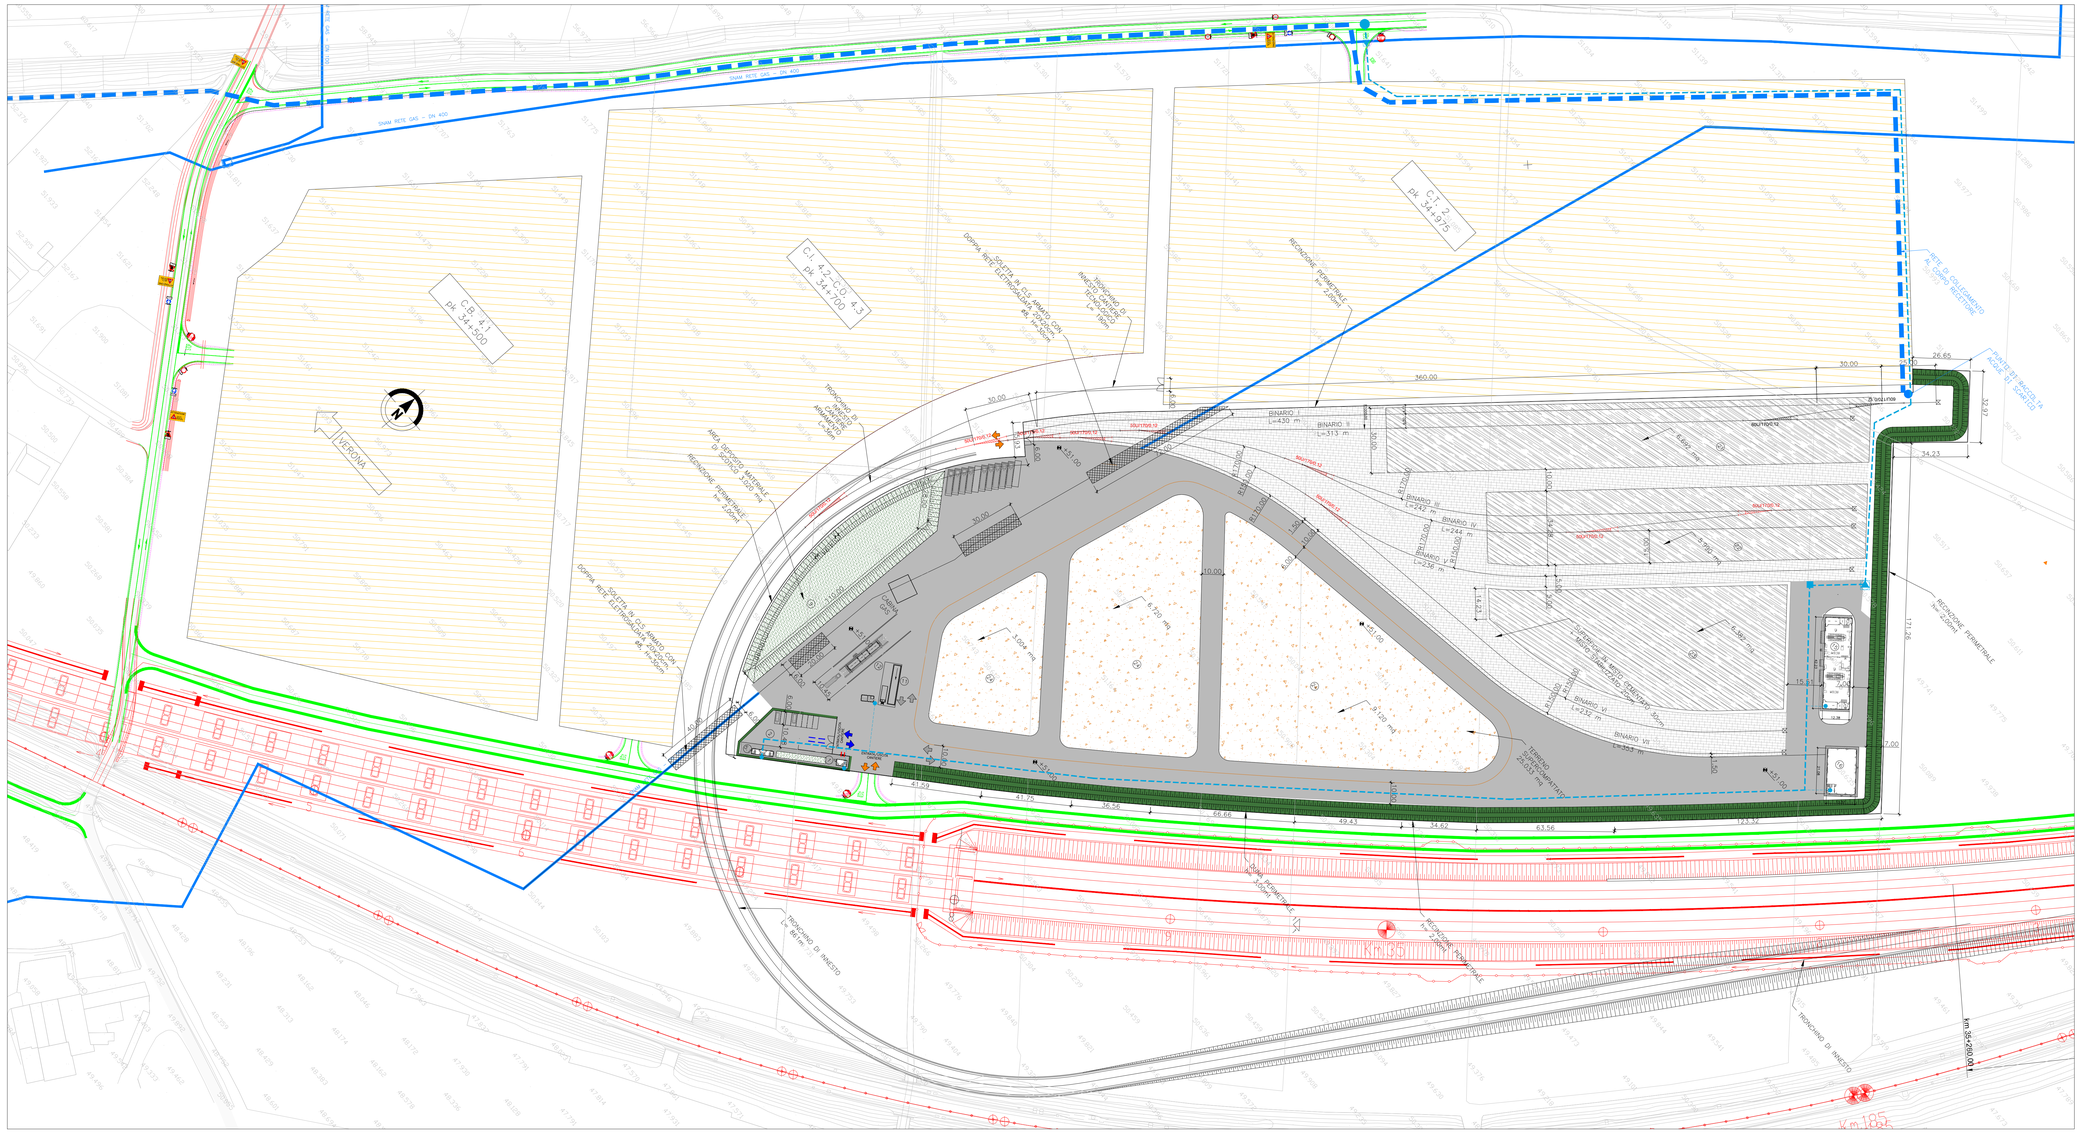

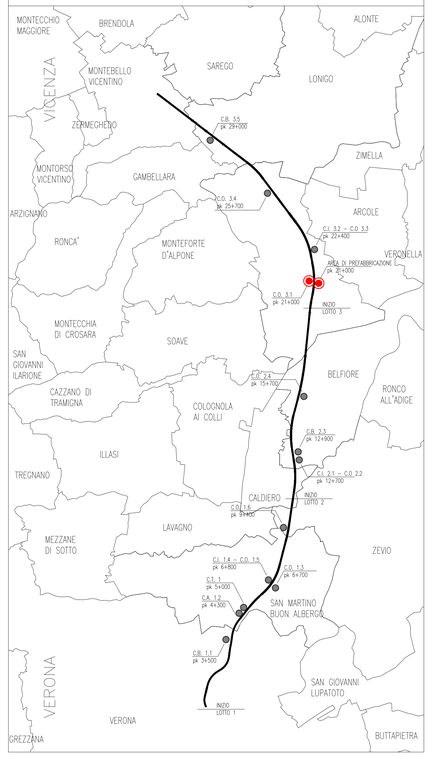

LEGENDA

- RETE IDROPOTABILE PRINCIPALE DI DISTRIBUZIONE PEAD DE 63 PN10
- ALLACCIO UTENZA IDROPOTABILE
- POZZETTO DI ALLACCIAMENTO ALLA RETE PUBBLICA
- POZZETTO CON VALVOLE DI SEZIONAMENTO/DIRAMAZIONE DI UTENZA/ISPEZIONE
- CONTATORE DI UTENZA
- CENTRALE DI ACCUMULO E RILANCIO 3000 lt

N.B.–VERIFICARE GLI ALLACCI CON I COSTRUTTIVI FORNITI DAL PREFABBRICATORE

PARTICOLARE ALLACCIAMENTO ALL'UTENZA RETE IDROPOTABILE

PIANTA

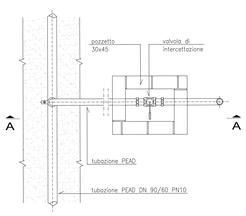

SEZIONE A–A

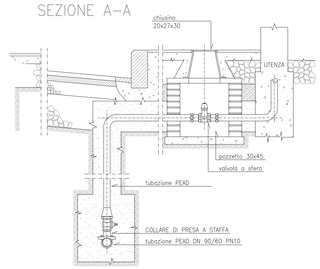

SEZIONE TIPO SU STRADA BITUMATA 1:10

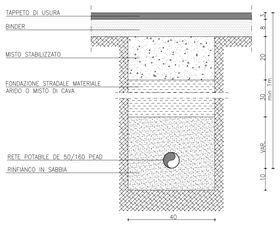

SEZIONE TIPO SU SUPERFICIE CEMENTATA 1:10

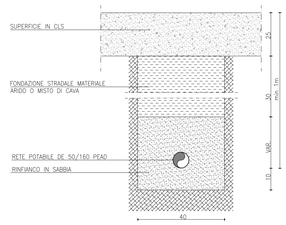

PARTICOLARE POZZETTO CON VALVOLA DI SEZIONAMENTO

SEZIONI 1:20

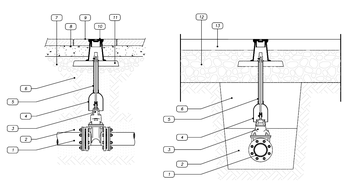

PIANTA 1:20

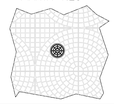

LEGENDA

1. Conduttu idrica
2. Sabbia vagliata
3. Sovrallevata a curva gommata
4. Tubo riparatore fi 40 con campana in PVC
5. Asta di manovra
6. Rinterro con materiali provenienti dagli scavi
7. Massicciata marciapiede
8. Battuto di sottofondo
9. Pavimentazione marciapiede
10. Chiusino in Ghisa – fi 90 x h 200
11. Piastra in calcestruzzo 40x10 cm
12. Massicciata stradale
13. Binder

SCHEMA ACCUMULO E AUTOCLAVE UTENZE POTABILI RETE IDROPOTABILE

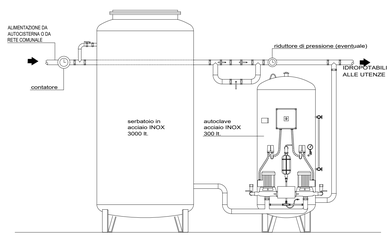

LEGENDA

- RETE IDROPOTABILE PRINCIPALE DI DISTRIBUZIONE PEAD DE 63 PN10
- ALLACCIO UTENZA IDROPOTABILE
- POZZETTO DI ALLACCIAMENTO ALLA RETE PUBBLICA
- POZZETTO CON VALVOLE DI SEZIONAMENTO/DIRAMAZIONE DI UTENZA/ISPEZIONE
- CONTATORE DI UTENZA
- CENTRALE DI ACCUMULO E RILANCIO 3000 lt

N.B.–VERIFICARE GLI ALLACCI CON I COSTRUTTIVI FORNITI DAL PREFABBRICATORE

CANTIERE ARMAMENTO GUA' (C.A. 4.4) WBS CAA2		PROGRESSIVA	PK 34+975
TRATTO DI LINEA 4 (32+525 – 44+250)		SUPERFICIE	99.470,00 mq

ALLOGGI PERSONALE E SERVIZI					
5.1	Impresa/D.L.	25,00 mq			
SERVIZI GENERALI					
1	Guardiania	13,75 mq	8	Parcheggio mezzi di cantiere	11 posti
2	Parcheggio personale/visitatori	8 posti			
	Area Piazzali e Strade asfaltate	26.747,00 mq		Area a Verde	0,00 mq
	Area Marciapiede	334,00 mq		Area Duna	5012,00 mq
	Piazzali in misto cementato 30cm e misto stabilizzato 20cm	15.574,00 mq			
SERVIZI AGLI IMPIANTI					
11	Lavaggio ruote		15	Officina	522,65 mq
12	Area peso		16	Magazzino	281,95 mq
AREA STOCCAGGIO E IMPIANTI					
21	Area riservata al trasporto binari	6.692,00 mq	23	Area riservata al deposito traverse	6.382,00 mq
22	Area riservata al deposito mezzi	5.990,00 mq	24	Area riservata al deposito ballast	18.884,00 mq
9	Area deposito materiali di scotico	3.020,00 mq			

LEGENDA

- Strada Asfaltata
- Marciapiedi
- Area verde
- Duna
- Area riservata al trasporto binari
- Area riservata al deposito mezzi
- Area riservata al deposito traverse
- Area riservata al deposito ballast
- Entrata/Uscita Cantiere
- Percorso Carrabile
- Percorso Mezzi
- Percorso Pedonale
- Quota Progetto / Quota Terreno
- Entrata/Uscita Mezzi di Cantiere
- Entrata/Uscita Personale
- Rete Gas esistente
- Tracciato di progetto ed opere connesse
- Pista accesso cantiere
- Nuova pista di cantiere lungolinea (temporanea)
- Allargamento viabilità locale esistente
- Nuova pista di cantiere lungolinea

NOTA: l'eccesso di scotico sarà depositato c/o il campo base CB 4.1 nell'area appositamente predisposta

COMMITTENTE: RFI RETE FERROVIARIA ITALIANA GRUPPO FERROVIE DELLO STATO

ALTA SORVEGLIANZA: ITALFERR GRUPPO FERROVIE DELLO STATO

GENERAL CONTRACTOR: Consorzio IricAV Due

INFRASTRUTTURE FERROVIARIE STRATEGICHE DEFINITE DALLA LEGGE OBIETTIVO N. 443/01

LINEA A.V. /A.C. TORINO–VENEZIA Tratta VERONA–PADOVA
Lotto funzionale Verona–Bivio Vicenza

PROGETTO ESECUTIVO

DISEGNO

CANTIERIZZAZIONE

CANTIERE ARMAMENTO GUÀ – CA 4.4

Rete acqua potabile e particolari costruttivi

GENERAL CONTRACTOR	DIRETTORE LAVORI	SCALA :
MANDATARIA INTEGRATORE: MALAVENDA Ordine degli Ingegneri di Prov. Roma n. 8299	Consorzio Iricav Due ing. Paolo CARMONA	Valido per costruzione VARIE
Data: 04-05-2021	Data: 04-05-2021	Data: 04-05-2021

COMMESSA	LOTTO	FASE	ENTE	TIPO DOC.	OPERA/DISCIPLINA	PROGR.	REV.	FOGLIO
IN17	10	E	12	P2	CAA200	007	A	001 di 001

VISTO CONSORZIO IRICAV DUE — Firma — Data: 03-05-2021

Progettazione :

Rev.	Descrizione	Redatto	Data	Verificato	Data	Approvato	Data	IL PROGETTISTA
A	EMISSIONE	CALIARO / MALAVENDA	30/04/2021	PISU	30/04/2021	MALAVENDA	30/04/2021	Ordine degli Ingegneri della Prov. di Roma n. A 8299 Data: 30-04-2021
B								
C								

OG. 8377957CD1	CUP: J41E91000000009	File: IN1710D2PZCAA200007A.DWG
		Cod. origine: caaxx

Progetto cofinanziato dalla Unione Europea

Scala di plot:

TUTTI I DIRITTI DEL PRESENTE DOCUMENTO SONO RISERVATI. LA PRODUZIONE ANCHE PARZIALE È VIETATA