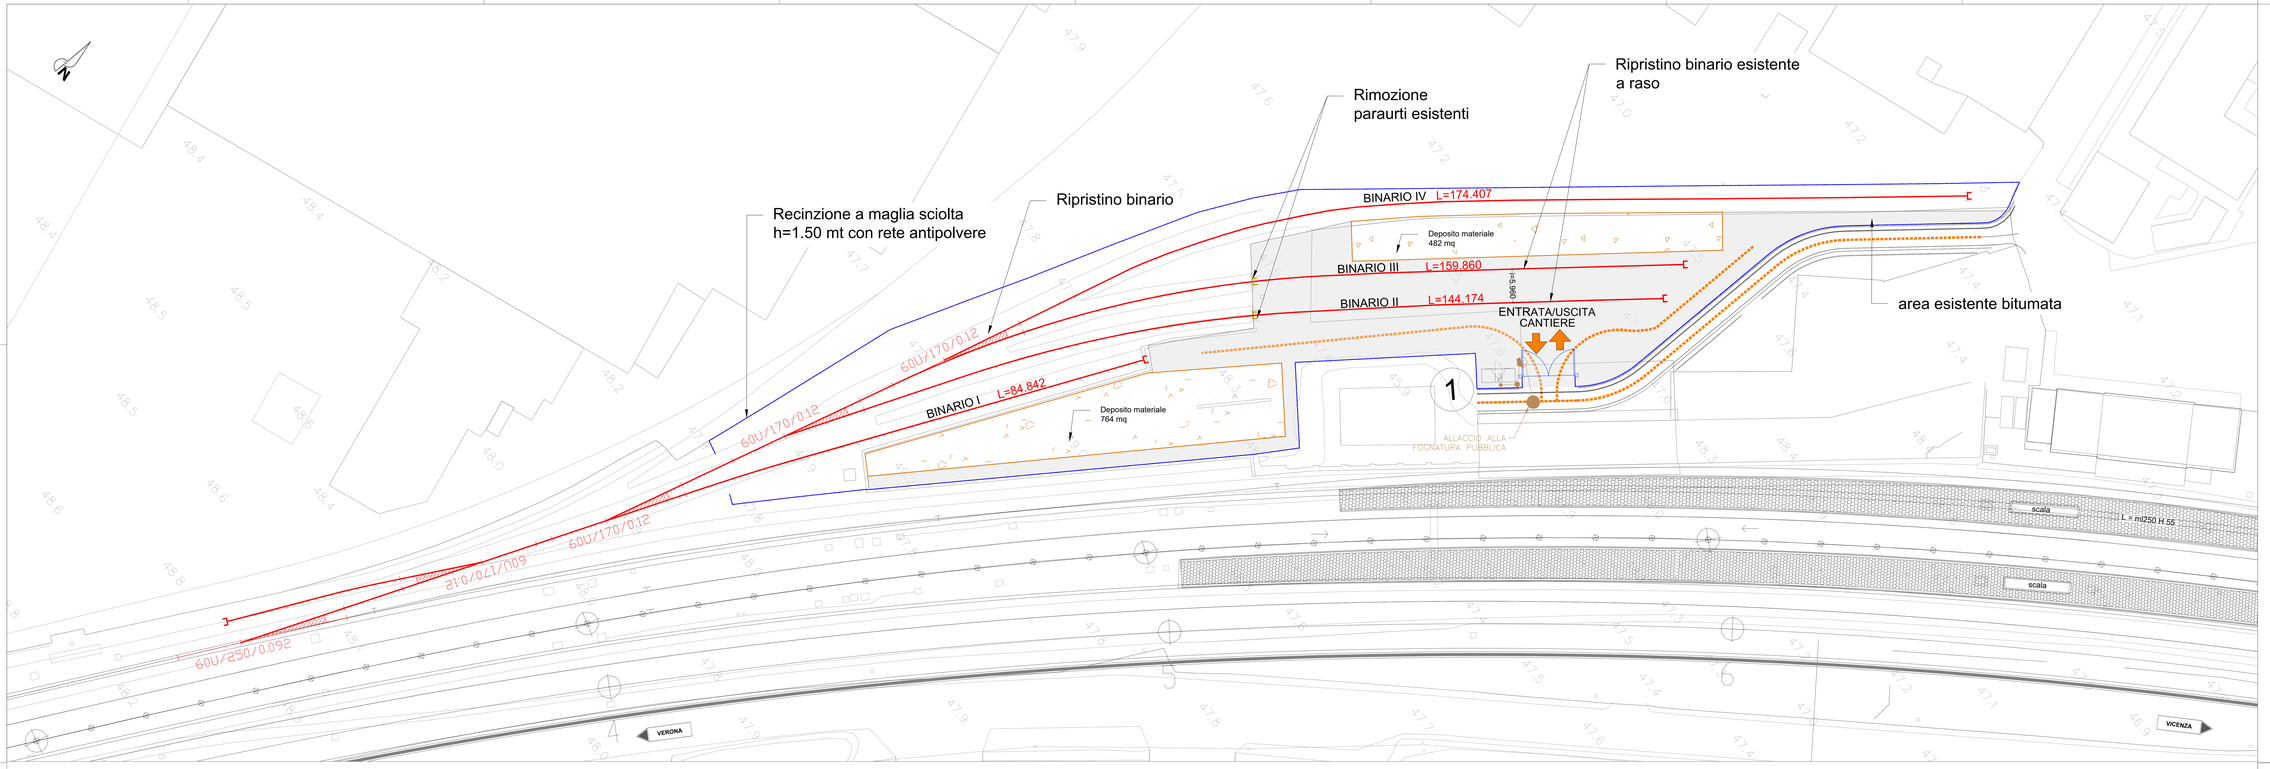

POZZETTO SIFONATO TIPO "X"
-FOGNATURA NERA-

PIANTA

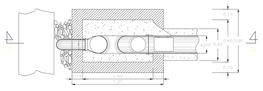

SEZIONE A-A

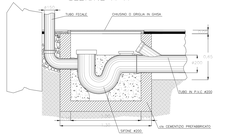

POZZETTO DI ISPEZIONE

PIANTA 1:20

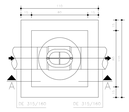

SEZIONE A-A 1:20

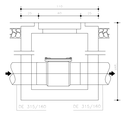

POZZETTO SIFONATO

PIANTA 1:20

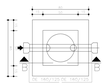

SEZIONE B-B 1:20

VASCA IMHOFF A TENUTA

VISTA DALL'ALTO

VASCA IMHOFF

SEZIONE X-X

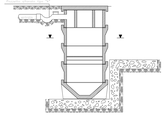

SEZIONE Y-Y

VOLUME UTILE VASCA	6.300
VOLUME FANGHI	3
CARICO IDRAULICO	1,5
TEMPO DI RITENZIONE	1,5
LUNGHEZZA	7,00
LARGHEZZA	3,00
ALTEZZA UTILE	2,50
ALTEZZA FANGHI	0,50
ALTEZZA TOTALE	3,00
ALTEZZA DIAFRAMMA	1,75
ALTEZZA DIAFRAMMA	1,75
ALTEZZA DIAFRAMMA	1,75