


LEGENDA SEGNALETICA ORIZZONTALE E VERTICALE

	DIVIETO DI TRANSITO LATO = 60 cm		AREA PARCHEGGIO RISERVATA LATO = 60 cm
	PRONTO SOCCORSO LATO = 60 cm		PARCHEGGIO RISERVATO PRONTO SOCCORSO LATO = 60 cm
	AREA PARCHEGGIO LIBERO LATO = 40 cm		STOP LATO = 60 cm
	LIMITE DI VELOCITA' 30 Km/h LATO = 40 cm		SENSO UNICO LATO = 100 cm ALTEZZA = 25 cm
	N.10 3 ASTE PORTABANDIERA Altezza = 6,00 mt.		CARTELLO INDICAZIONI LATO = 100 cm ALTEZZA = 25 cm

PLANIMETRIA IN PROGETTO

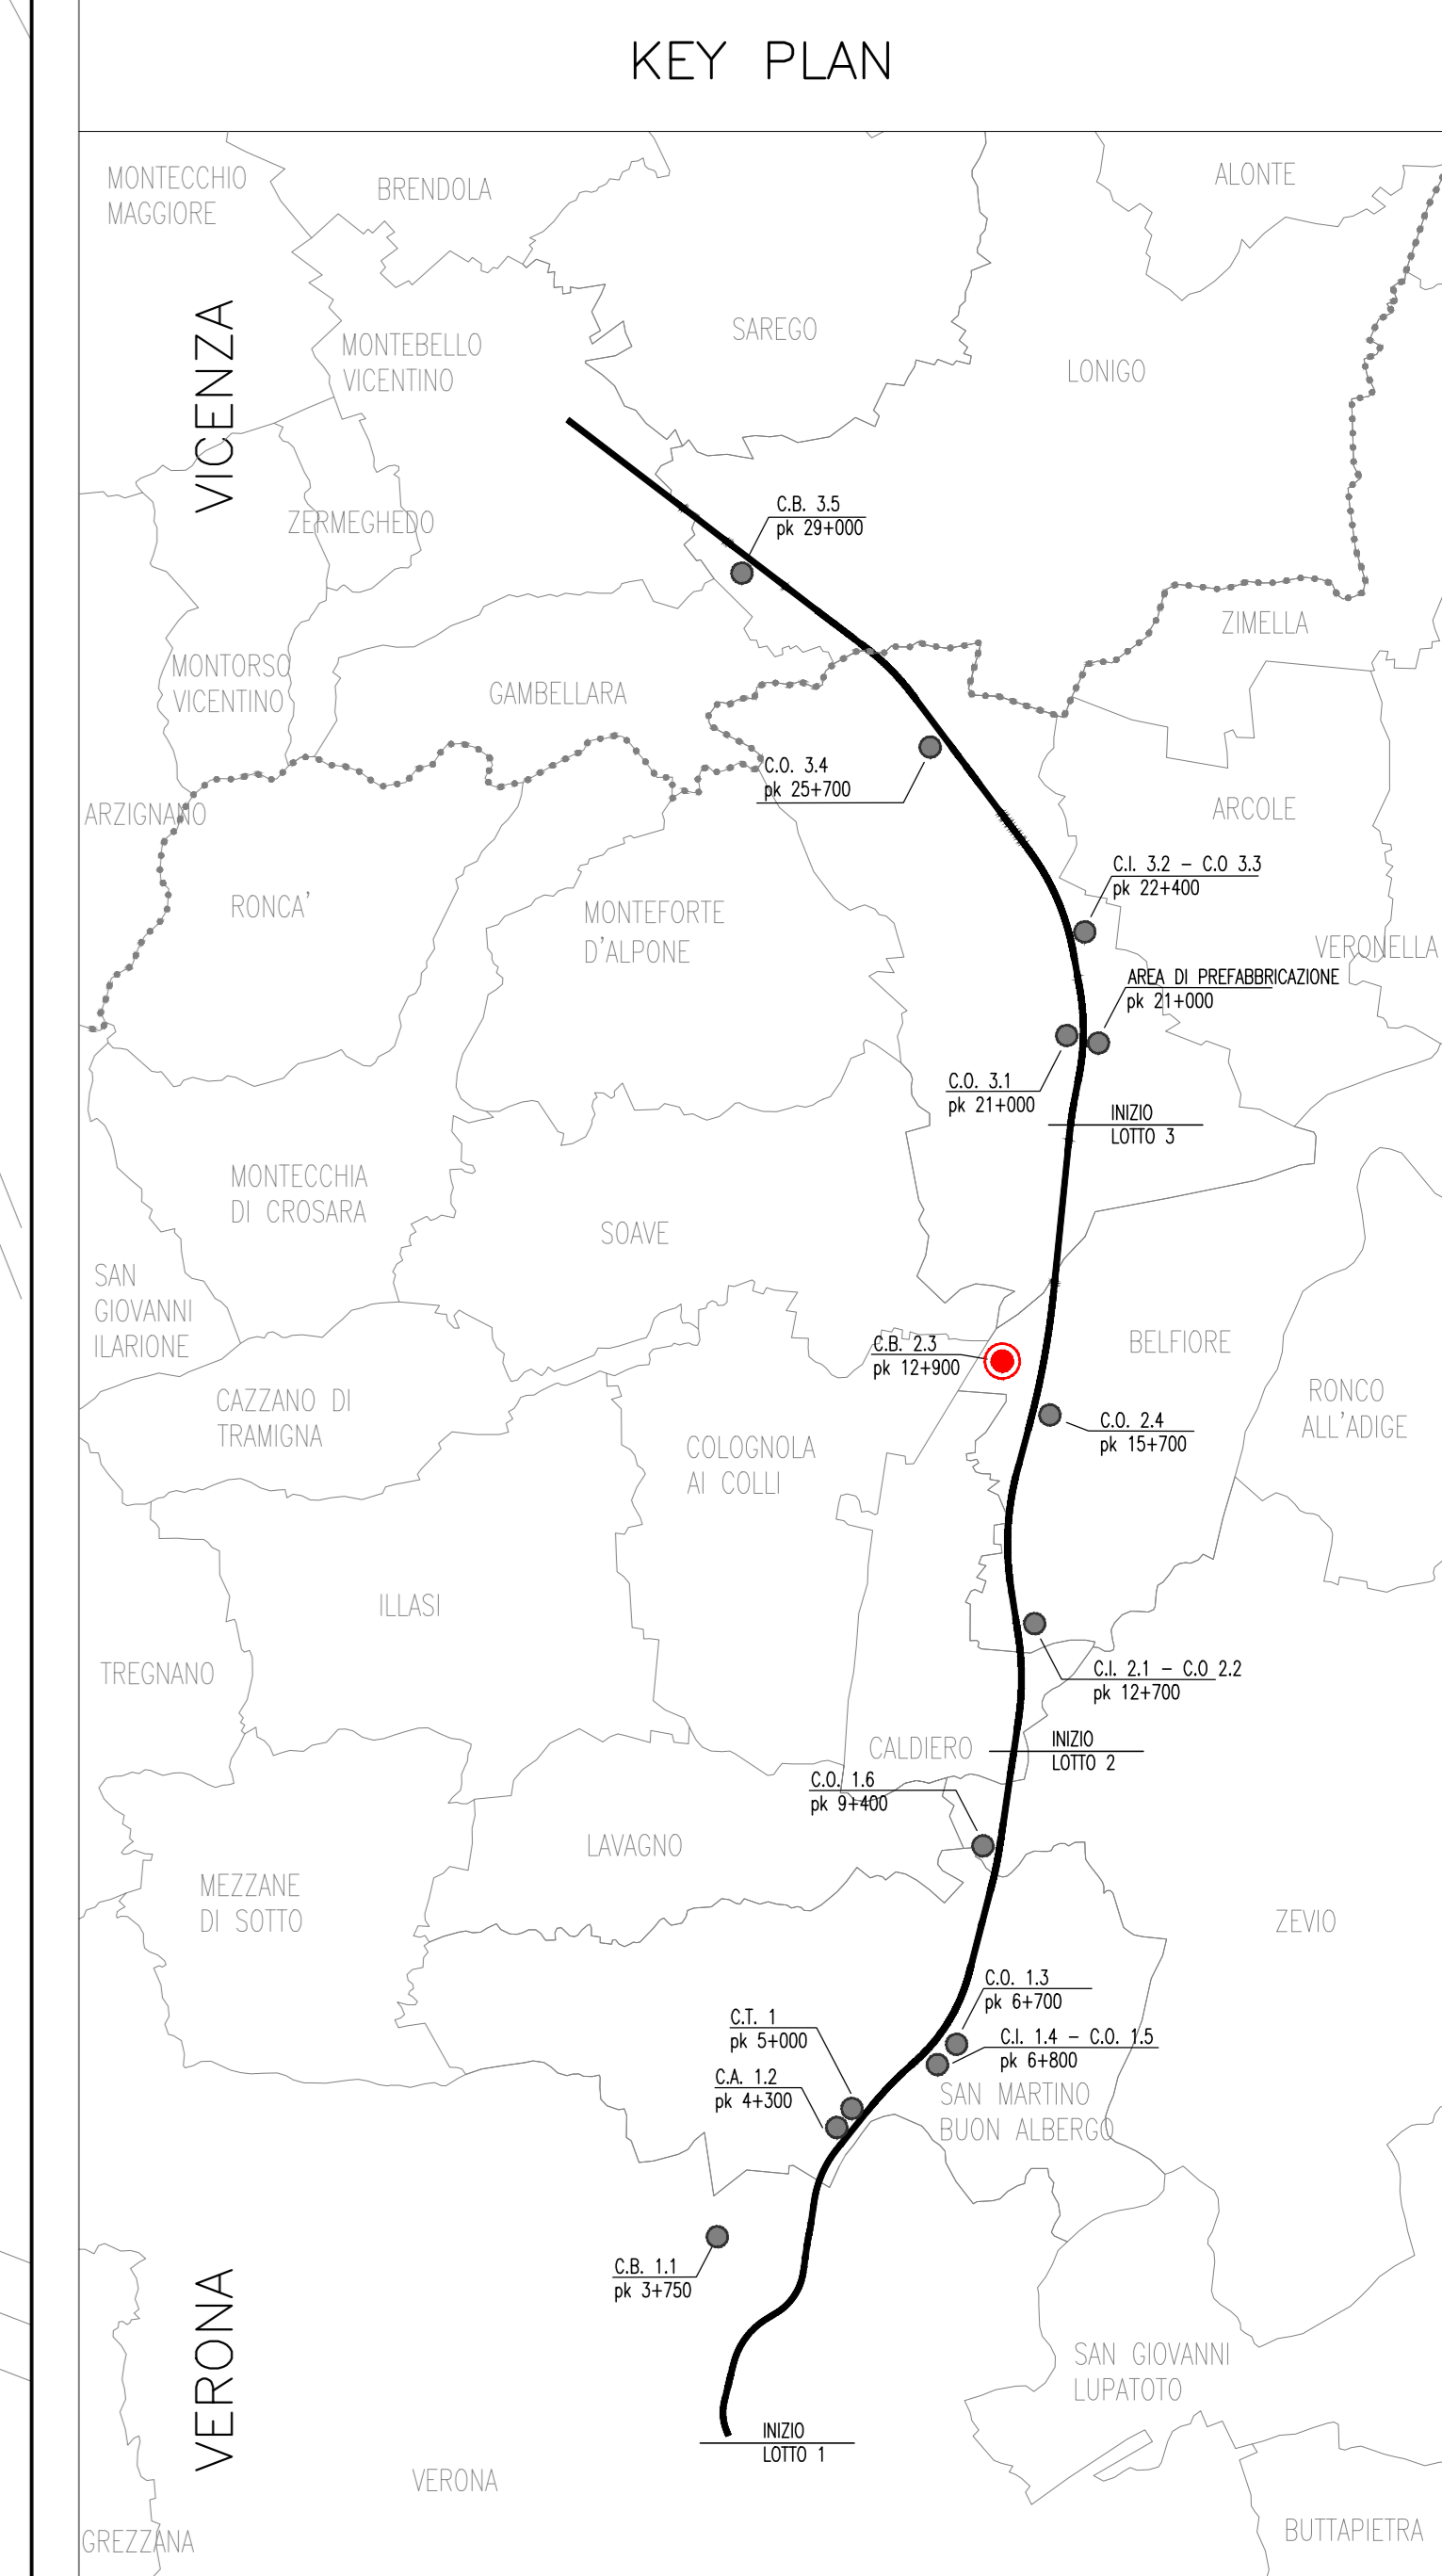

CANTIERE BASE BELFIORE (C.B.2.3) WBS CA06

TRATTO DI LINEA 2 (10+021 - 19+150)	PROGRESSIVA	PK 164-300
Superficie totale occupata		35.614,14 mq
Area interna per campo base		30.950,00 mq
Area deposito materiale di scatico		2450,00 mq

ALLOGGI PERSONALE E SERVIZI

1) Uffici D.L. / D.S.	797,00 mq	6) Dormitori operai	1668,30 mq
1b) Uffici Impresa	797,00 mq	8) Spogliatoi	50,00 mq
2) Laboratorio	325,00 mq	10) Area raccolta rifiuti differenziato	76,00 mq
3) Mensa	738,00 mq	11) Prefabbricato topografia	123,00 mq
4) Club e formazione professionale	305,20 mq	13) Casermaggio/lavanderia	104,00 mq
5) Dormitori impiegati	834,15 mq		

SERVIZI GENERALI

7) Infermeria	60,00 mq	18) Accumulo e rilascio rete irrigazione	
14) Guardiana	13,75 mq	19) Accumulo e rilascio rete antincendio	
15) Cabina elettrica	40,25 mq	20) Piazza	
16) Gruppo elettrogeno	21,25 mq	21) Depurazione acqua	
17) Accumulo e rilascio rete idropotabile		Parcheeggi	168 posti
Area piazzole e strade	8252,00 mq	Area a verde	9797,73 mq
Area marciapiede	4056,68 mq	Area duna	3359,00 mq

LEGENDA

	Strada Asfaltata		Tracciato di progetto ed opere concesse
	Municipalità		Pista accesso cantiere
	Area verde		Nuovo sito di cantiere
	Duna		Utilizzo viabilità esistente pubblica
	Entrata/Uscita Cantiere Entrata/Uscita Mezzi di Cantiere Entrata/Uscita Personale		Quota Progetto Quota Terreno

NOTA

1. Il Cantiere Base Belfiore (C.B. 2.3) ospiterà N. unità abitative: 120 operai, 60 impiegati (~70% forza lavoro Tratto di linea 2)  
 2. L'area deposito materiale di scatico si rende necessaria a seguito dell'eliminazione delle cave e accoglierà il surplus di materiale che non è possibile stoccare c/o i cantieri operativi e industriali

COMMITTENTE:

ALTA SORVEGLIANZA:

GENERAL CONTRACTOR:

INFRASTRUTTURE FERROVIARIE STRATEGICHE DEFINITE DALLA LEGGE OBIETTIVO N. 443/01  
 LINEA A.V. /A.C. TORINO-VENEZIA Tratto VERONA-PADOVA  
 Lotto funzionale Verona-Bivio Vicenza  
 PROGETTO ESECUTIVO  
 DISEGNO  
 CANTIERE BASE BELFIORE - CB 2.3  
 PLANIMETRIA SEGNALETICA E CARTELLONISTICA INTERNA DI CANTIERE

GENERAL CONTRACTOR	DIRETTORE LAVORI	SCALA
Consorzio Iriciv Due	Ing. Luca ZACCARIA	1:500

PROGETTAZIONE: CAMPO BASE BELFIORE - CB 2.3

Rev.	Descrizione	Redatto	Data	Verificato	Data	Approvato	Data	IL PROGETTISTA
A	EMISSIVE							
B								
C								

CC: 83795/001 CUP: J41E9100000009 File: m1002rca000000014.dwg  
 Progetto cofinanziato dalla Unione Europea