


**CONTAINER INVERTER VENTILAZIONE**


**PIANTA**

- 1:50 -

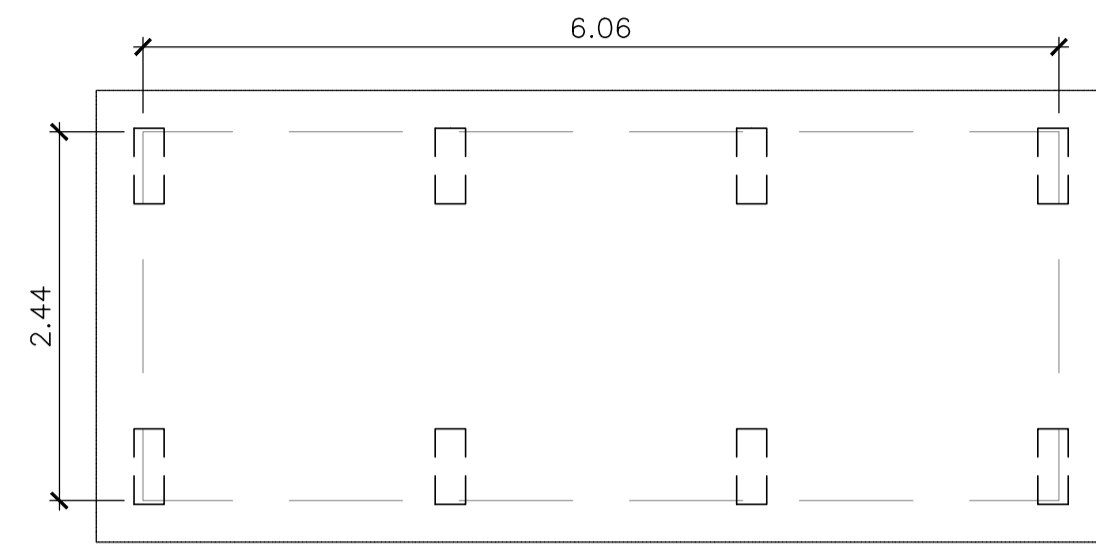


**PIANTA BASAMENTI IN C.A.**

- 1:50 -

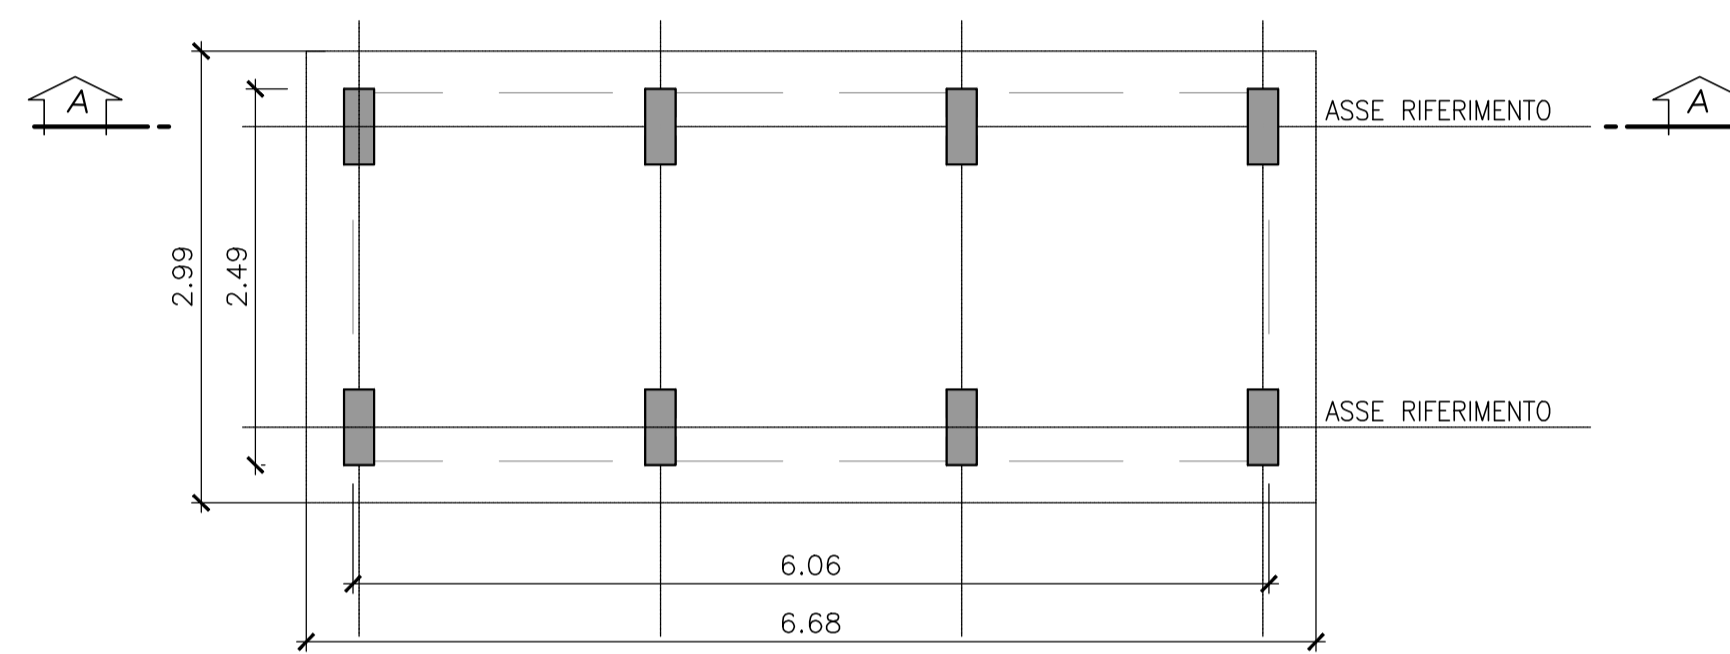

**SEZIONE A-A**


- 1:50 -

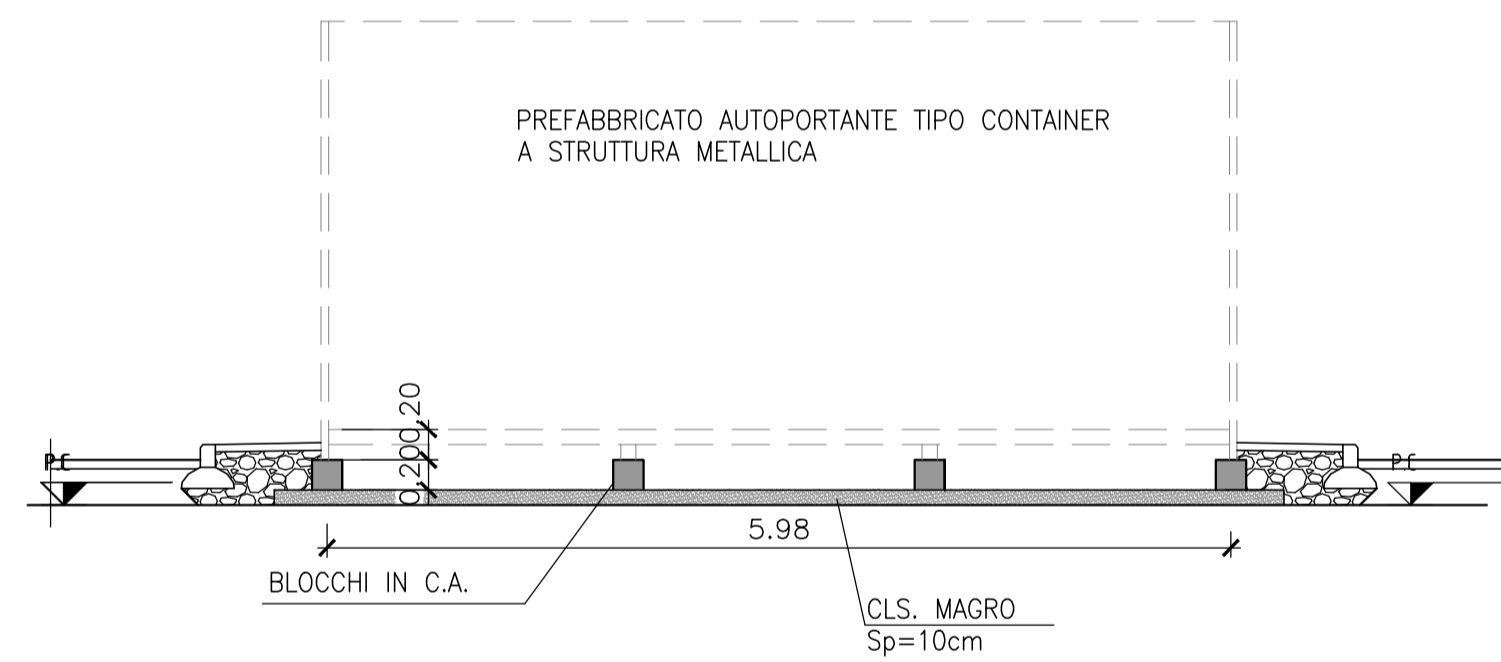

**CABINE DI TRASFORMAZIONE**


**PIANTA**

- 1:50 -

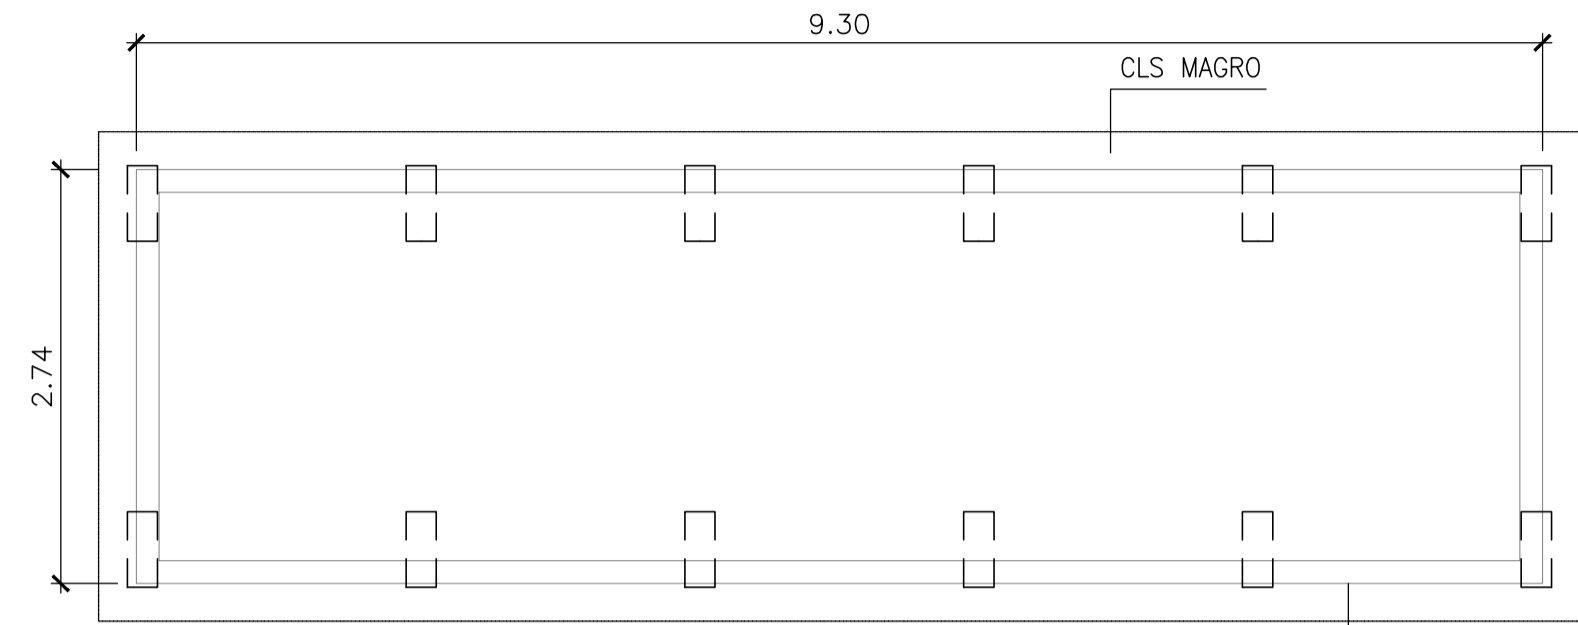


**PIANTA BASAMENTI IN C.A.**

- 1:50 -

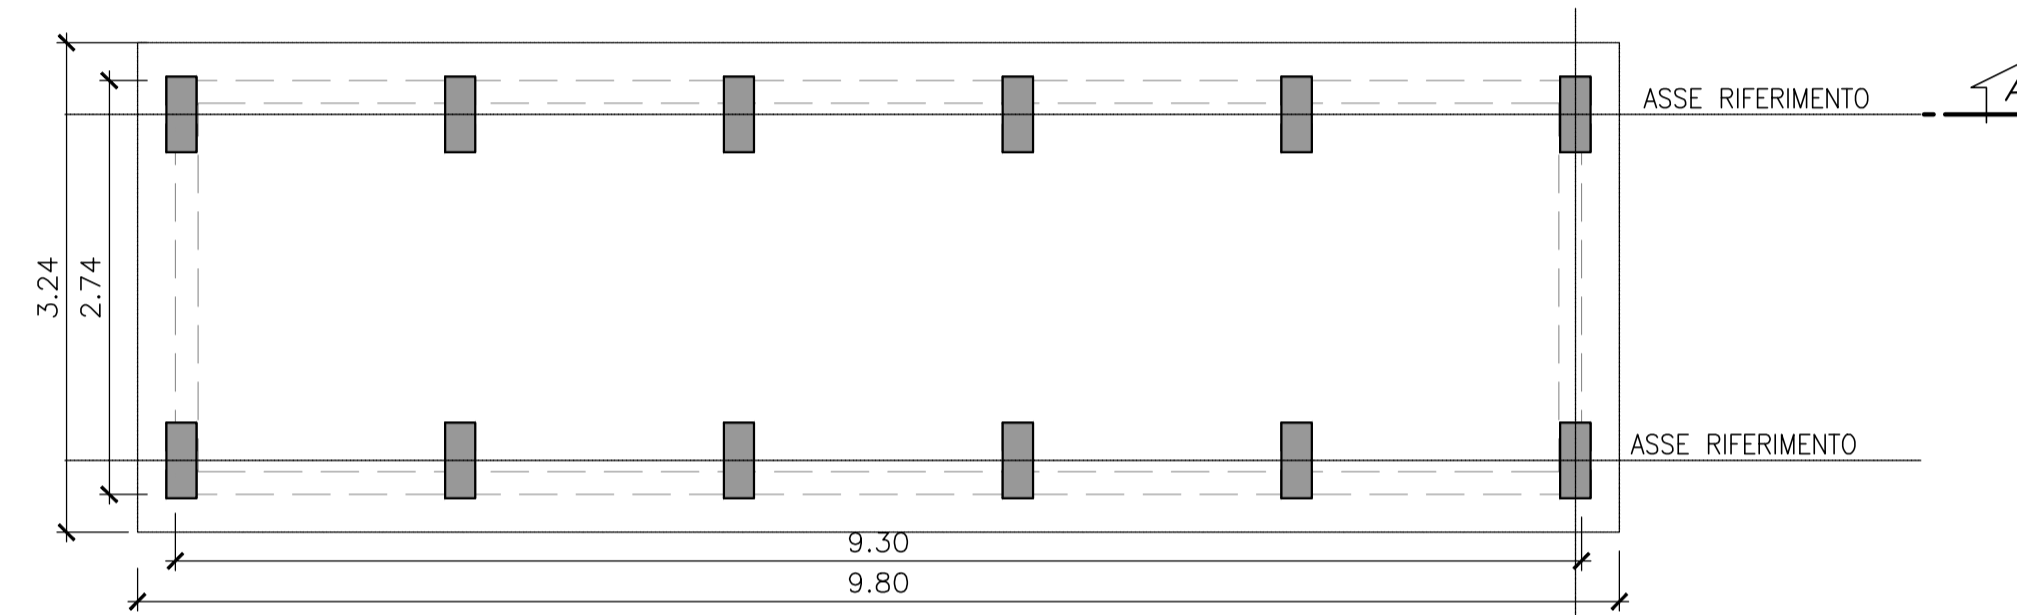



**SEZIONE A-A**

- 1:50 -

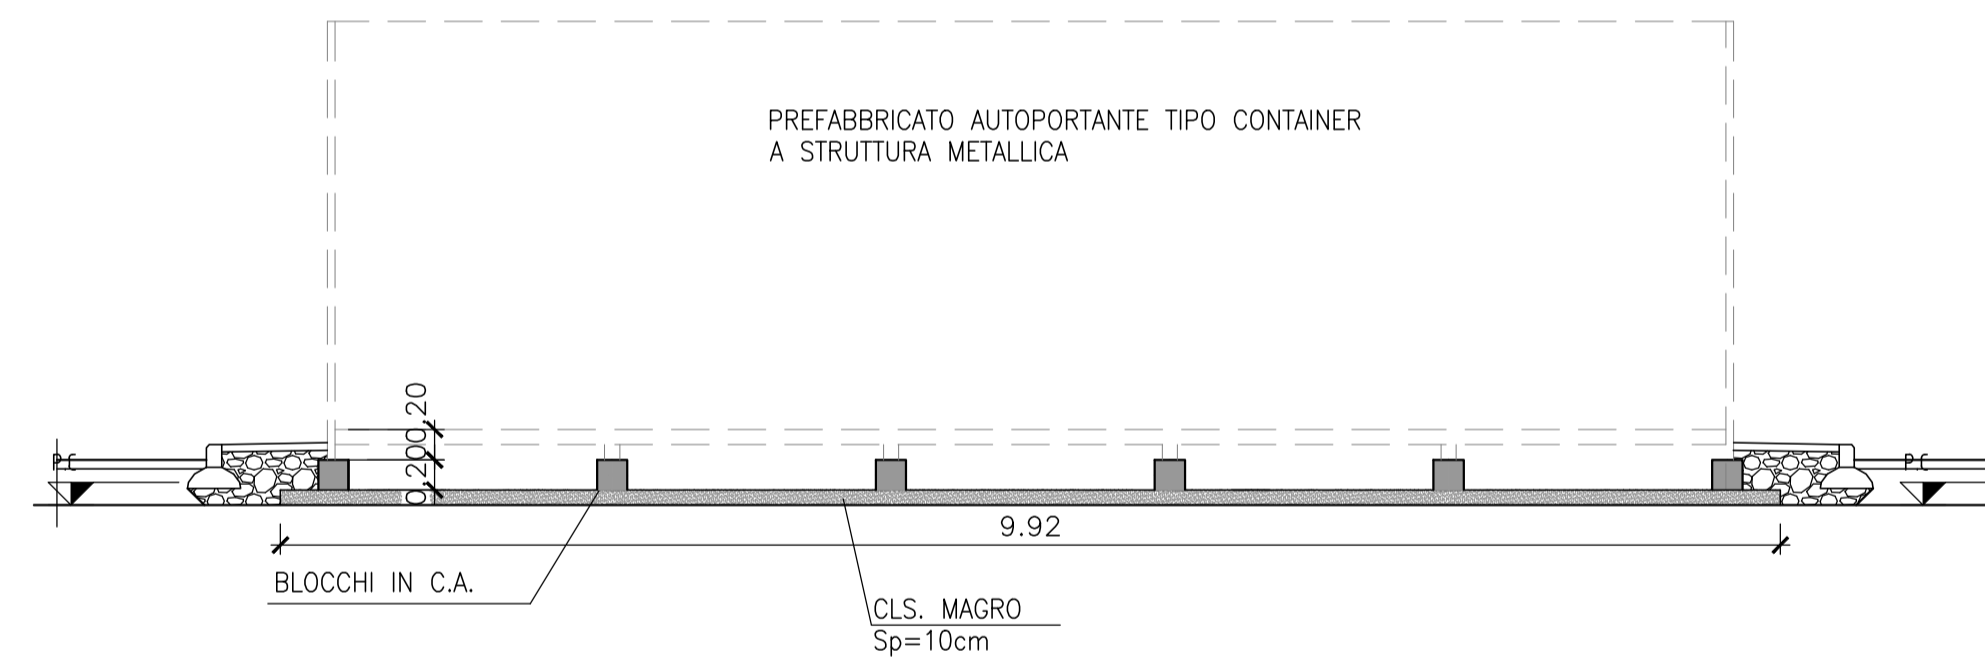

**PARTICOLARE MARCIAPIEDE**

- 1:25 -

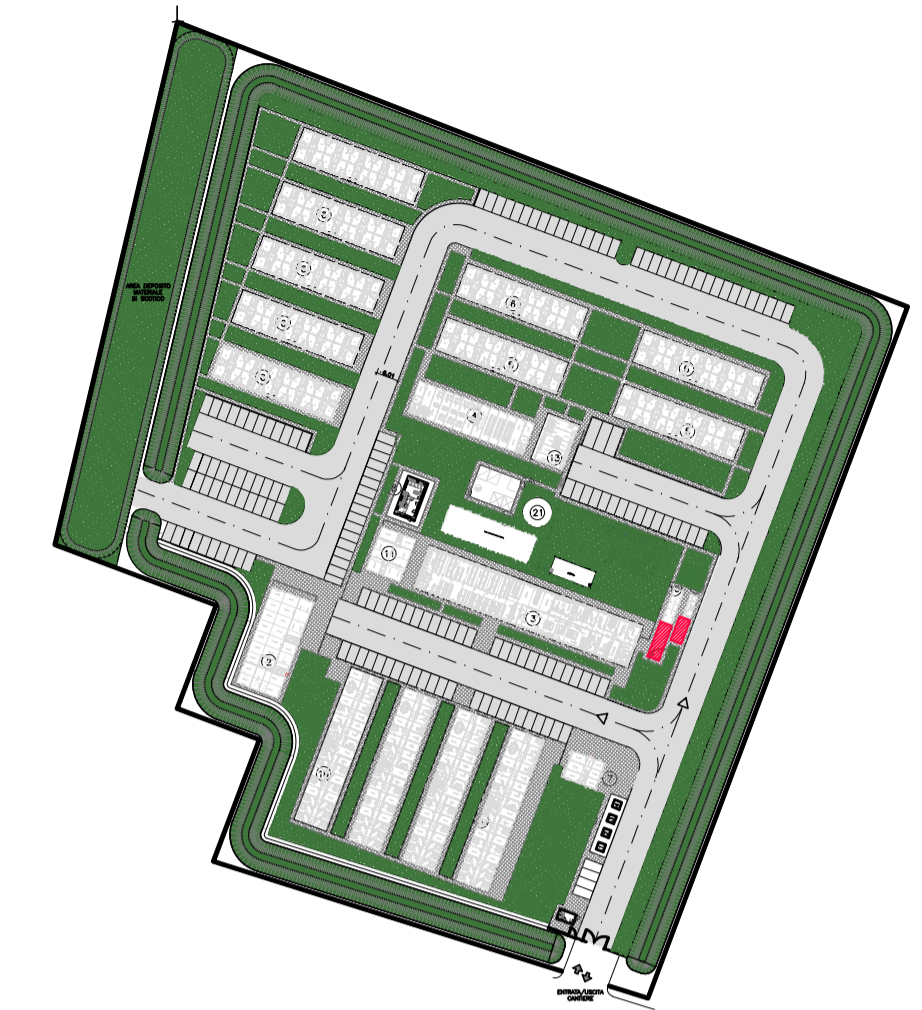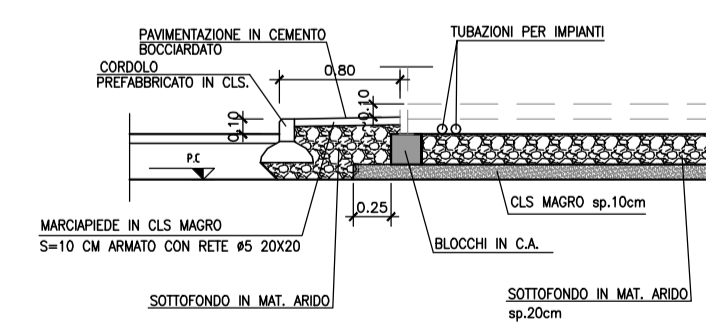

COMMITTENTE: **RFI** RETE FERROVIARIA ITALIANA GRUPPO FERROVIE DELLO STATO

ALTA Sorveglianza: **ITALFERR** GRUPPO FERROVIE DELLO STATO

GENERAL CONTRACTOR: **Consorzio Iricav Due**

INFRASTRUTTURE FERROVIARIE STRATEGICHE DEFINITE DALLA LEGGE OBIETTIVO N. 443/01  
LINEA A.V. /A.C. TORINO-VENEZIA Tratta VERONA-PADOVA  
Lotto funzionale Verona-Bivio Vicenza  
PROGETTO ESECUTIVO  
DISEGNO  
CANTIERIZZAZIONE  
CAMPO BASE BELFIORE CB2.3  
CARPENTERIA FONDAZIONI PER CONTAINER INVERTER DI VENTILAZIONE E CONTAINER CABINA DI TRASFORMAZIONE

PROGETTA INTEGRATORE MALAVENDIA Incarico degli Ingegneri di n. 4289/11 Data: 21/06/21	GENERAL CONTRACTOR Consorzio Iricav Due Incarico degli Ingegneri di Paolo CARMONA Data: 21/06/21	DIRETTORE LAVORI Valido per costruzione ing. Luca ZACCARIA Iscritto all'ordine degli Ingegneri di Ravenna n. A1206 Data: 21/06/21	SCALA : 1:50
---	--	--	-----------------

COMMESSA	LOTTO	FASE	ENTE	TIPO DOC.	OPERA/DISCIPLINA	PROGR.	REV.	FOGLIO
IN17	10	E	12	PB	CA0600	008	A	001/001

Consorzio Iricav Due  
VISTO CONSORZIO IRICAV DUE  
Firma: ing. Luca RANDOLFI  
Data: 18/06/21

Rev.	Descrizione	Redatto	Data	Verificato	Data	Approvato	Data	IL PROGETTISTA
A	EMISSIONE	CAPOVUSSO Pina Sp.	17/06/21	MARRETI Pina Sp.	17/06/21	BERNINO Pina Sp.	17/06/21	
B								
C								

CIG: 8377957C01 CUP: J41E9100000009 File: IN1710E2PBCAD600008A.DWG  
Progetto cofinanziato dalla Unione Europea Cod. origine: 0002