

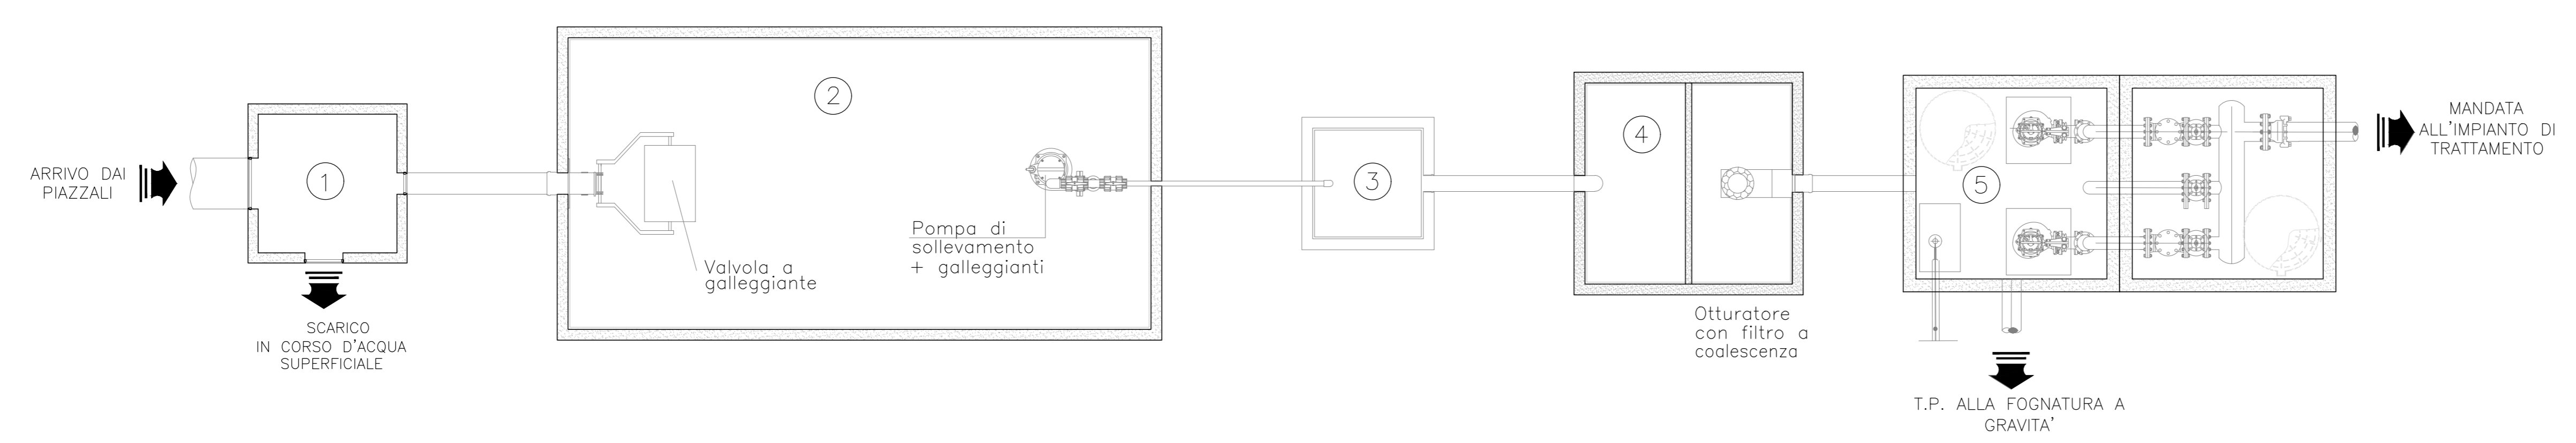



SCHEMA DI FLUSSO IMPIANTO DI TRATTAMENTO ACQUE

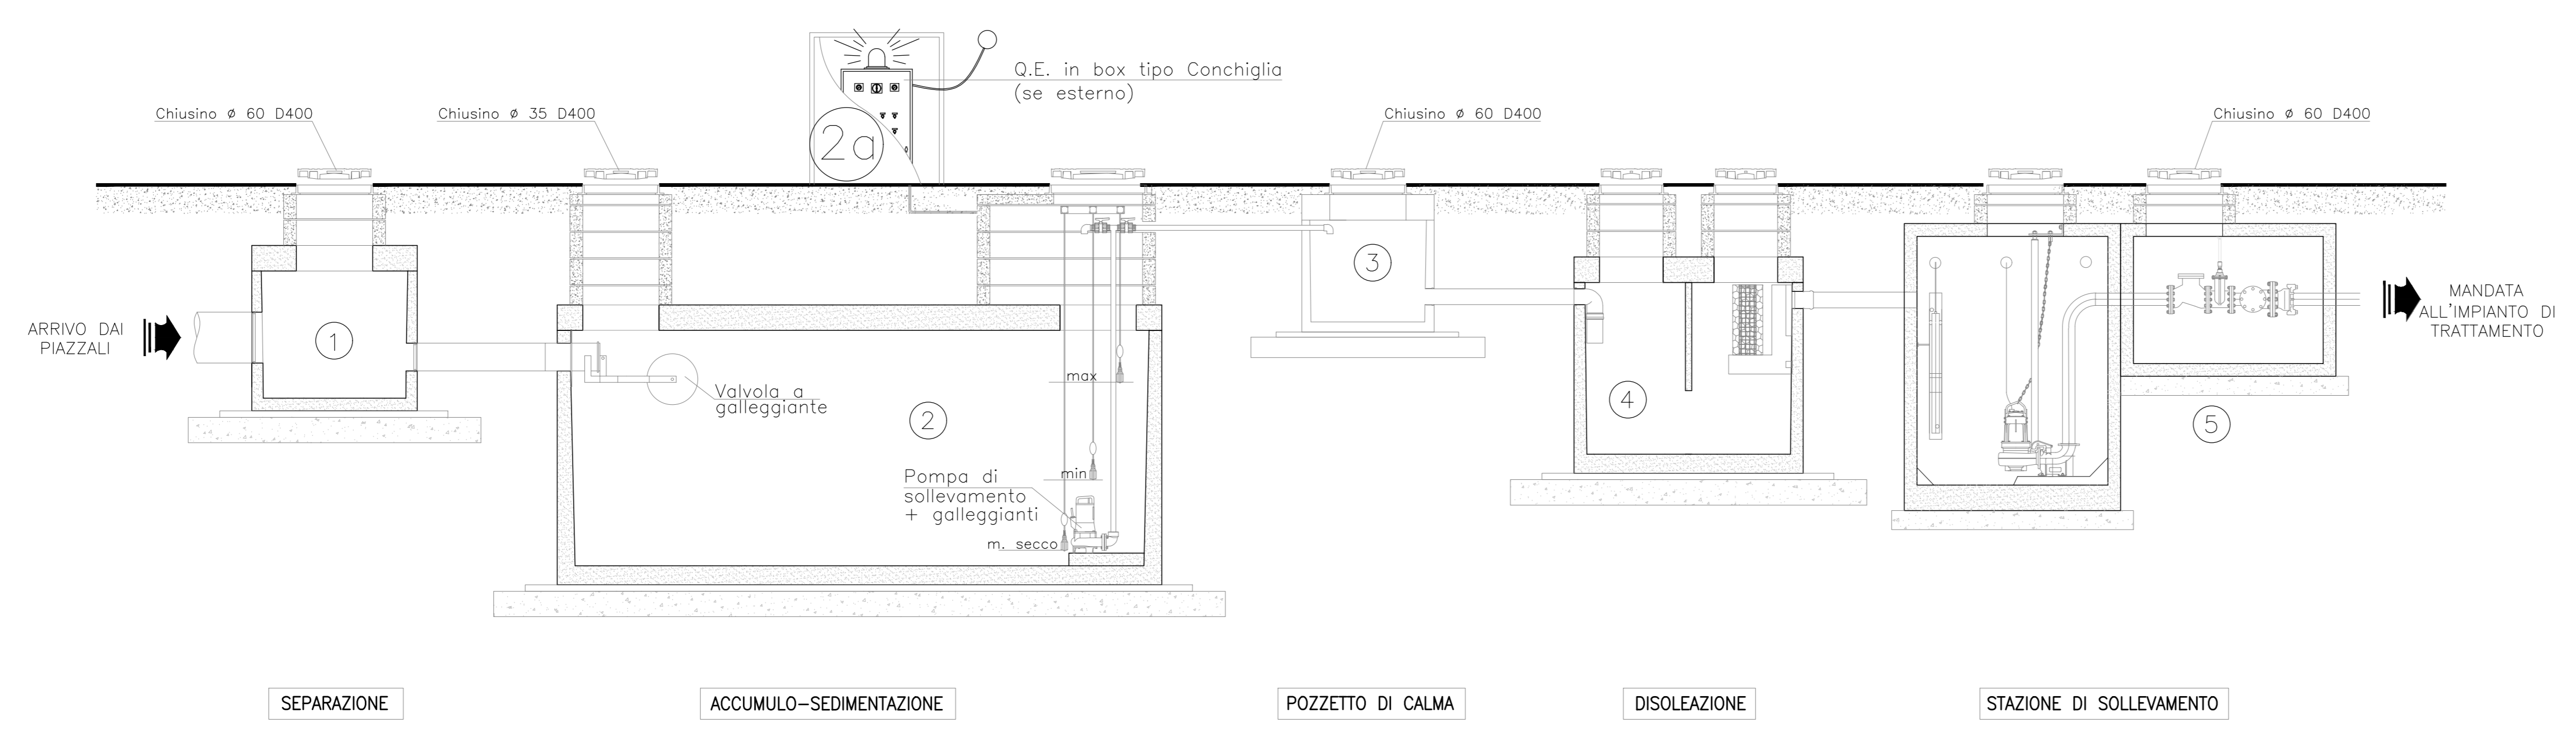

LEGENDA SCHEMA	
①	SEPARAZIONE
②	ACCUMULO-SEDIMENTAZIONE
③	POZZETTO DI CALMA
④	DISOLEAZIONE
⑤	RILANCIO N. 1+1 POMPA SOMMERGIBILE

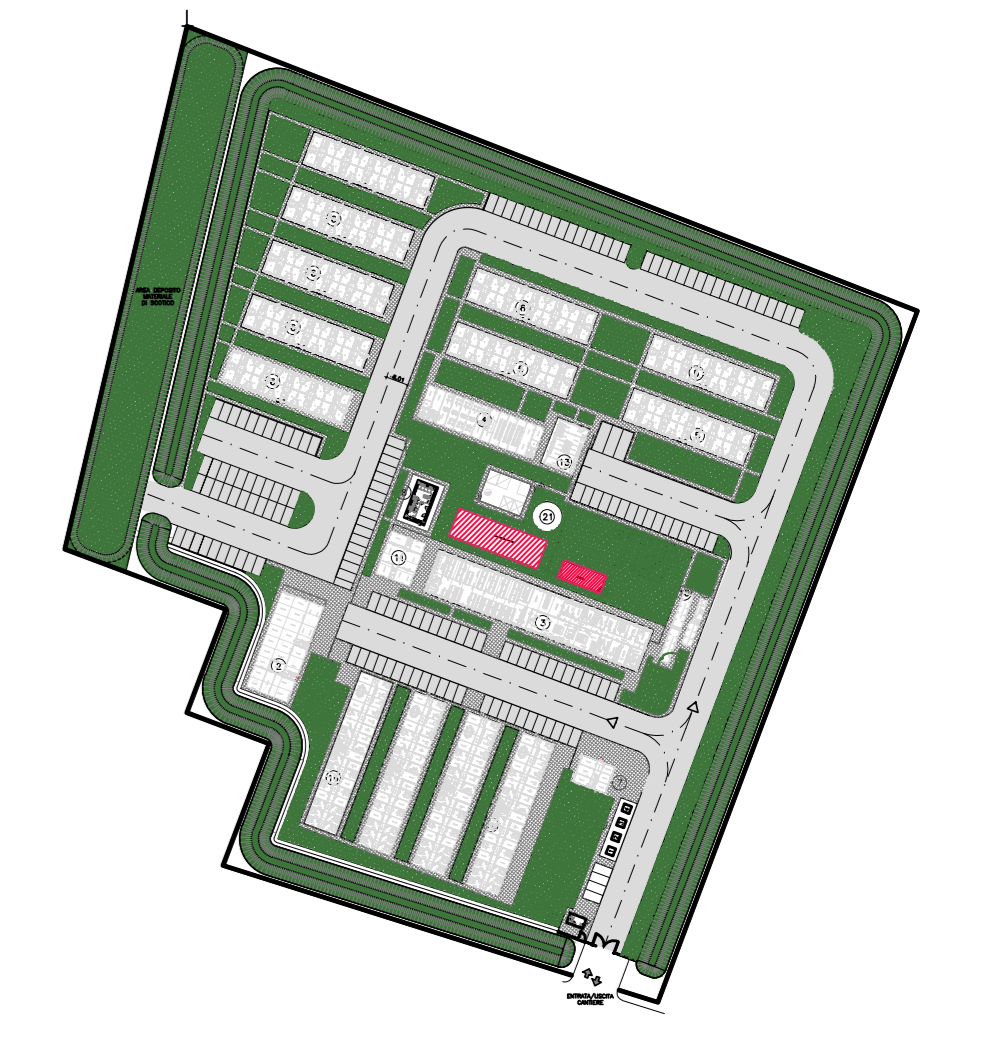

PARTICOLARE SEPARATORE

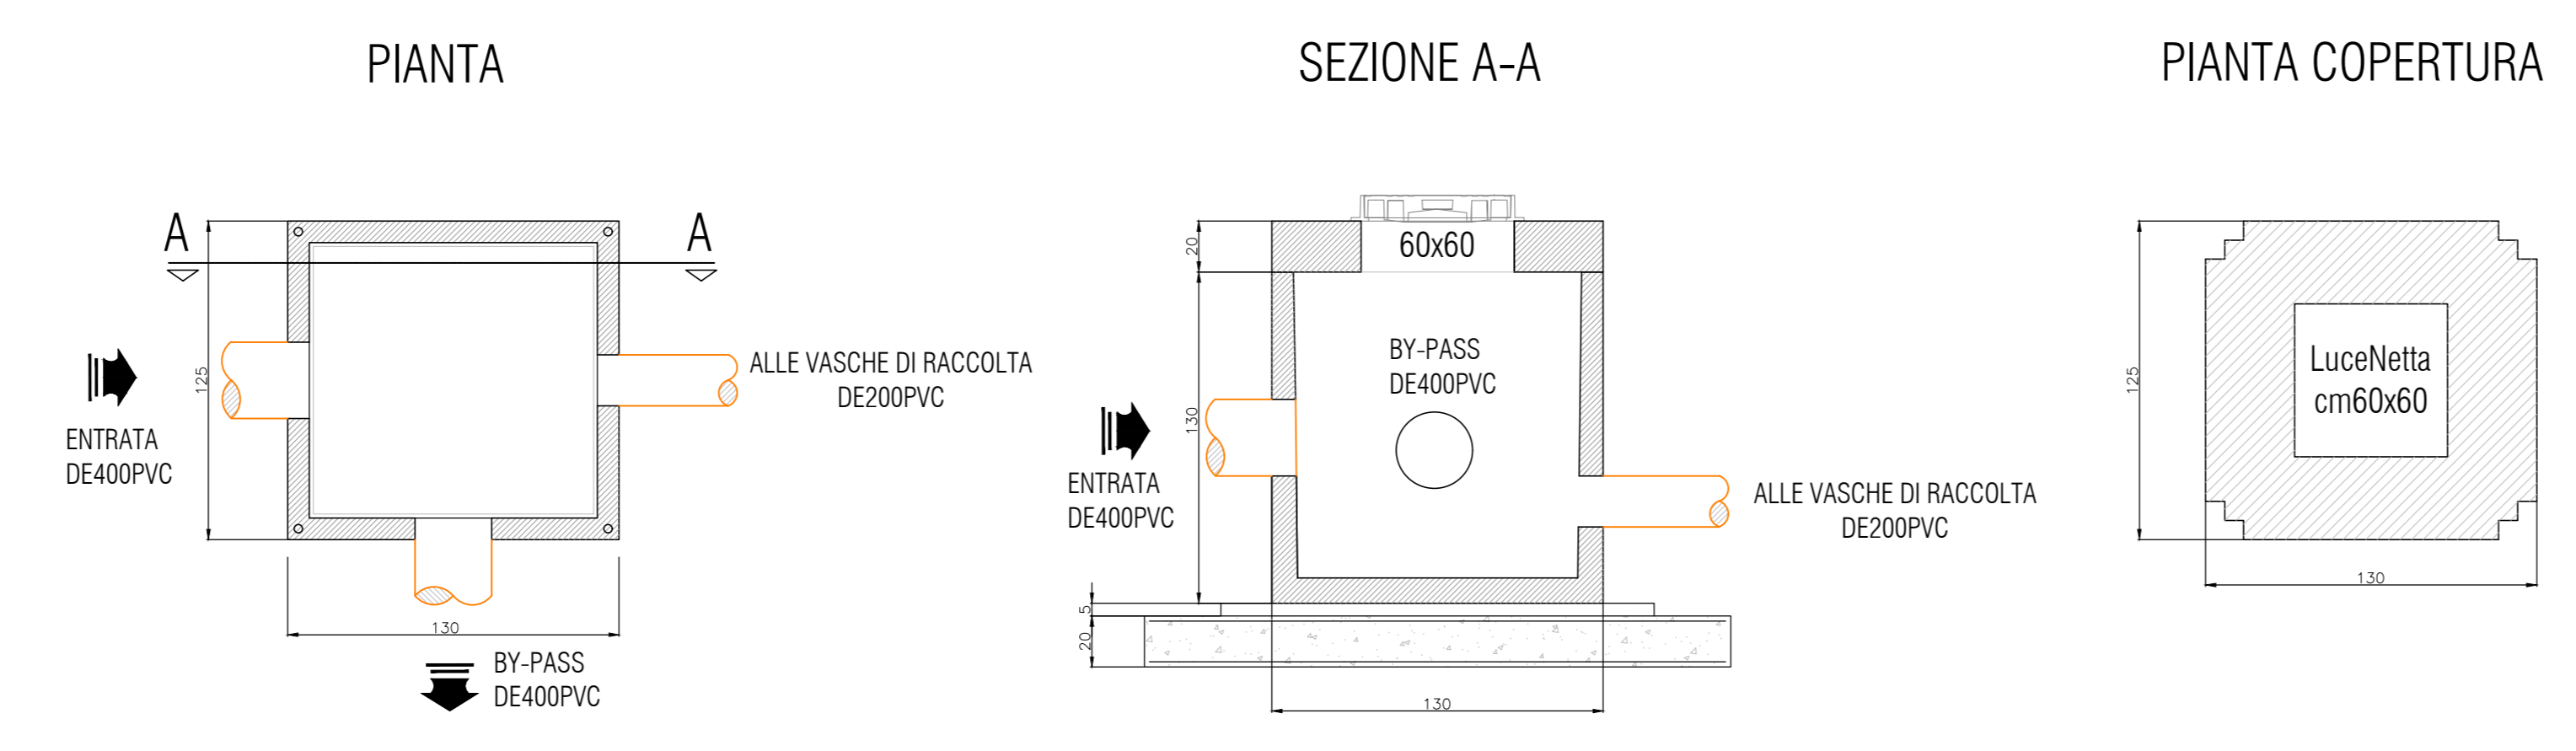

COMMITTENTE: **RFI** RETE FERROVIARIA ITALIANA GRUPPO FERROVIE DELLO STATO

ALTA SORVEGLIANZA: **ITALFERR** GRUPPO FERROVIE DELLO STATO

GENERAL CONTRACTOR: **Consorzio Irico-IV Due**

INFRASTRUTTURE FERROVIARIE STRATEGICHE DEFINITE DALLA LEGGE OBIETTIVO N. 443/01
 LINEA A.V. /A.C. TORINO-VENEZIA Tratta VERONA-PADOVA
 Lotto funzionale Verona-Bivio Vicenza
 PROGETTO ESECUTIVO
 CANTIERIZZAZIONE
 CAMPO BASE BELFIORE - CB 2.3
 IMPIANTO DI TRATTAMENTO ACQUE DI RACCOLTA - Piante, sezioni e prospetti

PROGETTISTA ING. VALERIO ING. PIERLUIGI ING. PIERLUIGI	GENERAL CONTRACTOR Irico-IV Due ING. PASCALIA ING. PASCALIA	DIRETTORE LAVORI ING. LUIGI ZACCARIA ING. LUIGI ZACCARIA	SCALA: VARE
---	--	--	----------------

PROIEZIONE	LOTTO	FASE	ENTE	TIPO DOC.	OPERA/DIRIGENTE	PROGR.	REV.	FOLIO
1/1	17	E	1/2	P2	CA0600	002	A	001-001

VISTO CONSORZIO IRICO-IV DUE		Firma		Data	
ING. LUIGI ZACCARIA		ING. LUIGI ZACCARIA		18/09/21	

Progettazione:	Descrizione	Redatto	Data	Verificato	Data	Approvato	Data	IL PROGETTISTA
A	DESSIONE	PIRELLA	11/09/21	PIRELLA	11/09/21	PIRELLA	11/09/21	
B								
C								

CG: A3719701 | CLP: 441E1000000009 | File: INT1802020A000004.DWG
 Progetto cofinanziato dalla Unione Europea