

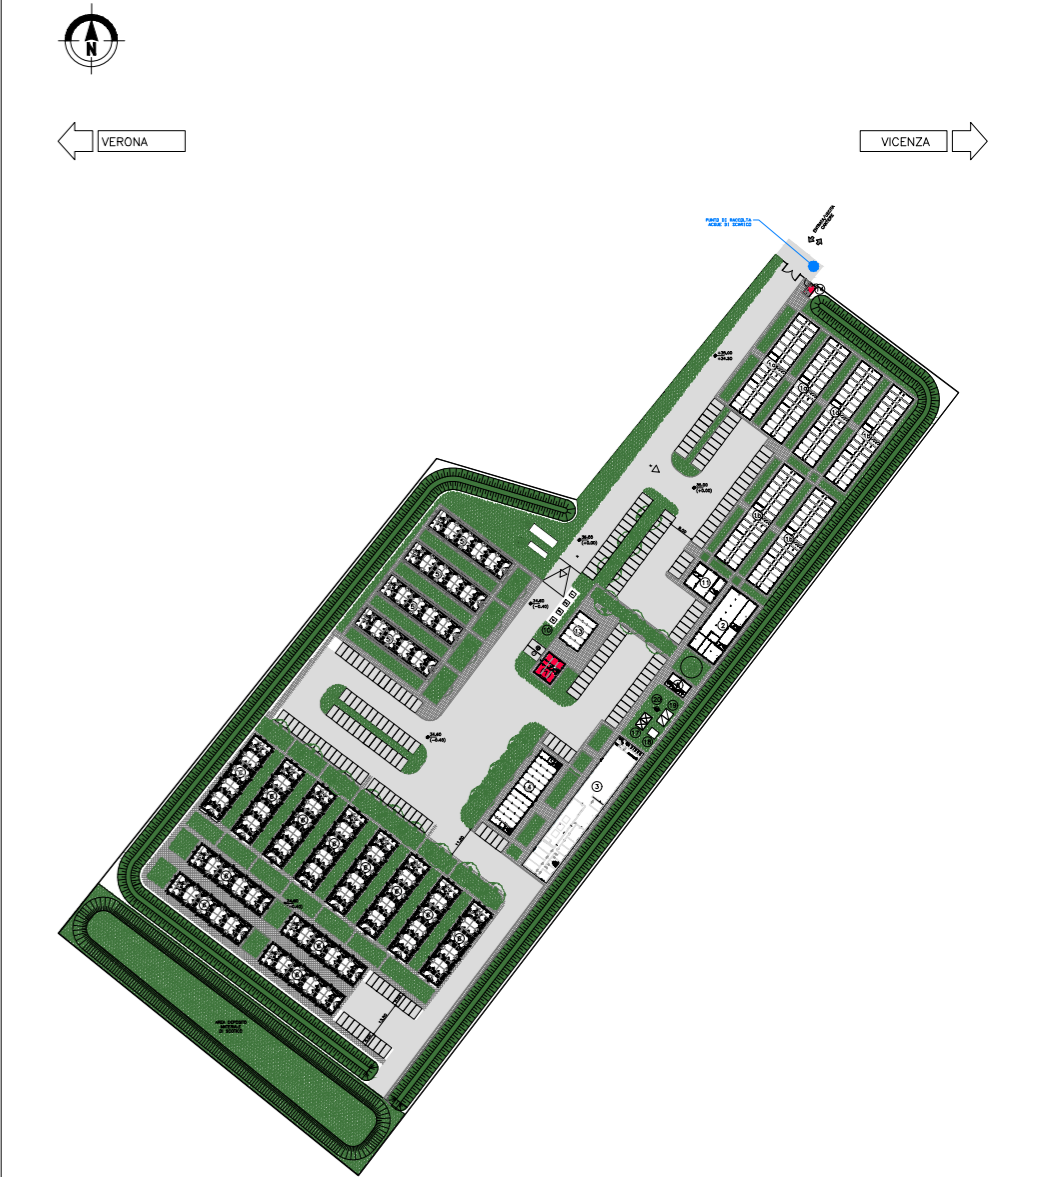


PREFABBRICATO GUARDIANA
Pianta e Prospetti

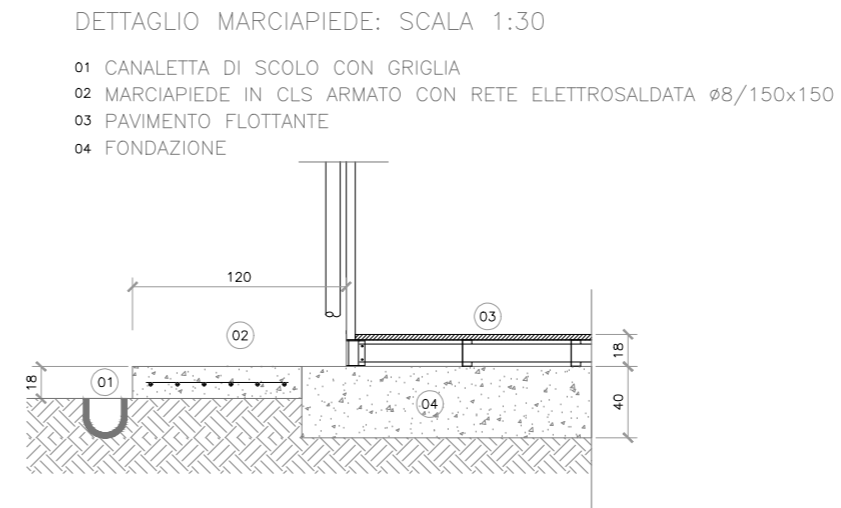

PREFABBRICATO INFERMERIA
Pianta e Prospetti

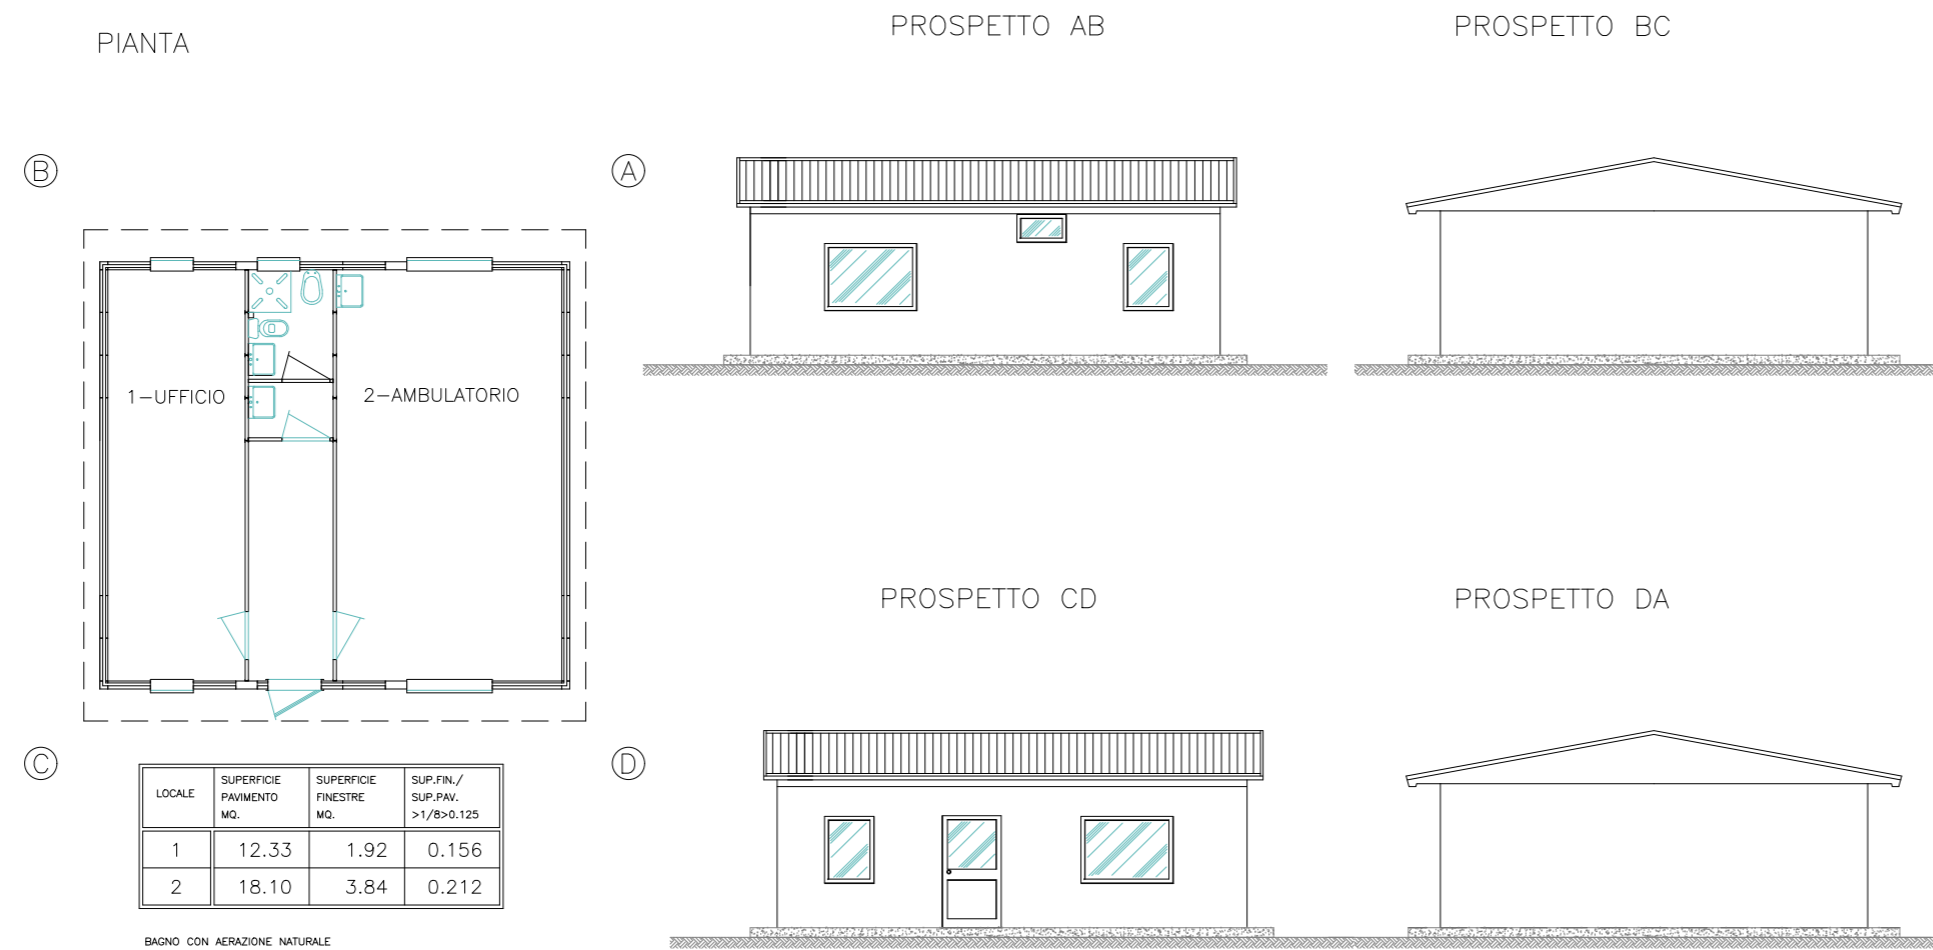

LOCALE	SUPERFICIE PAVIMENTO MQ.	SUPERFICIE FINESTRE MQ.	SUP.FIN./SUP.PAV. >1/8x6.125
1	12.33	1.92	0.156
2	18.10	3.84	0.212

BAGNO CON AERAZIONE NATURALE

COMMITTENTE:

ALTA Sorveglianza:

GENERAL CONTRACTOR:

INFRASTRUTTURE FERROVIARIE STRATEGICHE DEFINITE DALLA LEGGE OBIETTIVO N. 443/01
LINEA A.V. /A.C. TORINO-VENEZIA Tratta VERONA-PADOVA
Lotto funzionale Verona-Bivio Vicenza
PROGETTO ESECUTIVO
DISEGNO
CANTIERIZZAZIONE
CAMPO BASE LONIGO - CB 3.5
PREFABBRICATI GUARDIANA E INFERMERIA - Pianta e Prospetti - Tipologico

GENERAL CONTRACTOR Consorzio Iricav Due Ing. Paolo CARMONA Data: 04-05-2021	DIRETTORE LAVORI Valido per costruzione Data: 04-05-2021	SCALA : VARIE
--	--	------------------

COMMESSA	LOTTO	FASE	ENTE	TIPO DOC.	OPERA/DISCIPLINA	PROGR.	REV.	FOGLIO
IN17	10	E	12	AZ	CA1100	003	A	001 di 001

Consorzio Iricav Due

VISTO CONSORZIO IRICAV DUE

Firma: Ing. Luca RANDOLFI

Data: 03-05-2021

Progettazione:

Rev.	Descrizione	Redatto	Data	Verificato	Data	Approvato	Data	IL PROGETTISTA
A	EMISSIONE	CALVINO	30/04/2021	PROI.	30/04/2021	MALAVENDA	30/04/2021	
B								
C								