




C.B. 3.5 - pk 29+000

Superficie : 45130.00 mq
Perimetro : 999.9 m

KEY PLAN

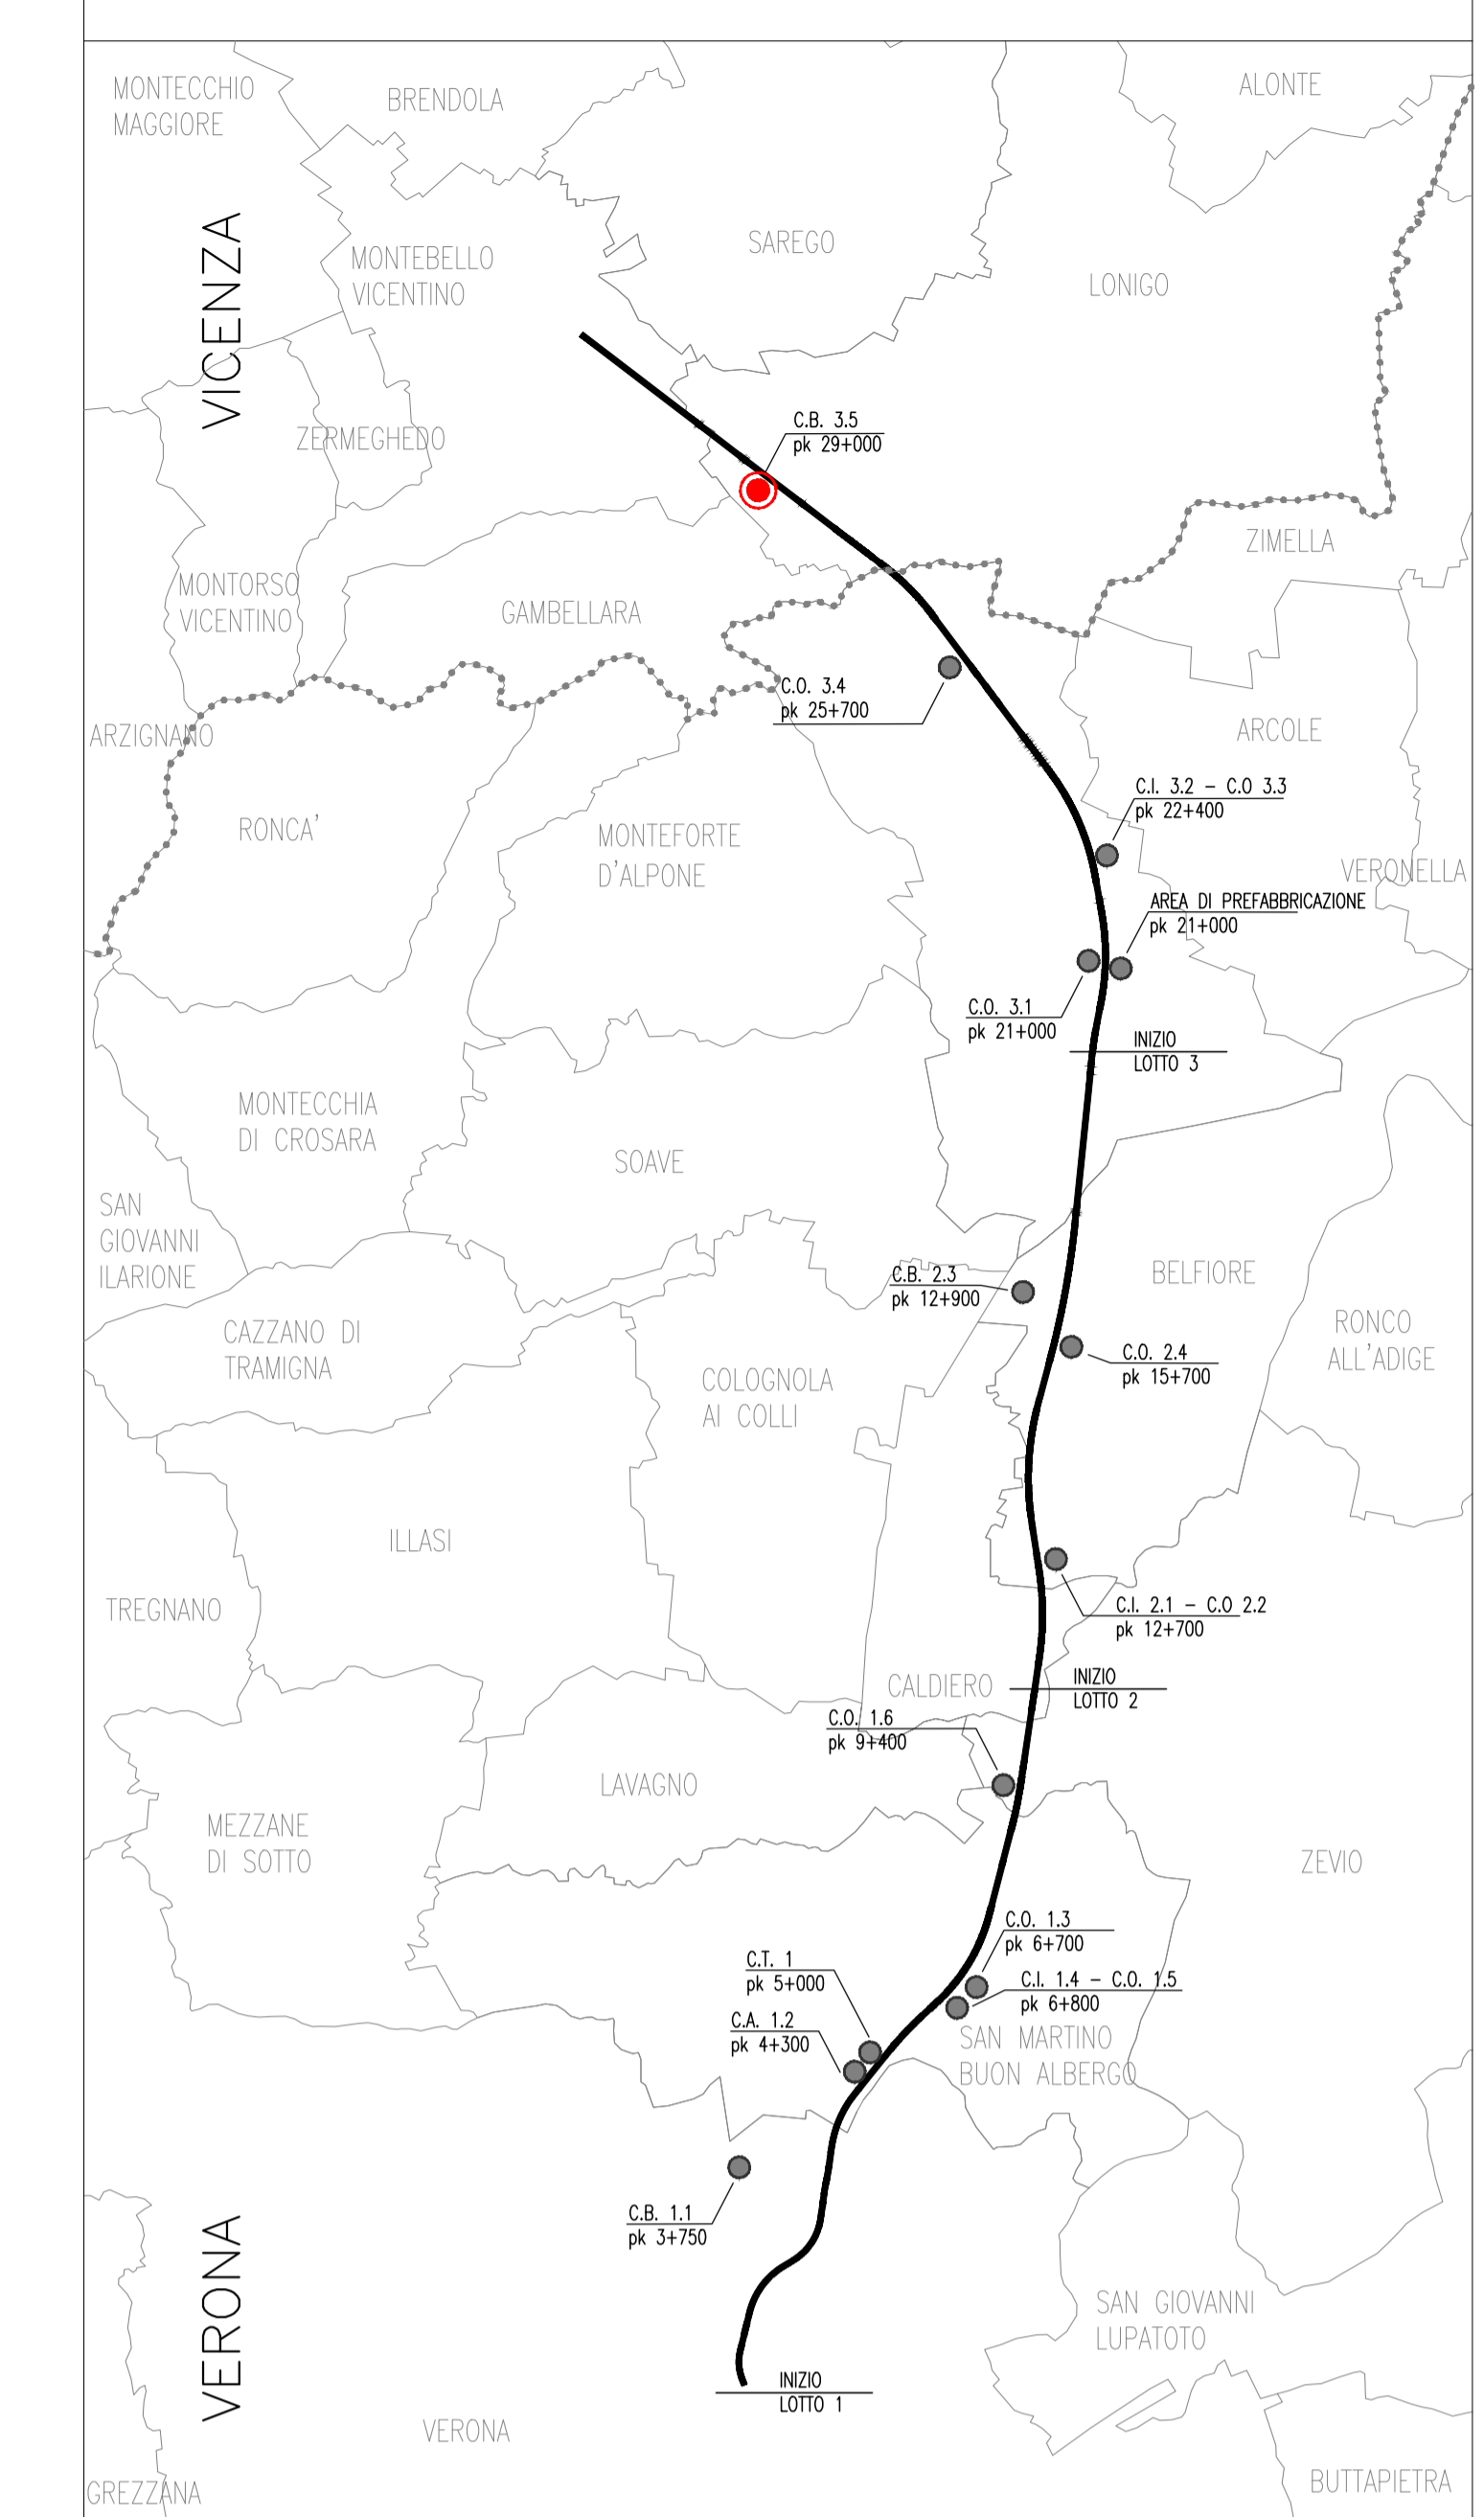

LEGENDA


 AREA DI CANTIERE
C.B. 3.5 - pk 29+000

COMMITTENTE:  **RFI**
RISTE FERROVIARIE ITALIANE
GRUPPO FERROVIE DELLO STATO

ALTA - SUPERVISOR:  **ITALFERR**
GRUPPO FERROVIE DELLO STATO

GENERAL CONTRACTOR:  **Consorzio IricAV Due**

INFRASTRUTTURE FERROVIARIE STRATEGICHE DEFINITE DALLA
LEGGE OBIETTIVO N. 443/01
LINEA A.V. /A.C. TORINO-VENEZIA Tratto VERONA-PADOVA
Lotto funzionale Verona-Bivio Vicenza
PROGETTO ESECUTIVO
DISEGNO
CANTIERIZZAZIONE
CAMPO BASE LONGO - CB 3.5
PLANIMETRIA GENERALE - STATO DI FATTO

		Consorzio IricAV Due Ing. Paolo GARAVITA (Data: 04-05-2021)		Direttore Lavori Valido per costruzione		SCALA : 1:1000																																	
COMPRESA LOTTO FASE ENTE TIPO DOC. OPERA/DISCIPLINA PROG. REV. FOLIO	UN17 10 E 12 P7 CA1100 001 A 001-001	VISTO CONSORZIO IricAV Due Ing. Paolo GARAVITA (Data: 03-05-2021)																																					
<table border="1"> <thead> <tr> <th>Descrizione</th> <th>Redatto</th> <th>Data</th> <th>Verificato</th> <th>Data</th> <th>Approvato</th> <th>Data</th> <th>IL PROGETTISTA</th> </tr> </thead> <tbody> <tr> <td>A</td> <td>EMISSIONE</td> <td></td> <td></td> <td></td> <td></td> <td></td> <td></td> </tr> <tr> <td>B</td> <td></td> <td></td> <td></td> <td></td> <td></td> <td></td> <td></td> </tr> <tr> <td>C</td> <td></td> <td></td> <td></td> <td></td> <td></td> <td></td> <td></td> </tr> </tbody> </table>								Descrizione	Redatto	Data	Verificato	Data	Approvato	Data	IL PROGETTISTA	A	EMISSIONE							B								C							
Descrizione	Redatto	Data	Verificato	Data	Approvato	Data	IL PROGETTISTA																																
A	EMISSIONE																																						
B																																							
C																																							
Progetto cofinanziato dalla Unione Europea		CUP: J41E91000000009		File: \NTP\02\PTCA10000\A.DWG Cod. origin: 0202																																			