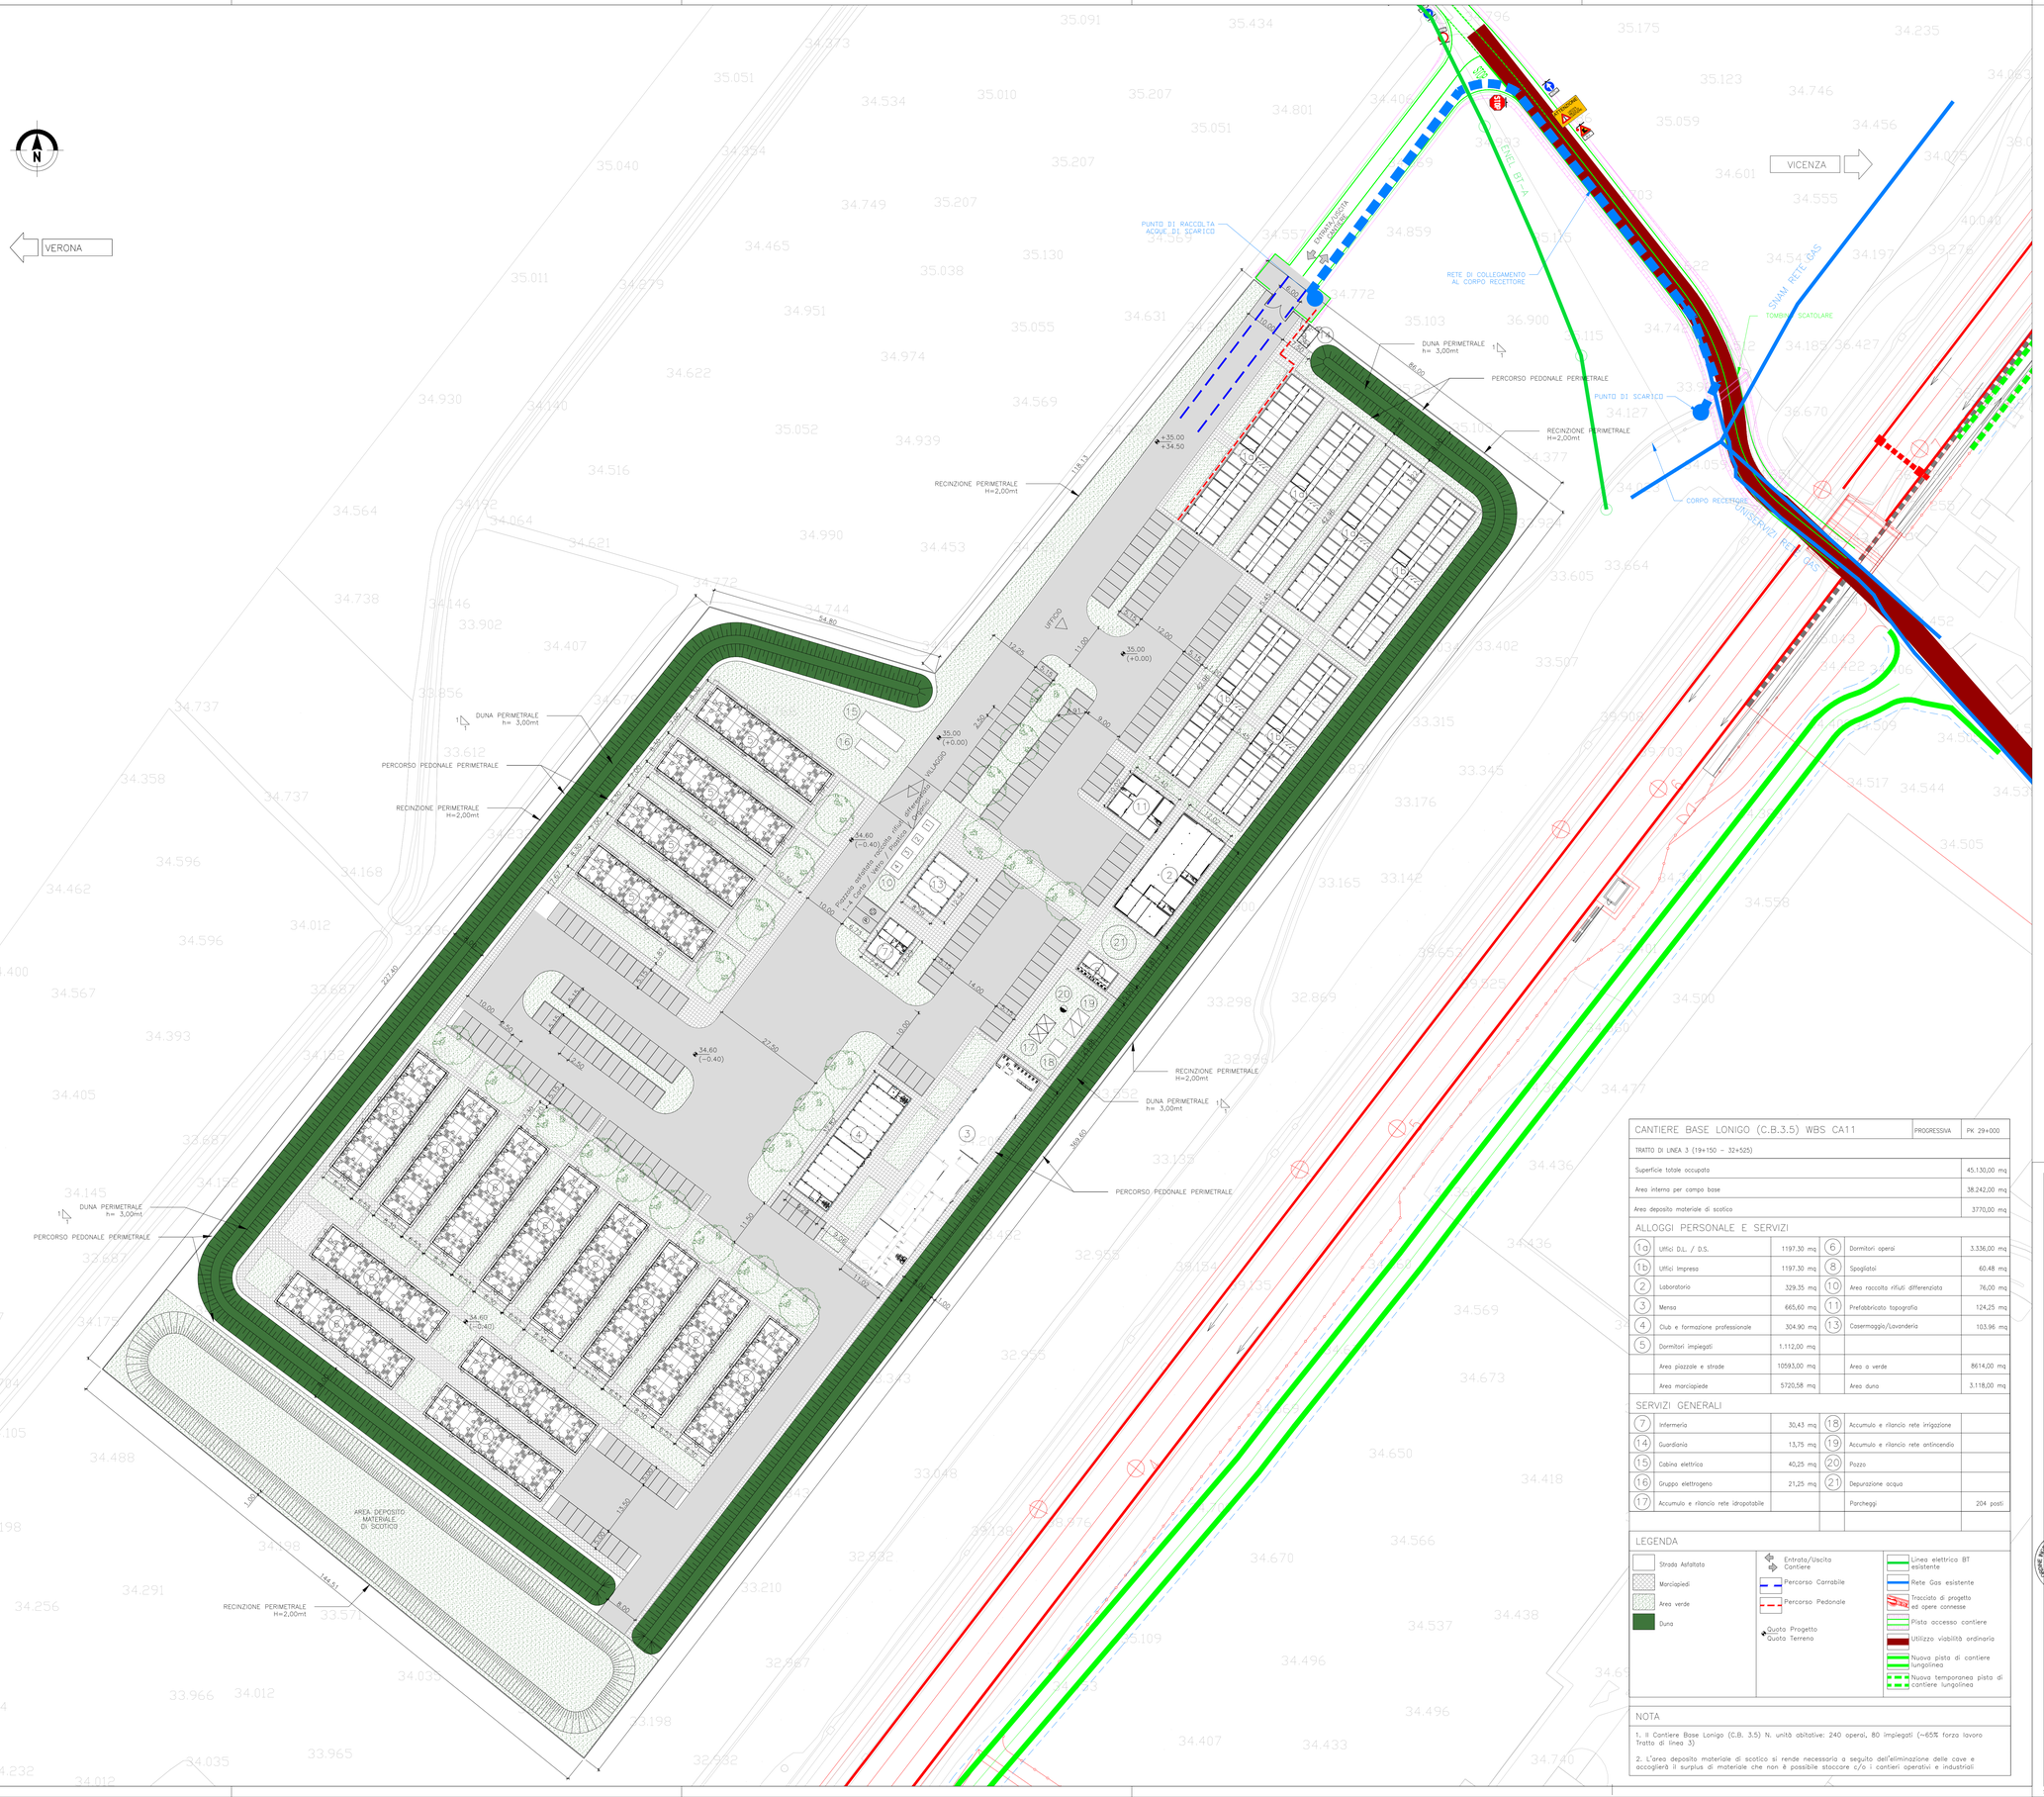

KEY PLAN

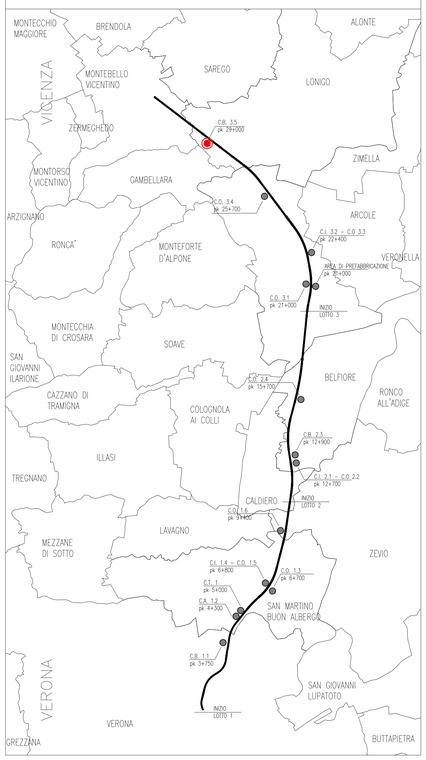

CANTIERE BASE LONIGO (C.B.3.5) WBS CA11		PROGRESSIVA		PK 29+000	
TRATTO DI LINEA 3 (19+150 – 32+525)					
Superficie totale occupata		45.130,00 mq			
Area interna per campo base		38.242,00 mq			
Area deposito materiale di scotico		3770,00 mq			
ALLOGGI PERSONALE E SERVIZI					
(1a)	Uffici D.L. / D.S.	1197,30 mq	(6)	Dormitori operai	3.336,00 mq
(1b)	Uffici Impresa	1197,30 mq	(8)	Spogliatoi	60,48 mq
(2)	Laboratorio	329,35 mq	(10)	Area raccolta rifiuti differenziata	76,00 mq
(3)	Mensa	665,60 mq	(11)	Prefabbricato topografia	124,25 mq
(4)	Club e formazione professionale	304.90 mq	(13)	Casermaggio/Lavanderia	103.96 mq
(5)	Dormitori impiegati	1.112,00 mq			
	Area piazzale e strade	10593,00 mq		Area a verde	8614,00 mq
	Area marciapiede	5720,58 mq		Area duna	3.118,00 mq
SERVIZI GENERALI					
(7)	Infermeria	30,43 mq	(18)	Accumulo e rilancio rete irrigazione	
(14)	Guardiania	13,75 mq	(19)	Accumulo e rilancio rete antincendio	
(15)	Cabina elettrica	40,25 mq	(20)	Pozzo	
(16)	Gruppo elettrogeno	21,25 mq	(21)	Depurazione acqua	
(17)	Accumulo e rilancio rete idropotabile			Parcheggi	204 posti

LEGENDA

- Strada Asfaltata
- Marciapiedi
- Area verde
- Duna
- Entrata/Uscita Cantiere
- Percorso Carrabile
- Percorso Pedonale
- Quota Progetto / Quota Terreno
- Linea elettrica BT esistente
- Rete Gas esistente
- Tracciato di progetto ed opere connesse
- Pista accesso cantiere
- Utilizzo viabilità ordinaria
- Nuova pista di cantiere lungolinea
- Nuova temporanea pista di cantiere lungolinea

NOTA

1. Il Cantiere Base Lonigo (C.B. 3.5) N. unità abitative: 240 operai, 80 impiegati (~65% forza lavoro Tratta di linea 3)

2. L'area deposito materiale di scotico si rende necessaria a seguito dell'eliminazione delle cave e accoglierà il surplus di materiale che non è possibile stoccare c/o i cantieri operativi e industriali

COMMITTENTE: RFI RETE FERROVIARIA ITALIANA – GRUPPO FERROVIE DELLO STATO

ALTA SORVEGLIANZA: ITALFERR – GRUPPO FERROVIE DELLO STATO

GENERAL CONTRACTOR: Consorzio IricaV Due

INFRASTRUTTURE FERROVIARIE STRATEGICHE DEFINITE DALLA LEGGE OBIETTIVO N. 443/01

LINEA A.V. /A.C. TORINO–VENEZIA Tratta VERONA–PADOVA
Lotto funzionale Verona–Bivio Vicenza

PROGETTO ESECUTIVO

DISEGNO

CANTIERIZZAZIONE: LAYOUT CANTIERI

CAMPO BASE LONIGO – CB 3.5

PLANIMETRIA GENERALE DI PROGETTO

GENERAL CONTRACTOR	DIRETTORE LAVORI	SCALA :
Consorzio IricaV Due Ing. Paolo CARMONA Data: 04-05-2021	Valido per costruzione Data: 04-05-2021	1:500

COMMESSA	LOTTO	FASE	ENTE	TIPO DOC.	OPERA/DISCIPLINA	PROGR.	REV.	FOGLIO
IN17	10	E	12	P8	CA1100	001	A	001 di 001

VISTO CONSORZIO IRICAV DUE — Firma: Ing. Luca MANCINELLI — Data: 03-05-2021

Progettazione :

Rev.	Descrizione	Redatto	Data	Verificato	Data	Approvato	Data	IL PROGETTISTA
A	EMISSIONE	CALVIO	30/04/2021	POLI	30/04/2021	MALAVENDA	30/04/2021	Data: 30-04-2021
B								
C								

CIG. 8377957CD1 — CUP: J41E91000000009 — File: IN1710C2P8CA1100001A.DWG — Cod. origine: cdxxx

Progetto cofinanziato dalla Unione Europea

Scala di plot:

TUTTI I DIRITTI DEL PRESENTE DOCUMENTO SONO RISERVATI. LA PRODUZIONE ANCHE PARZIALE È VIETATA