

CANTIERE BASE LONGIGO (C.B.3.5) WBS CA11 PROGRESSIVA Fk 29+000

TRATTO DI LINEA 3 (19+150 - 32+525)

Superficie totale occupata	45.130,00 mq
Area interna per campo base	38.240,00 mq
Area deposito materiale di scarto	3.770,00 mq


ALLOGGI PERSONALE E SERVIZI

19	Uffici D.L. / D.S.	1200,00 mq	6	Dormitori operai	3.456,00 mq
16	Uffici impresa	1200,00 mq	8	Spogliatoi	42,00 mq
2	Laboratorio	330,00 mq	10	Area raccolta rifiuti differenziata	76,00 mq
3	Mensa	665,60 mq	11	Prefabbricato topografia	124,25 mq
4	Club e formazione professionale	305,00 mq	13	Casermaggio/Lavanderia	103,76 mq
5	Dormitori impiegati	1.152,00 mq	22	Vasca raccolta Acqua	
	Area piazzole e strade	10593,00 mq		Area a verde	8614,00 mq
	Area marciapiede	5720,58 mq		Area duna	3.118,00 mq


SERVIZI GENERALI

7	Infimeria	61,50 mq	18	Accumulo e filtrazione rete irrigazione	
14	Guardiola	13,75 mq	19	Accumulo e filtrazione rete antincendio	
15	Cabina elettrica	40,25 mq	20	Pozzo	
16	Gruppo elettrogeno	21,25 mq	21	Depurazione acqua	
17	Accumulo e filtrazione rete idropotabile		22	Parcheggi	204 posti

POZZETTI PREFABBRICATI IN CLS Ø1200 DI ISPEZIONE CON CHIUSINO E CON CADITOIO


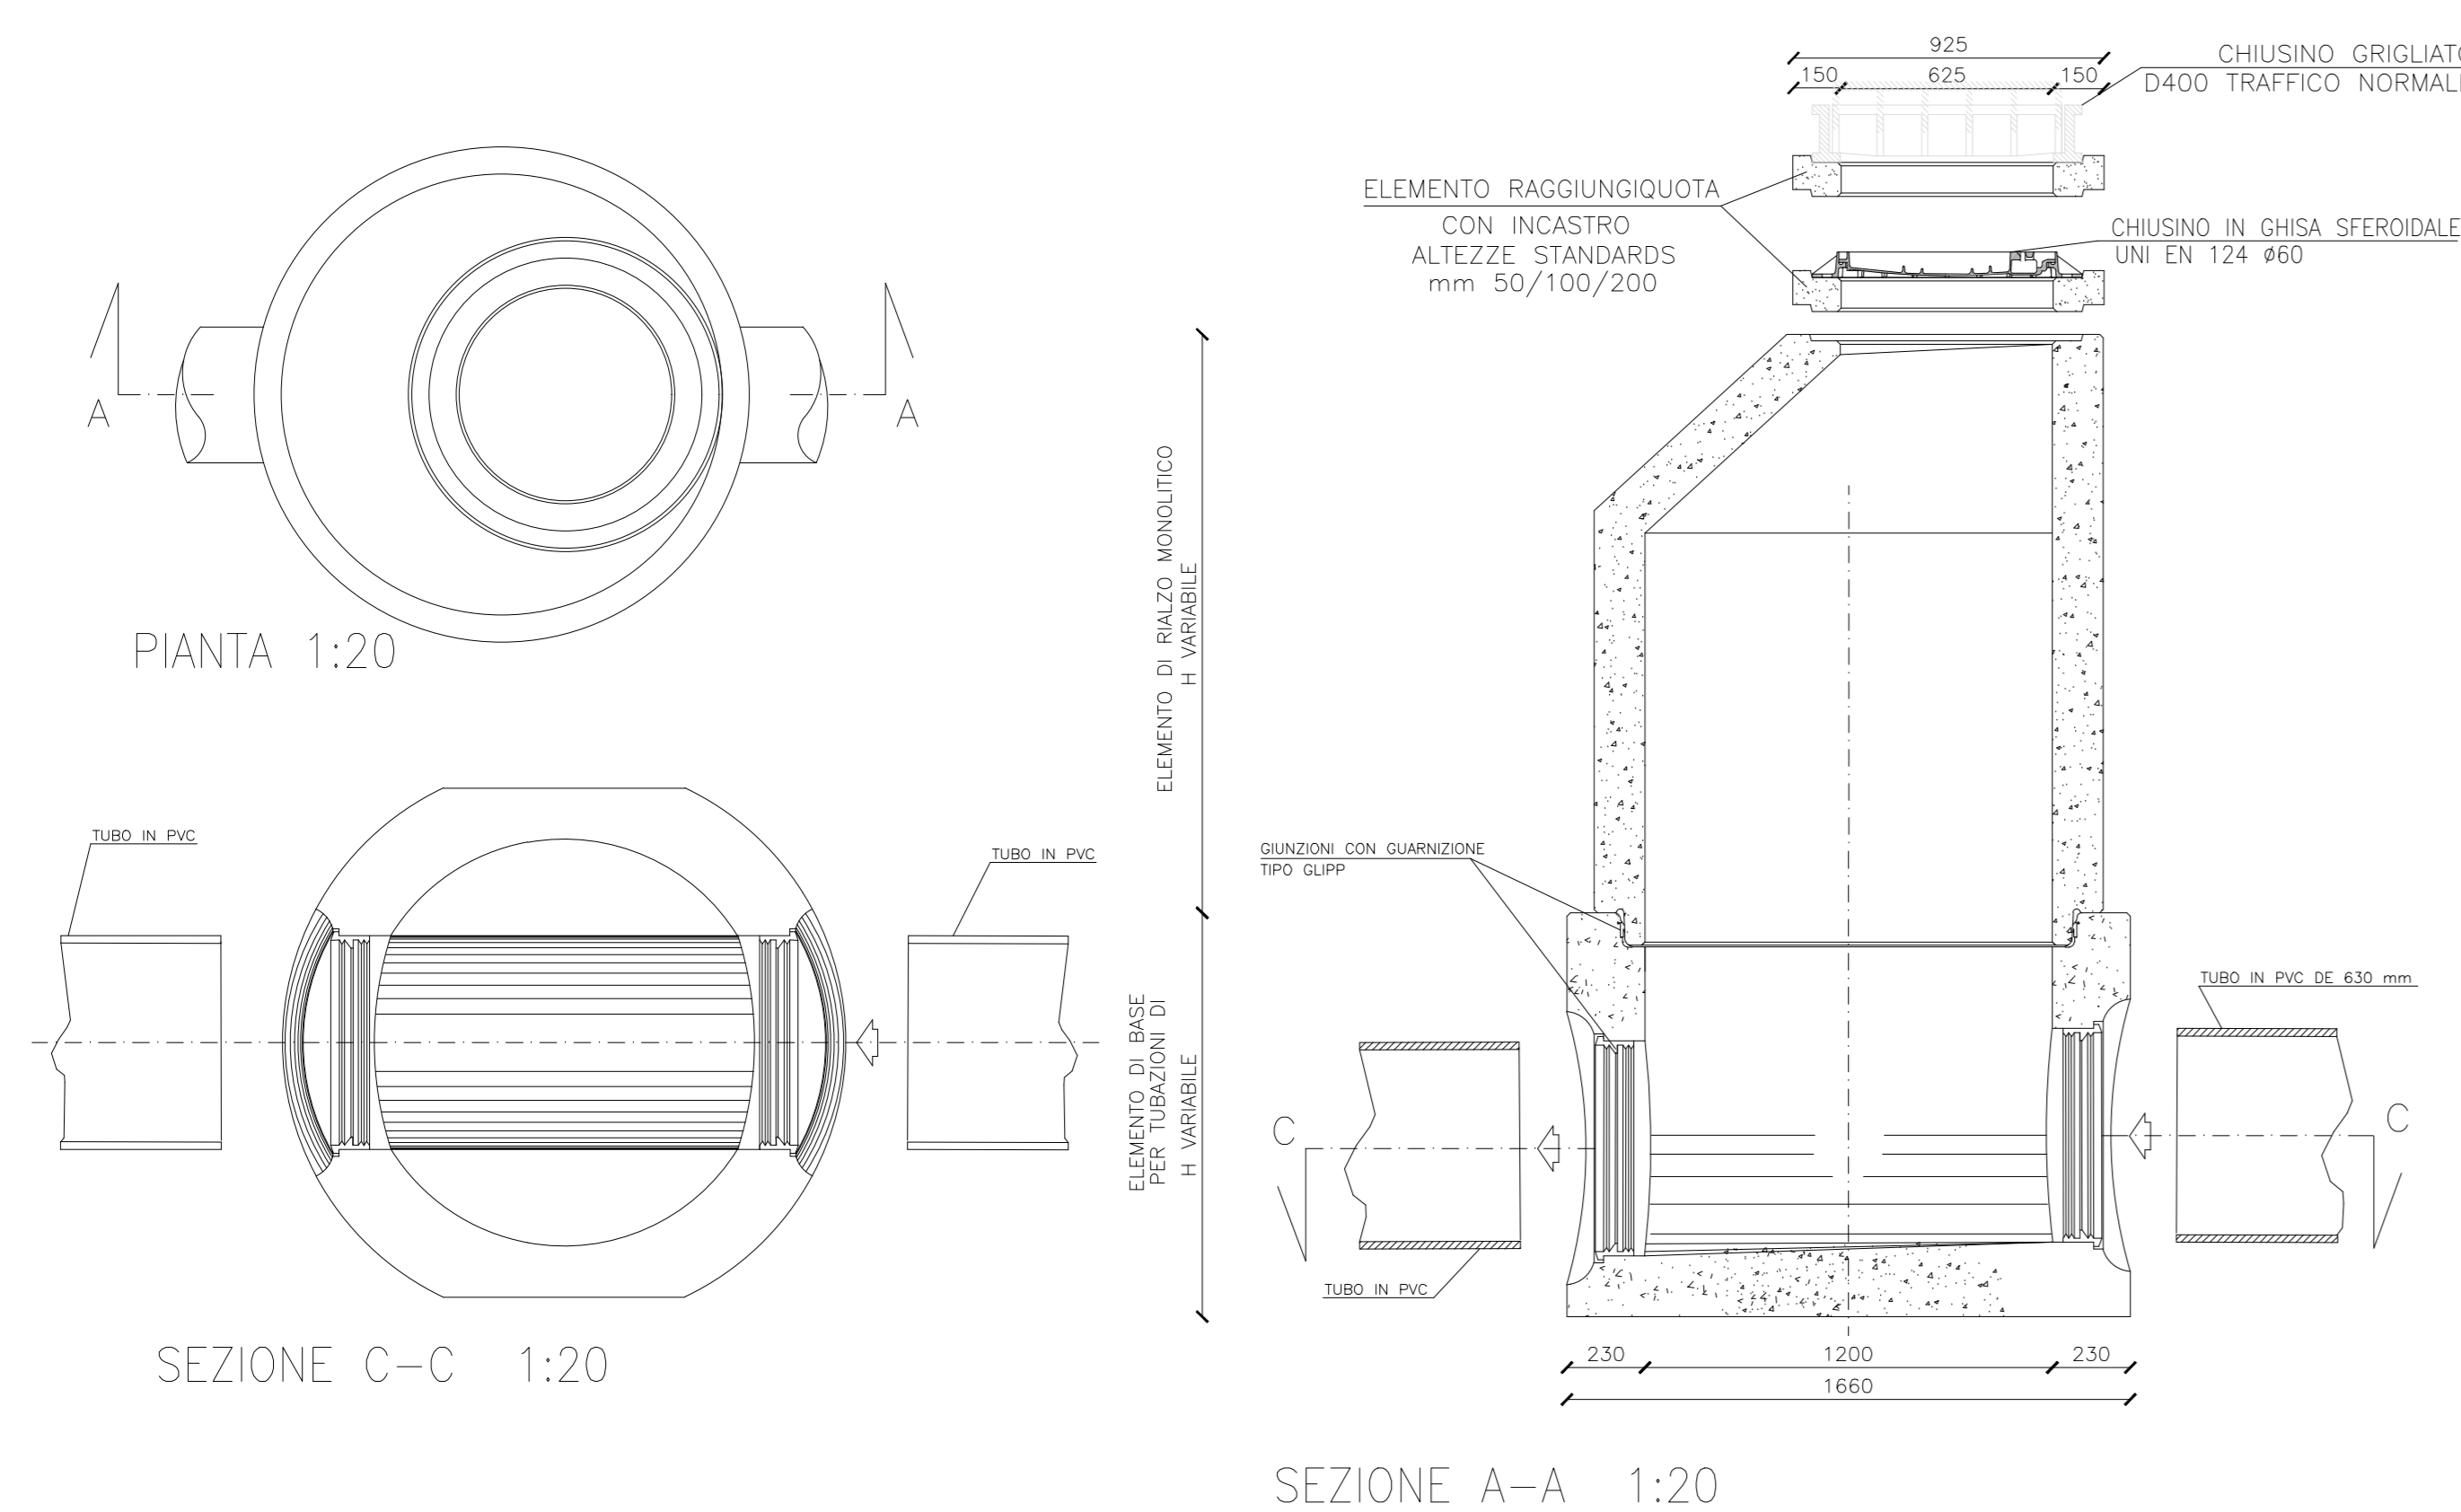


FOGNATURA STRADA E PARCHEGGIO: PARTICOLARE 1:20

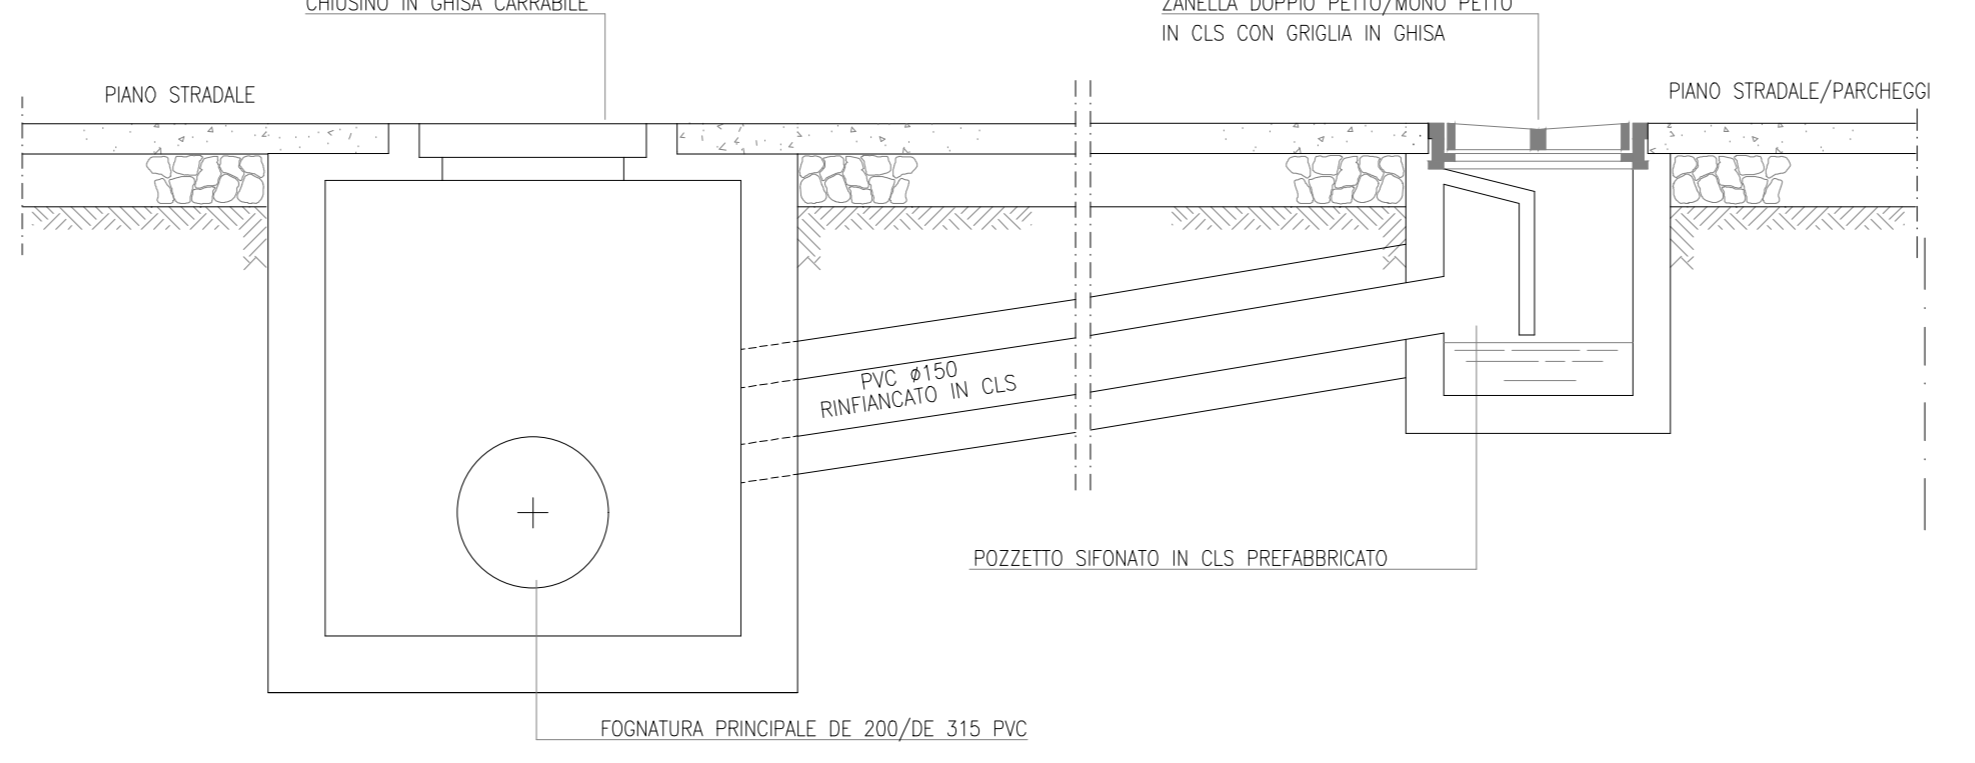


SEZIONE TIPO SU STRADA BITUMATA 1:10

SEZIONE TIPO SU SUPERFICIE CEMENTATA 1:10

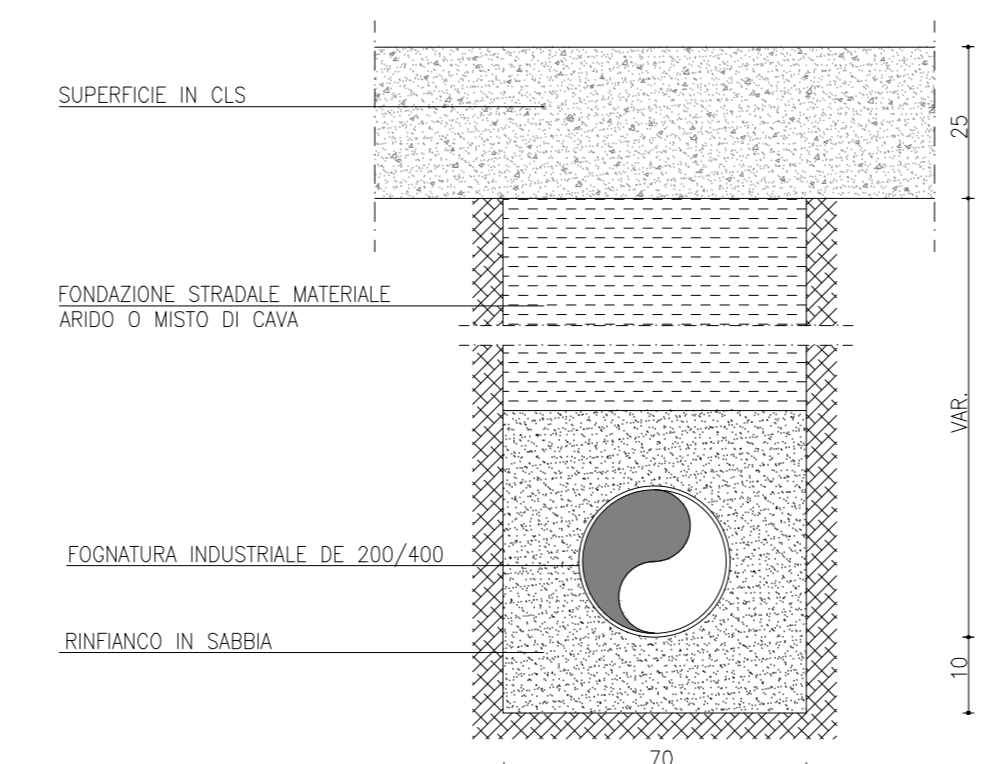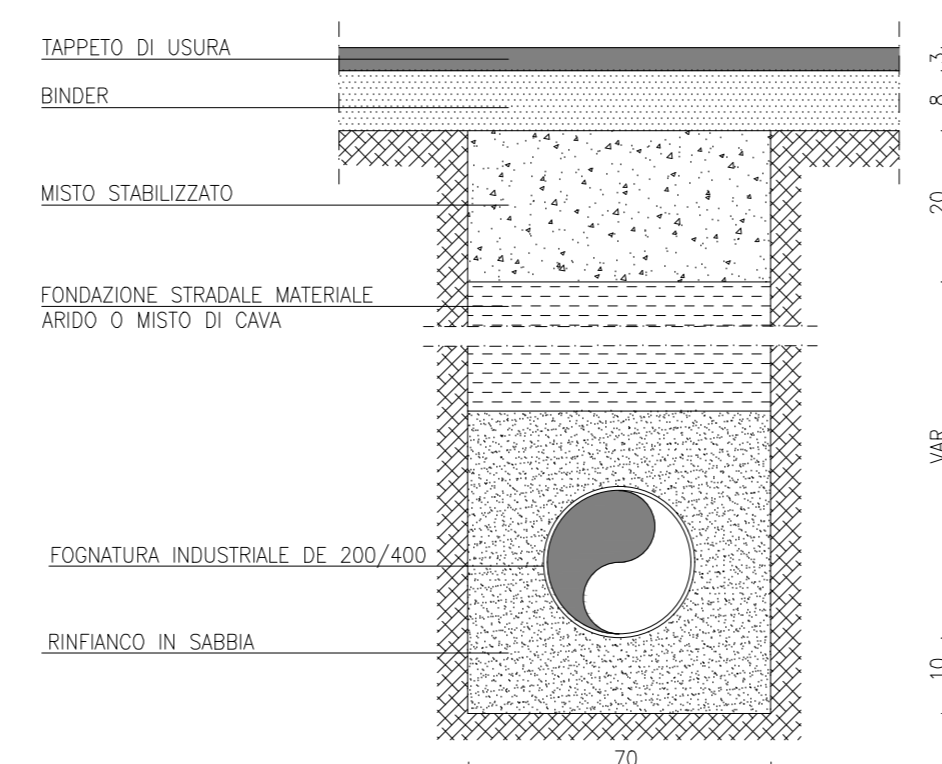

PART. CANALLETTA CONTINUA 1:10

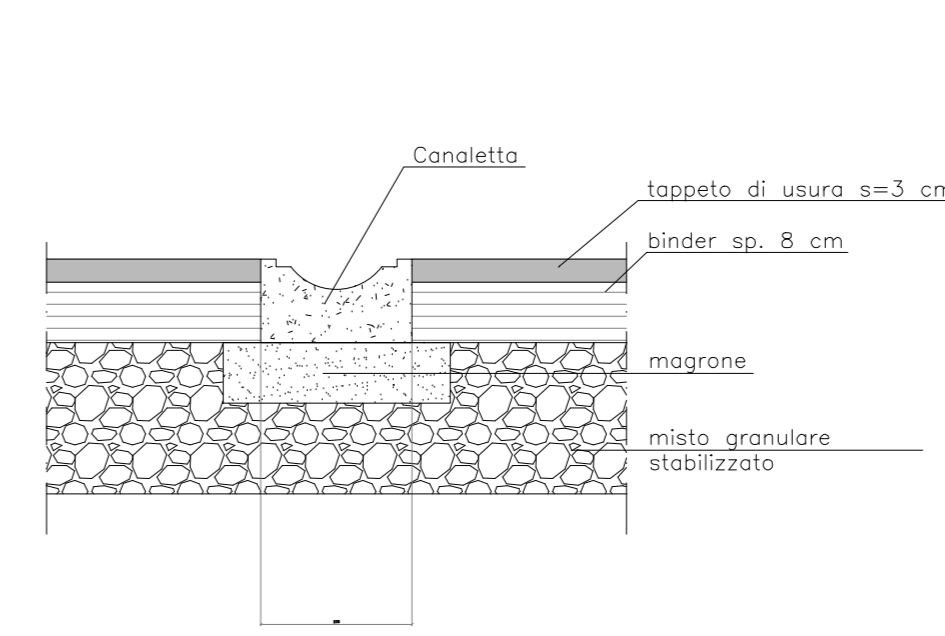

LEGENDA

- RETE FOGNATURA BIANCA
- POZZETTO DI ISPEZIONE FOGNATURA BIANCA 100x100 CON CHIUSINO D'ISPEZIONE
- POZZETTO SEPARATORE ACQUE DI PRIMA PIOGGIA
- STAZIONE DI SOLLEVAMENTO
- POZZETTO DI ISPEZIONE FOGNATURA BIANCA CON CADITOIO STRADALE
- PIUVIALE (DIMENSIONI E CARATTERISTICHE DA DEFINIRE CON PREFABBRICATORE)
- POZZETTO FISCALE
- CANALETTA APERTA SENZA GRIGLIA
- POZZETTO DI DECANTEAZIONE 160x130 CARRABILE
- VASCA DI CALMA

N.B. - VERIFICARE GLI ALLACCI CON I COSTRUTTIVI FORNITI DAL PREFABBRICATORE

COMMITTENTE: **RFI** RETE FERROVIARIA ITALIANA GRUPPO FERROVIE DELLO STATO

ALTA Sorveglianza: **ITALFERR** GRUPPO FERROVIE DELLO STATO

GENERAL CONTRACTOR: **Consorzio Iric4V Due**

INFRASTRUTTURE FERROVIARIE STRATEGICHE DEFINITE DALLA LEGGE OBIETTIVO N. 443/01

LINEA A.V. /A.C. TORINO-VENEZIA Tratta VERONA-PADOVA

Lotto funzionale Verona-Bivio Vicenza

PROGETTO ESECUTIVO

DISEGNO

CANTIERIZZAZIONE: LAYOUT CANTIERI

CAMPO BASE LONGIGO - CB 3.5

RETE ACQUE METEORICHE E PARTICOLARI COSTRUTTIVI

GENERAL CONTRACTOR: **Iric4V Due** (Ing. Paolo CAMMOSIA, Data: 04-05-2021)

DIRETTORE LAVORI: **Consorzio Iric4V Due** (Ing. Luca FERRARI, Data: 04-05-2021)

SCALA: **VARIE**

PROGETTAZIONE: **Consorzio Iric4V Due** (Data: 03-05-2021)

Rev.	Descrizione	Redatto	Data	Verificato	Data	Approvato	Data	IL PROGETTISTA
A	EMESIONE							
B								
C								

CGI 8377575CDI | CUP: J41E91000000009 | File: INFRASTRUTTURE/STRATEGICHE/VERONA-BIVIO\_VICENZA/PROGETTO ESECUTIVO/PROGETTAZIONE/03-05-2021/001

Progetto cofinanziato dalla Unione Europea