


Superficie : 34312,83 mq
Perimetro : 853,83m

KEY PLAN

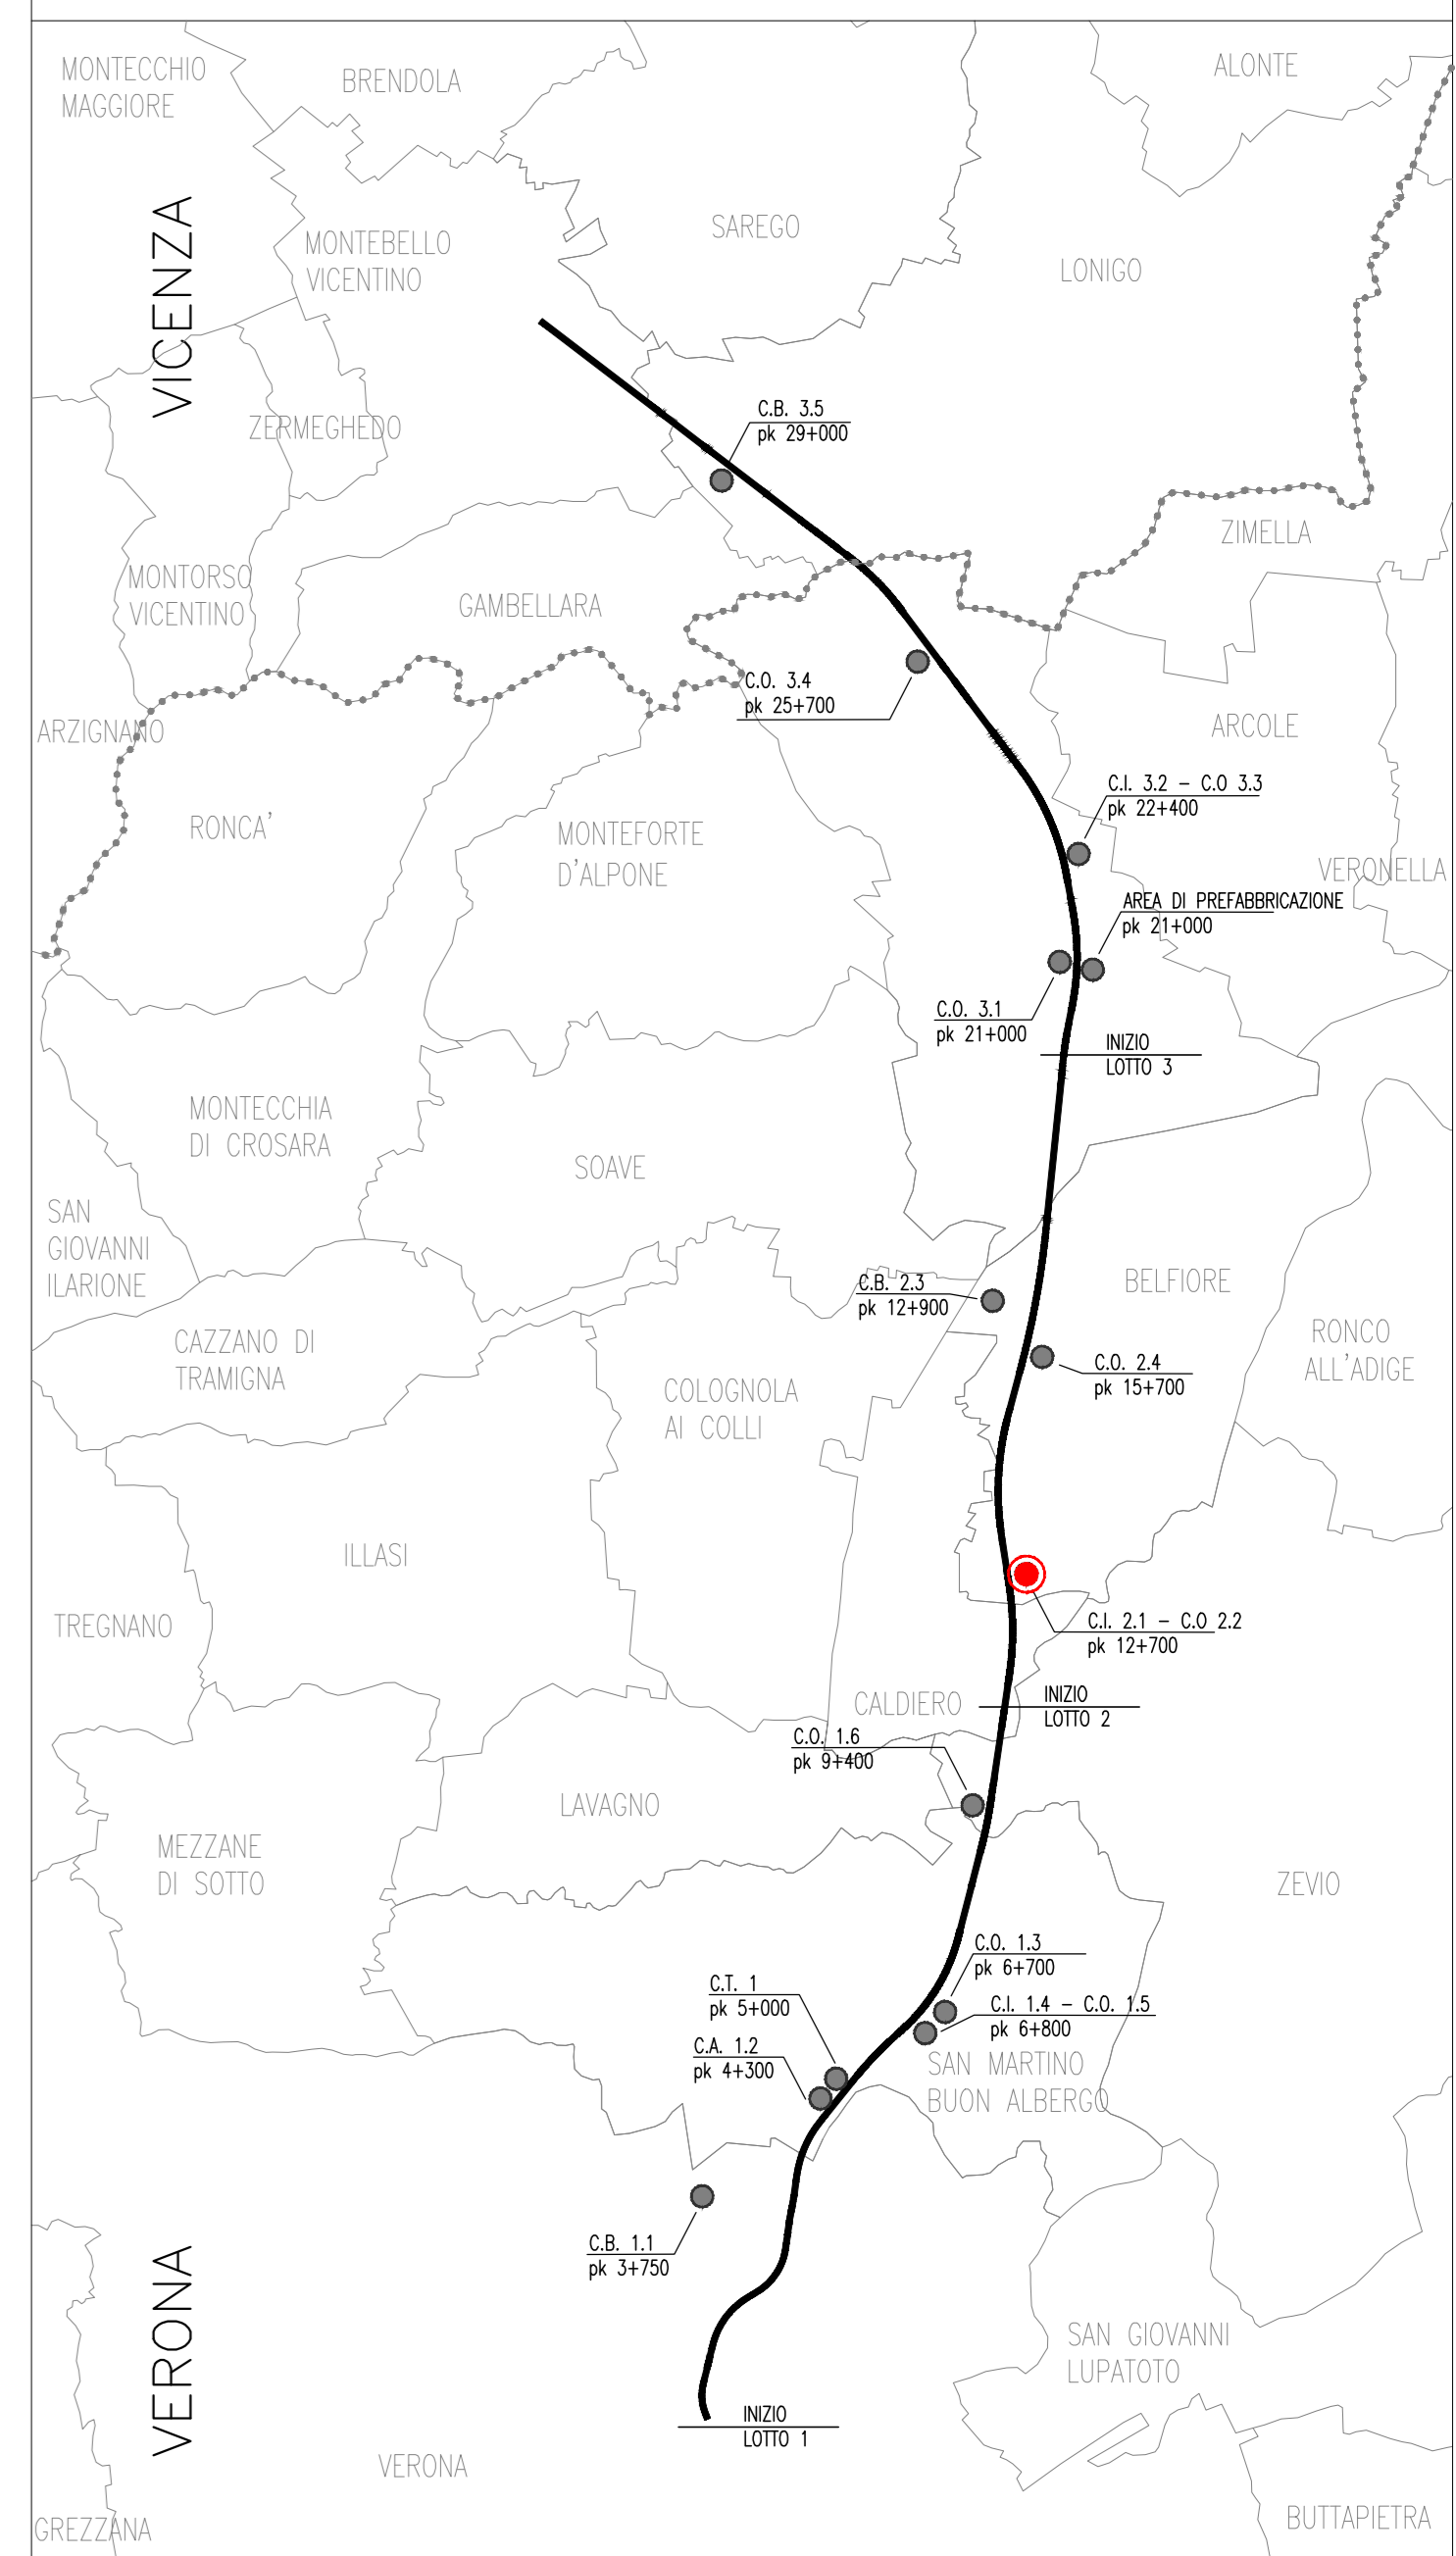

LEGENDA

AREA DI CANTIERE
CI 2.1 CO 2.2 pk 12+700

COMMITTENTE: **RFI**
R.F.E. FERROVIARIA ITALIANA
GRUPPO FERROVIE DELLO STATO

ALTA SORVEGLIANZA: **ITALFERR**
GRUPPO FERROVIE DELLO STATO

GENERAL CONTRACTOR: **Consortio Irico-IV Due**

INFRASTRUTTURE FERROVIARIE STRATEGICHE DEFINITE DALLA LEGGE OBIETTIVO N. 443/01
LINEA A.V. /A.C. TORINO-VENEZIA Tratta VERONA-PADOVA
Lotto funzionale Verona-Bivio Vicenza
PROGETTO ESECUTIVO
DISEGNO
CANTIERIZZAZIONE
CANTIERE INDUSTRIALE BELFIORE - CI2.1- CO2.2
PLANIMETRIA GENERALE - STATO DI FATTO

PROGETTISTA ING. VALAVENDIA ING. P. P. P.	CONTRATTORE Irico-IV Due ING. P. P. P.	DIRETTORE LAVORI ING. LUIGI ZASCARÀ ING. P. P. P.	SCALA: 1:1000
---	--	---	------------------

PROGETTAZIONE	REDAZIONE	VERIFICA	APPROVAZIONE
Descrizione	Data	Data	Data
A - EMISSIONE			
B			
C			