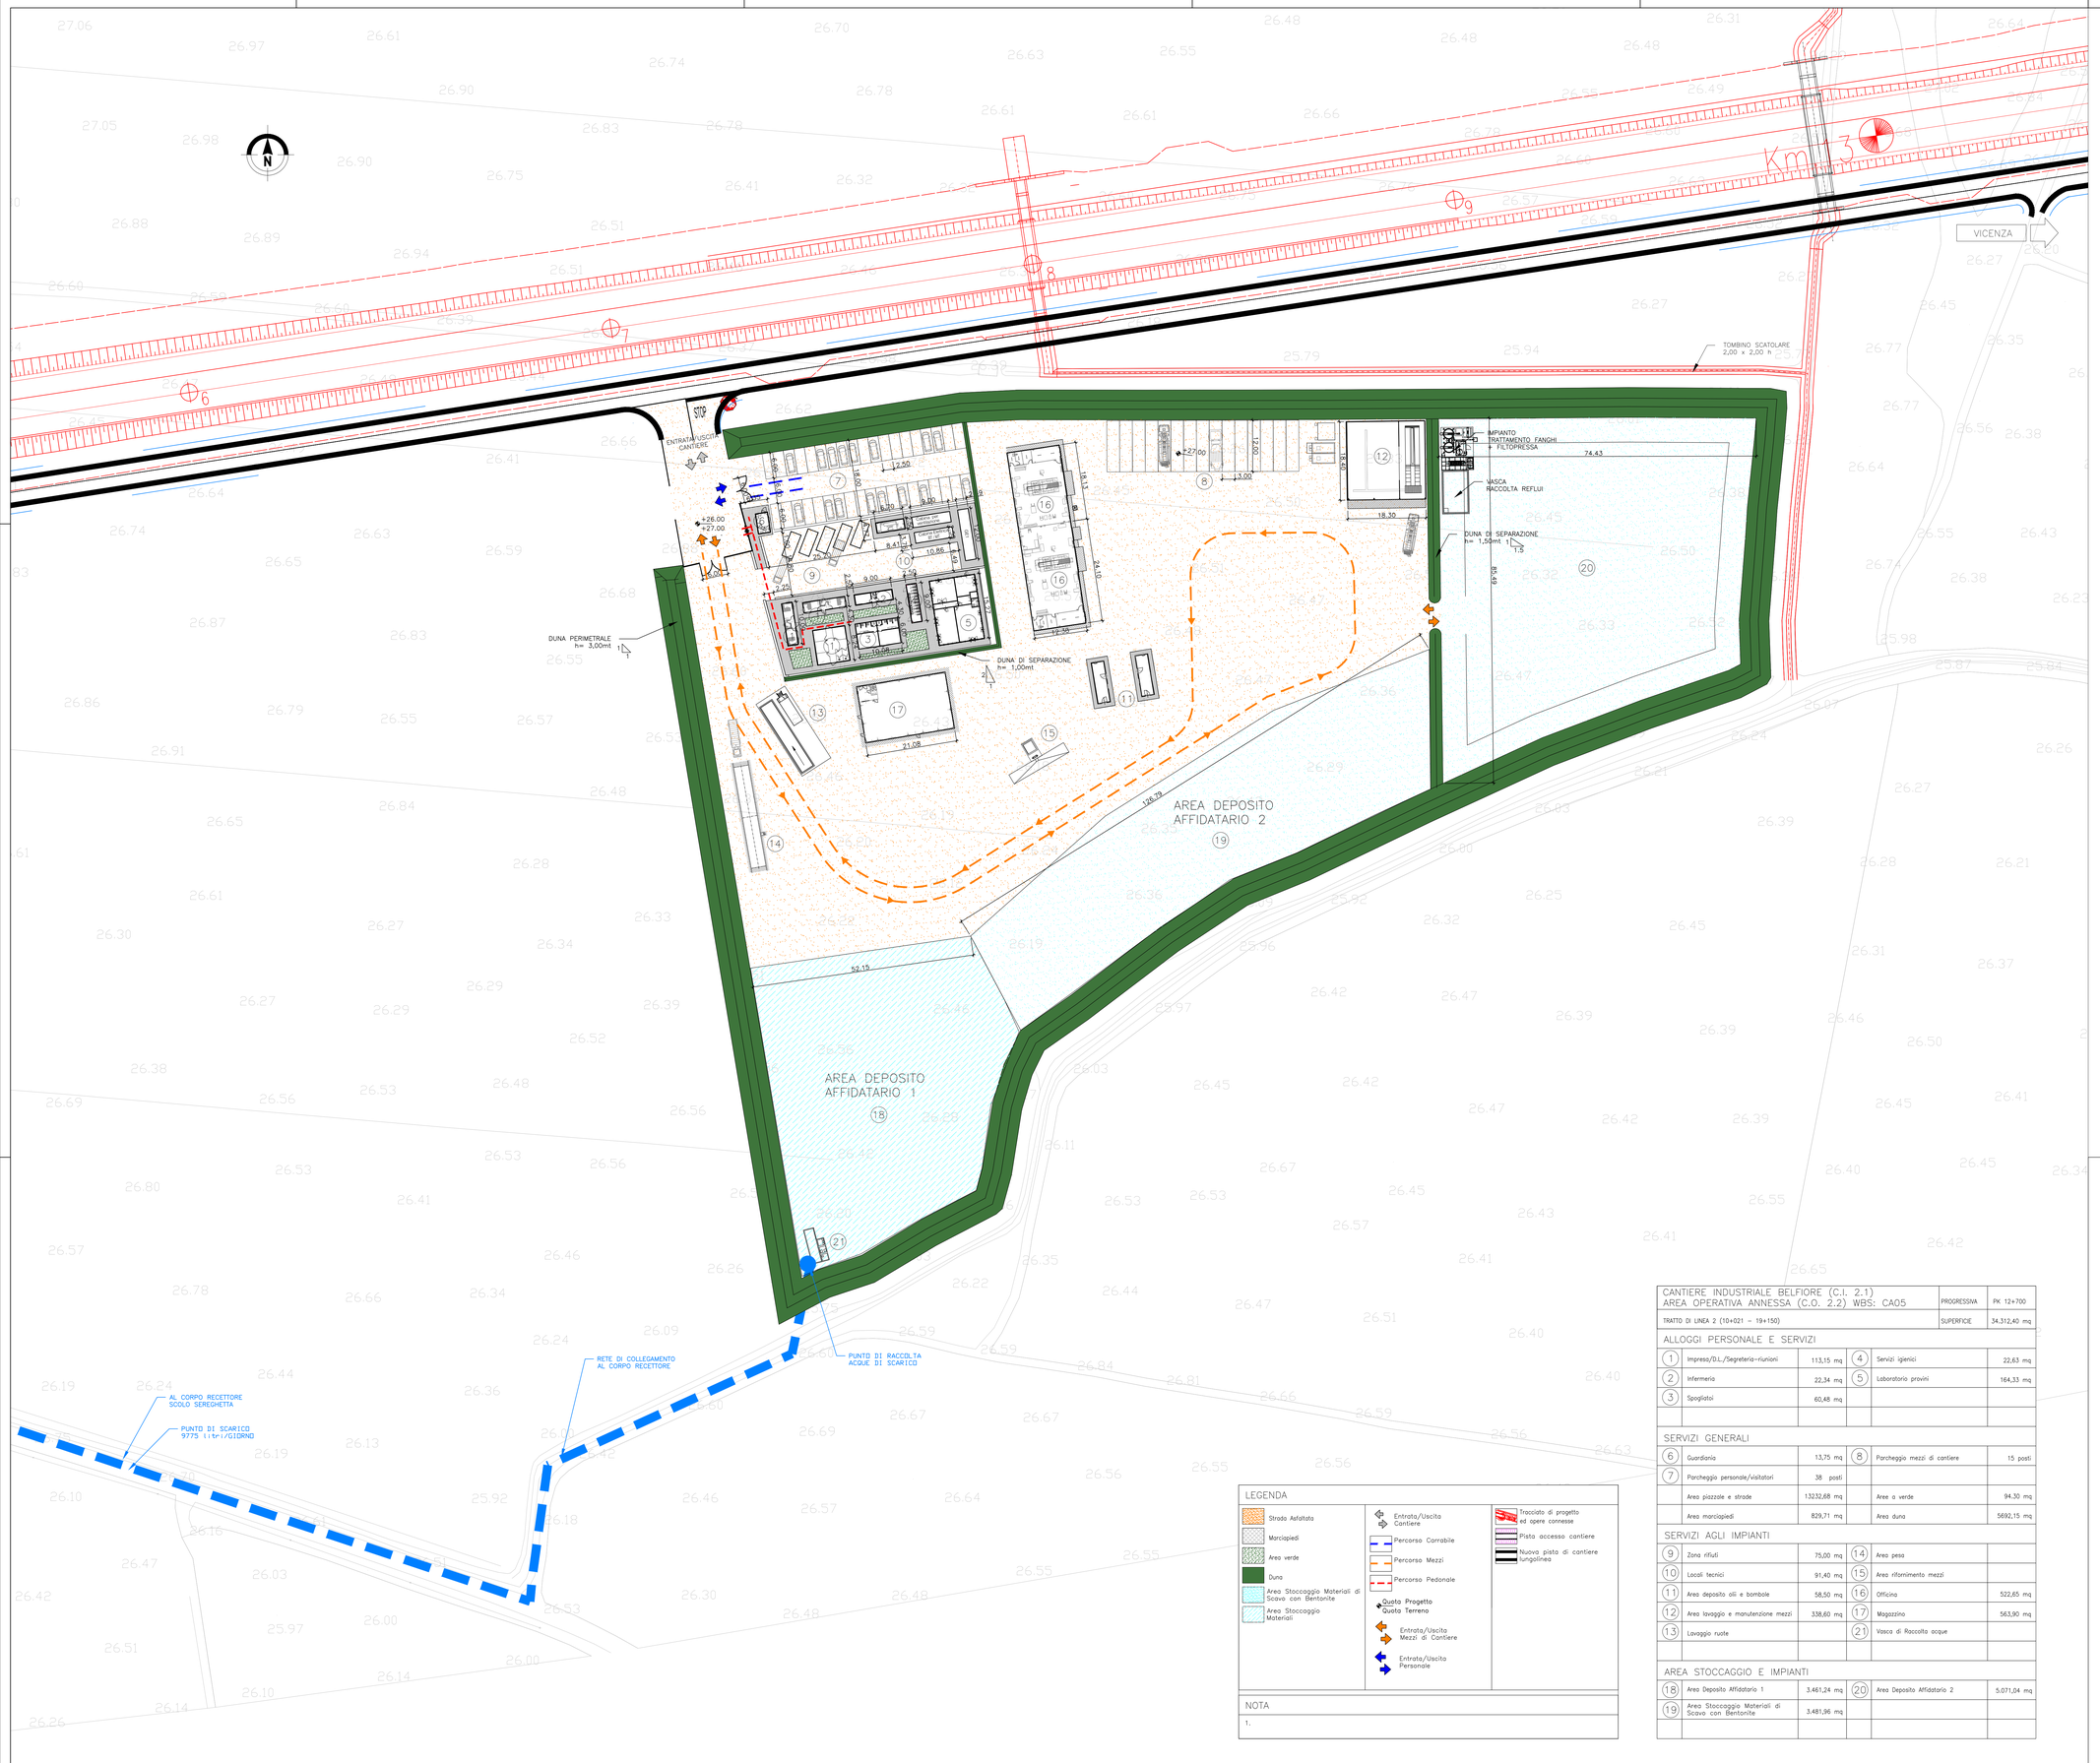

KEY PLAN

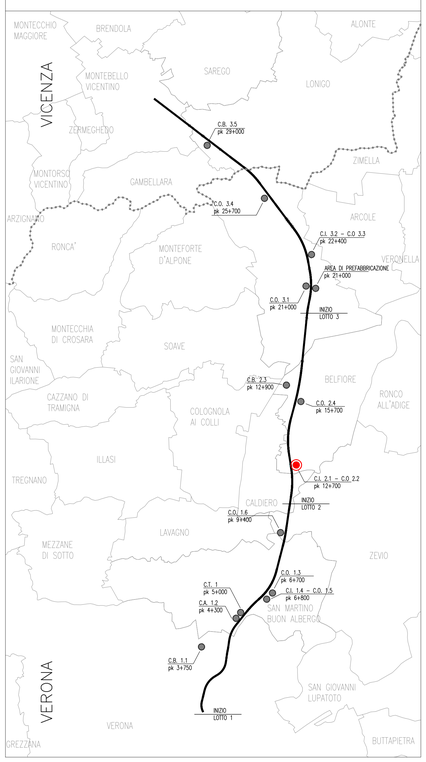

CANTIERE INDUSTRIALE BELFIORE (C.I. 2.1) AREA OPERATIVA ANNESSA (C.O. 2.2) WBS: CA05		PROGRESSIVA	PK 12+700
TRATTO DI LINEA 2 (10+021 – 19+150)		SUPERFICIE	34.312,40 mq

ALLOGGI PERSONALE E SERVIZI					
(1)	Impresa/D.L./Segreteria-riunioni	113,15 mq	(4)	Servizi igienici	22,63 mq
(2)	Infermeria	22,34 mq	(5)	Laboratorio provini	164,33 mq
(3)	Spogliatoi	60,48 mq			
SERVIZI GENERALI					
(6)	Guardiania	13,75 mq	(8)	Parcheggio mezzi di cantiere	15 posti
(7)	Parcheggio personale/visitatori	38 posti			
	Area piazzale e strade	13232,68 mq		Area a verde	94,30 mq
	Area marciapiedi	829,71 mq		Area duna	5692,15 mq
SERVIZI AGLI IMPIANTI					
(9)	Zona rifiuti	75,00 mq	(14)	Area pesa	
(10)	Locali tecnici	91,40 mq	(15)	Area rifornimento mezzi	
(11)	Area deposito olii e bombole	58,50 mq	(16)	Officina	522,65 mq
(12)	Area lavaggio e manutenzione mezzi	338,60 mq	(17)	Magazzino	563,90 mq
(13)	Lavaggio ruote		(21)	Vasca di Raccolta acque	
AREA STOCCAGGIO E IMPIANTI					
(18)	Area Deposito Affidatario 1	3.461,24 mq	(20)	Area Deposito Affidatario 2	5.071,04 mq
(19)	Area Stoccaggio Materiali di Scavo con Bentonite	3.481,96 mq			

LEGENDA

- Strada Asfaltata
- Marciapiedi
- Area verde
- Duna
- Area Stoccaggio Materiali di Scavo con Bentonite
- Area Stoccaggio Materiali
- Entrata/Uscita Cantiere
- Percorso Carrabile
- Percorso Mezzi
- Percorso Pedonale
- Quota Progetto / Quota Terreno
- Entrata/Uscita Mezzi di Cantiere
- Entrata/Uscita Personale
- Tracciato di progetto ed opere connesse
- Pista accesso cantiere
- Nuova pista di cantiere lungolinea

NOTA

1.

COMMITTENTE: RFI RETE FERROVIARIA ITALIANA – GRUPPO FERROVIE DELLO STATO

ALTA SORVEGLIANZA: ITALFERR – GRUPPO FERROVIE DELLO STATO

GENERAL CONTRACTOR: Consorzio IricaV Due

INFRASTRUTTURE FERROVIARIE STRATEGICHE DEFINITE DALLA LEGGE OBIETTIVO N. 443/01

LINEA A.V. /A.C. TORINO–VENEZIA Tratta VERONA–PADOVA

Lotto funzionale Verona–Bivio Vicenza

PROGETTO ESECUTIVO

DISEGNO

CANTIERIZZAZIONE

CANTIERE INDUSTRIALE BELFIORE CI2.1– CO2.2

PLANIMETRIA GENERALE DI PROGETTO

GENERAL CONTRACTOR	DIRETTORE LAVORI	SCALA
Consorzio IricaV Due IMPRESA CAPOGRUPPA MANDATARIA INTEGRATORE ITALAVENDA Ing. Luca ZACCARIA Iscritto all'ordine degli Ingegneri di Ravenna n. 1999 Data: 18/06/21	Consorzio IricaV Due Ing. Luca ZACCARIA Iscritto all'ordine degli Ingegneri di Ravenna n. A1205 Data: 18/06/21 Ing. Paolo CARMONA Iscritto all'ordine degli Ingegneri di Roma n. 17791 Data: 18/06/21	1:500

COMMESSA	LOTTO	FASE	ENTE	TIPO DOC.	OPERA/DISCIPLINA	PROGR.	REV.	FOGLIO
IN17	10	E	I2	FB	CA0500	001	A	001 di 001

Consorzio IricaV Due

VISTO CONSORZIO IRICAV DUE: Firma — Data: 17/06/21 — Ing. Luca ZACCARIA

Progettazione :

Rev.	Descrizione	Redatto	Data	Verificato	Data	Approvato	Data	IL PROGETTISTA
A	EMISSIONE	D'AMORSO	16/06/21	BIANCHETTI	16/06/21	SERAFINO	16/06/21	JBA Ingegneria per il Consulting
B								Ing. Pietro LARCINESE Ordine degli Ingegneri della Provincia di Roma n. A 17791
C								Data: 18/06/21

OG. 837957001 — CUP: J41E91000000009 — File: IN1710E12FBCA0500001A.DWG — Cod. origine: 03BCE

Progetto cofinanziato dalla Unione Europea

Scala di plot:

TUTTI I DIRITTI DEL PRESENTE DOCUMENTO SONO RISERVATI: LA PRODUZIONE ANCHE PARZIALE È VIETATA