


CONTAINER INVERTER VENTILAZIONE


PIANTA

- 1:50 -

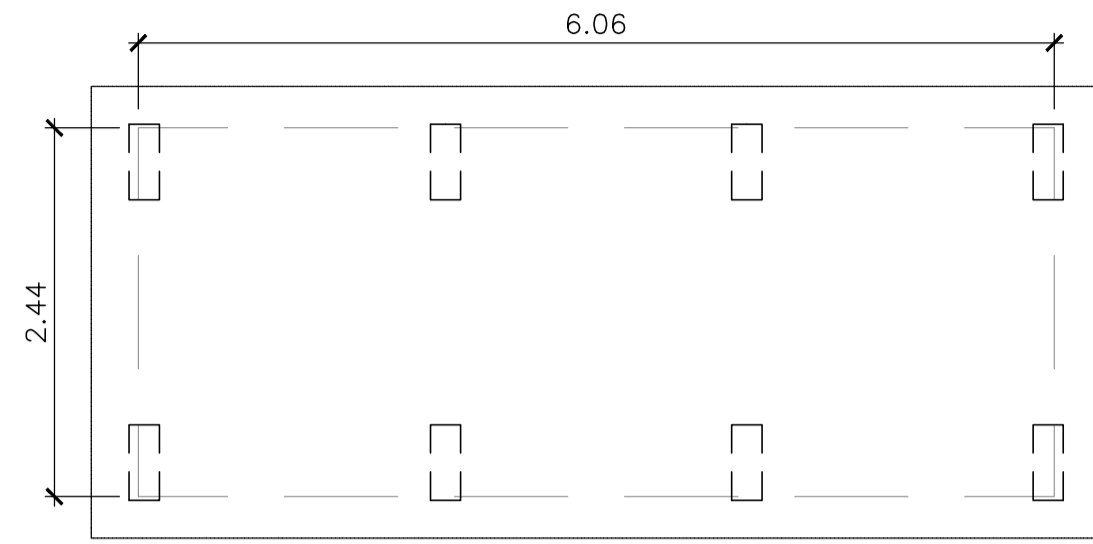


PIANTA BASAMENTI IN C.A.

- 1:50 -

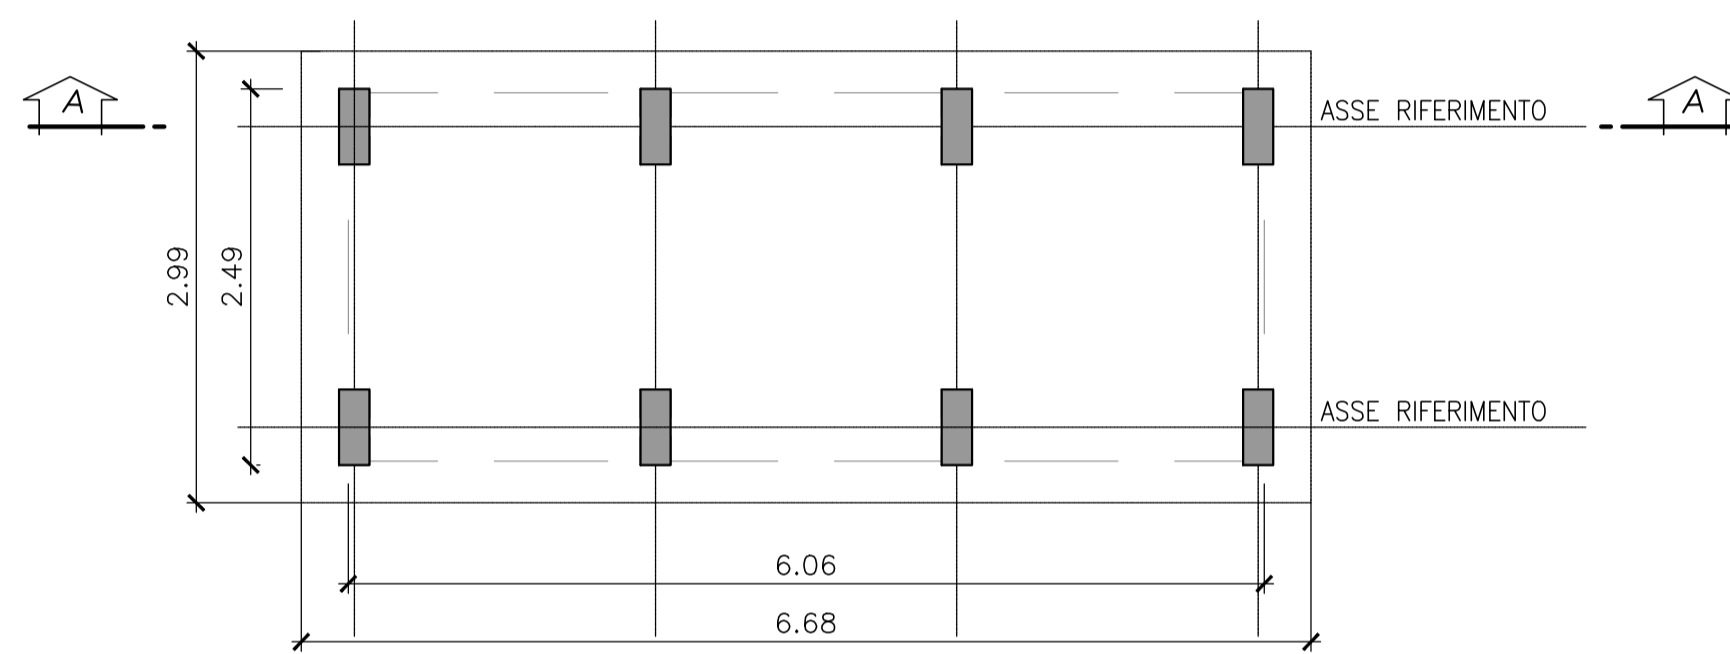

SEZIONE A-A


- 1:50 -

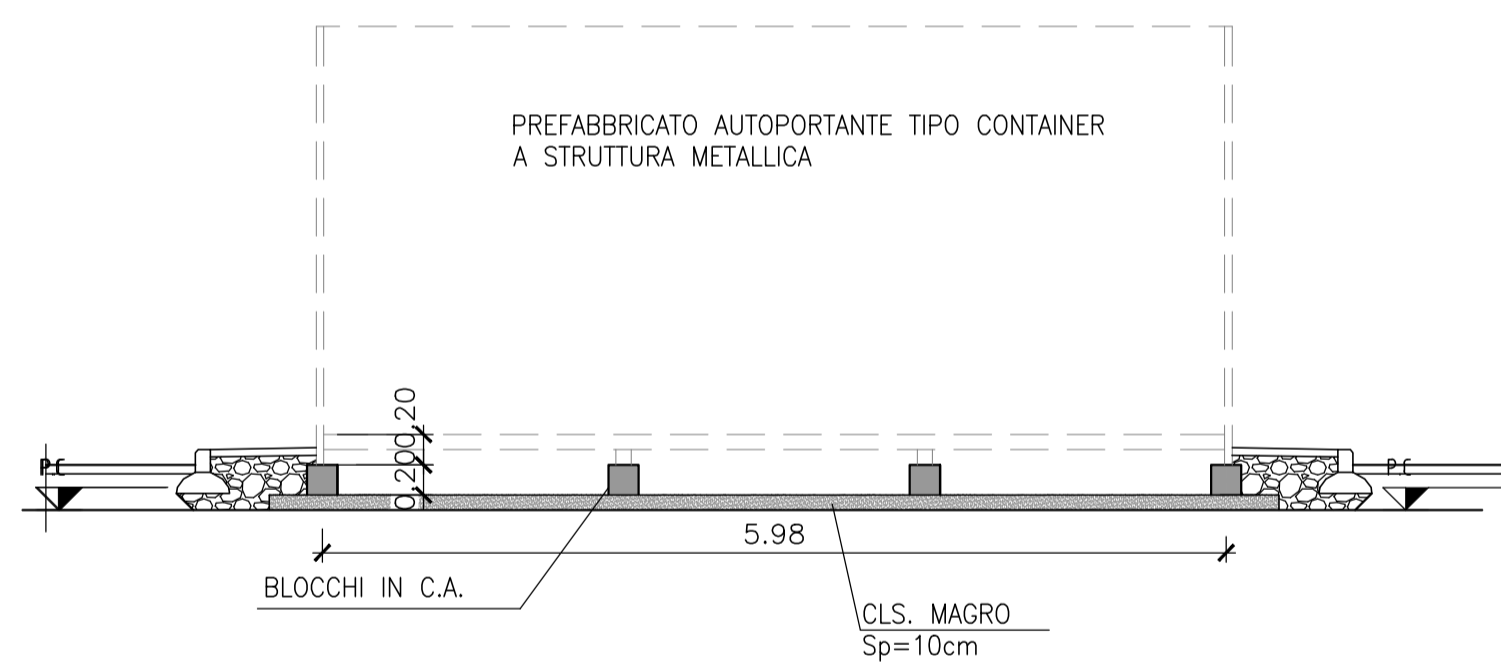

CABINE DI TRASFORMAZIONE


PIANTA

- 1:50 -

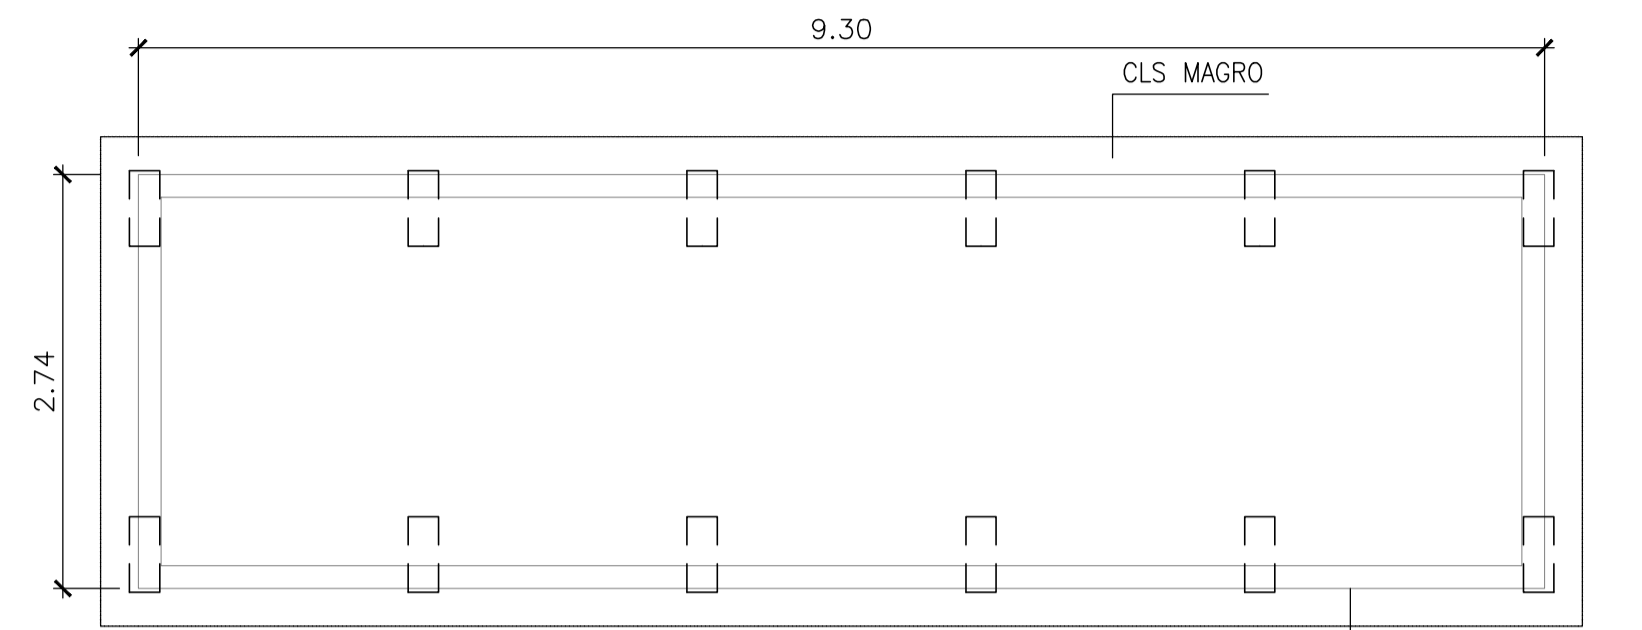


PIANTA BASAMENTI IN C.A.

- 1:50 -

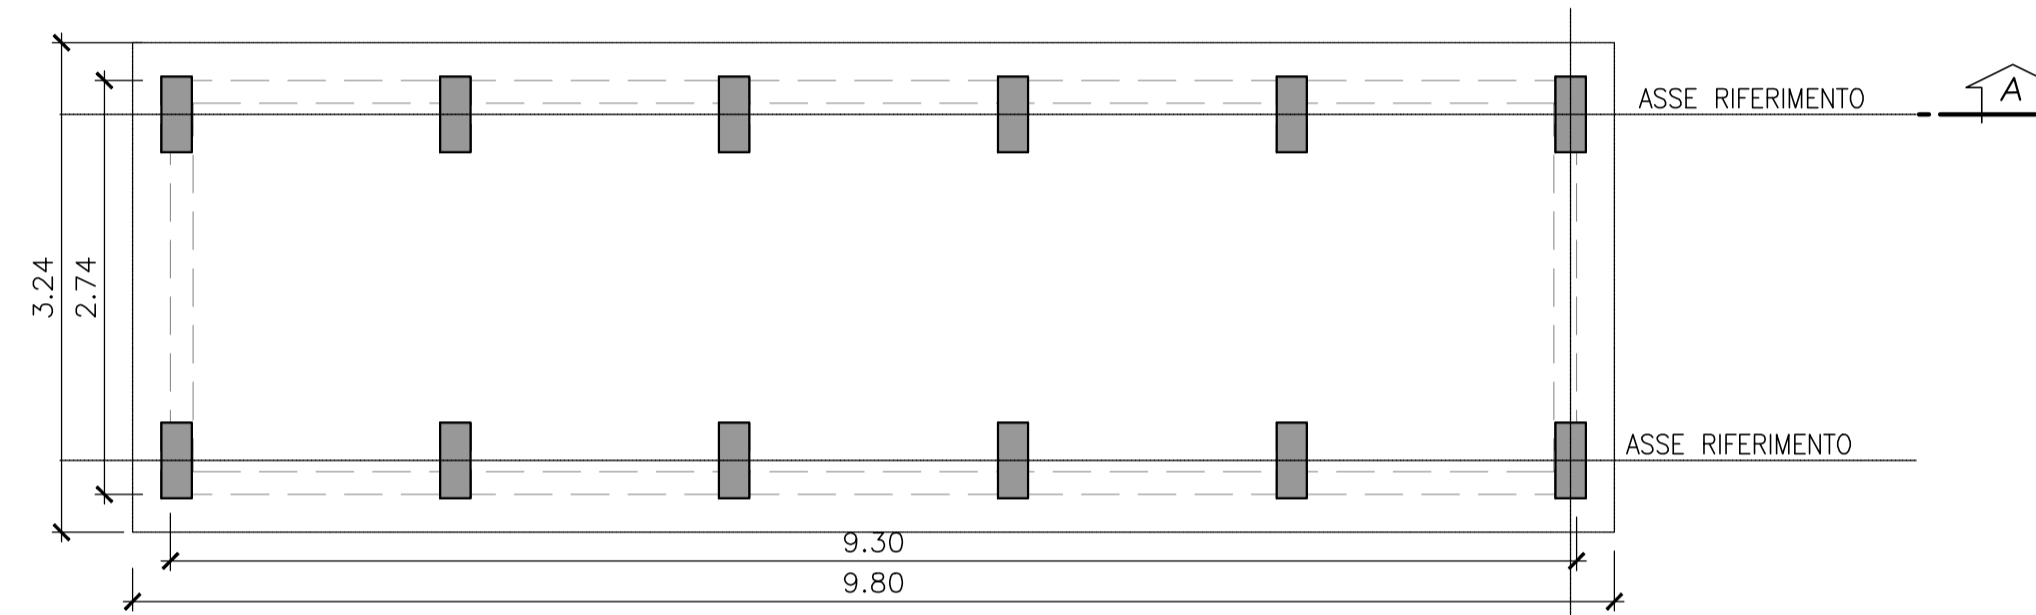



SEZIONE A-A

- 1:50 -

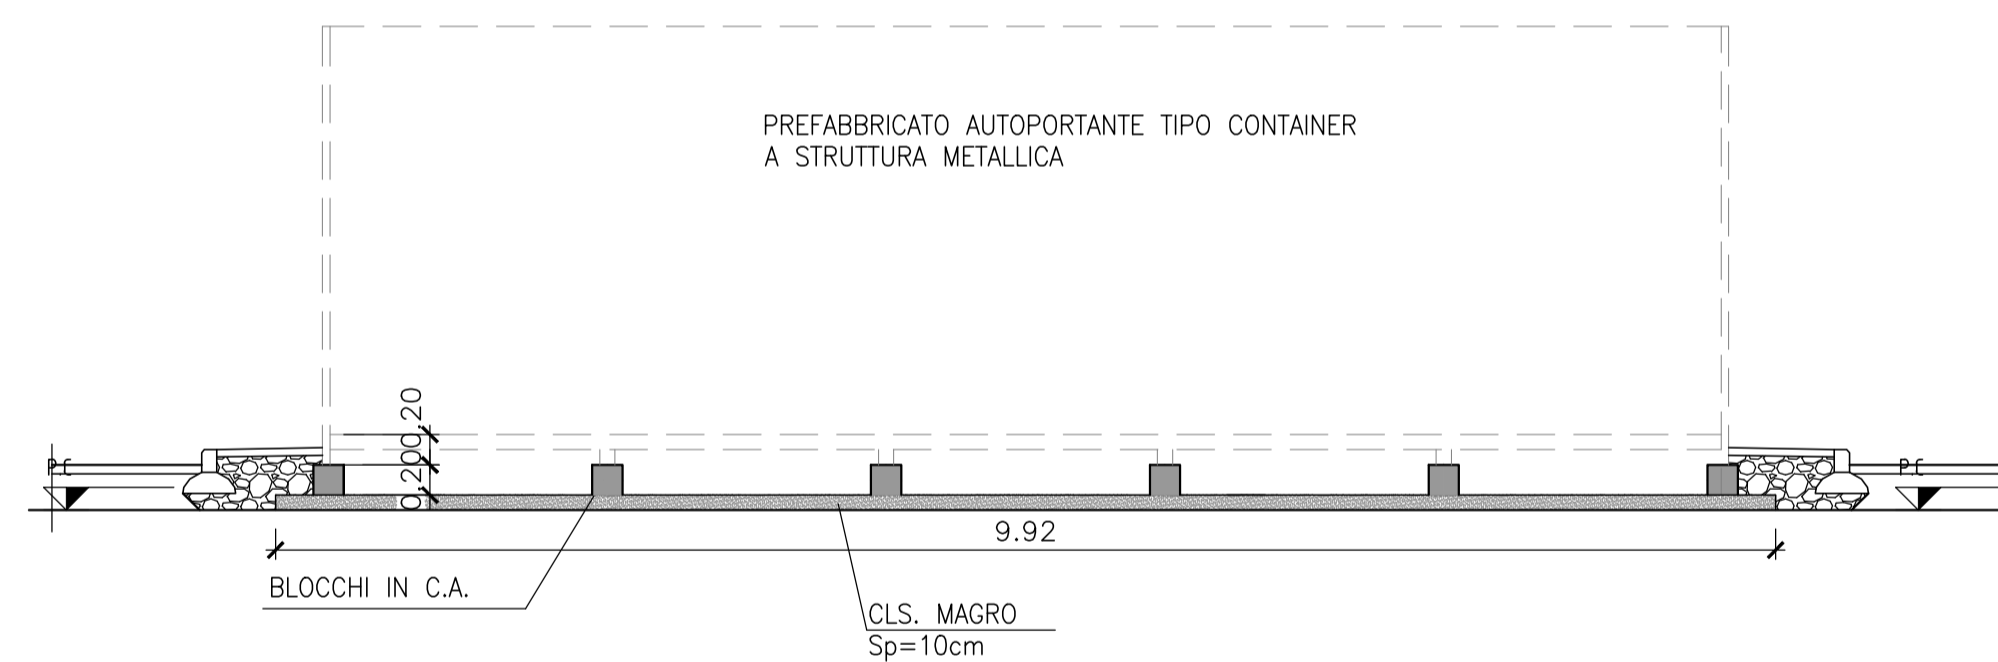

PARTICOLARE MARCIAPIEDE

- 1:25 -

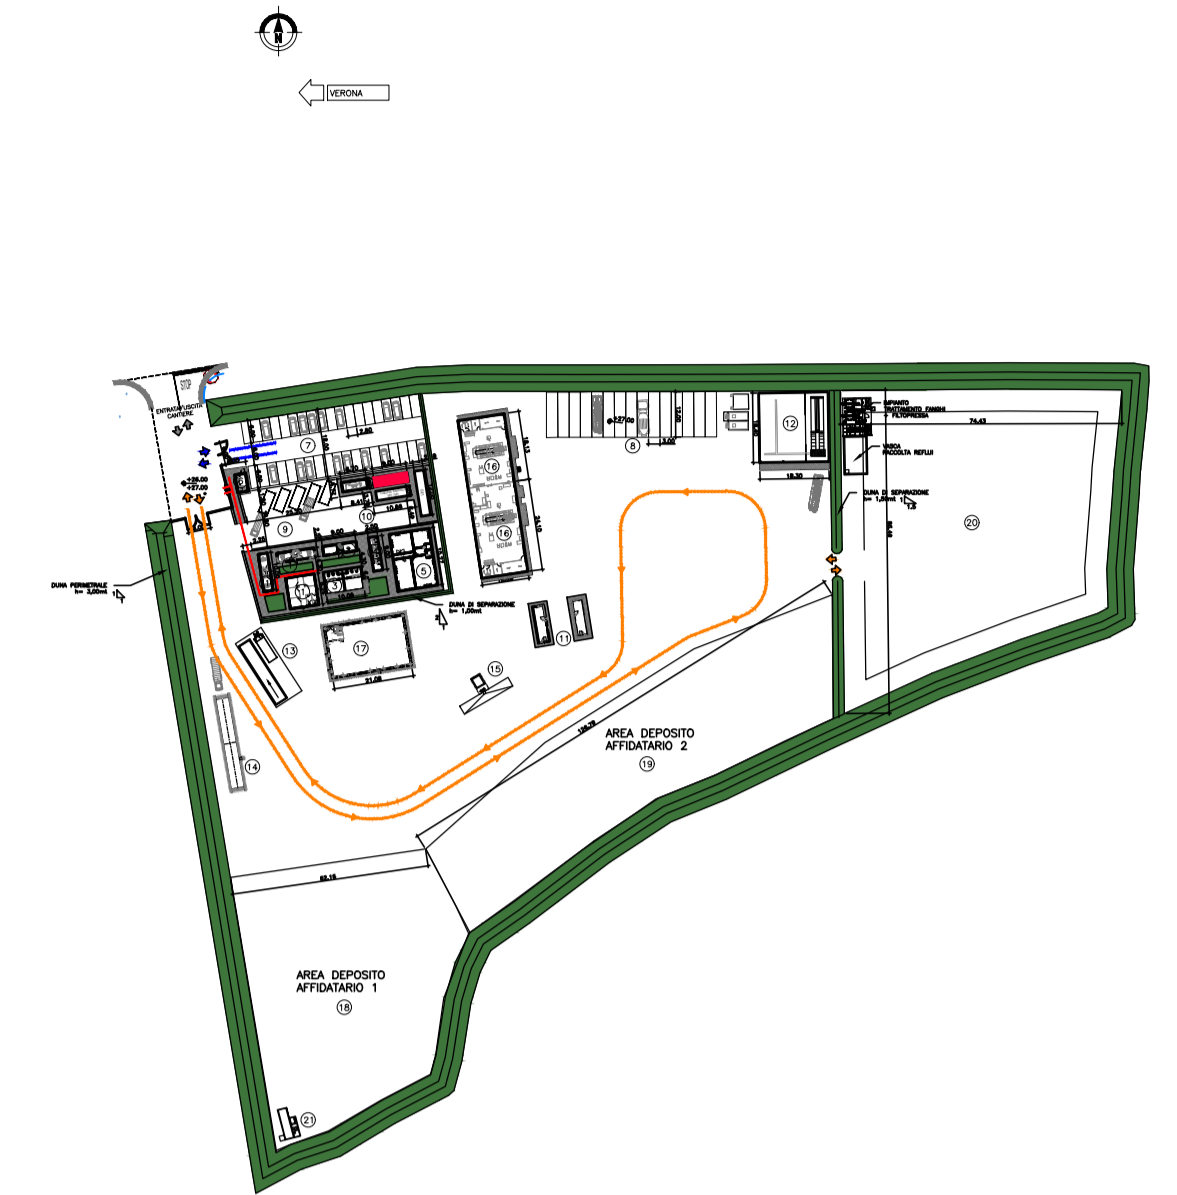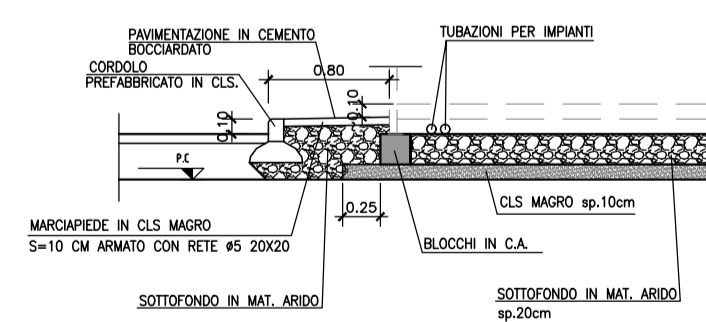

COMMITTENTE: **RFI** RETE FERROVIARIA ITALIANA GRUPPO FERROVIE DELLO STATO

ALTA SORVEGLIANZA: **ITALFERR** GRUPPO FERROVIE DELLO STATO

GENERAL CONTRACTOR: **Consorzio Iricav Due**

INFRASTRUTTURE FERROVIARIE STRATEGICHE DEFINITE DALLA LEGGE OBIETTIVO N. 443/01
 LINEA A.V. /A.C. TORINO-VENEZIA Tratta VERONA-PADOVA
 Lotto funzionale Verona-Bivio Vicenza
 PROGETTO ESECUTIVO
 DISEGNO CANTIERIZZAZIONE
 CANTIERE INDUSTRIALE BELFIORE - CI2.1, CO2.2
 CARPENTERIA FONDAZIONI PER CONTAINER INVERTER DI VENTILAZIONE E CONTAINER CABINA DI TRASFORMAZIONE

COMMESSA	LOTTO	FASE	ENTE	TIPO DOC.	OPERA/DISCIPLINA	PROGR.	REV.	FOGLIO
IN17	10	E	12	PB	CA0500	006	A	001/001

GENERAL CONTRACTOR: Consorzio Iricav Due
 DIRETTORE LAVORI: Ing. Luca ZACCARIA
 Ing. Paolo CARMONA
 Data: 17/06/21

VISTO CONSORZIO IRICAV DUE
 Firma: Ing. Luca RANDOLFI
 Data: 16/06/21

Rev.	Descrizione	Redatto	Data	Verificato	Data	Approvato	Data	IL PROGETTISTA
A	EMISSIONE	L.M.A.	16/06/21	MARRETTI	16/06/21	SEBASTI	16/06/21	
B								
C								

CIG: 8377957C01 CUP: J41E9100000009 File: INT170621RCA0500006A.DWG
 Progetto cofinanziato dalla Unione Europea
 Cod. origine: 0002

Scala di plot: TUTTI I DIRITTI DEL PRESENTE DOCUMENTO SONO RISERVATI. LA PRODUZIONE ANCHE PARZIALE È VIETATA