


LEGENDA


Strada Adalata	Entrata/Uscita Contiere	Tracciato di progetto ed opere concesse
Marciapiedi	Percorso Carrabile	Pista accesso cantiere
Area verde	Percorso Mezzi	Nuova pista di cantiere lungo linee
Duna	Percorso Pedonale	
Area Stoccaggio Materiali di Scavo con Benfite	Quota Progetto	
Area Stoccaggio Materiali	Quota Terreno	
	Entrata/Uscita Mezzi di Cantiere	
	Entrata/Uscita Personale	

NOTA
1.


PARTICOLARE ALLACCIAMENTO ALL'UTENZA RETE IDROPOTABILE

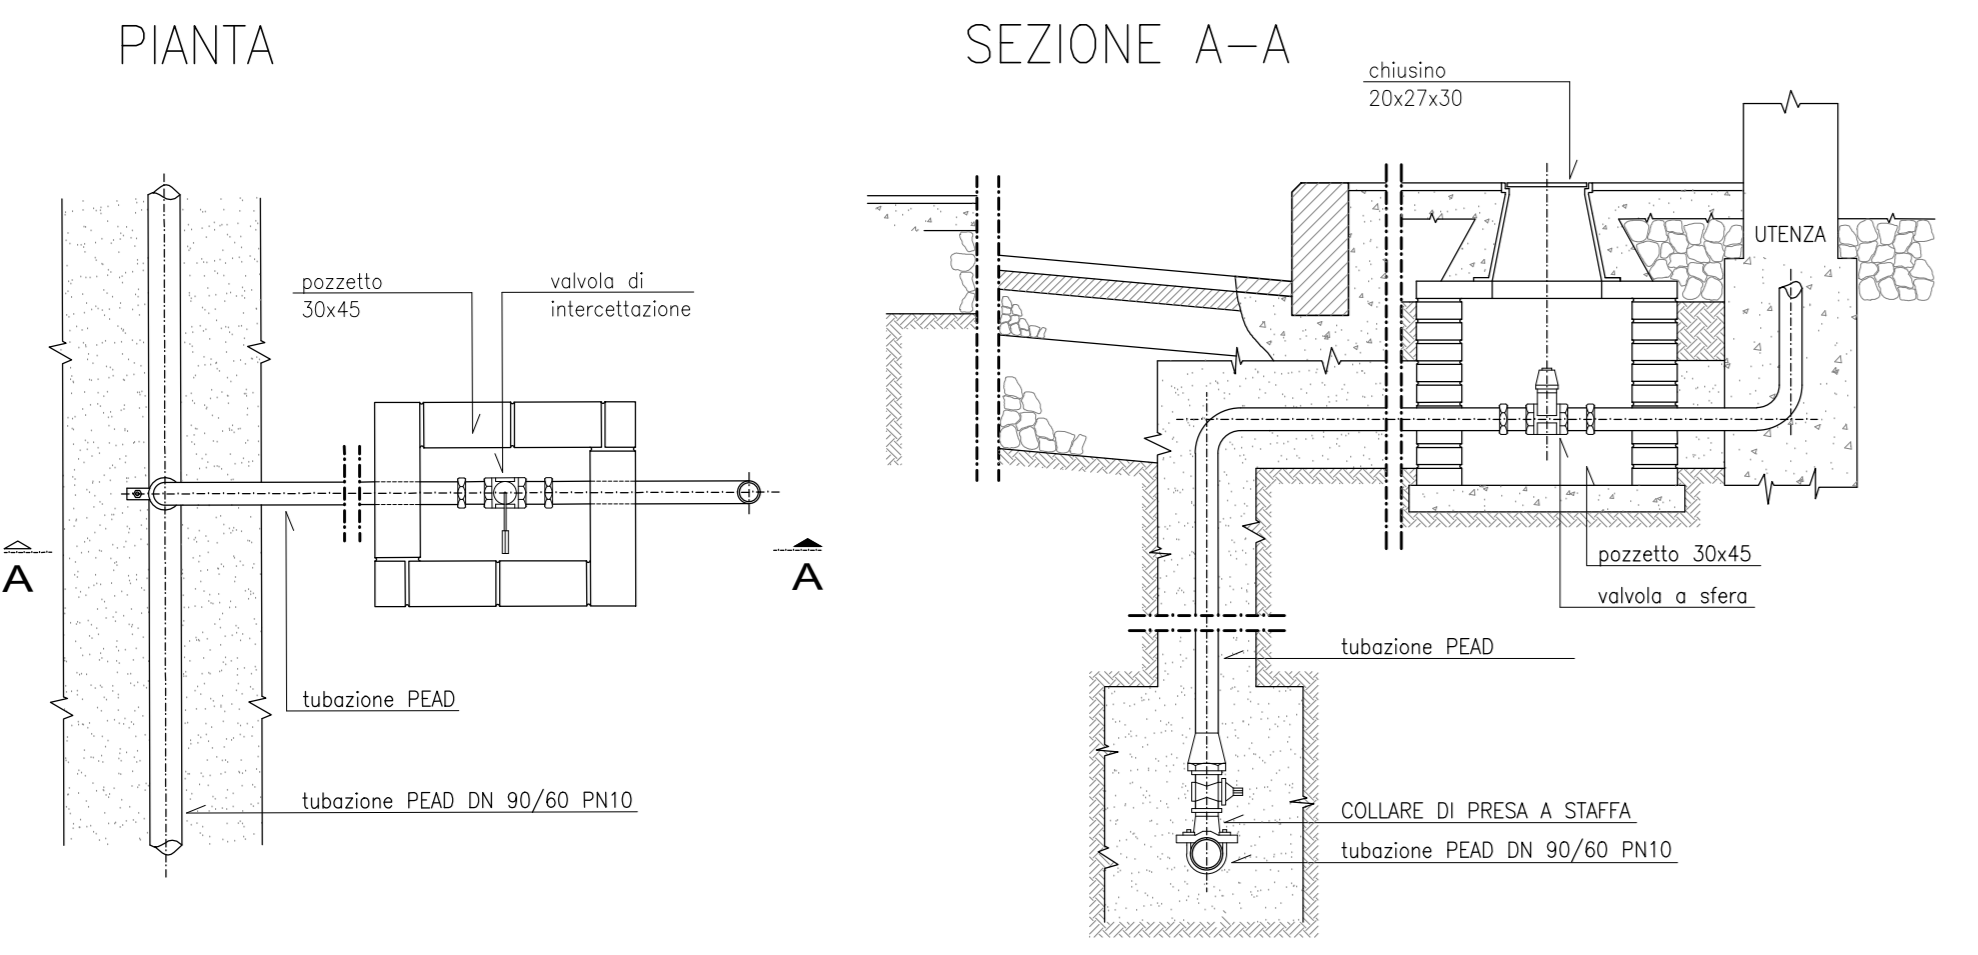


SEZIONE TIPO SU STRADA BITUMATA 1:10 SEZIONE TIPO SU SUPERFICIE CEMENTATA 1:10

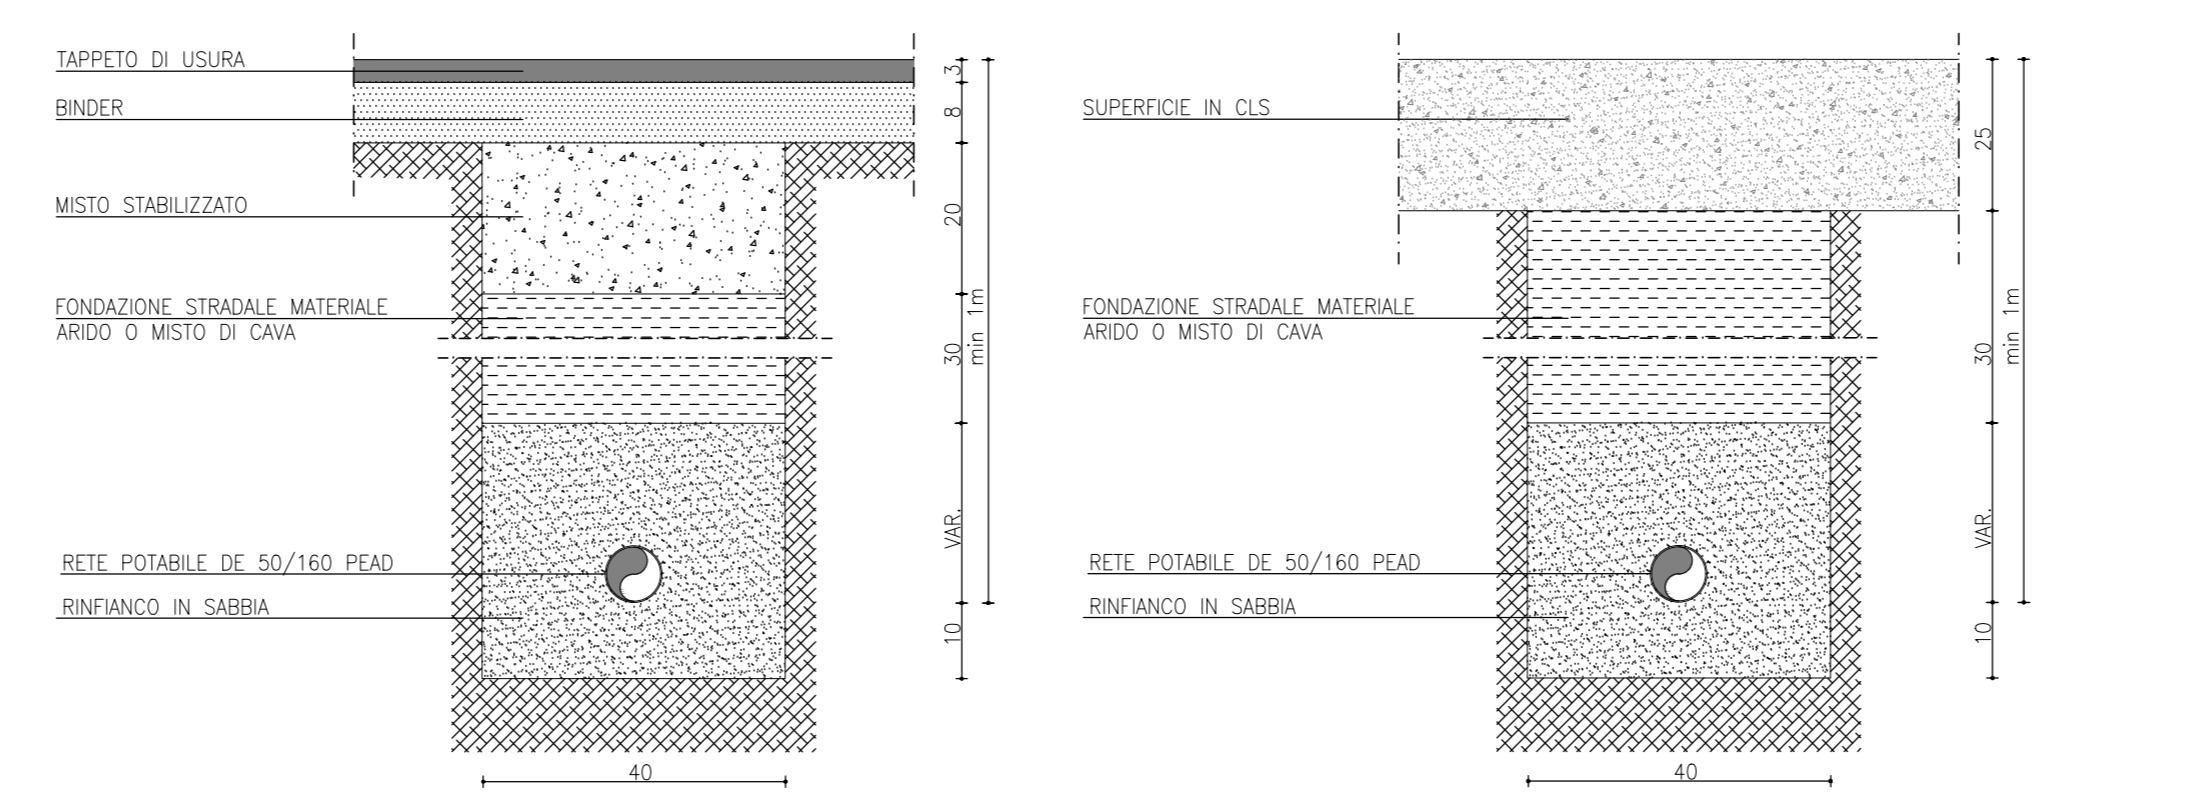

PARTICOLARE POZZETTO CON VALVOLA DI SEZIONAMENTO SEZIONI 1:20

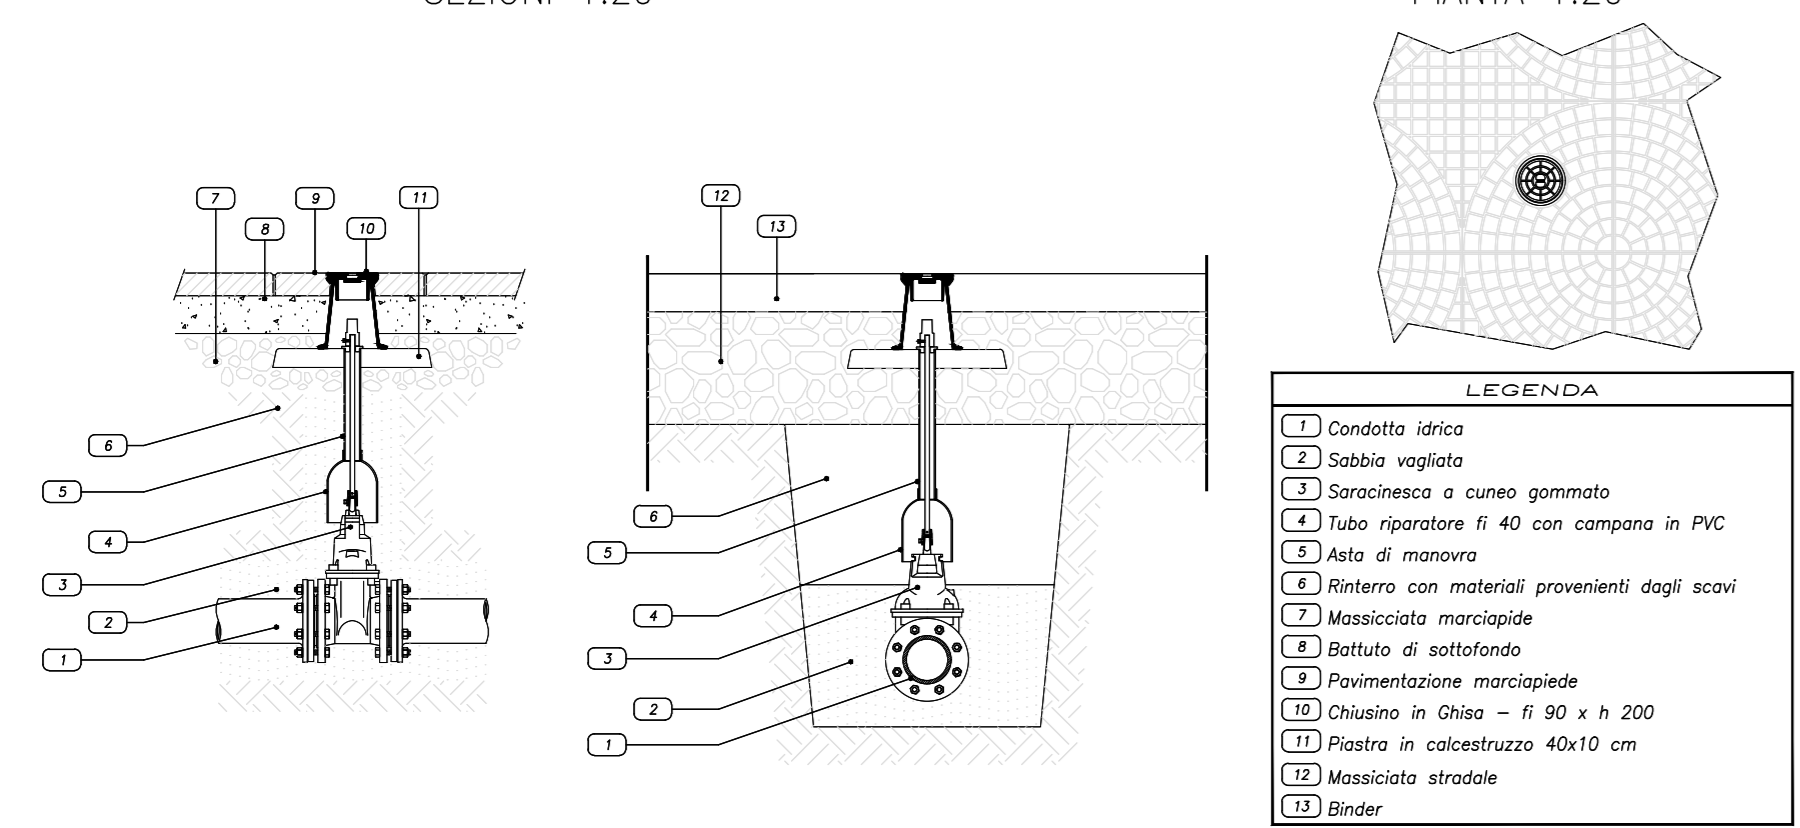

SCHEMA ACCUMULO E AUTOCLAVE UTENZE POTABILI RETE IDROPOTABILE

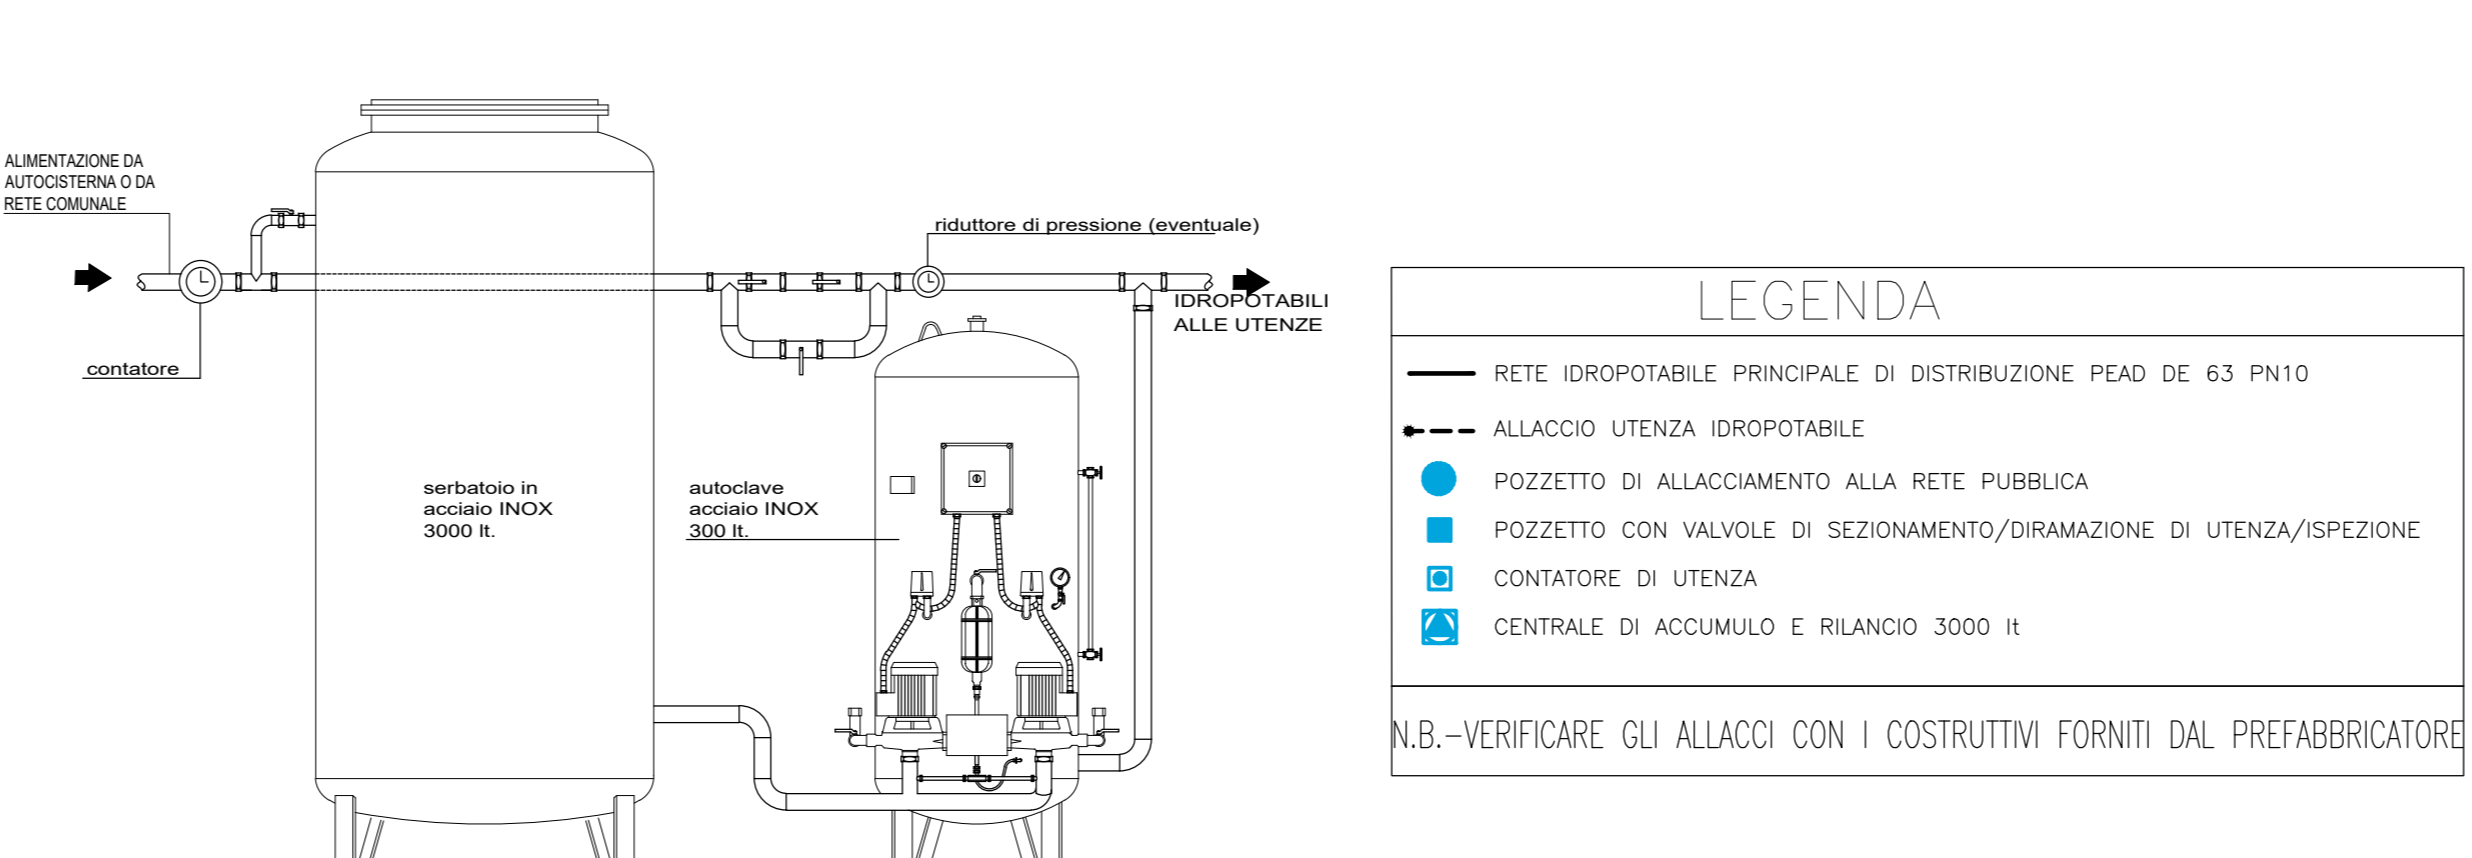

CANTIERE INDUSTRIALE BELFIORE (C.I. 2.1)		AREA OPERATIVA ANNESSA (C.O. 2.2) WBS: CA05		PROGRESSIVA	PK 12+700
TRATTO DI LINEA 2 (19+021 - 19+150)				SUPERFICIE 34.312,40 mq	
ALLOGGI PERSONALE E SERVIZI					
1	Impresa/D.L./Segreteria-riunioni	113,15 mq	4	Servizi igienici	22,63 mq
2	Infermeria	22,34 mq	5	Laboratorio provali	164,33 mq
3	Sportellati	60,48 mq			
SERVIZI GENERALI					
6	Guardiana	13,75 mq	8	Parcheggio mezzi di cantiere	15 posti
7	Parcheggio personale/visitatori	38 posti			
	Area piazzale e strade	13232,68 mq		Area di verde	94,30 mq
	Area marciapiedi	829,71 mq		Area duna	5692,15 mq
SERVIZI AGLI IMPIANTI					
9	Zone rifiuti	75,00 mq	14	Area pesa	
10	Locali tecnici	91,40 mq	15	Area rifornimento mezzi	
	Area deposito oli e bombole	58,50 mq	16	Ufficio	522,65 mq
12	Area lavaggio e manutenzione mezzi	338,80 mq	17	Magazzino	563,90 mq
			21	Vecchia di Raccolta acque	
AREA STOCCAGGIO E IMPIANTI					
18	Area Deposito Affidatario 1	3.461,24 mq	20	Area Deposito Affidatario 2	5.071,84 mq
19	Area Stoccaggio Materiali di Scavo con Benfite	3.481,96 mq			

COMMITTEE:

ALTA SORVEGLIANZA:

GENERAL CONTRACTOR:

INFRASTRUTTURE FERROVIARIE STRATEGICHE DEFINITE DALLA LEGGE OBIETTIVO N. 443/01
LINEA A.V. /A.C. TORINO-VENEZIA Tratta VERONA-PADOVA
Lotto funzionale Verona-Bivio Vicenza
PROGETTO ESECUTIVO
DISEGNO
CANTIERIZZAZIONE
CANTIERE INDUSTRIALE BELFIORE - C12.1 - C02.2
RETE ACQUA POTABILE E PARTICOLARI COSTRUTTIVI

CONVEGNO	LOTTI	FASE	ENTE	TIPO DOC.	OPERA/DIRIGENTE	PROGR.	REV.	FOGLIO
1/1	1/1	1/1	1/1	1/1	1/1	1/1	1/1	1/1

LEGENDA

Progettazione	Descrizione	Redatto	Data	Verificato	Data	Approvato	Data	IL PROGETTISTA
A	EMISSIONE							
B								
C								

CG: A3779701 CLPT: 441E1000000009 FIC: INT/INFRASTRUTTURAZIONE Cod. origine: caa2

Scade il progetto: TUTTI I DIRITTI DEL PRESENTE DOCUMENTO SONO RISERVATI. LA PRODUZIONE ANCHE PARZIALE È VIETATA