



TRATTAMENTO ACQUE DI OFFICINA

Pianta

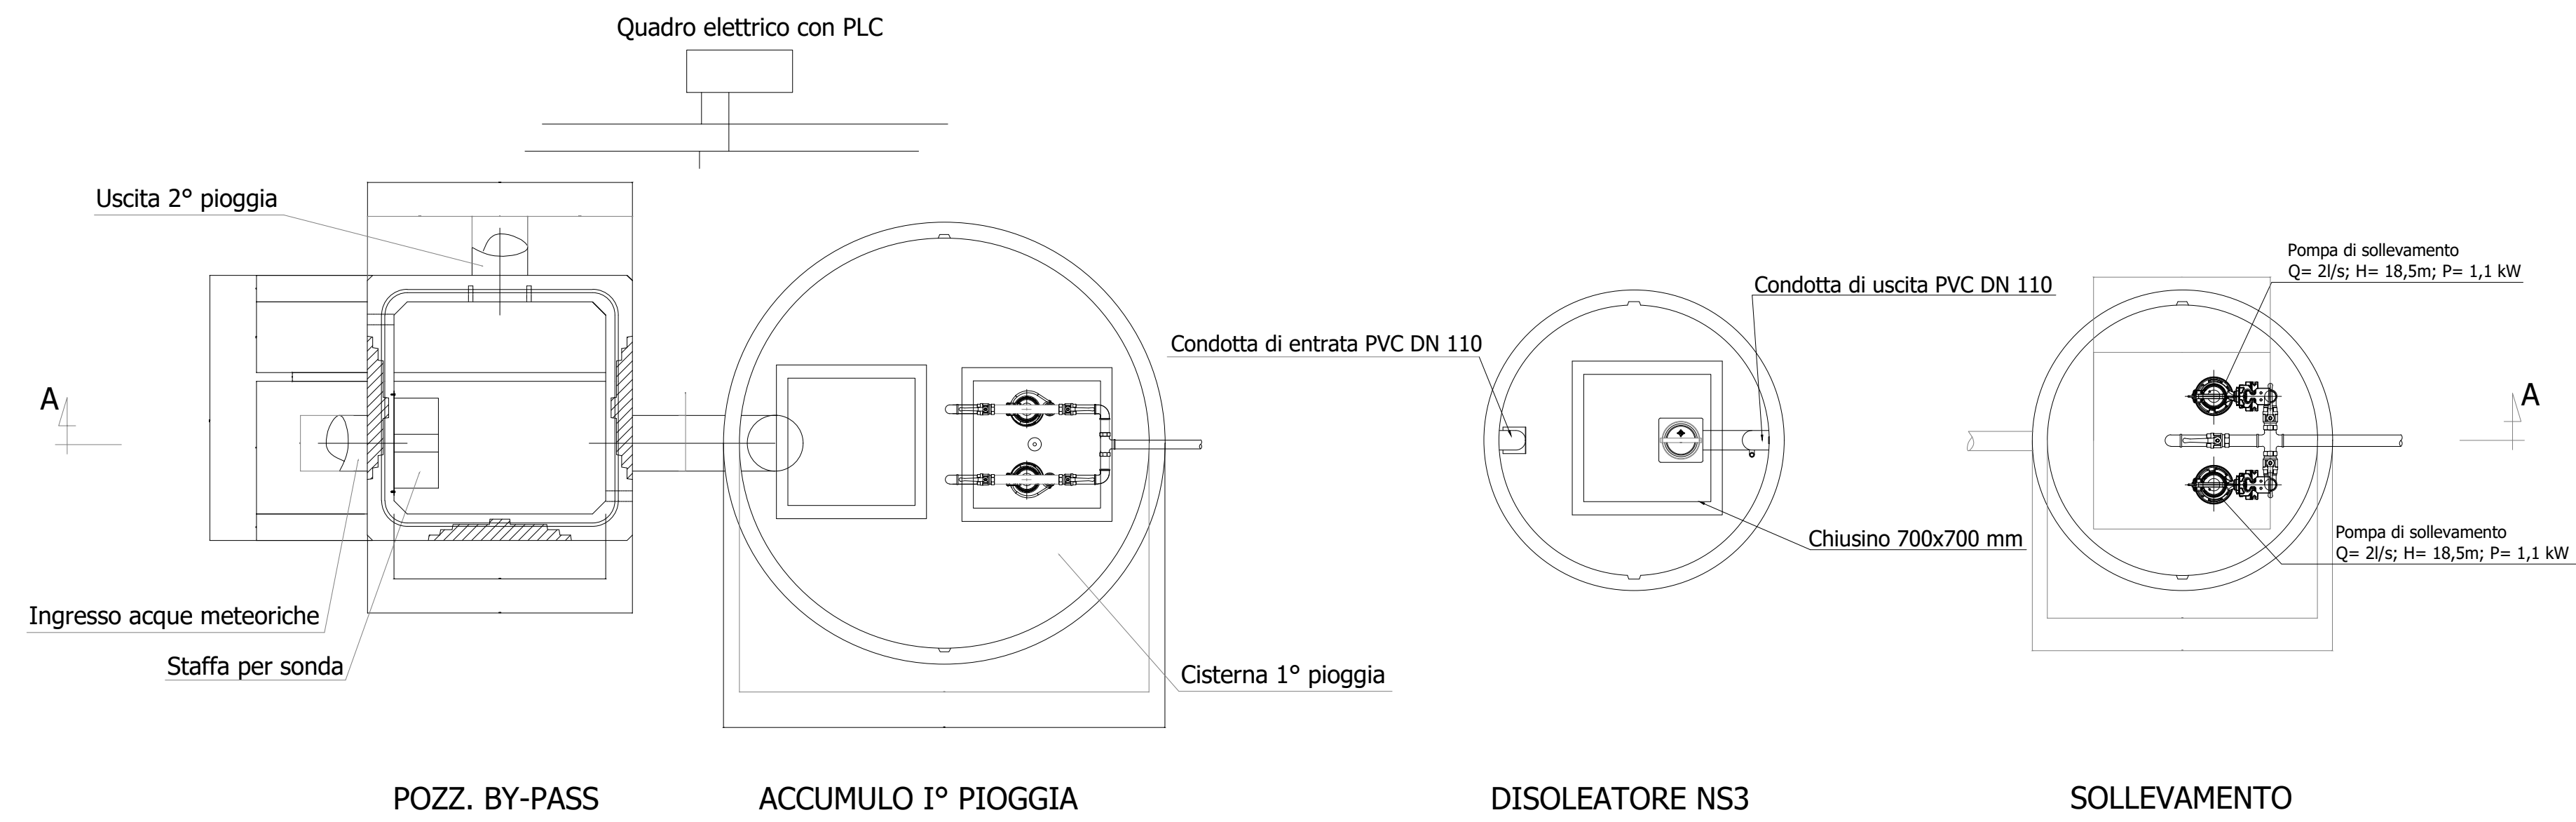

Sez. A-A

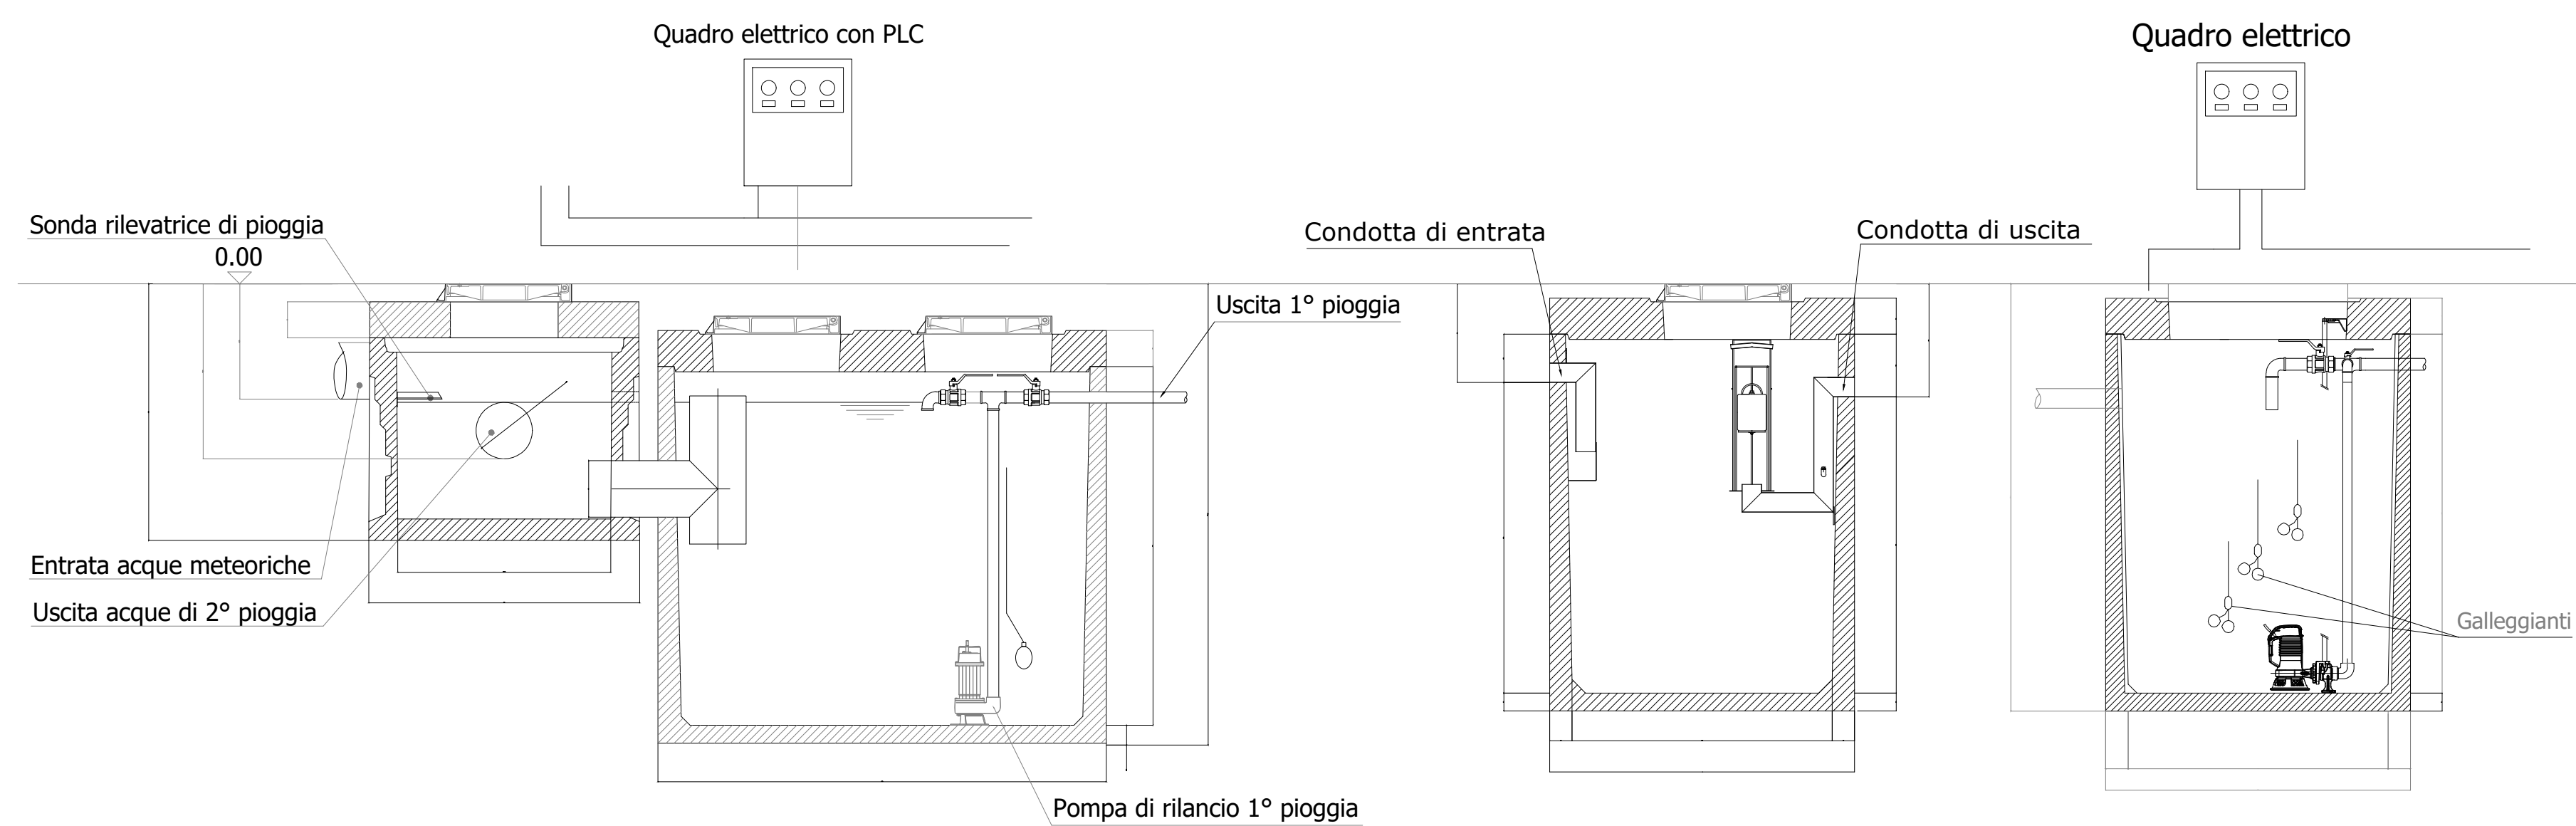

COMMITTENTE:

ALTA Sorveglianza:

GENERAL CONTRACTOR:

INFRASTRUTTURE FERROVIARIE STRATEGICHE DEFINITE DALLA LEGGE OBIETTIVO N. 443/01
 LINEA A.V. /A.C. TORINO-VENEZIA Tratta VERONA-PADOVA
 Lotto funzionale Verona-Bivio Vicenza
 PROGETTO ESECUTIVO
 DISEGNO
 CANTIERIZZAZIONE
 CANTIERE INDUSTRIALE/OPERATIVO GUÀ - CI 4.2 - CO 4.3
 IMPIANTO DI TRATTAMENTO ACQUE DI OFFICINA - Pianta, sezioni e particolari

 DATA INTEGRATORE MALAVENDA n. 4288 Data: 04-05-2021	GENERAL CONTRACTOR Consorzio Iricav Due ing. Paolo CARMONA Data: 04-05-2021	DIRETTORE LAVORI Valido per costruzione Data: 04-05-2021	SCALA : VARIE
--	--	--	------------------

COMMESSA	LOTTO	FASE	ENTE	TIPO DOC.	OPERA/DISCIPLINA	PROGR.	REV.	FOLGIO
IN17	10	E	12	AZ	CA1300	003	A	001 di 001

VISTO CONSORZIO IRICAV DUE
 Firma:
 Data: 03-05-2021

Progettazione:

Rev.	Descrizione	Redatto	Data	Verificato	Data	Approvato	Data	IL PROGETTISTA
A	EMISSIONE		30/04/2021		30/04/2021		30/04/2021	
B								
C								

CIG: 8377957CD1 CUP: J41E9100000009 File: W1710E2AZCA130003A.DWG
 Progetto cofinanziato dalla Unione Europea Cod. origine: 0000E