


KEY PLAN

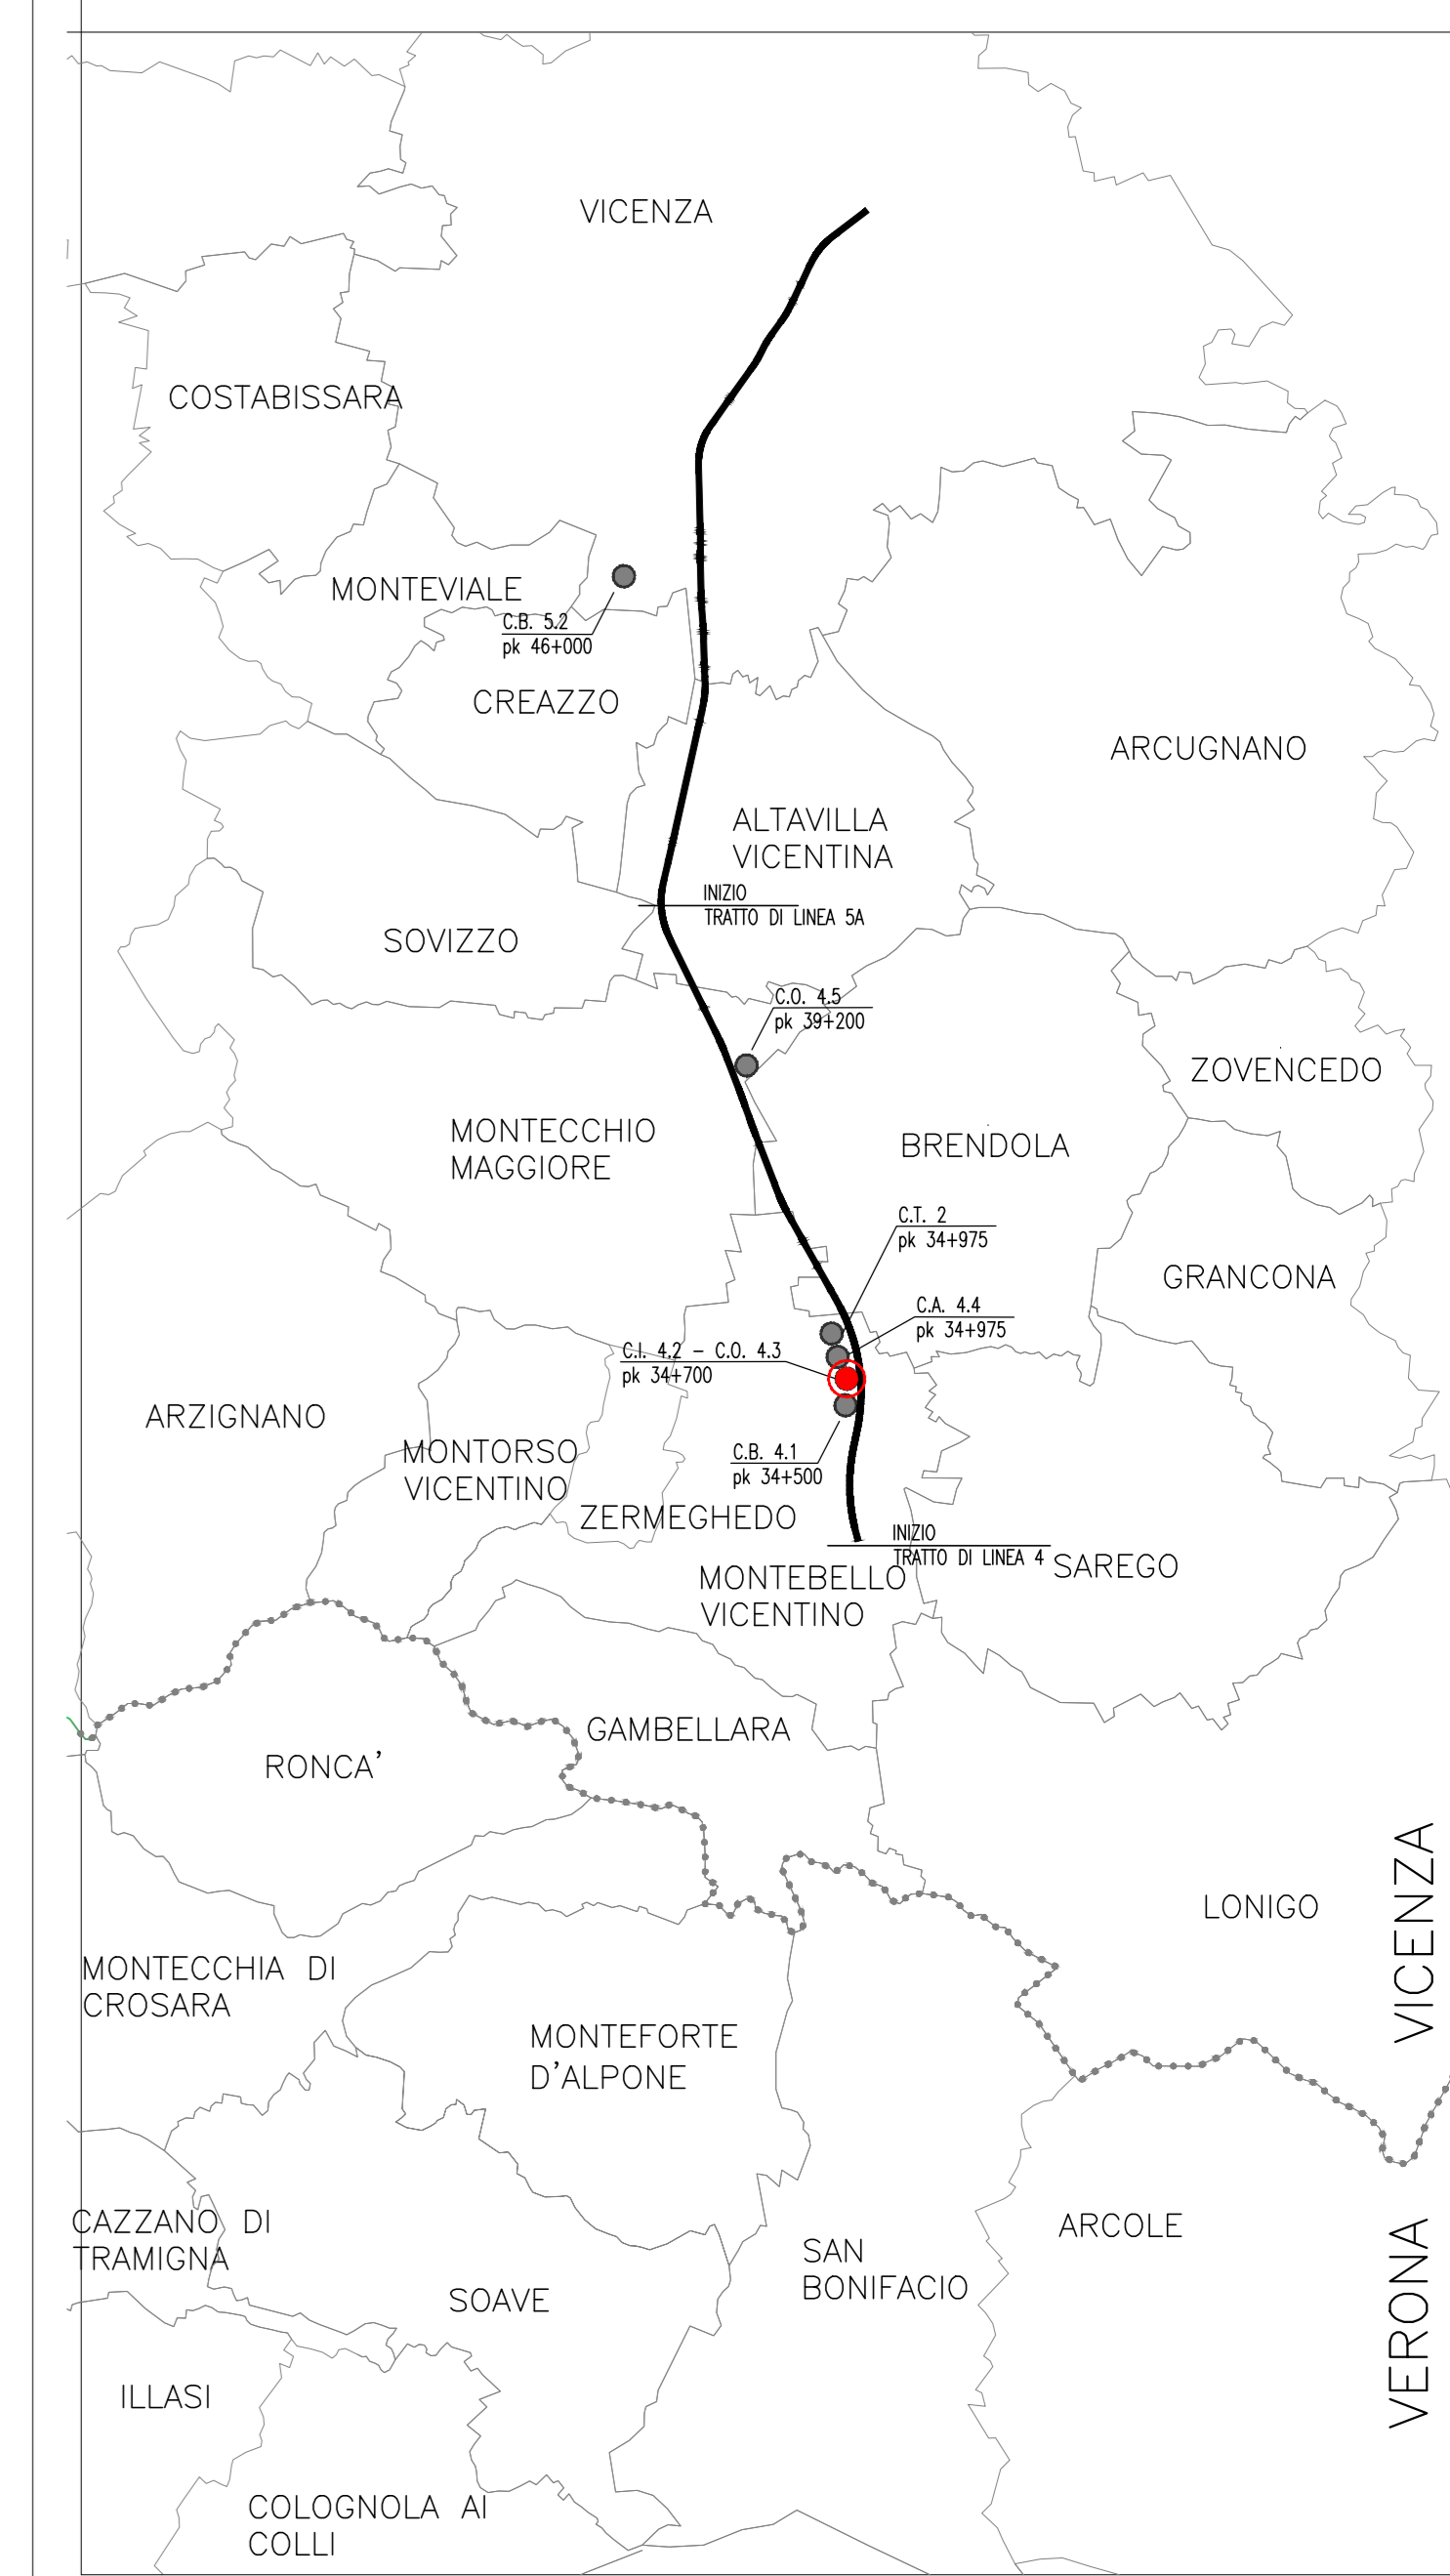

- LEGENDA
- 1 POZZO
Coordinate G.B. x=1688132,5601
y=5037089,9092
 - POZZO A USO PRIVATO
(DA P.T.C.P.)
 - Pozzi con livello statico, quota s.l.m. (da
Carta Idrogeologica dell'Alta Pianura Veronese)
 - ▨ Area di cantiere

COMMITTEE:  **RFI**
RETE FERROVIARIA ITALIANA
GRUPPO FERROVIE DELLO STATO

ALTA SORVEGLIANZA:  **ITALFERR**
GRUPPO FERROVIE DELLO STATO

GENERAL CONTRACTOR:  **Consortio Irico-IV Due**

INFRASTRUTTURE FERROVIARIE STRATEGICHE DEFINITE DALLA
LEGGE OBIETTIVO N. 443/01
LINEA A.V. /A.C. TORINO-VENEZIA Tratta VERONA-PADOVA
Lotto funzionale Verona-Bivio Vicenza
PROGETTO ESECUTIVO
CANTIERE OPERATIVO CI 4.2 - CO 4.3 WBS CA13
PLANIMETRIA A CURVE DI LIVELLO
UBICAZIONE POZZI
Planimetria CI 4.2 - CO 4.3

GENERAL CONTRACTOR		DIRETTORE LAVORI		SCALA :
Convenuto		Visto per costruzione		1:5000
Ing. Paolo CARMONA		Ing. Luca ZASCARA		
Data: 14/09/21		Data: 14/09/21		

PROGETTAZIONE	REDAZIONE	VERIFICA	APPROVAZIONE	DATA
A	EMISSIONE			
B				
C				