




Sezione A-A

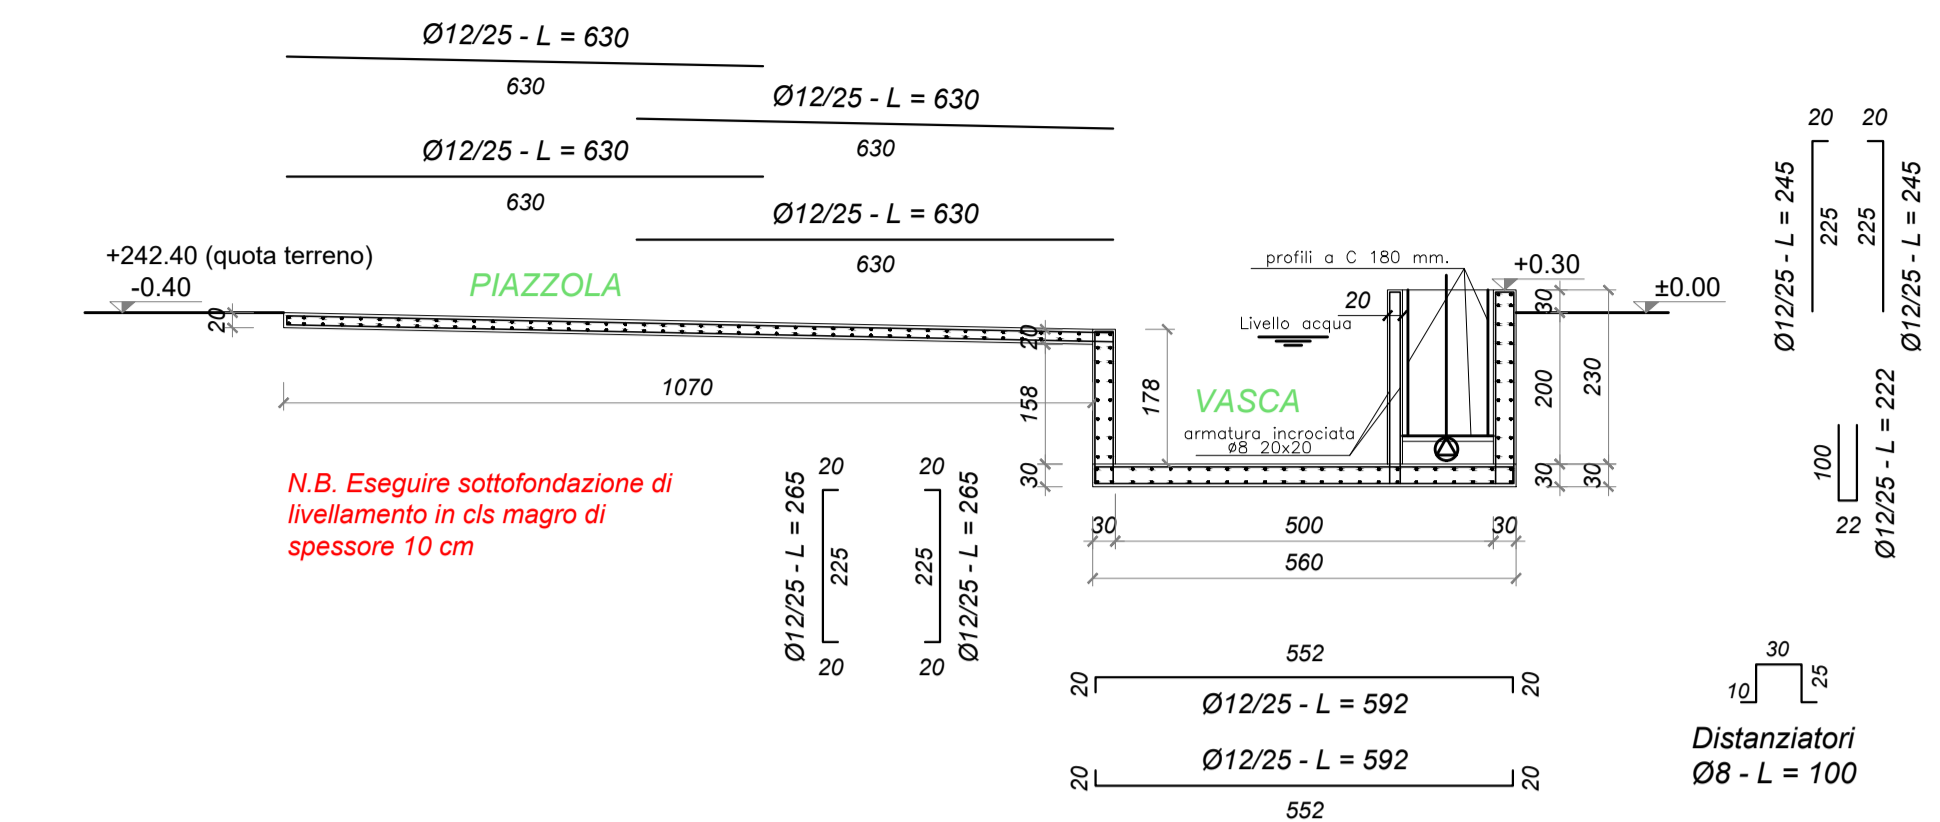



Sezione B-B

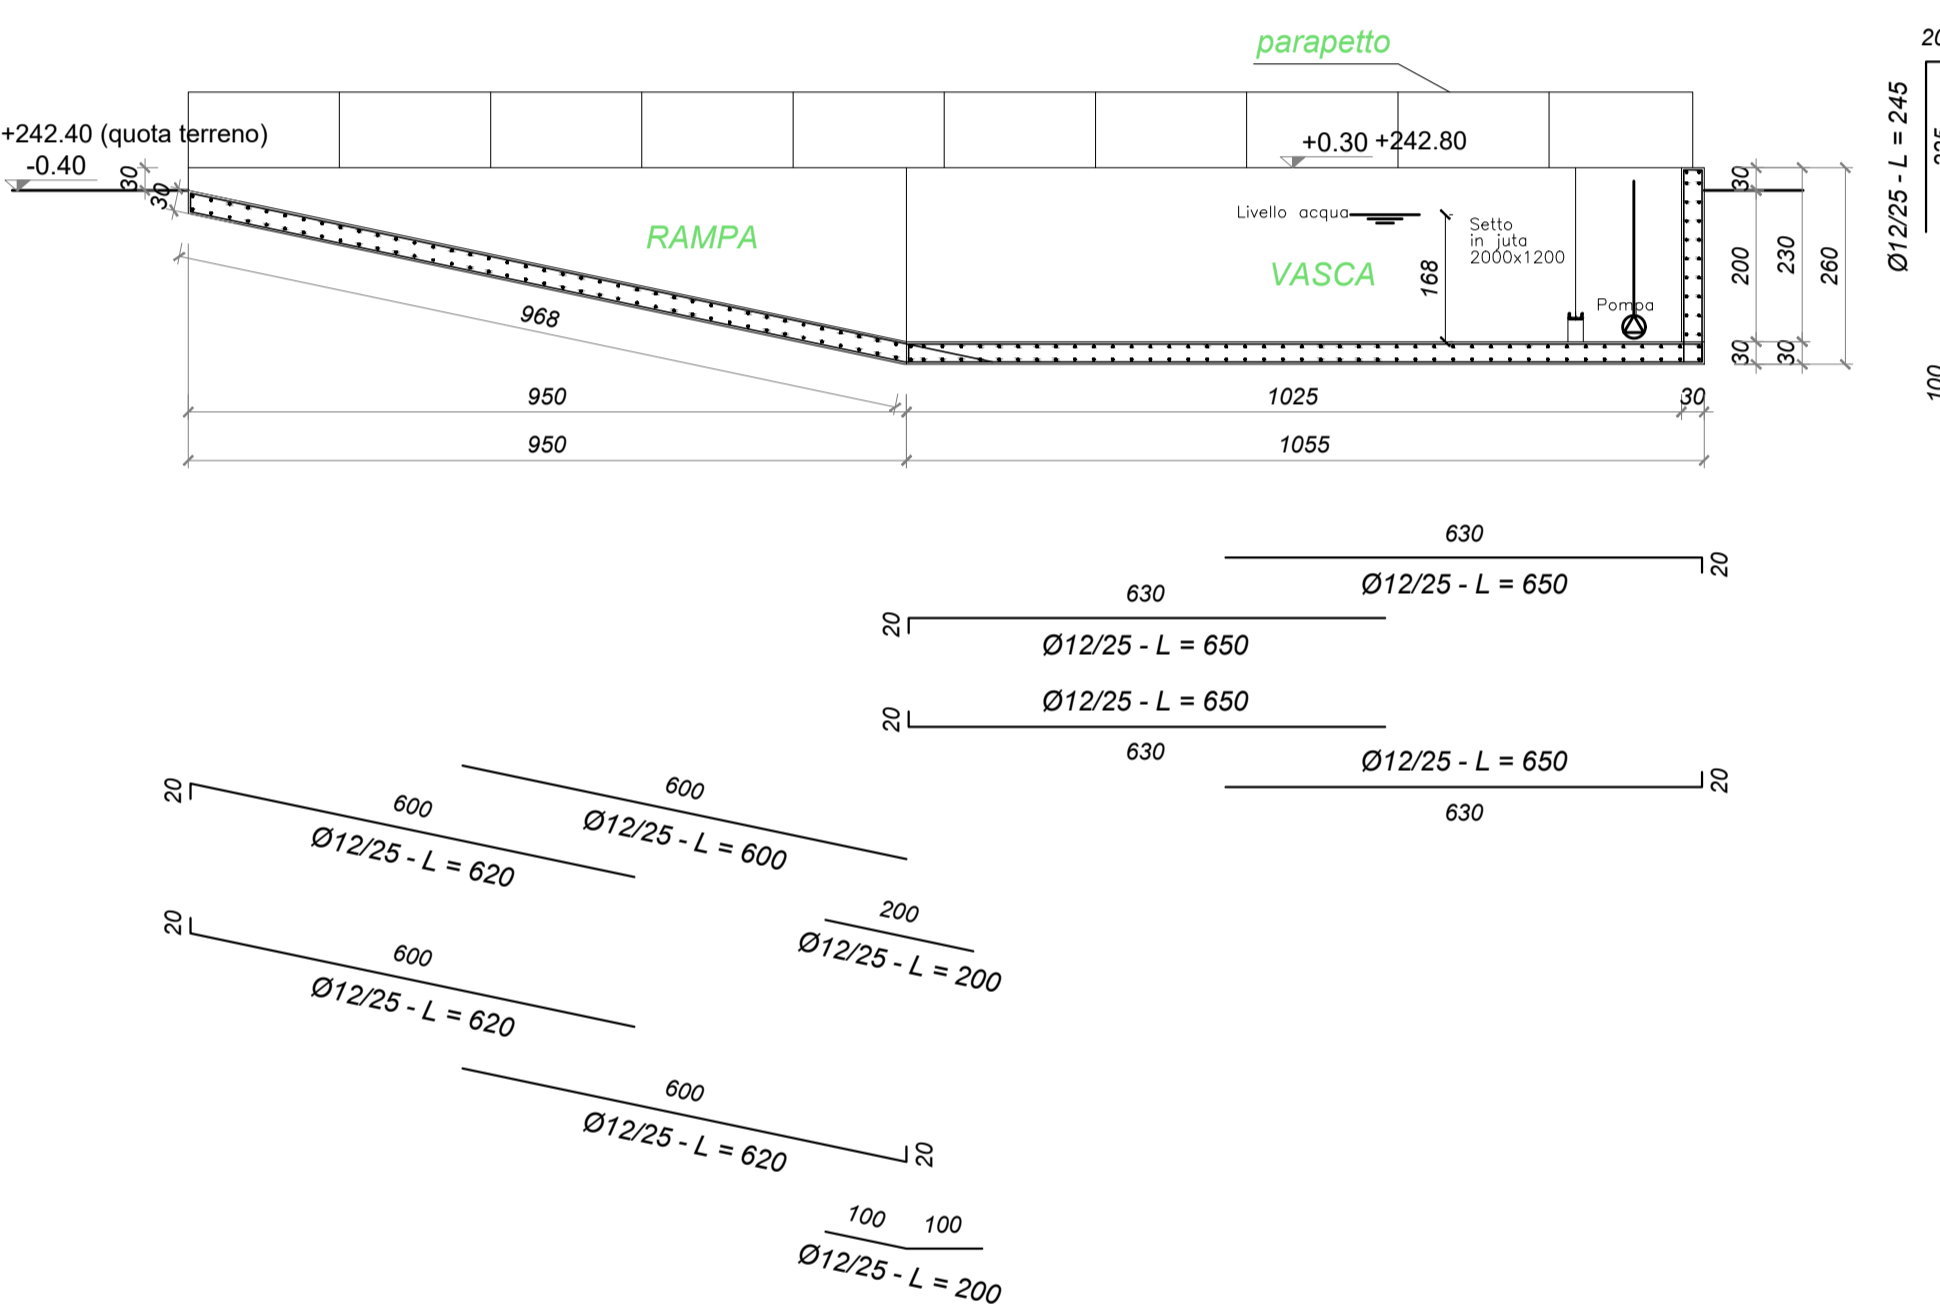


Sezione D-D

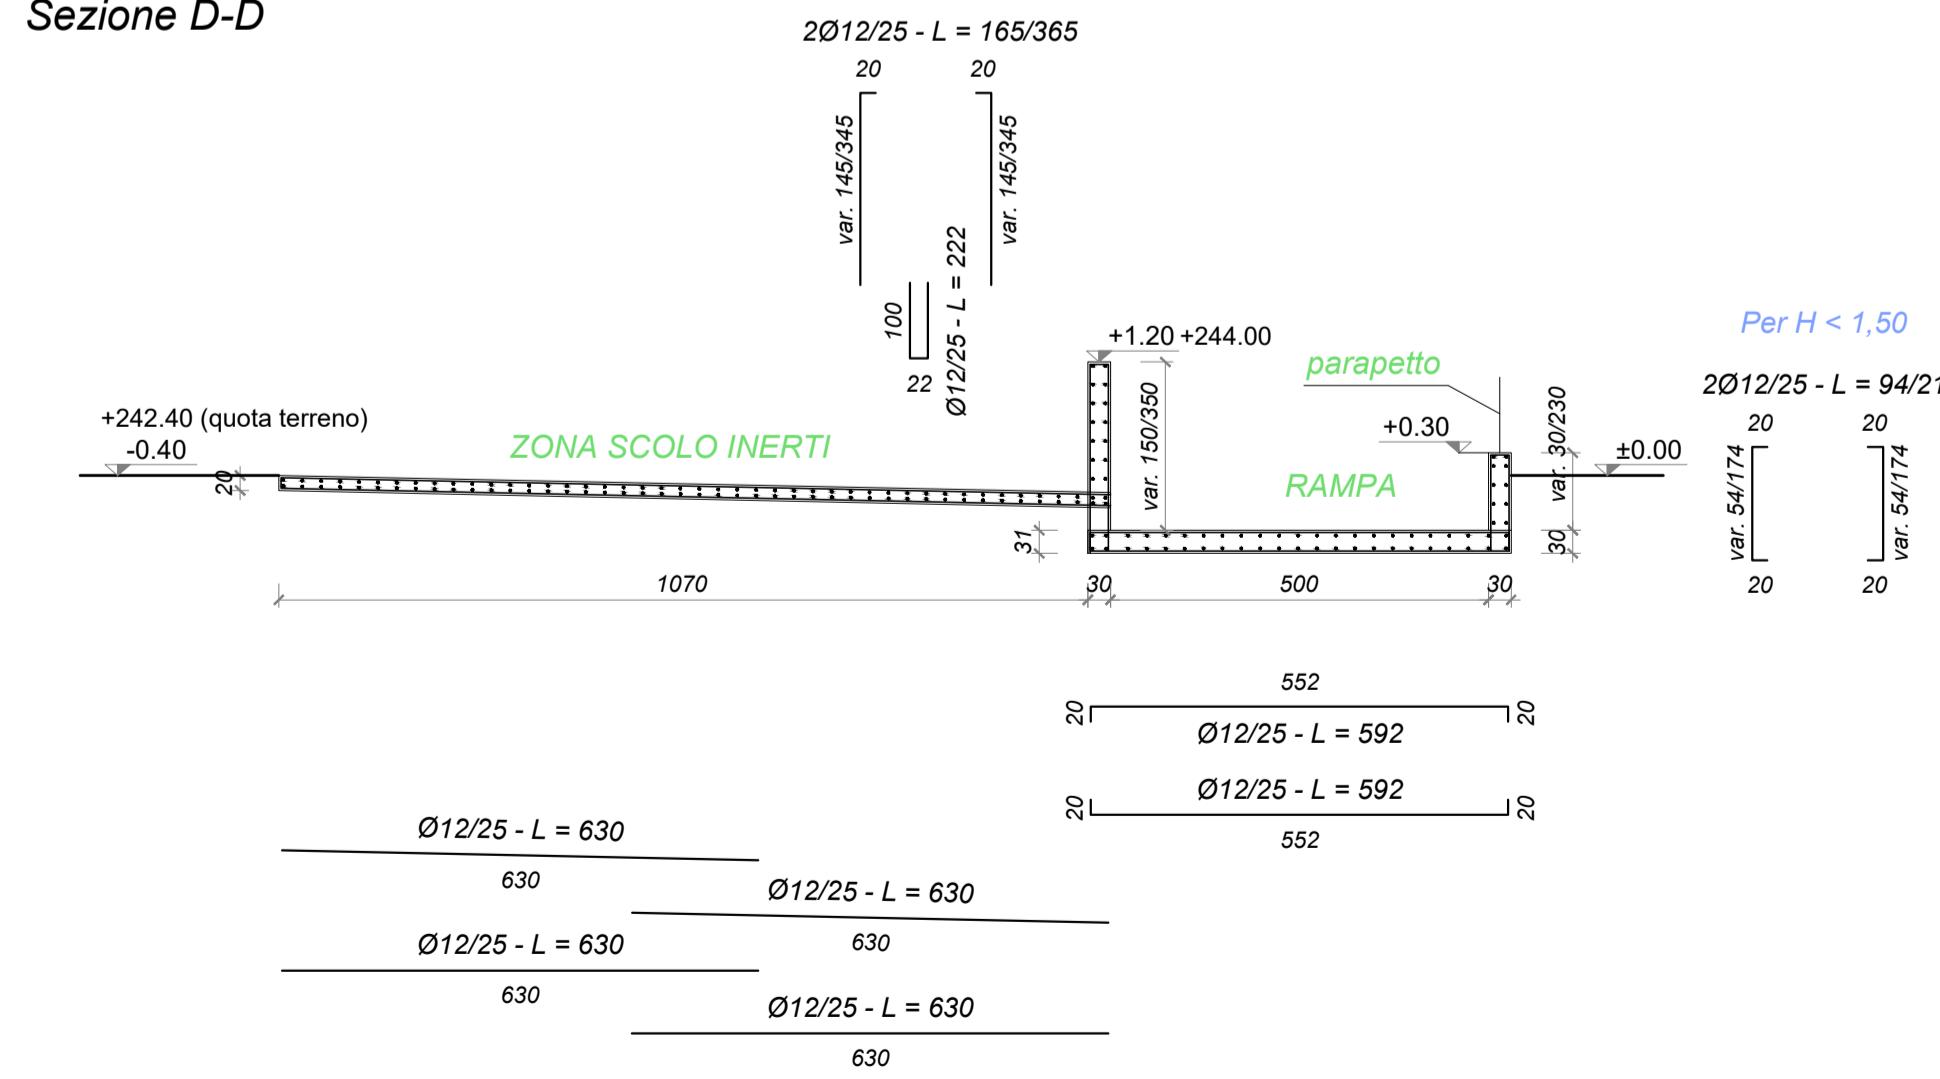

Sezione C-C

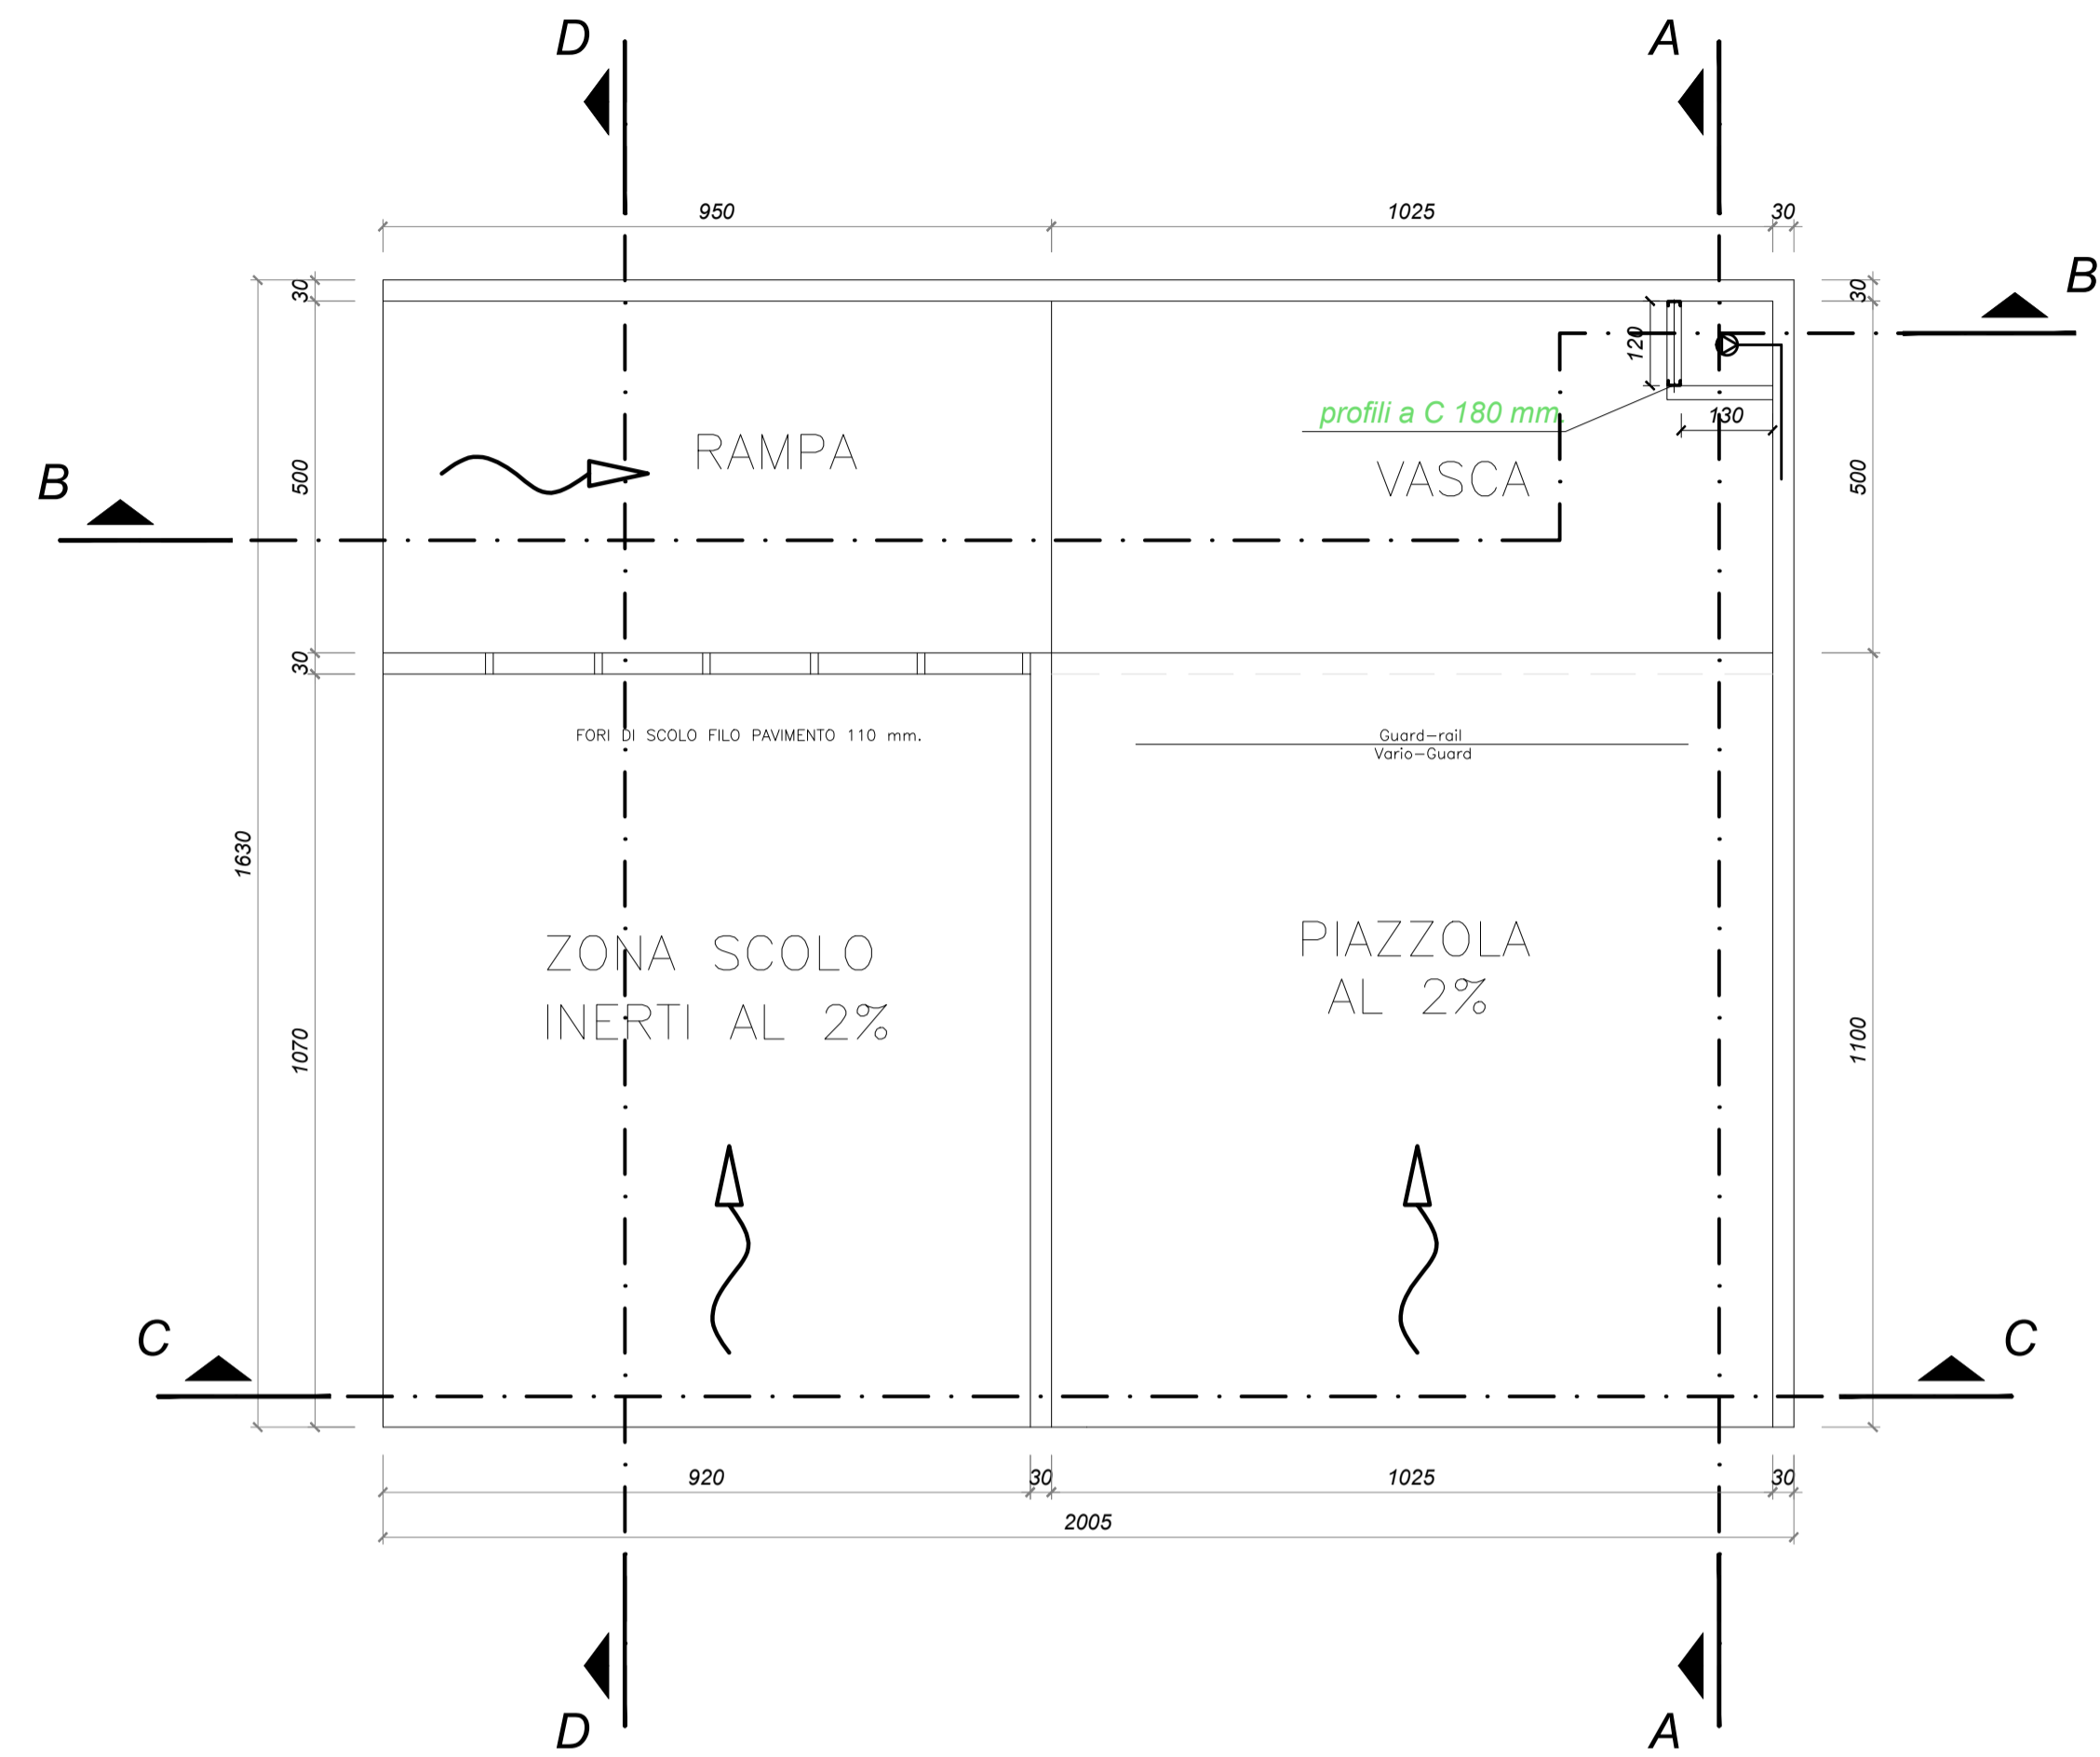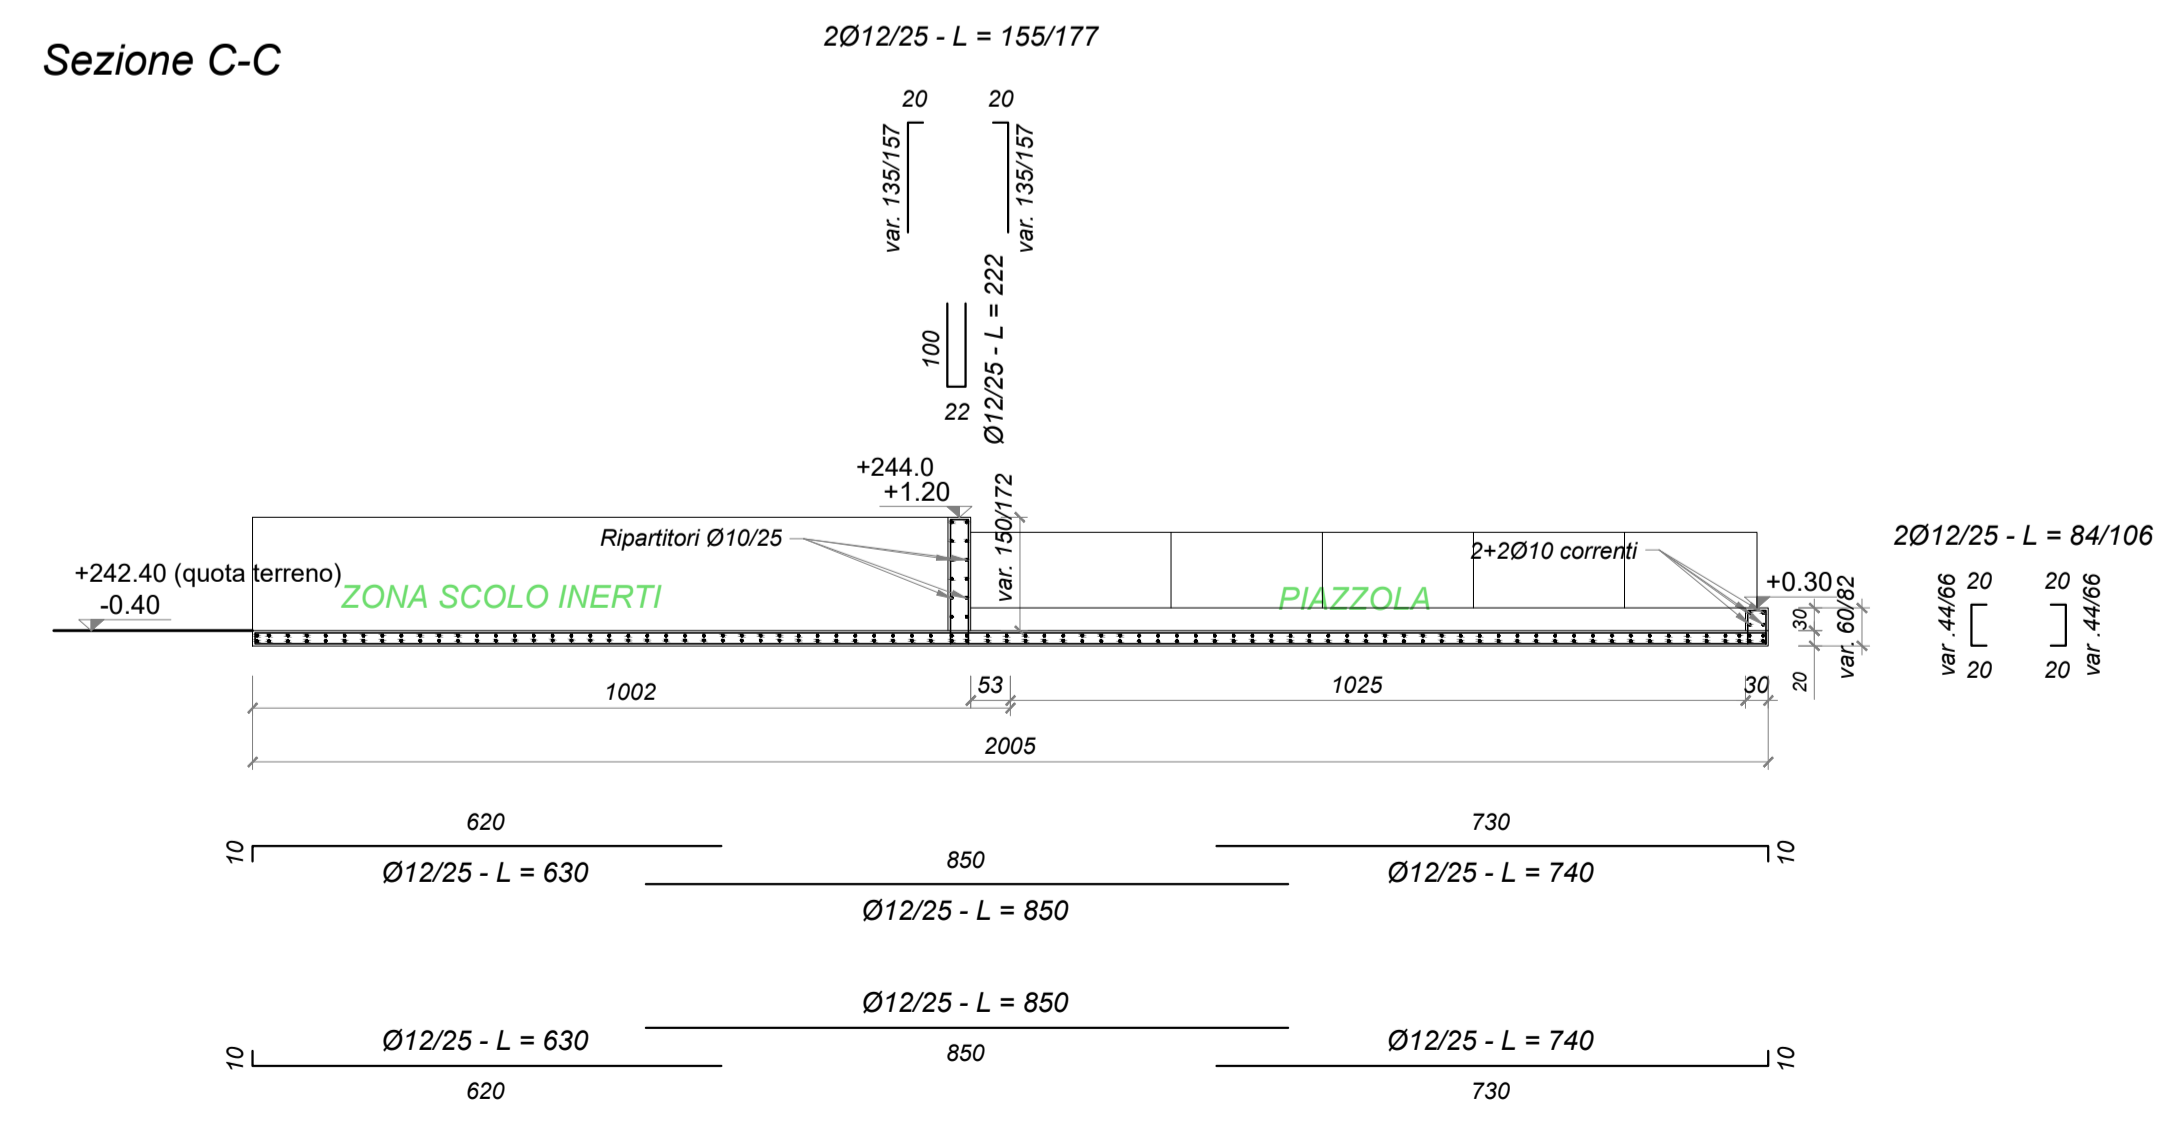


COMMITTENTE:


ALTA SORVEGLIANZA:


GENERAL CONTRACTOR:


INFRASTRUTTURE FERROVIARIE STRATEGICHE DEFINITE DALLA LEGGE OBIETTIVO N. 443/01
 LINEA A.V. /A.C. TORINO-VENEZIA Tratta VERONA-PADOVA
 Lotto funzionale Verona-Bivio Vicenza
 PROGETTO ESECUTIVO
 DISEGNO
 CANTIERIZZAZIONE
 CANTIERE INDUSTRIALE/OPERATIVO GUÀ - CI 4.2 - CO 4.3
 LAVAGGIO BETONIERE

| | | | | | | | | |
|--|-------|--|------------------|-----------|------------------|--------|------|------------|
| GENERAL CONTRACTOR Consorzio Iricav Due ing. Paolo CARMONA Data: 04-05-2021 | | DIRETTORE LAVORI Valido per costruzione Data: 04-05-2021 | SCALA : 1:100 | | | | | |
| COMMESSA | LOTTO | FASE | ENTE | TIPO DOC. | OPERA/DISCIPLINA | PROGR. | REV. | FOGLIO |
| IN17 | 10 | E | I2 | PA | CA1300 | 002 | A | 001 di 001 |
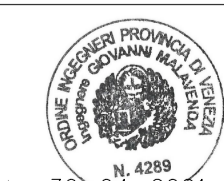
| | | | | | | | | |
|---|-------------|--------------------|------------|------------|------------|-----------|------------|---|
| VISTO CONSORZIO IRICAV DUE Firma ing. Luca MANDOLFI | | Data 03-05-2021 | | | | | | |
| Progettazione: | | | | | | | | |
| Rev. | Descrizione | Redatto | Data | Verificato | Data | Approvato | Data | IL PROGETTISTA |
| A | EMISSIONE | CALVANO | 30/04/2021 | PIU | 30/04/2021 | MALAVENDA | 30/04/2021 |  |
| B | | | | | | | | |
| C | | | | | | | | |