
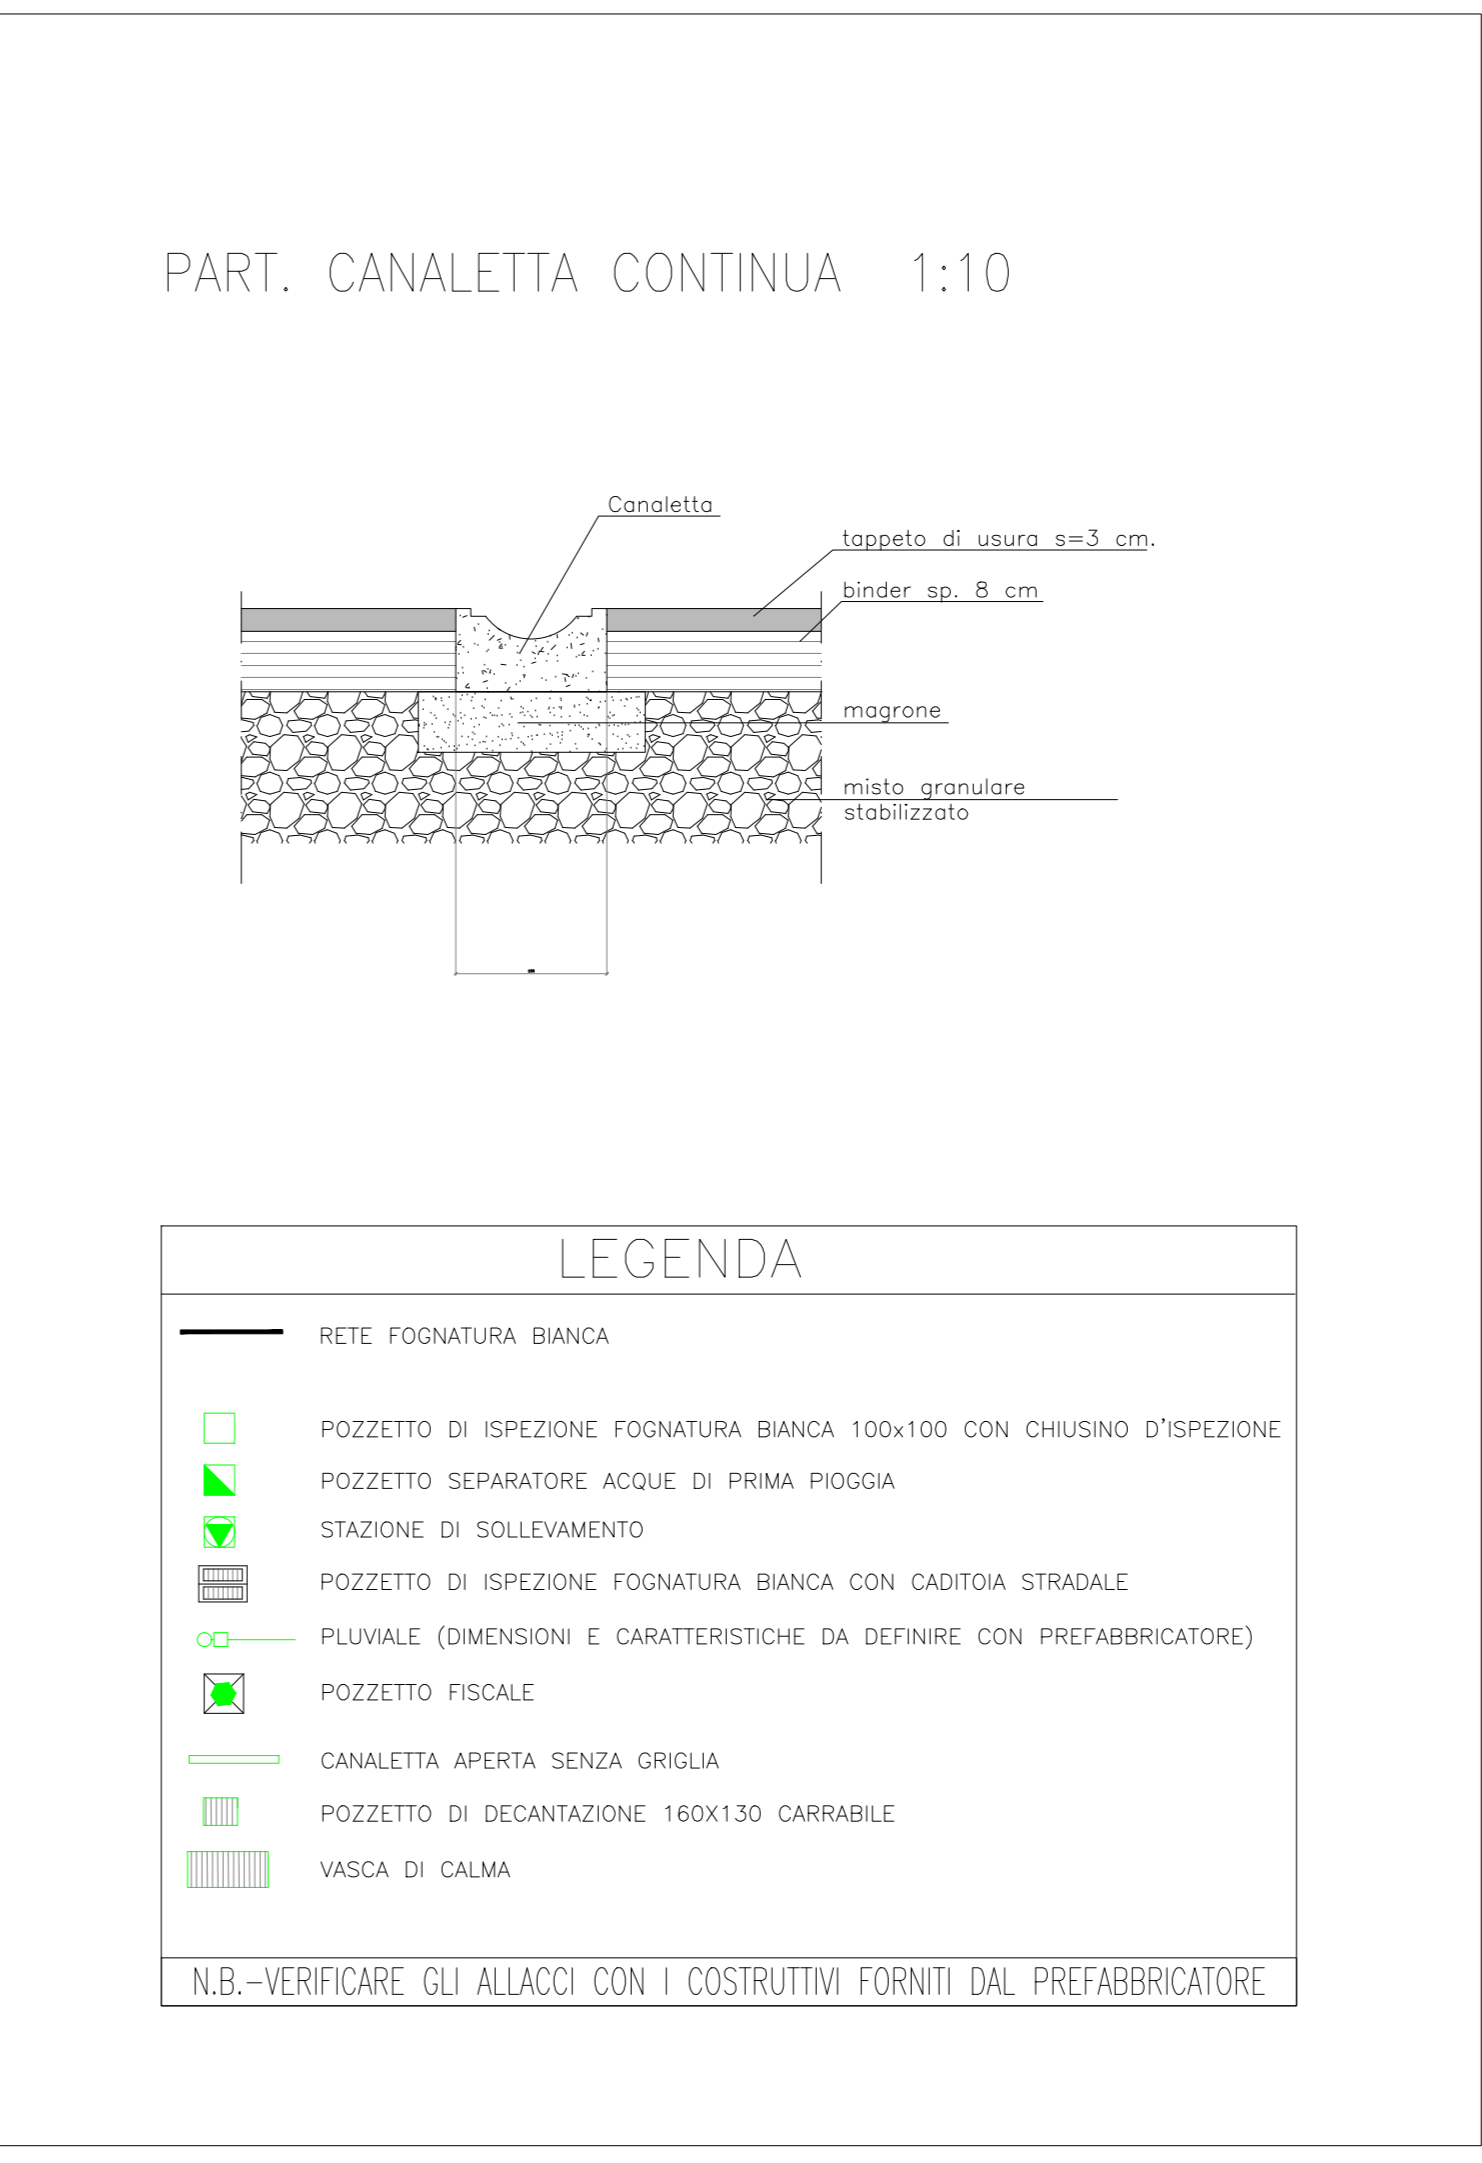
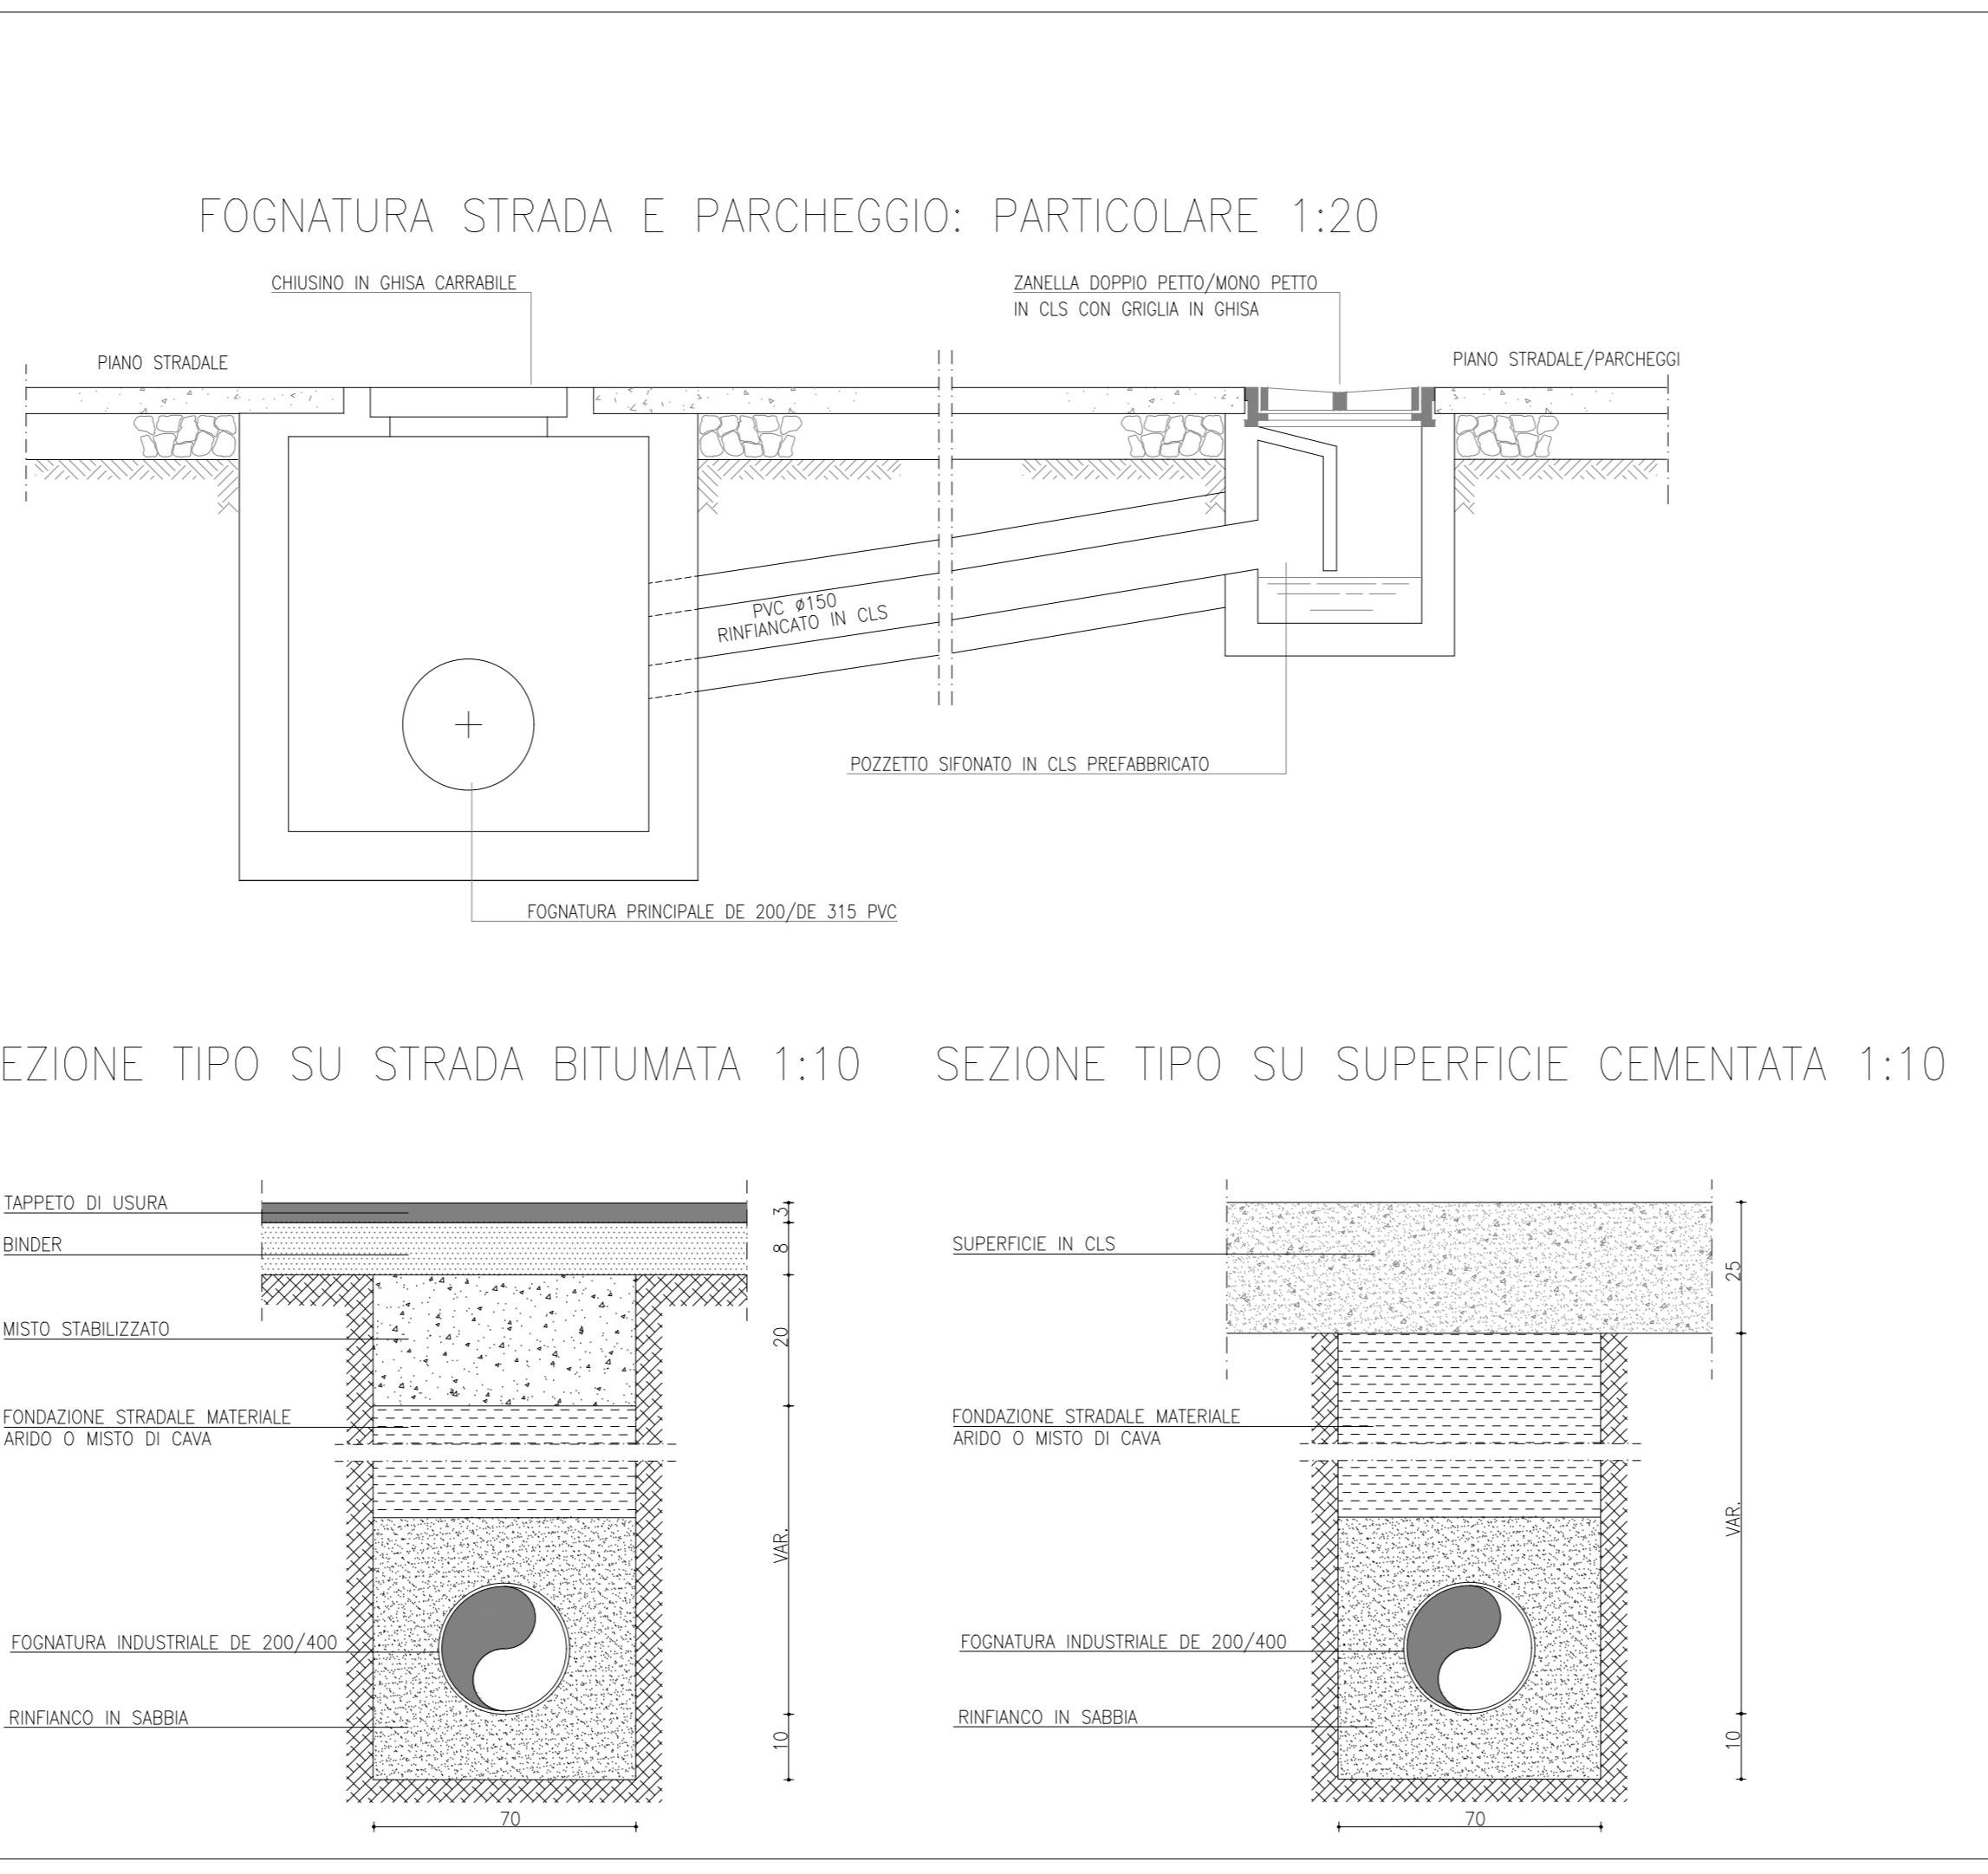


CANTIERE INDUSTRIALE GUA' (C.I. 4.2) WBS CA13		PROGRESSIVA	PK 34+700		
TRATTO DI LINEA 4 (32+525 - 44+250)		SUPERFICIE 49.495,00 mq			
<b>ALLOGGI PERSONALE E SERVIZI</b>					
6.1	Impresa/D.L./Segreteria-riforniti	100,00 mq	6.4 Servizi igienici	22,50 mq	
6.2	Infermeria	29,16 mq	6.5	Laboratorio pronto	171,00 mq
6.3	Spogliatoi	23,40 mq			
<b>SERVIZI GENERALI</b>					
1	Guardiana	13,75 mq	B	Parcheggio mezzi di cantiere	26 posti
2	Parcheggio personale/visitatori	6 posti			
	Area Fiscole e Strade	19.799,00 mq		Area a Verde	42,00 mq
	Area Municipale	989,00 mq		Area Duna	6.325,00 mq
<b>SERVIZI AGLI IMPIANTI</b>					
3	Zona rifiuti	45,00 mq	12	Area pesa	
4	Locali tecnici	92,90 mq	13	Magazzino generale	321,30 mq
9	Area deposito oli e bombole	58,50 mq	14	Area rifornimento mezzi	
10	Area lavaggio e manutenzione mezzi	338,60 mq	15	Ufficio	576,00 mq
11	Lavaggio ruote				
<b>AREA STOCCAGGIO E IMPIANTI</b>					
18	Area Stoccaggio Inerti dis	3.001,00 mq	17	Impianto betonaggio	1.850,00 mq
7	Area Stoccaggio Materiali di Scava con Bentonite	6.550,00 mq	19	Area Stoccaggio Materiali Impianti	5.293,00 mq

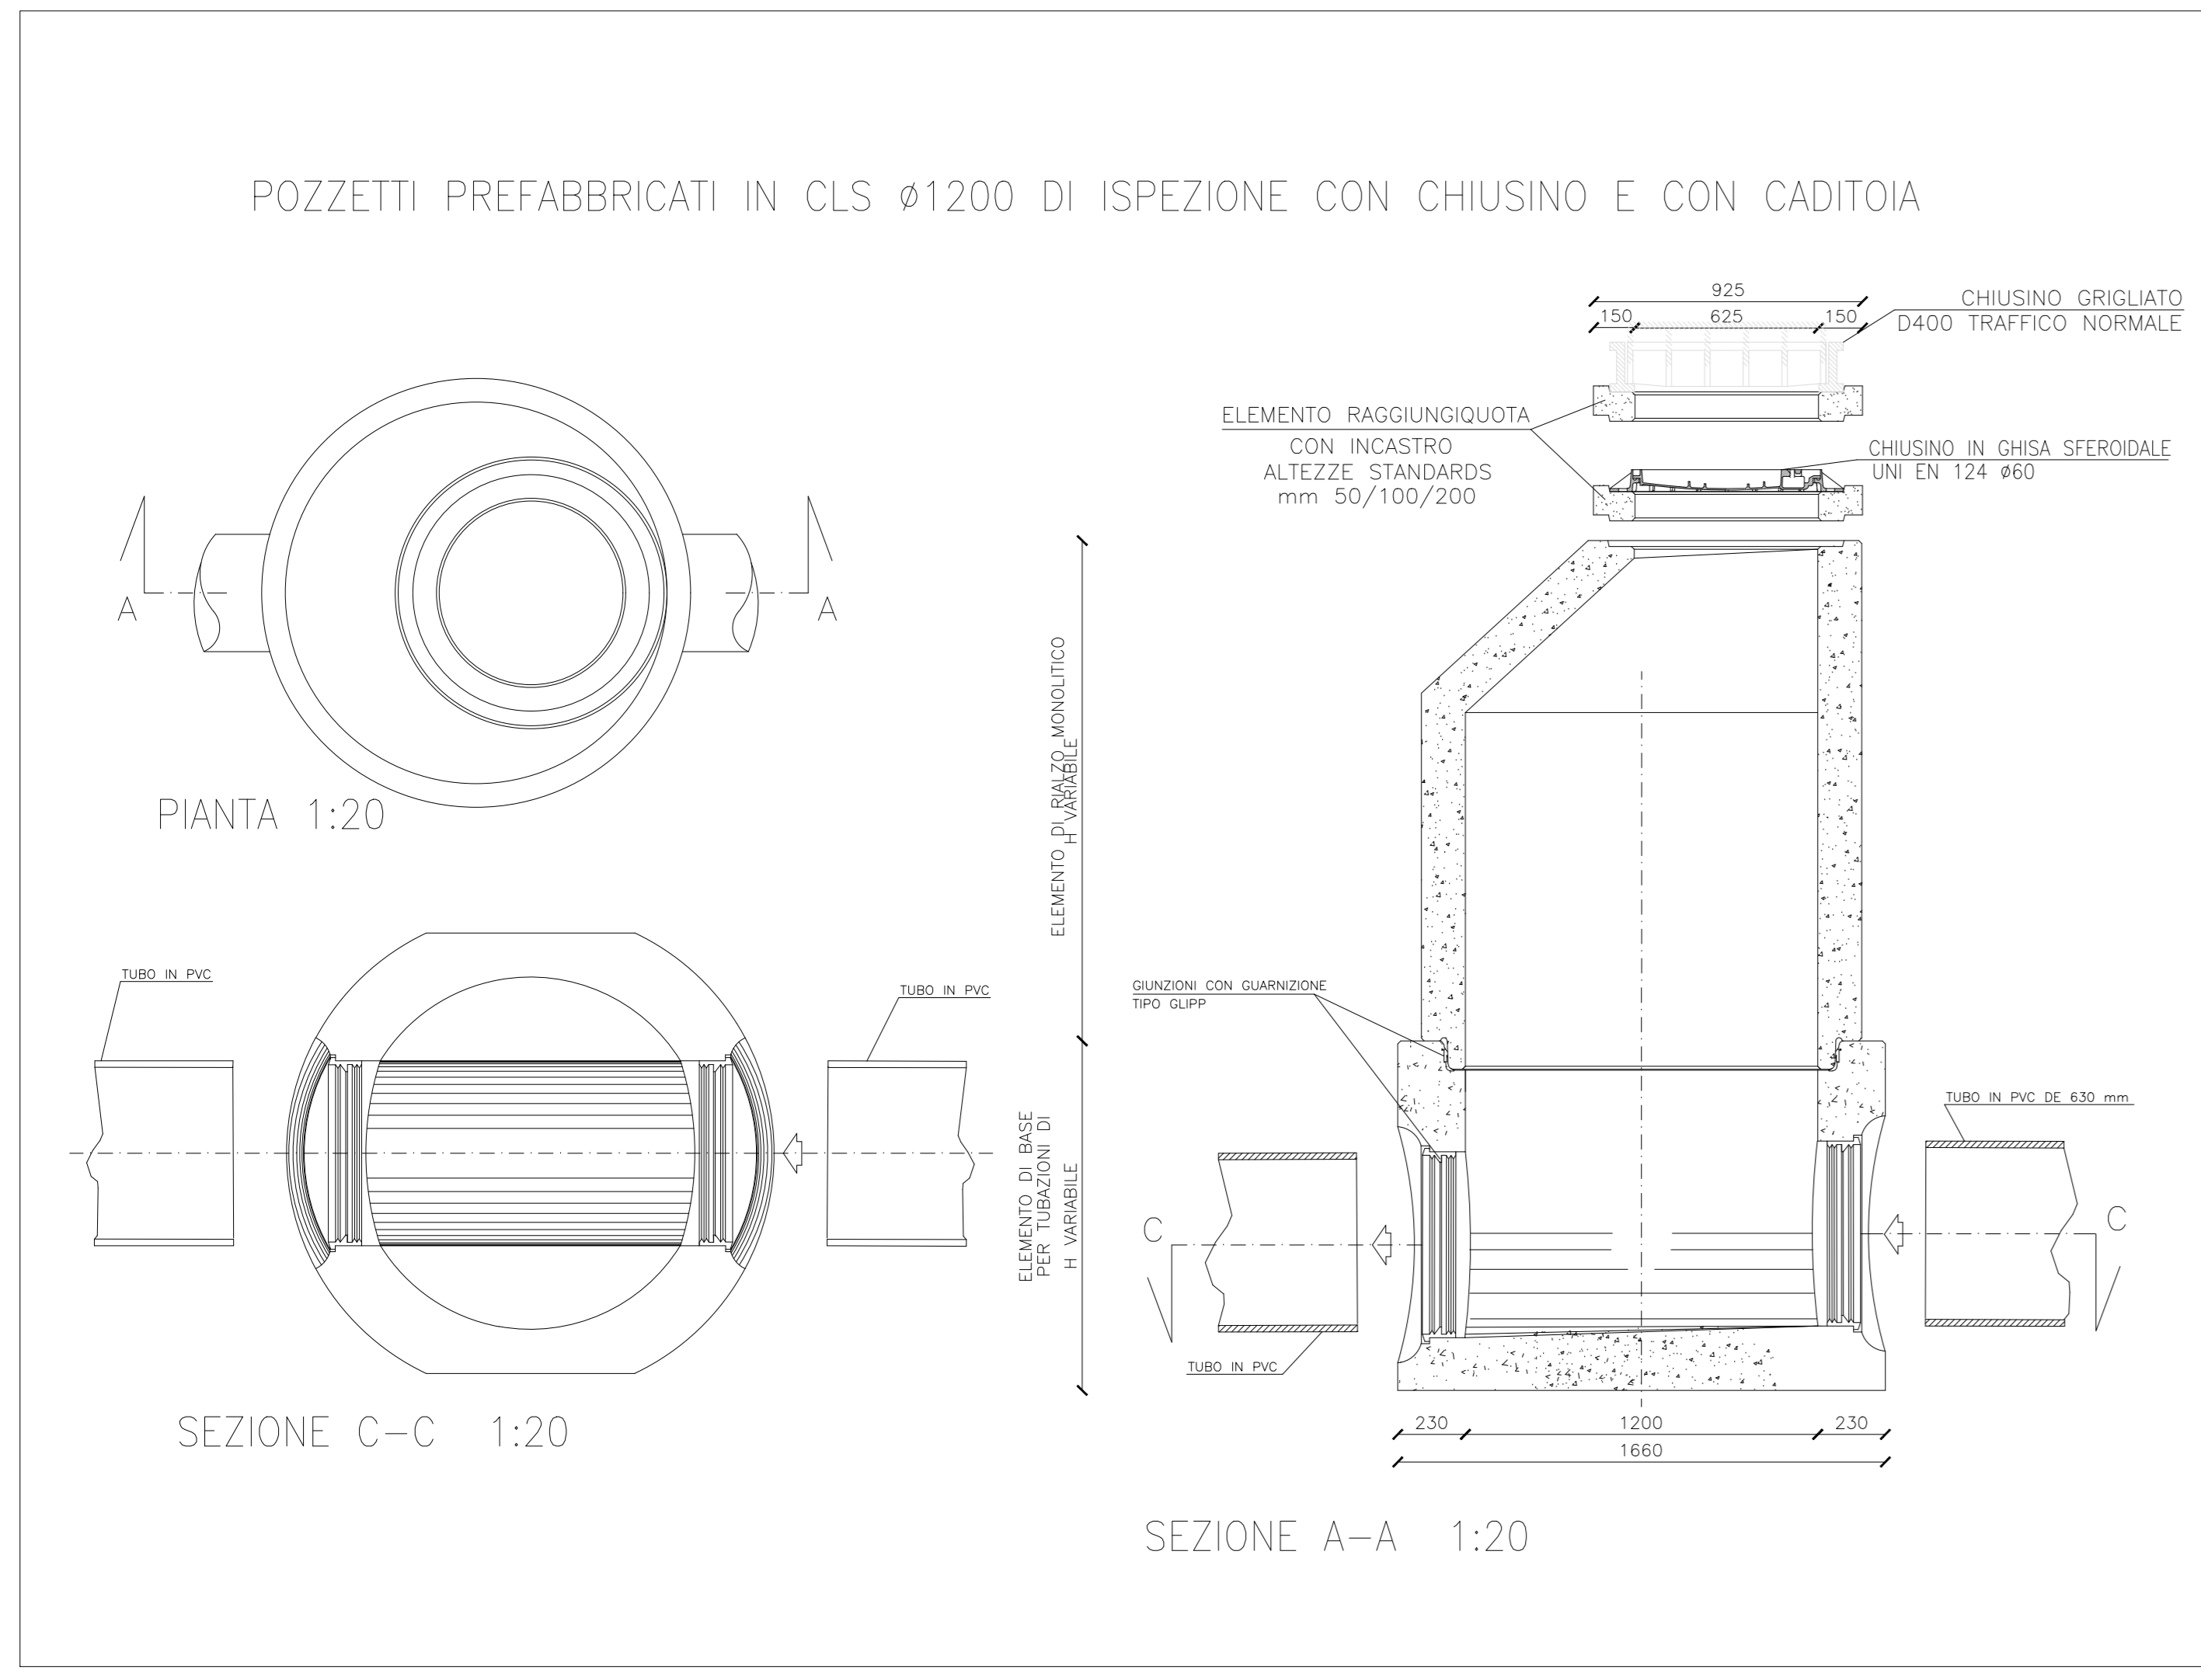

LEGENDA	
—	RETE FOGNATURA BIANCA
□	POZZETTO DI ISPEZIONE FOGNATURA BIANCA 100x100 CON CHIUSINO D'ISPEZIONE
□	POZZETTO SEPARATORE ACQUE DI PRIMA PIOGGIA
□	STAZIONE DI SOLLEVAMENTO
□	POZZETTO DI ISPEZIONE FOGNATURA BIANCA CON CADITOIA STRADALE
—	PLUVIALE (DIMENSIONI E CARATTERISTICHE DA DEFINIRE CON PREFABBRICATORE)
□	POZZETTO FISCALE
—	CANALETTA APERTA SENZA GRIGLIA
□	POZZETTO DI DECONTAMINAZIONE 160X130 CARRABILE
□	VASCA DI CALMA

N.B.—VERIFICARE GLI ALLACCI CON I COSTRUTTIVI FORNITI DAL PREFABBRICATORE

COMMITTENTE: **RFI** RETE FERROVIARIA ITALIANA GRUPPO FERROVIE DELLO STATO

ALTA SORVEGLIANZA: **ITALFERR** GRUPPO FERROVIE DELLO STATO

GENERAL CONTRACTOR: **Consorzio Iricav Due**

INFRASTRUTTURE FERROVIARIE STRATEGICHE DEFINITE DALLA LEGGE OBIETTIVO N. 443/01  
 LINEA A.V. /A.C. TORINO-VENEZIA Tratto VERONA-PADOVA  
 Lotto funzionale Verona-Bivio Vicenza  
 PROGETTO ESECUTIVO  
 DISEGNO  
 CANTIERIZZAZIONE  
 CANTIERE INDUSTRIALE/OPERATIVO GUA' - CI 4.2 - CO 4.3  
 Rete acque meteoriche e particolari costruttivi

GENERAL CONTRACTOR: **Consorzio Iricav Due**

INGEGNERE RESPONSABILE: **Ing. Paolo CARMINA**

DATA: 04-05-2021

PROGETTAZIONE:

Rev.	Descrizione	Redatto	Data	Verificato	Data	Approvato	Data	IL PROGETTISTA
A	EMISSIONE		30/04/2021		30/04/2021		30/04/2021	
B								
C								

FILE: N:\PROSPERITA\300004\ENG  
 Cod. origine: c002

Scala di piani: **1:10**

TUTTI I DIRITTI DEL PRESENTE DOCUMENTO SONO RISERVATI. LA PRODUZIONE ANCHE PARZIALE E' VIETATA.